


Anlage: 3 Entwicklungskonzept

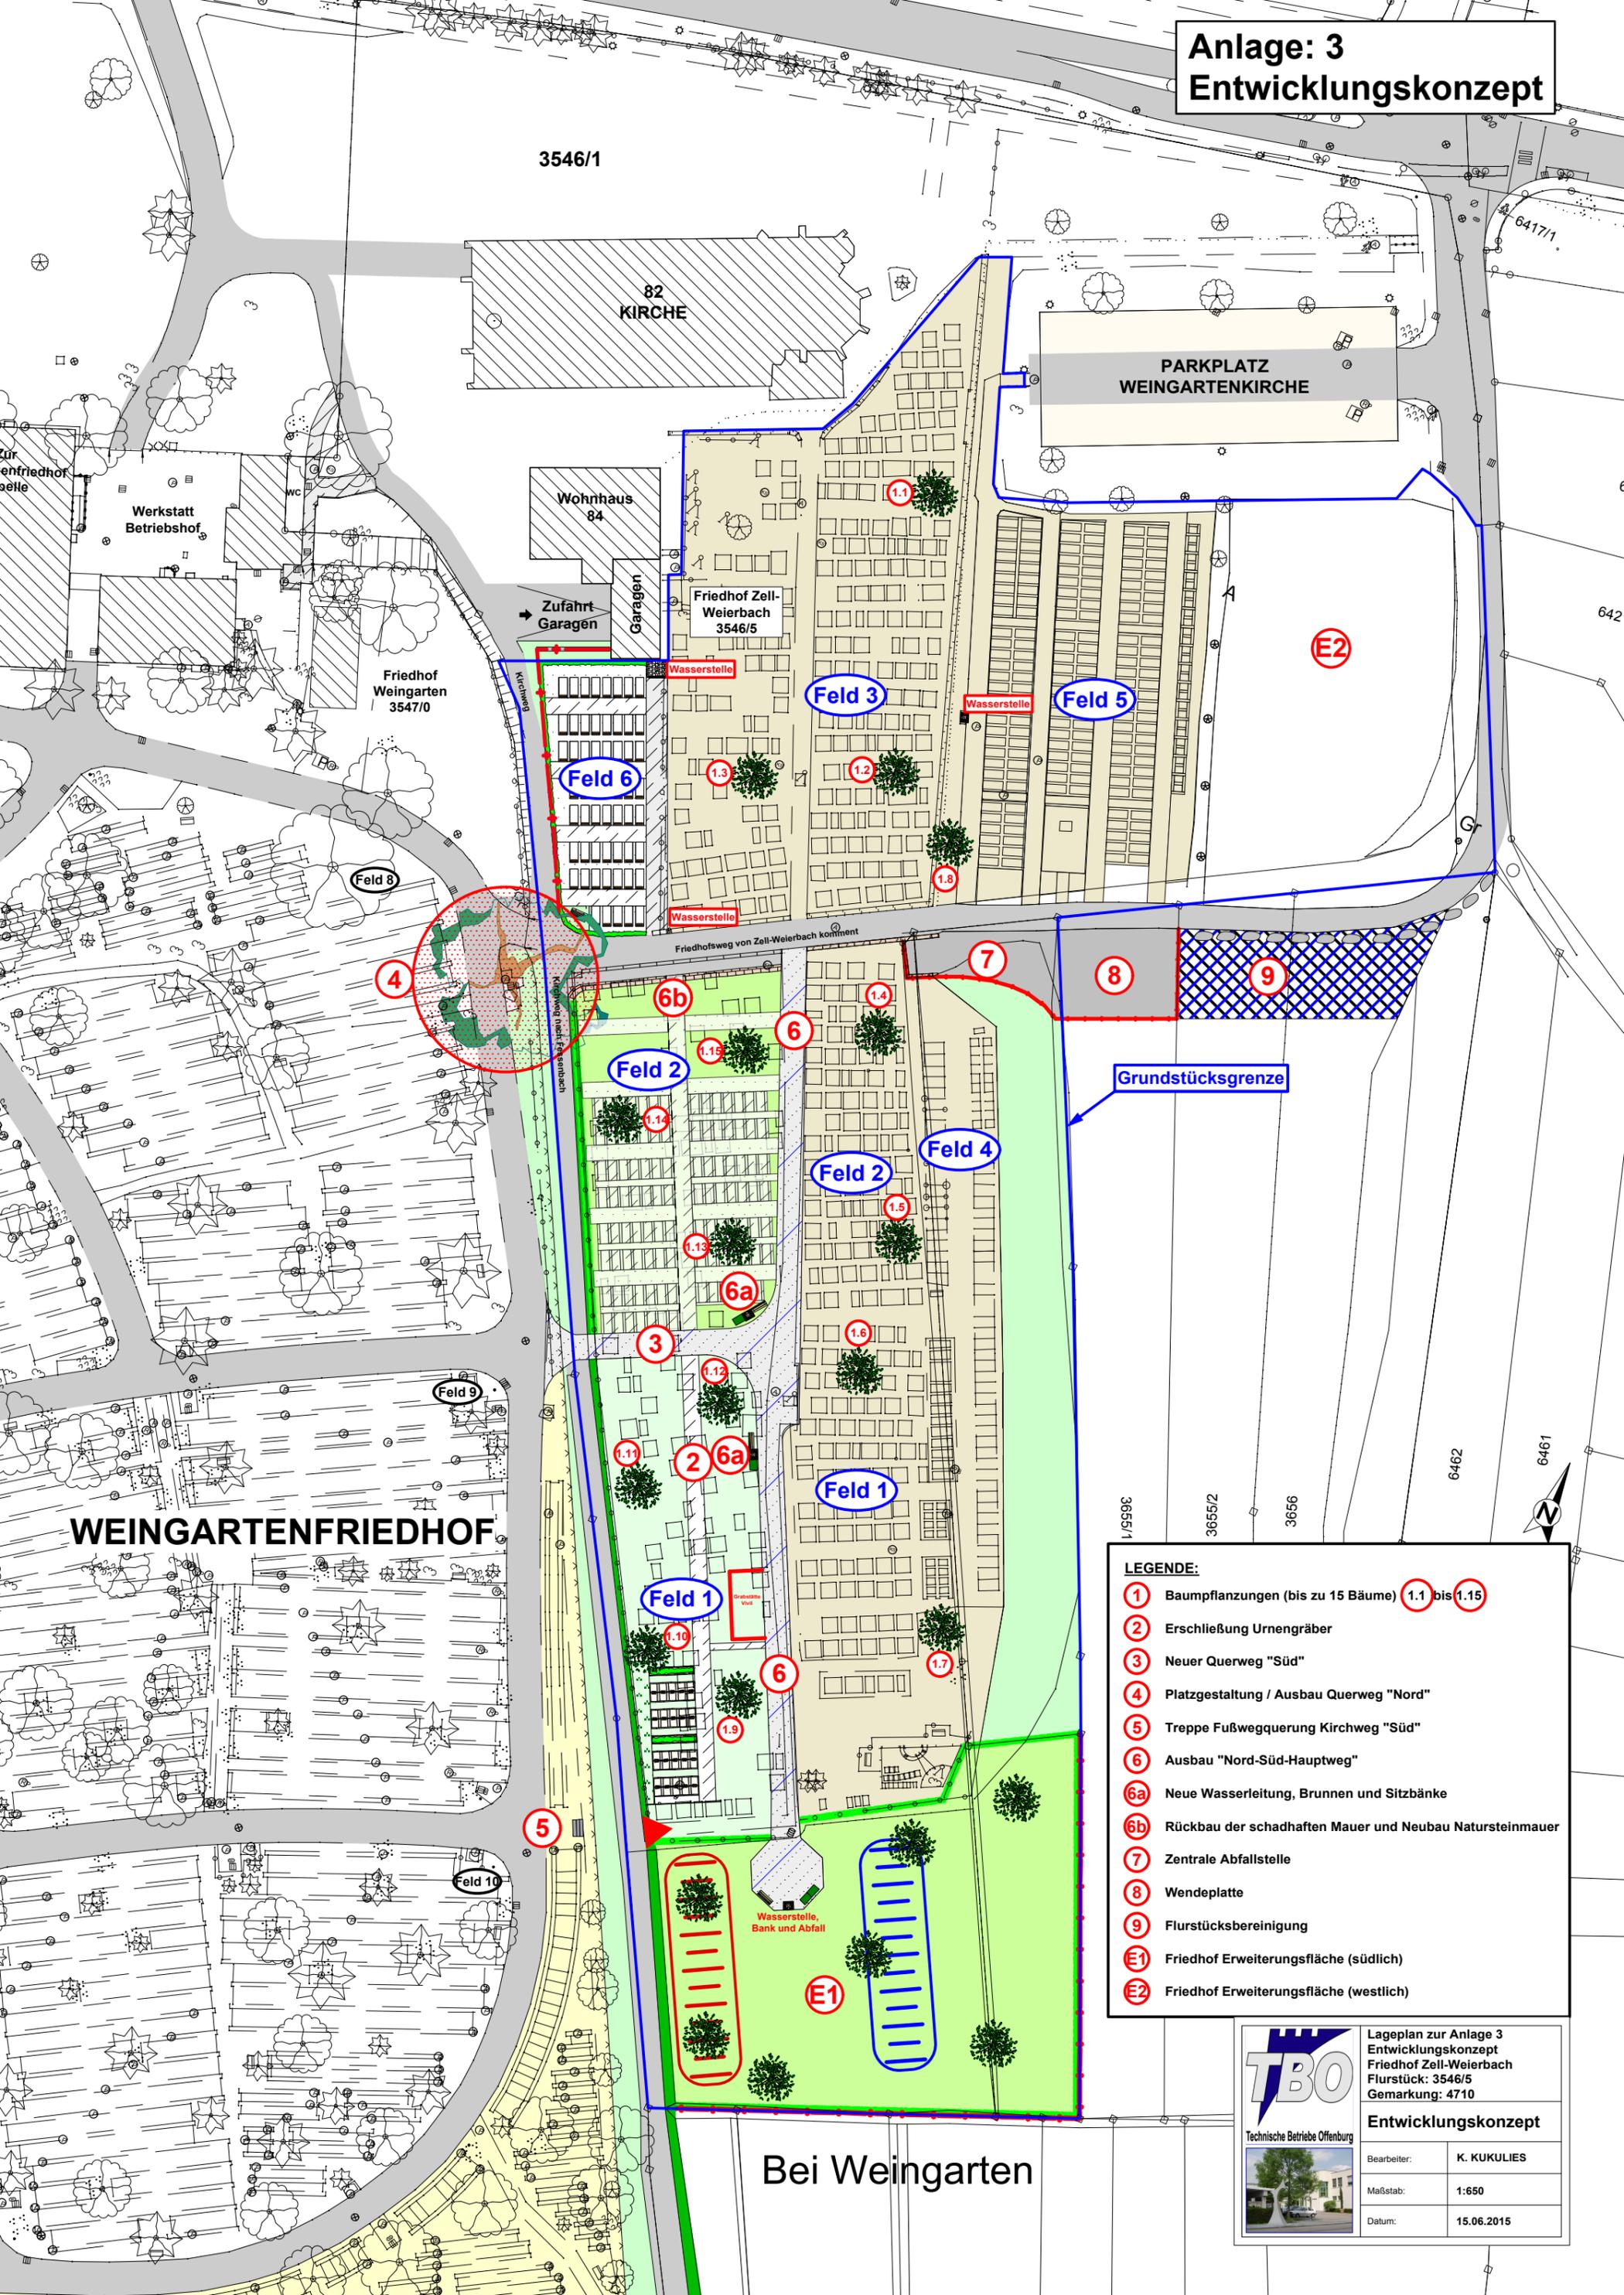

LEGENDE:

- ① Baumpflanzungen (bis zu 15 Bäume) ①.1 bis ①.15
- ② Erschließung Urnengräber
- ③ Neuer Querweg "Süd"
- ④ Platzgestaltung / Ausbau Querweg "Nord"
- ⑤ Treppe Fußwegquerung Kirchweg "Süd"
- ⑥ Ausbau "Nord-Süd-Hauptweg"
- ⑥a Neue Wasserleitung, Brunnen und Sitzbänke
- ⑥b Rückbau der schadhafte Mauer und Neubau Natursteinmauer
- ⑦ Zentrale Abfallstelle
- ⑧ Wendeplatte
- ⑨ Flurstücksbereinigung
- ⓔ1 Friedhof Erweiterungsfläche (südlich)
- ⓔ2 Friedhof Erweiterungsfläche (westlich)

TBO
Technische Betriebe Offenburg

Lageplan zur Anlage 3
Entwicklungskonzept
Friedhof Zell-Weierbach
Flurstück: 3546/5
Gemarkung: 4710

Entwicklungskonzept

Bearbeiter:	K. KUKULIES
Maßstab:	1:650
Datum:	15.06.2015

Bei Weingarten