


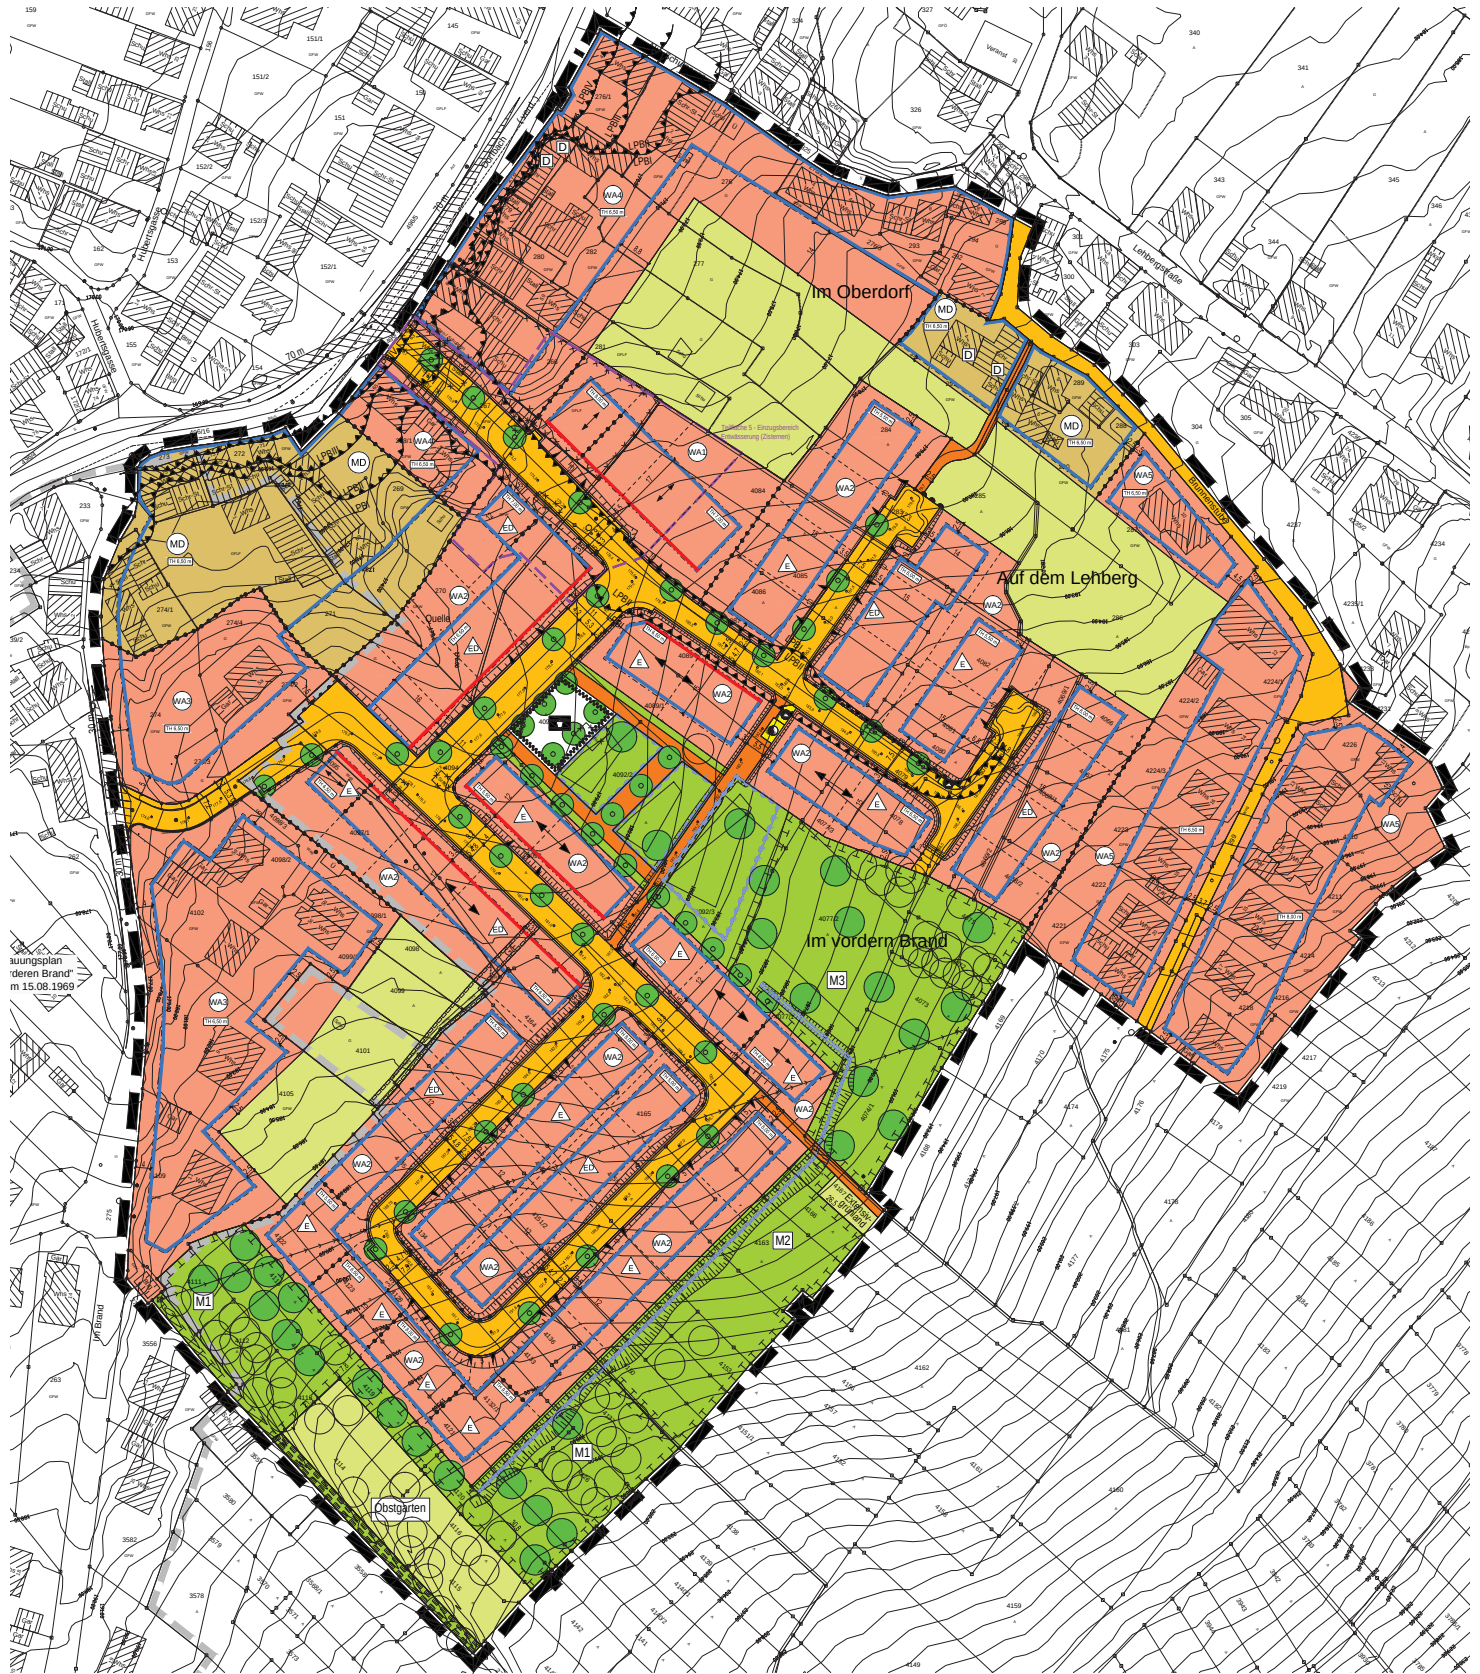

Bebauungsplan
"Vorderer Brand"