


- Legende**
- Wände Bestand MW
 - Wände Abbruch MW
 - Wände Bestand Fachwerk ausgemauert
 - Wände Abbruch Fachwerk ausgemauert
 - Wände Neu Holzständerbau
 - Wände Bestand Leichtbau
 - Wände Abbruch Leichtbau
 - Wände Neu Leichtbau
 - Wände / Bauteile Neu allgemein
 - Wände / Stützen Bestand Stahlbeton
 - Wände Neu Stahlbeton
 - Bauteile Neu - nicht definiert
 - Begehbar Fläche
 - geschütztes Bauteil - Konflikt mit Denkmalschutz
 - GB
 - Hinweis Tragwerksplaner

DIESER PLAN GILT NUR IN VERBINDUNG MIT DEN STATISCHEN KONSTRUKTIONSPÄNEN UND SÄMTLICHEN DETAILPLÄNEN DES ARCHITEXTEN UND DER FACHINGENIEURE.

ALLE MÄßE SIND VOM AUFTRAGNEHMER VERANTWORTLICH ZU PRÜFEN BZW. AM BAU ZU NEHMEN. UNSTIMMIGKEITEN SIND DER BAULEITUNG VOR ARBEITSBEGINN ZU MELDEN. ALLE ANGABEN ÜBER SCHLITZE UND DURCHBRÜCHE SIND VOR DER AUSFÜHRUNG VOM HAUPTUNTERNEHMER GEMEINSAM MIT DEN PROJEKTANTEN ZU PRÜFEN.

V-04	Layout Überarbeitung	16.11.21	LS
Index	Art der Änderung	Datum	Gez.

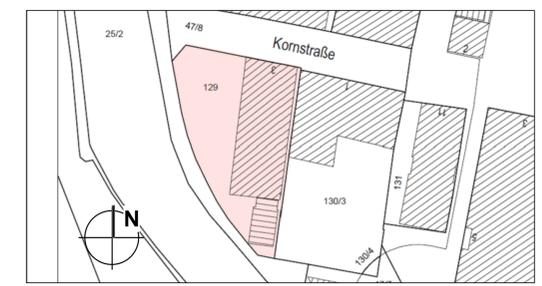

BAUVORHABEN Sanierung Anna-von-Heimburg-Haus
Offenburg - Kornstraße 3

BAUHERR Stadt Offenburg
Fachbereich Hochbau, Grünflächen und Umweltschutz
Wilhelmstraße 12
77654 Offenburg

Freigabe: _____
Offenburg _____

PLANUNG Humpert & Kösel-Humpert
Freie Architekten und Stadtplaner GmbH
Patrick Humpert
Priska Kösel-Humpert
Nicolaus Humpert


Stephanienstraße 30, 76133 Karlsruhe
Tel.: 0721-9375 805 Fax: 9375 806
info@humpert-architekten.de
www.humpert-architekten.de

Freigabe: _____
Karlsruhe _____

ENTWURFSPLANUNG **UG**

Projekt- Nr.	20.341 OSA	Maßstab	1:50
Plan- Nr.	03.01.01	Datum	10.10.2020
Index	V-04		
Bearbeitet	NH / LS	Format	1070 x 584

Anlage 2

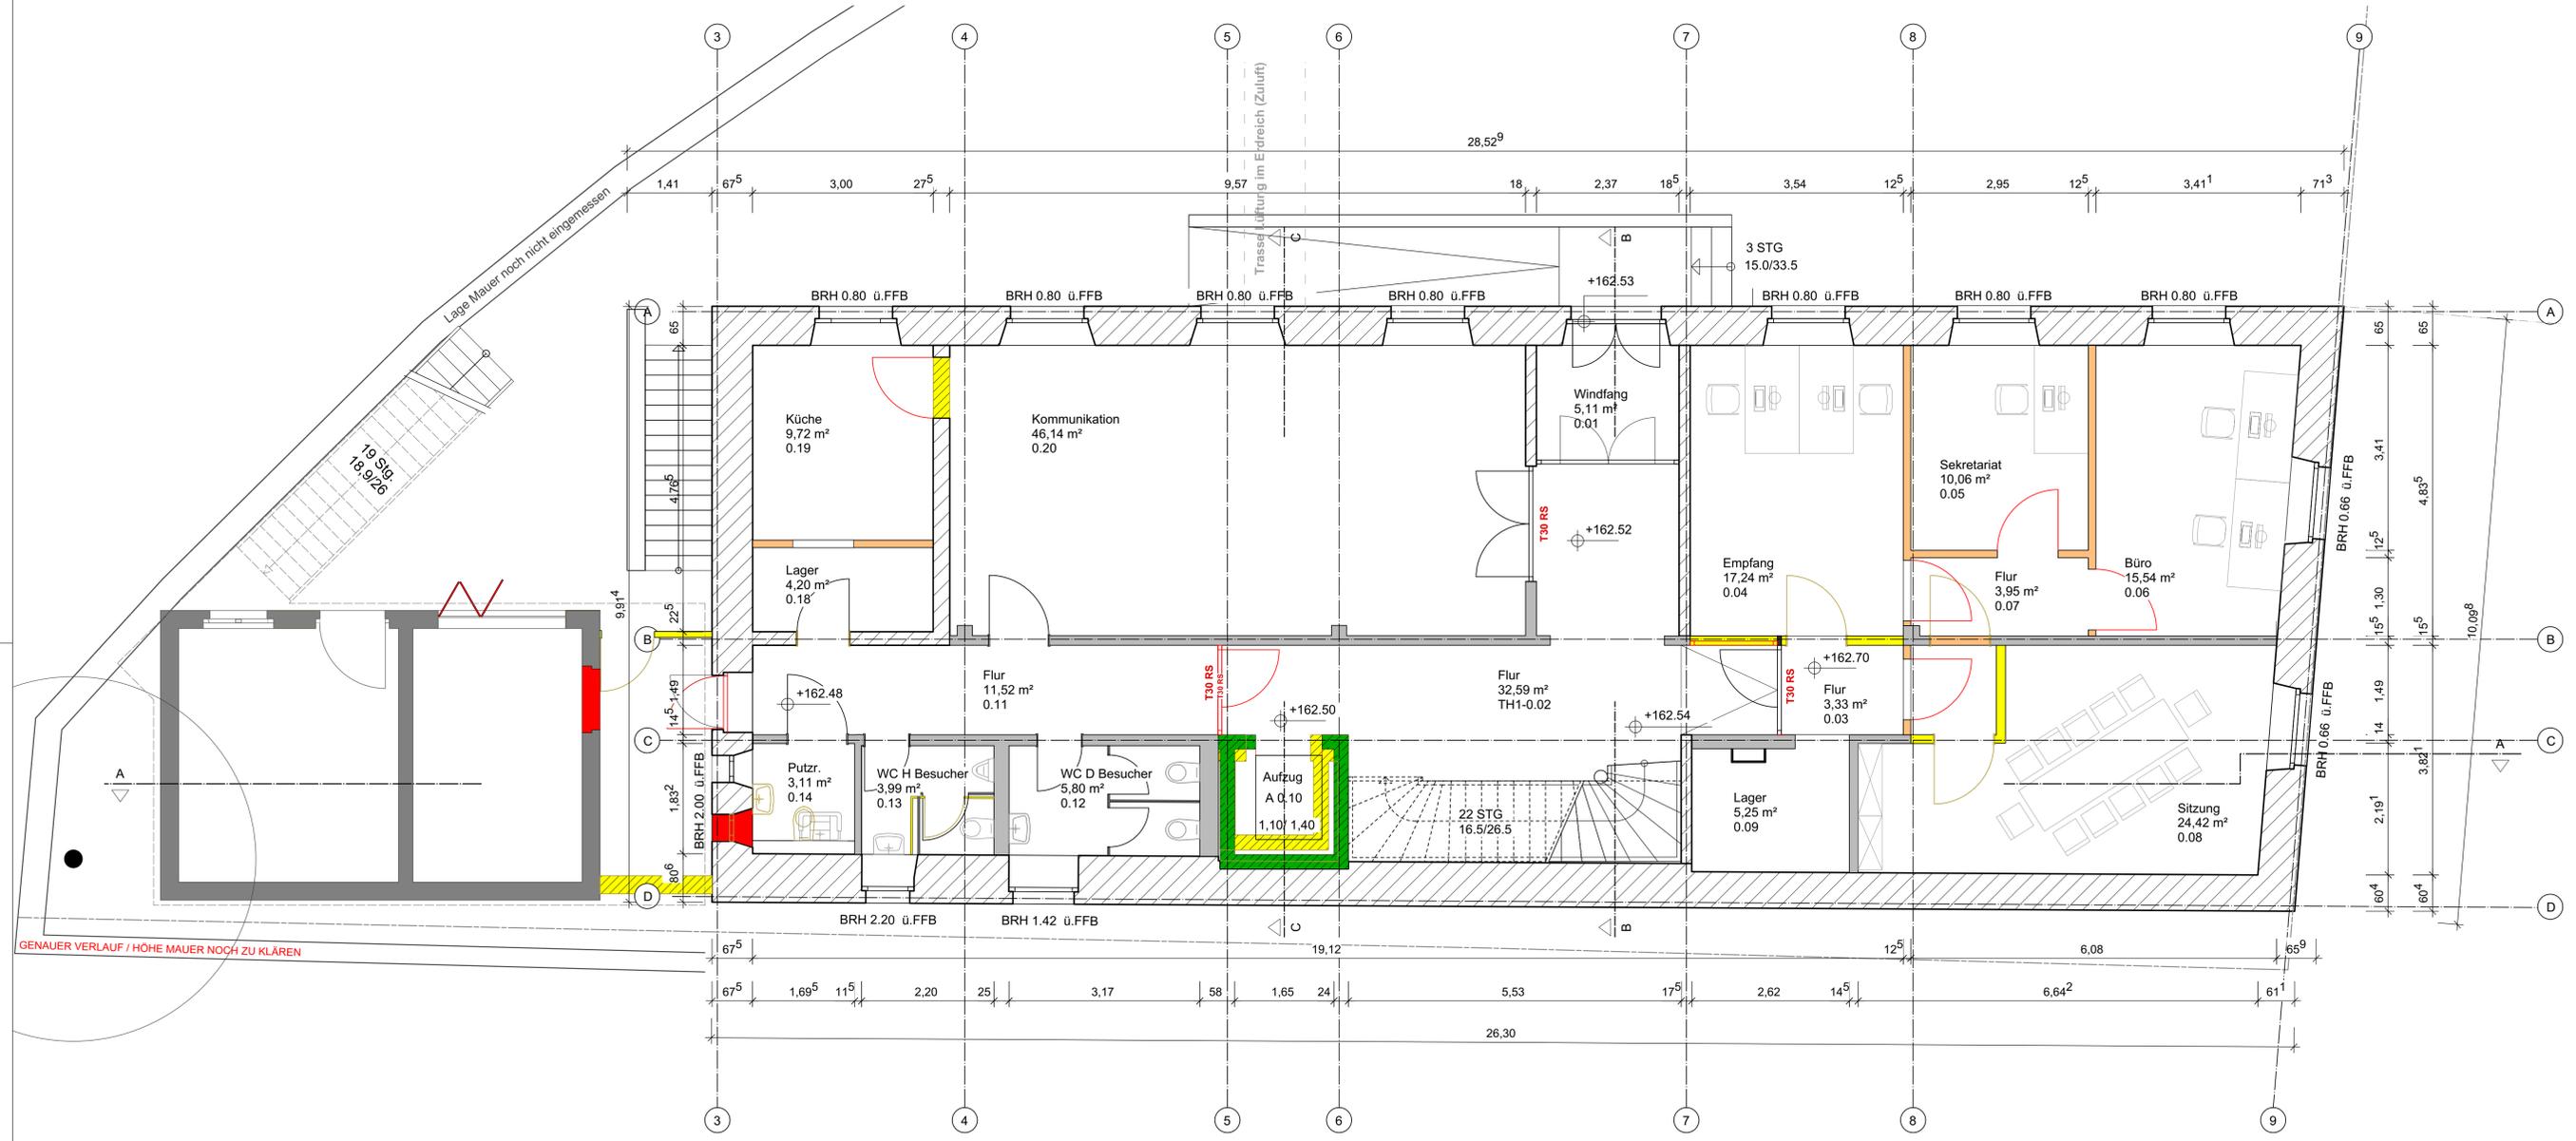


- Legende**
- Wände Bestand MW
 - Wände Abbruch MW
 - Wände Bestand Fachwerk ausgemauert
 - Wände Abbruch Fachwerk ausgemauert
 - Wände Neu Holzständerbau
 - Wände Bestand Leichtbau
 - Wände Abbruch Leichtbau
 - Wände Neu Leichtbau
 - Wände / Bauteile Neu allgemein
 - Wände/ Stützen Bestand Stahlbeton
 - Wände Neu Stahlbeton
 - Bauteile Neu - nicht definiert
 - Begehrbar Fläche
 - geschütztes Bauteil- Konflikt mit Denkmalschutz
 - Hinweis Tragwerksplaner

DIESER PLAN GILT NUR IN VERBINDUNG MIT DEN STATISCHEN KONSTRUKTIONSPÄNEN UND SÄMTLICHEN DETAILPLÄNEN DES ARCHITEXTEN UND DER FACHINGENIEURE.

ALLE MÄßE SIND VOM AUFTRAGNEHMER VERANTWORTLICH ZU PRÜFEN BZW. AM BAU ZU NEHMEN. UNSTIMMIGKEITEN SIND DER BAULEITUNG VOR ARBEITSBEGINN ZU MELDEN. ALLE ANGABEN ÜBER SCHLITZE UND DURCHBRÜCHE SIND VOR DER AUSFÜHRUNG VOM HAUPTUNTERNEHMER GEMEINSAM MIT DEN PROJEKTANTEN ZU PRÜFEN.

V-05	Fluchttreppen mit Podest	24.11.21	LS
V-04	Layout Überarbeitung	16.11.21	LS
Index	Art der Änderung	Datum	Gez.

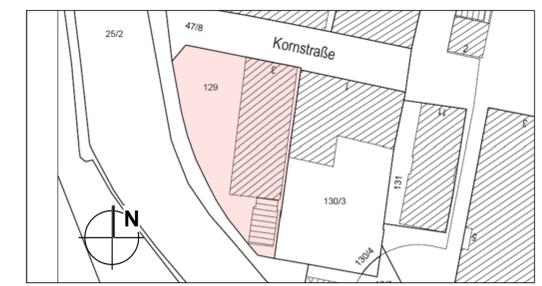

BAUVORHABEN Sanierung Anna-von-Heimburg-Haus
Offenburg - Kornstraße 3

BAUHERR Stadt Offenburg
Fachbereich Hochbau, Grünflächen und Umweltschutz
Wilhelmstraße 12
77654 Offenburg

Freigabe: _____
Offenburg _____

PLANUNG Humpert & Kösel-Humpert
Freie Architekten und Stadtplaner GmbH
Patrick Humpert
Priska Kösel-Humpert
Nicolaus Humpert


Stephanienstraße 30, 76133 Karlsruhe
Tel.: 0721-9375 805 Fax: 9375 806
info@humpert-architekten.de
www.humpert-architekten.de

Freigabe: _____
Karlsruhe _____

ENTWURFSPLANUNG **EG**

Projekt- Nr.	20.341 OSA	Maßstab	1:50
Plan- Nr.	03.01.02	Datum	10.10.2020
Index	V-05		
Bearbeitet	NH / LS	Format	1070 x 584

Anlage 2

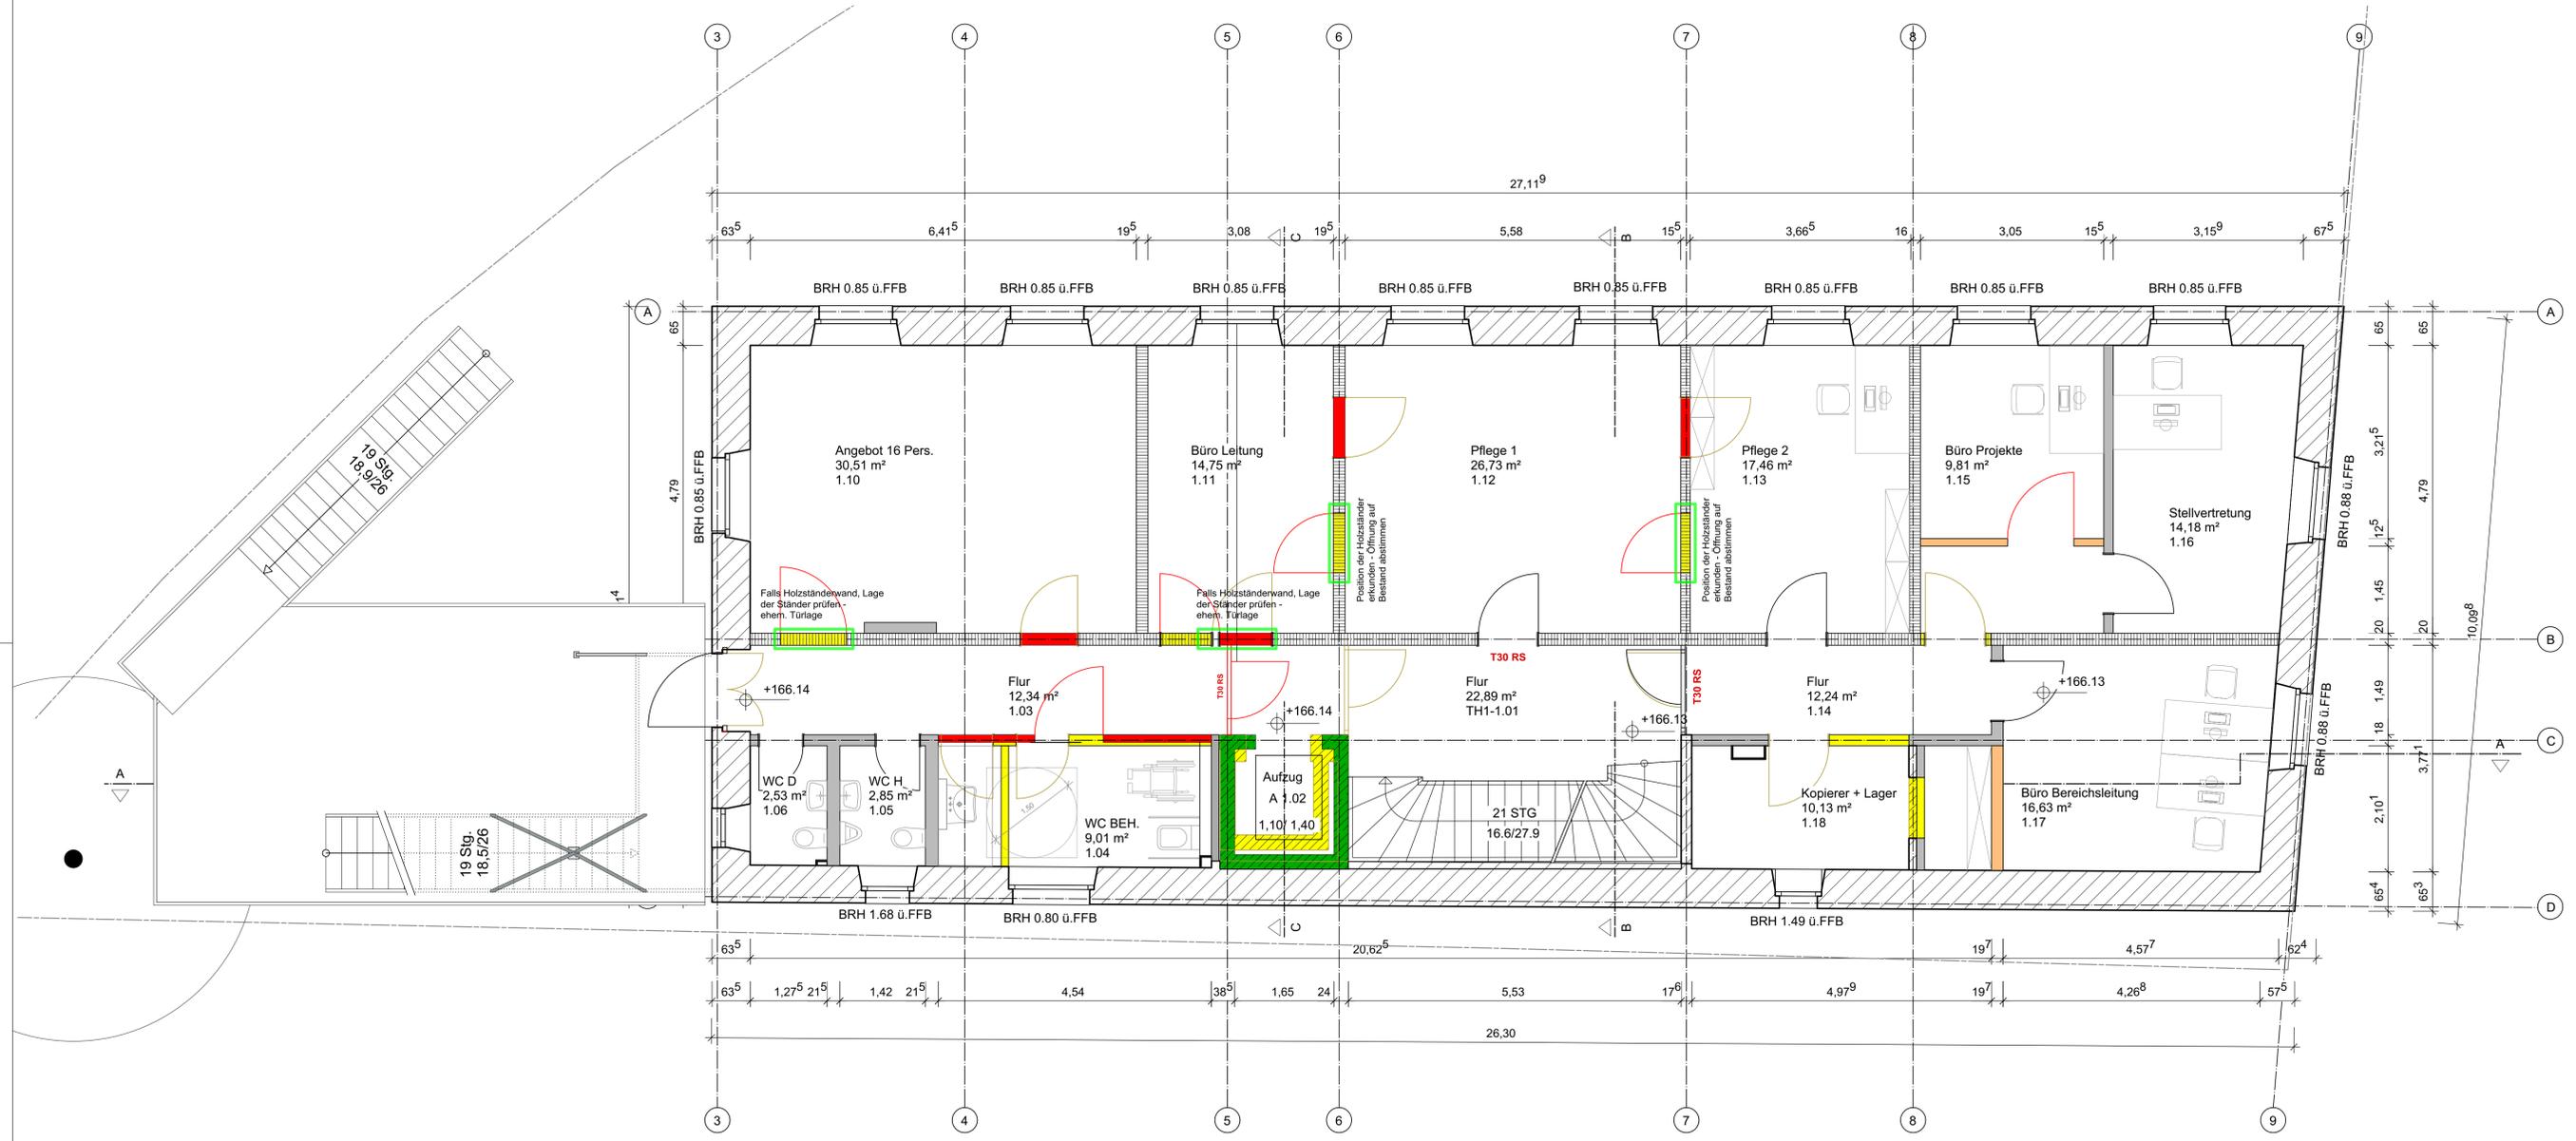


- Legende**
- Wände Bestand MW
 - Wände Abbruch MW
 - Wände Bestand Fachwerk ausgemauert
 - Wände Abbruch Fachwerk ausgemauert
 - Wände Neu Holzständerbau
 - Wände Bestand Leichtbau
 - Wände Abbruch Leichtbau
 - Wände Neu Leichtbau
 - Wände / Bauteile Neu allgemein
 - Wände / Stützen Bestand Stahlbeton
 - Wände Neu Stahlbeton
 - Bauteile Neu - nicht definiert
 - Begehbar Fläche
 - geschütztes Bauteil - Konflikt mit Denkmalschutz
 - Hinweis Tragwerksplaner

DIESER PLAN GILT NUR IN VERBINDUNG MIT DEN STATISCHEN KONSTRUKTIONSPÄNEN UND SÄMTLICHEN DETAILPLÄNEN DES ARCHITEXTEN UND DER FACHINGENIEURE.

ALLE MÄßE SIND VOM AUFTRAGNEHMER VERANTWORTLICH ZU PRÜFEN BZW. AM BAU ZU NEHMEN. UNSTIMMIGKEITEN SIND DER BAULEITUNG VOR ARBEITSBEGINN ZU MELDEN. ALLE ANGABEN ÜBER SCHLITZE UND DURCHBRÜCHE SIND VOR DER AUSFÜHRUNG VOM HAUPTUNTERNEHMER GEMEINSAM MIT DEN PROJEKTANTEN ZU PRÜFEN.

Index	Art der Änderung	Datum	Gez.
V-05	Fluchttreppen mit Podest	24.11.21	LS
V-04	Layout Überarbeitung	16.11.21	LS

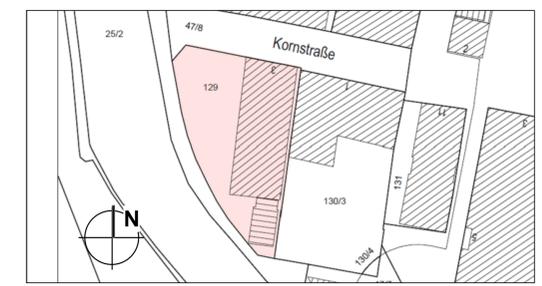

BAUVORHABEN Sanierung Anna-von-Heimburg-Haus
Offenburg - Kornstraße 3

BAUHERR Stadt Offenburg
Fachbereich Hochbau, Grünflächen und Umweltschutz
Wilhelmstraße 12
77654 Offenburg

Freigabe: _____
Offenburg _____

PLANUNG Humpert & Kösel-Humpert
Freie Architekten und Stadtplaner GmbH
Patrick Humpert
Priska Kösel-Humpert
Nicolaus Humpert


Stephanienstraße 30, 76133 Karlsruhe
Tel.: 0721-9375 805 Fax: 9375 806
info@humpert-architekten.de
www.humpert-architekten.de

Freigabe: _____
Karlsruhe _____

ENTWURFSPLANUNG **1.OG**

Projekt- Nr.	20.341 OSA	Maßstab	1:50
Plan- Nr.	03.01.03	Datum	10.10.2020
Index	V-05		
Bearbeitet	NH / LS	Format	1070 x 584

Anlage 2

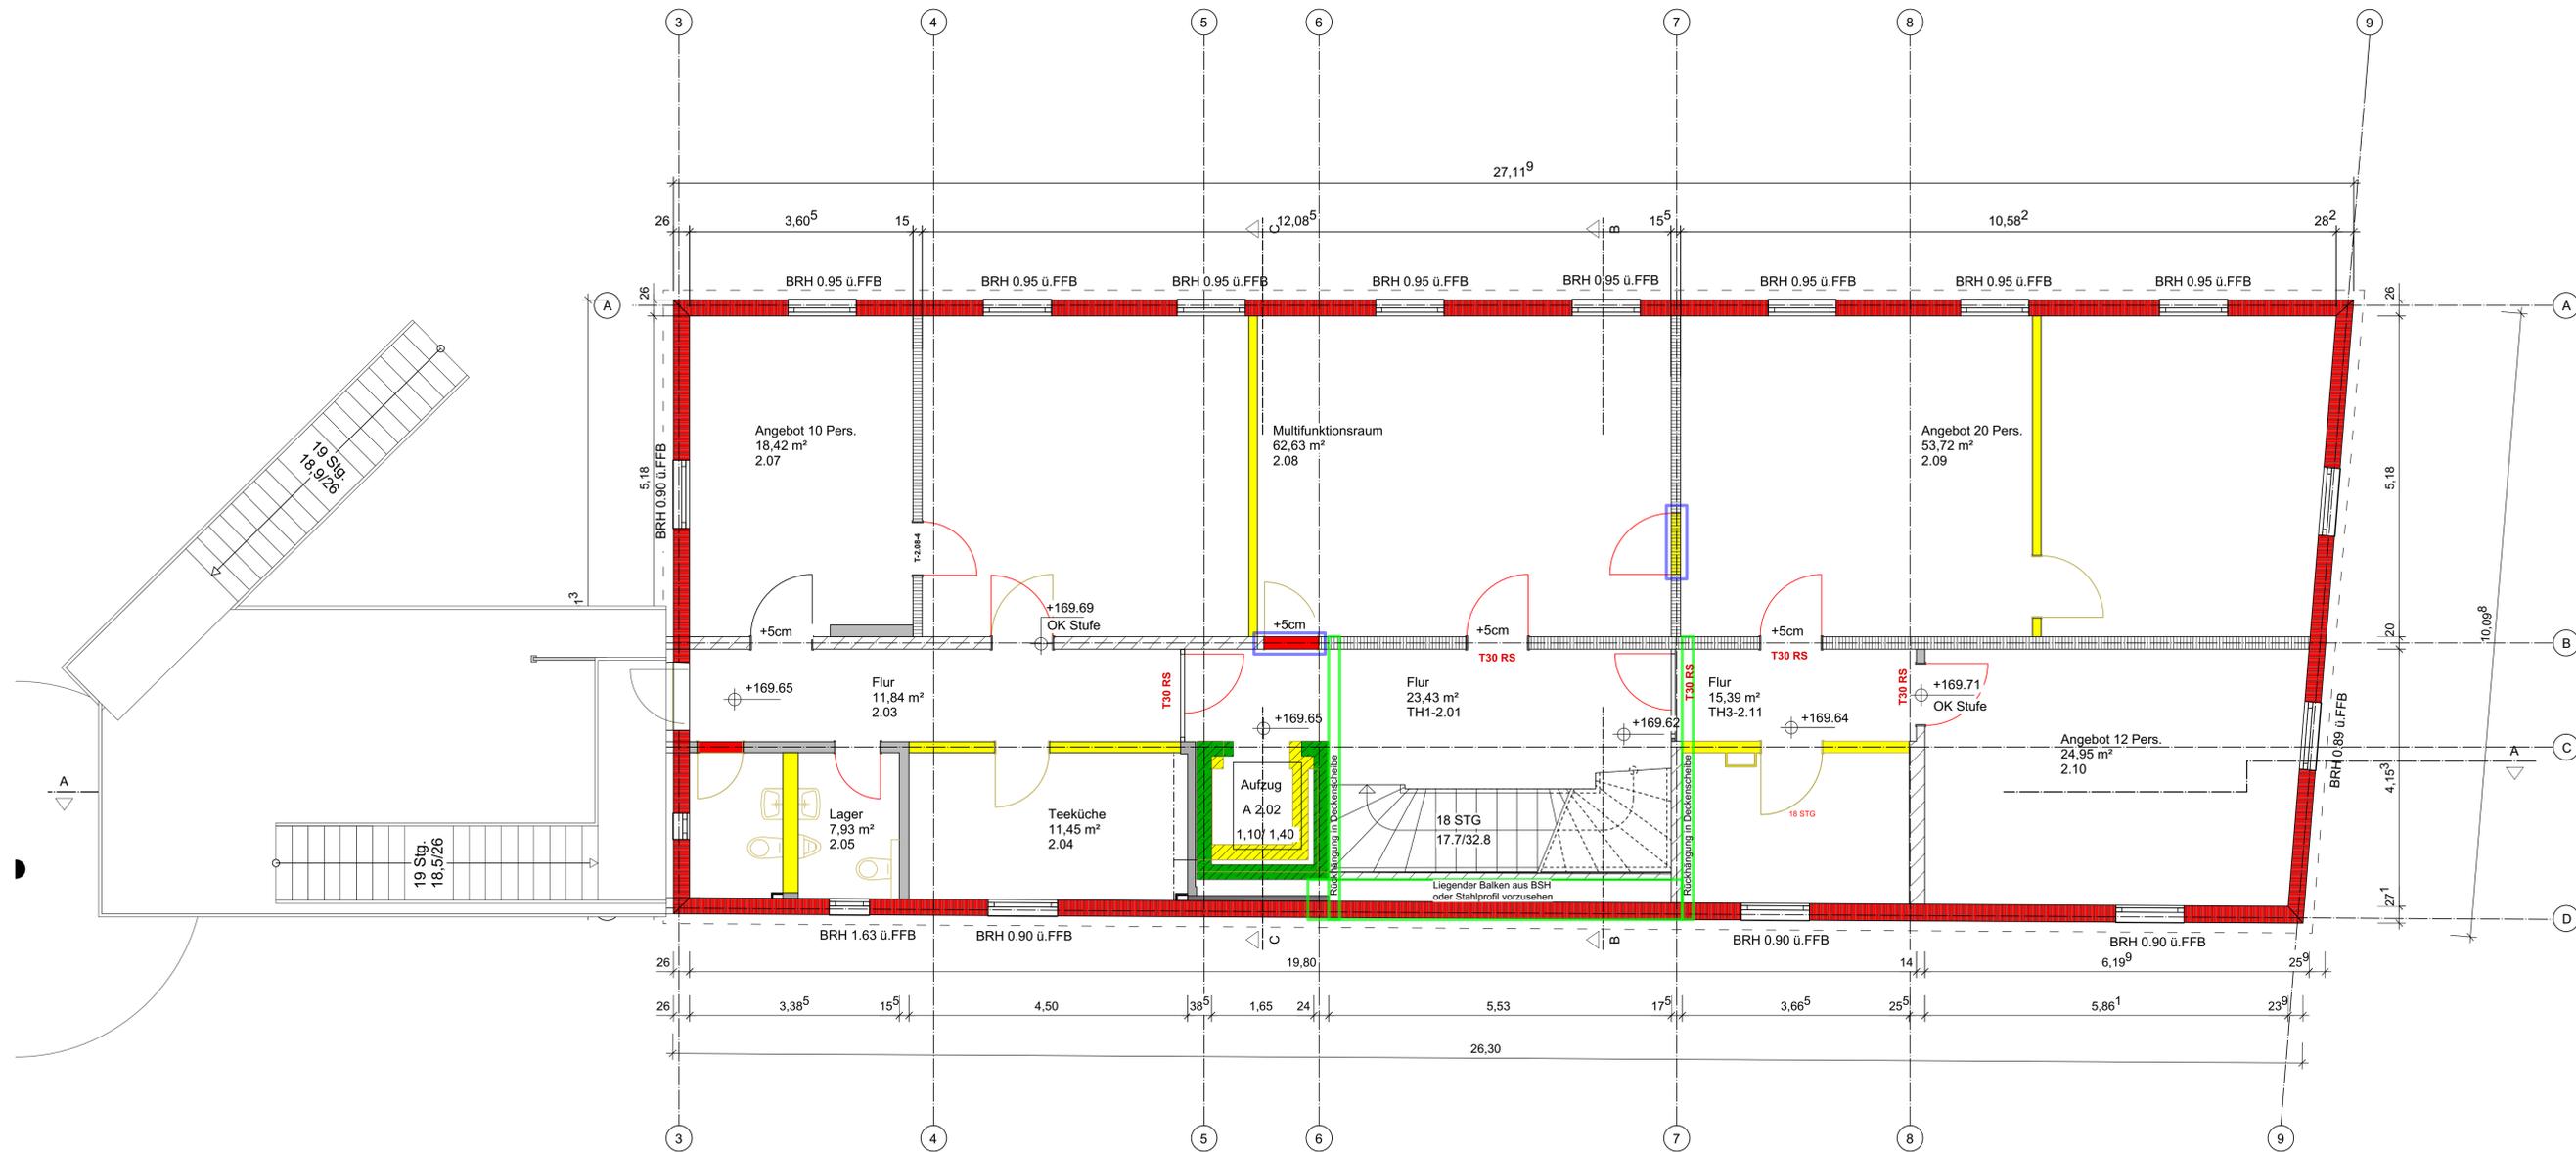


- Legende**
- Wände Bestand MW
 - Wände Abbruch MW
 - Wände Bestand Fachwerk ausgemauert
 - Wände Abbruch Fachwerk ausgemauert
 - Wände Neu Holzständerbau
 - Wände Bestand Leichtbau
 - Wände Abbruch Leichtbau
 - Wände Neu Leichtbau
 - Wände / Bauteile Neu allgemein
 - Wände / Stützen Bestand Stahlbeton
 - Wände Neu Stahlbeton
 - Bauteile Neu - nicht definiert
 - Begehr Fläche
 - geschütztes Bauteil - Konflikt mit Denkmalschutz
 - Hinweis Tragwerksplaner

DIESER PLAN GILT NUR IN VERBINDUNG MIT DEN STATISCHEN KONSTRUKTIONSPÄNEN UND SÄMTLICHEN DETAILPLÄNEN DES ARCHITECTEN UND DER FACHINGENIEURE.

ALLE MÄßE SIND VOM AUFTRAGNEHMER VERANTWORTLICH ZU PRÜFEN BZW. AM BAU ZU NEHMEN. UNSTIMMIGKEITEN SIND DER BAULEITUNG VOR ARBEITSBEGINN ZU MELDEN. ALLE ANGABEN ÜBER SCHLITZE UND DURCHBRÜCHE SIND VOR DER AUSFÜHRUNG VOM HAUPTUNTERNEHMER GEMEINSAM MIT DEN PROJEKTANTEN ZU PRÜFEN.

Index	Art der Änderung	Datum	Gez.
V-05	Fluchttreppen mit Podest	24.11.21	LS
V-04	Layout Überarbeitung	16.11.21	LS

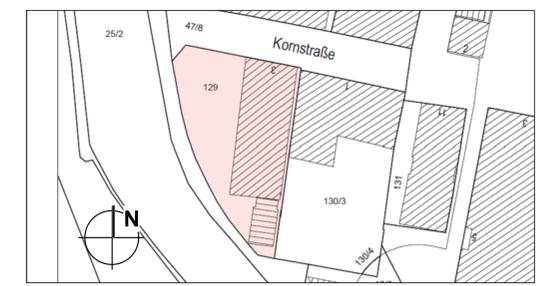

BAUVORHABEN Sanierung Anna-von-Heimburg-Haus
Offenburg - Kornstraße 3

BAUHERR Stadt Offenburg
Fachbereich Hochbau, Grünflächen und Umweltschutz
Wilhelmstraße 12
77654 Offenburg

Freigabe: _____
Offenburg _____

PLANUNG Humpert & Kösel-Humpert
Freie Architekten und Stadtplaner GmbH
Patrick Humpert
Priska Kösel-Humpert
Nicolaus Humpert


Stephanienstraße 30, 76133 Karlsruhe
Tel.: 0721-9375 805 Fax: 9375 806
info@humpert-architekten.de
www.humpert-architekten.de

Freigabe: _____
Karlsruhe _____

ENTWURFSPLANUNG **2.OG**

Projekt- Nr.	20.341 OSA	Maßstab	1:50
Plan- Nr.	03.01.04	Datum	10.10.2020
Index	V-05		
Bearbeitet	NH / LS	Format	1070 x 584

Anlage 2

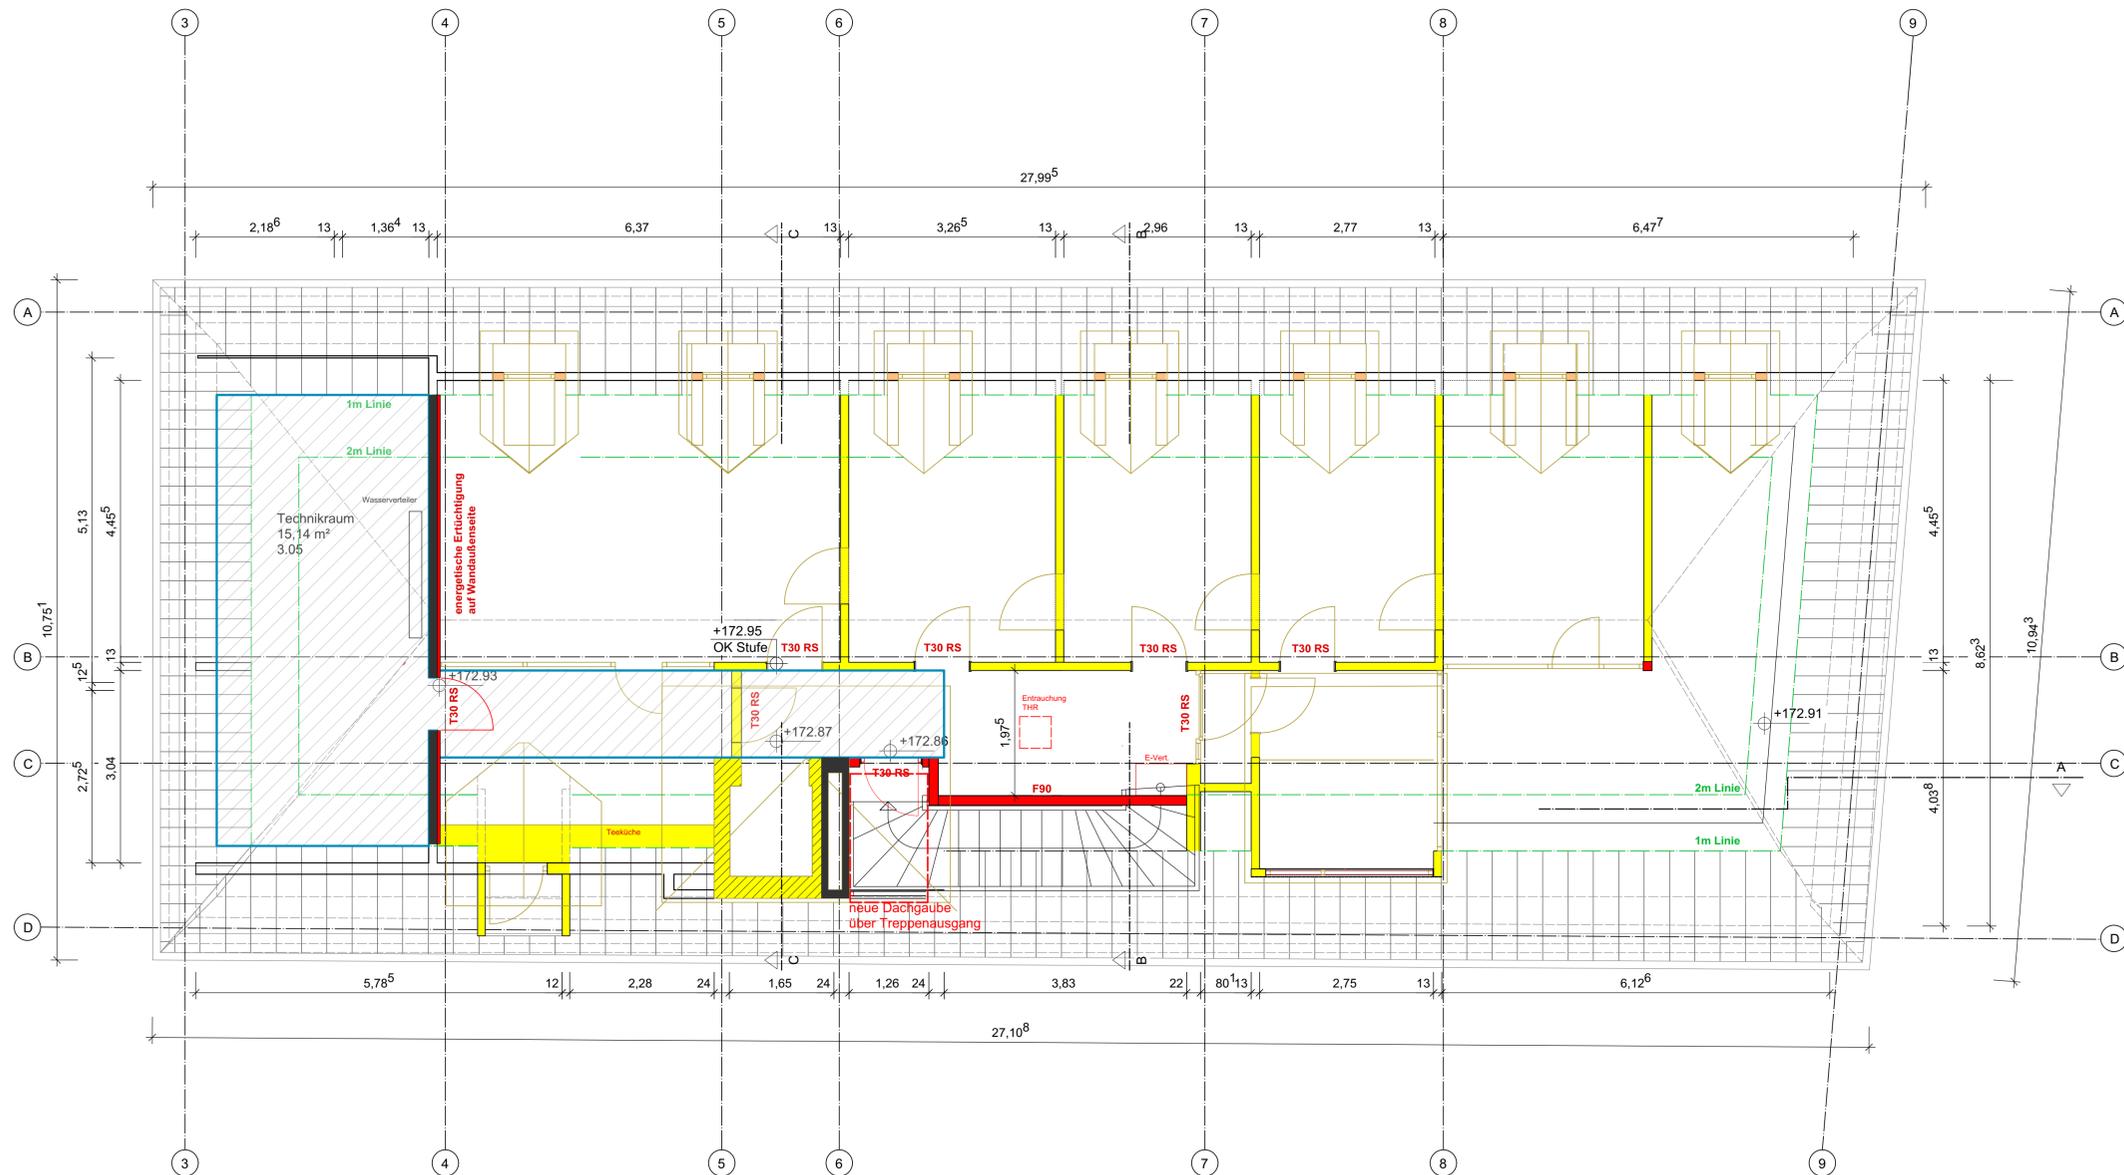


- Legende**
- Wände Bestand MW
 - Wände Abbruch MW
 - Wände Bestand Fachwerk ausgemauert
 - Wände Abbruch Fachwerk ausgemauert
 - Wände Neu Holzständerbau
 - Wände Bestand Leichtbau
 - Wände Abbruch Leichtbau
 - Wände Neu Leichtbau
 - Wände / Bauteile Neu allgemein
 - Wände / Stützen Bestand Stahlbeton
 - Wände Neu Stahlbeton
 - Bauteile Neu - nicht definiert
 - Begehbar Fläche
 - geschütztes Bauteil - Konflikt mit Denkmalschutz
 - GB
 - Hinweis Tragwerksplaner

DIESER PLAN GILT NUR IN VERBINDUNG MIT DEN STATISCHEN KONSTRUKTIONSPÄNEN UND SÄMTLICHEN DETAILPÄNEN DES ARCHITECTEN UND DER FACHINGENIEURE.

ALLE MÄßE SIND VOM AUFTRAGNEHMER VERANTWORTLICH ZU PRÜFEN BZW. AM BAU ZU NEHMEN. UNSTIMMIGKEITEN SIND DER BAULEITUNG VOR ARBEITSBEGINN ZU MELDEN. ALLE ANGABEN ÜBER SCHLITZE UND DURCHBRÜCHE SIND VOR DER AUSFÜHRUNG VOM HAUPTUNTERNEHMER GEMEINSAM MIT DEN PROJEKTANTEN ZU PRÜFEN.

V-04	Layout Überarbeitung	16.11.21	LS
Index	Art der Änderung	Datum	Gez.

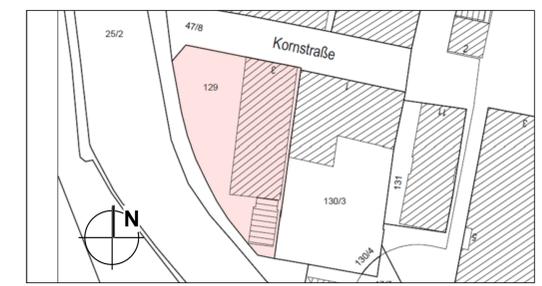

BAUVORHABEN Sanierung Anna-von-Heimburg-Haus
Offenburg - Kornstraße 3

BAUHERR Stadt Offenburg
Fachbereich Hochbau, Grünflächen und Umweltschutz
Wilhelmstraße 12
77654 Offenburg

Freigabe: _____
Offenburg _____

PLANUNG Humpert & Kösel-Humpert
Freie Architekten und Stadtplaner GmbH
Patrick Humpert
Priska Kösel-Humpert
Nicolaus Humpert

Stephanienstraße 30, 76133 Karlsruhe
Tel.: 0721-9375 805 Fax: 9375 806
info@humpert-architekten.de
www.humpert-architekten.de


Freigabe: _____
Karlsruhe _____

ENTWURFSPLANUNG **DG**

Projekt- Nr.	20.341 OSA	Maßstab	1:50
Plan- Nr.	03.01.05	Datum	10.10.2020
Index	V-04		
Bearbeitet	NH / LS	Format	1070 x 584

Anlage 2

① Genauer Verlauf & Höhe der Mauer und des Geländes noch zu klären

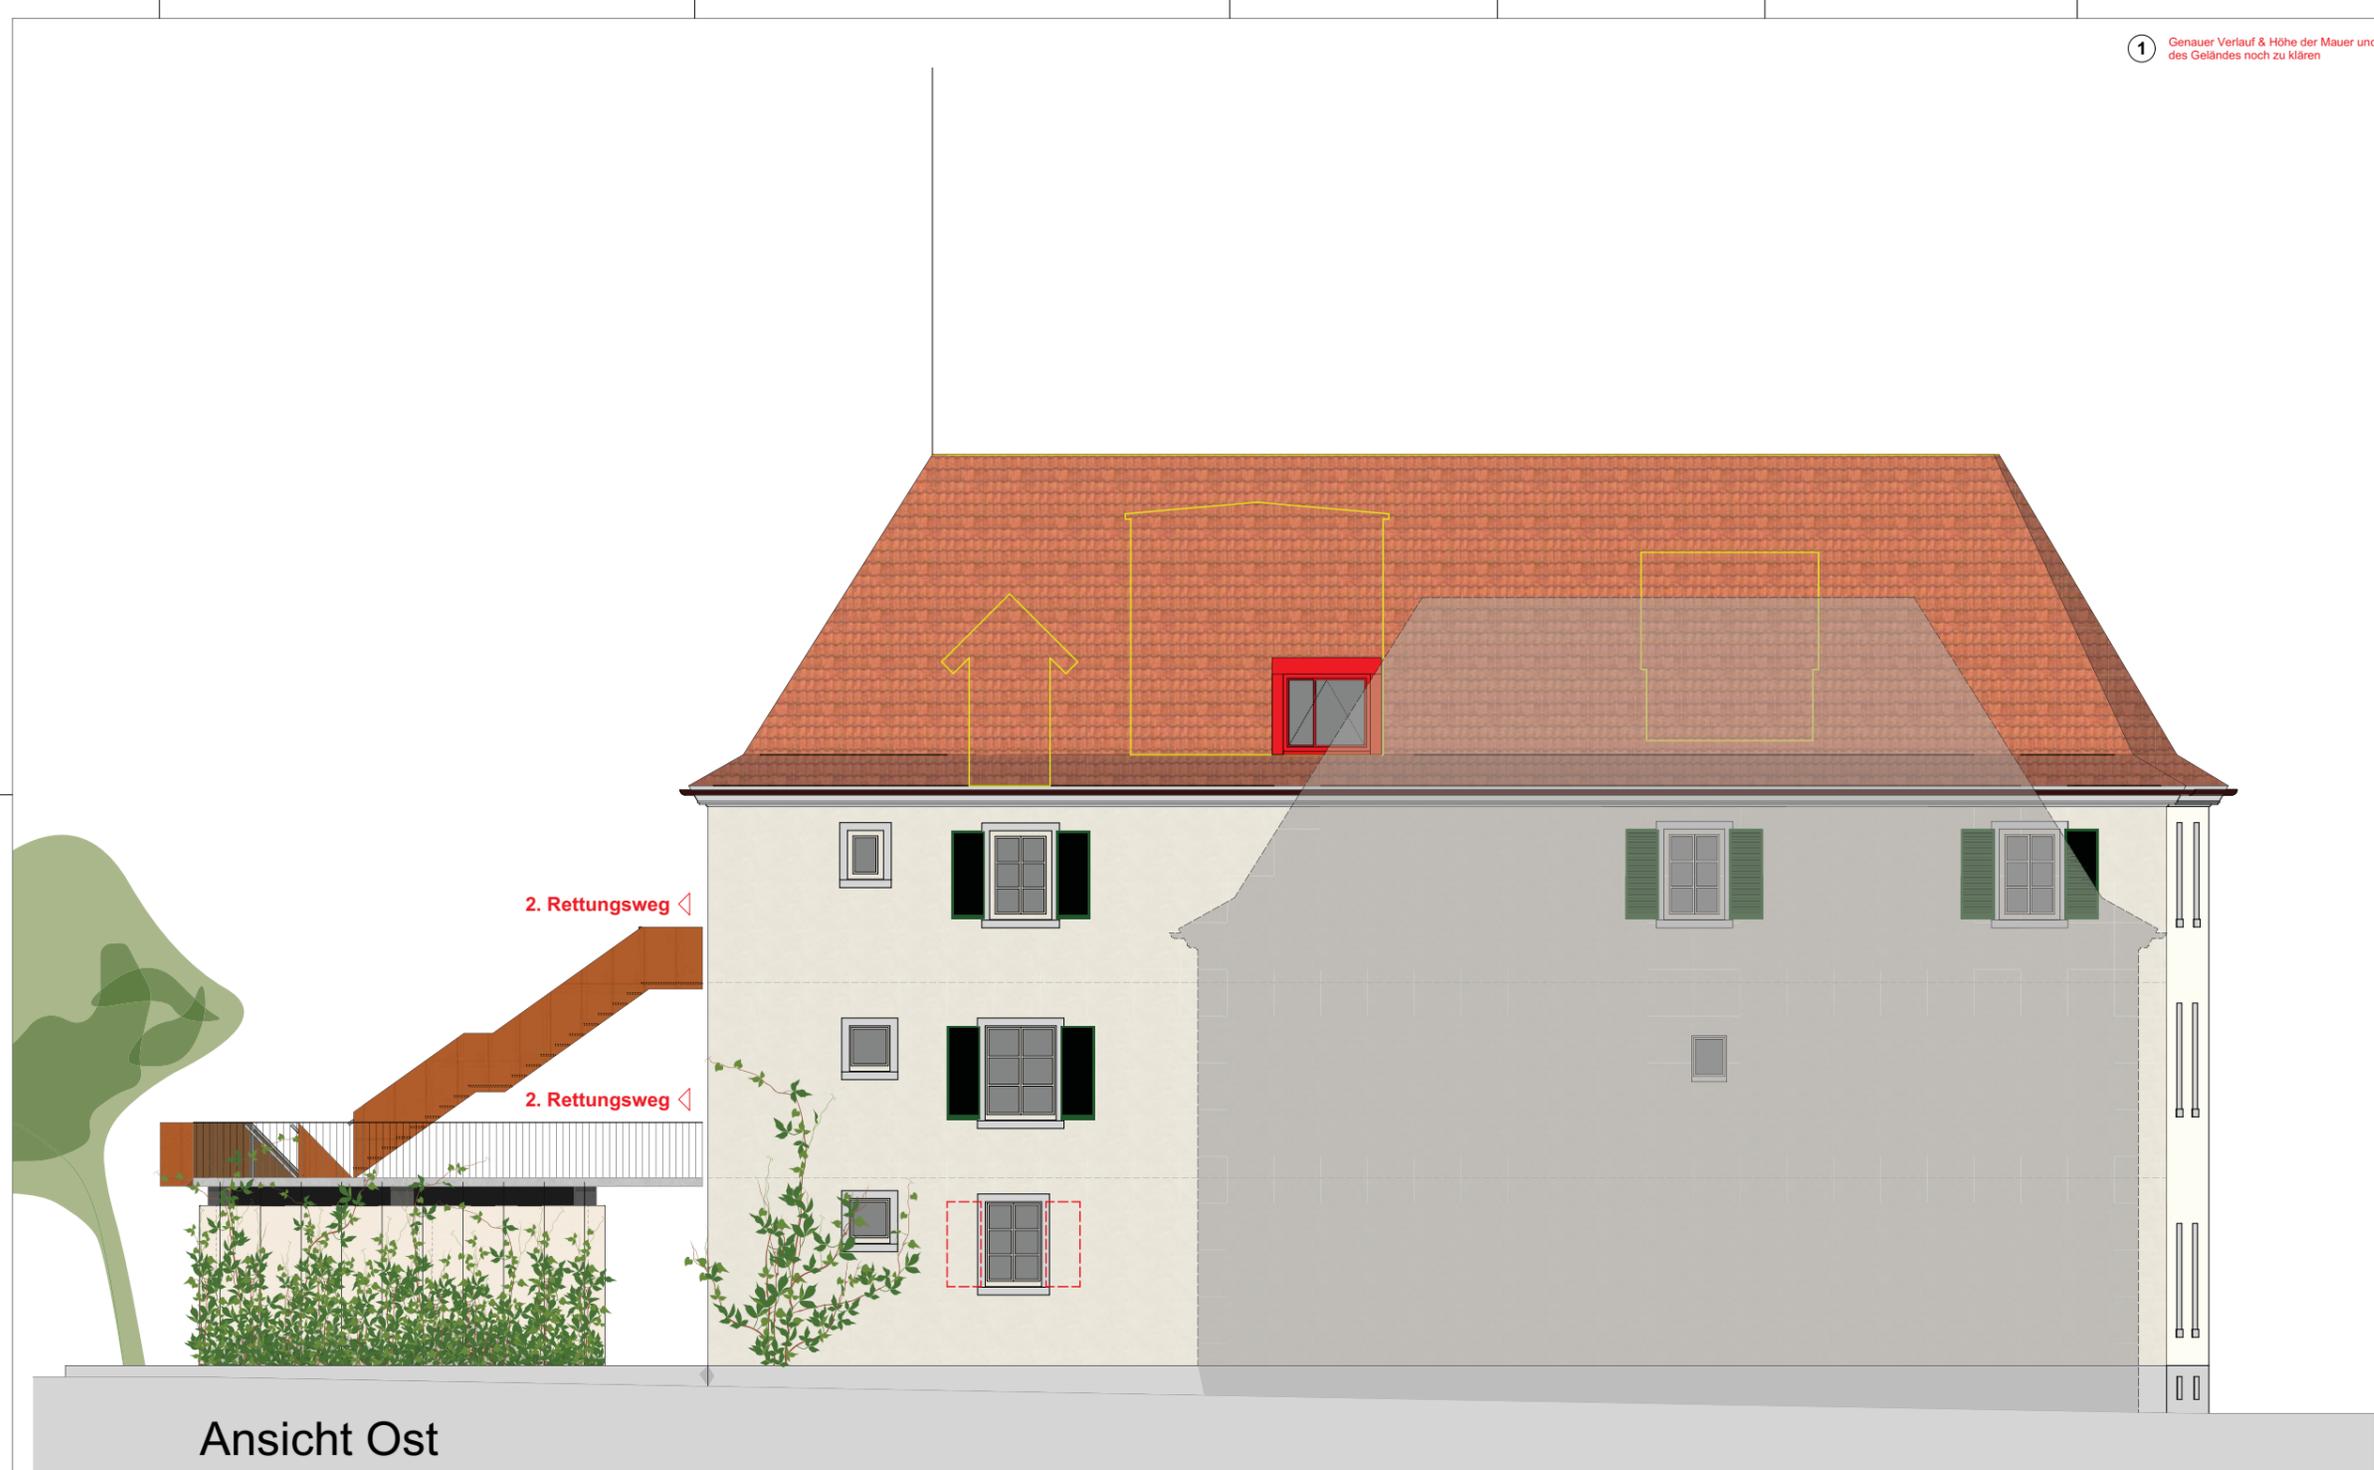


Legende

- Wände Bestand MW
- Wände Abbruch MW
- Wände Bestand Fachwerk ausgemauert
- Wände Abbruch Fachwerk ausgemauert
- Wände Neu Holzständerbau
- Wände Bestand Leichtbau
- Wände Abbruch Leichtbau
- Wände Neu Leichtbau
- Wände / Bauteile Neu allgemein
- Wände / Stützen Bestand Stahlbeton
- Wände Neu Stahlbeton
- Bauteile Neu - nicht definiert
- Begehbar Fläche
- geschütztes Bauteil- Konflikt mit Denkmalschutz
- Hinweis Tragwerksplaner

DIESER PLAN GILT NUR IN VERBINDUNG MIT DEN STATISCHEN KONSTRUKTIONSPÄNEN UND SÄMTLICHEN DETAILPÄNEN DES ARCHITECTEN UND DER FACHINGENIEURE.
 ALLE MÄßE SIND VOM AUFTRAGNEHMER VERANTWORTLICH ZU PRÜFEN BZW. AM BAU ZU NEHMEN. UNSTÄMMIGKEITEN SIND DER BAULEITUNG VOR ARBEITSBEGINN ZU MELDEN. ALLE ANGABEN ÜBER SCHLITZE UND DURCHBRÜCHE SIND VOR DER AUSFÜHRUNG VOM HAUPTUNTERNEHMER GEMEINSAM MIT DEN PROJEKTANTEN ZU PRÜFEN.

Index	Art der Änderung	Datum	Gez.
V-02	Fluchttreppen mit Podest, Überarbeitung Darstellung	23.11.21	LS
V-01	Layout Überarbeitung	18.11.21	LS

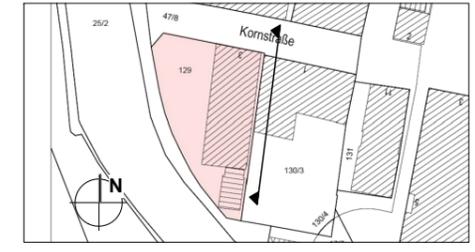

BAUVORHABEN Sanierung Anna-von-Heimburg-Haus
 Offenburg - Kornstraße 3

BAUHERR Stadt Offenburg
 Fachbereich Hochbau, Grünflächen und Umweltschutz
 Wilhelmstraße 12
 77654 Offenburg
 Freigabe: _____
 Offenburg _____

PLANUNG Humpert & Kösel-Humpert
 Freie Architekten und Stadtplaner GmbH
 Patrick Humpert
 Priska Kösel-Humpert
 Nicolaus Humpert
 Stephanienstraße 30, 76133 Karlsruhe
 Tel.: 0721-9375 805 Fax: 9375 806
 info@humpert-architekten.de
 www.humpert-architekten.de
 Freigabe: _____
 Karlsruhe _____

ENTWURFSPLANUNG ANSICHT OST

Projekt- Nr.	20.341 OSA	Maßstab	1:50
Plan- Nr.	03.01.06	Datum	19.10.2020
Index	V-02		
Bearbeitet	NH / LS	Format	1070 x 584

Ansicht Ost



① Höhen vom Gelände nicht ganz klar.
Es wurde nur Ansicht West vermessen!!!

Legende

	Wände Bestand MW
	Wände Abbruch MW
	Wände Bestand Fachwerk ausgemauert
	Wände Abbruch Fachwerk ausgemauert
	Wände Neu Holzständerbau
	Wände Bestand Leichtbau
	Wände Abbruch Leichtbau
	Wände Neu Leichtbau
	Wände / Bauteile Neu allgemein
	Wände / Stützen Bestand Stahlbeton
	Wände Neu Stahlbeton
	Bauteile Neu - nicht definiert
	Begehbar Fläche
	geschütztes Bauteil- Konflikt mit Denkmalschutz
	Hinweis Tragwerksplaner

DIESER PLAN GILT NUR IN VERBINDUNG MIT DEN STATISCHEN KONSTRUKTIONSPÄNEN UND SÄMTLICHEN DETAILPLÄNEN DES ARCHITECTEN UND DER FACHINGENIEURE.
ALLE MÄSSE SIND VOM AUFTRAGNEHMER VERANTWORTLICH ZU PRÜFEN BZW. AM BAU ZU NEHMEN. UNSTIMMIGKEITEN SIND DER BAULEITUNG VOR ARBEITSBEGINN ZU MELDEN. ALLE ANGABEN ÜBER SCHLITZE UND DURCHBRÜCHE SIND VOR DER AUSFÜHRUNG VOM HAUPTUNTERNEHMER GEMEINSAM MIT DEN PROJEKTANTEN ZU PRÜFEN.

Index	Art der Änderung	Datum	Gez.
V-02	Fluchttreppen mit Podest, Überarbeitung Darstellung	23.11.21	LS
V-01	Layout Überarbeitung	16.11.21	LS

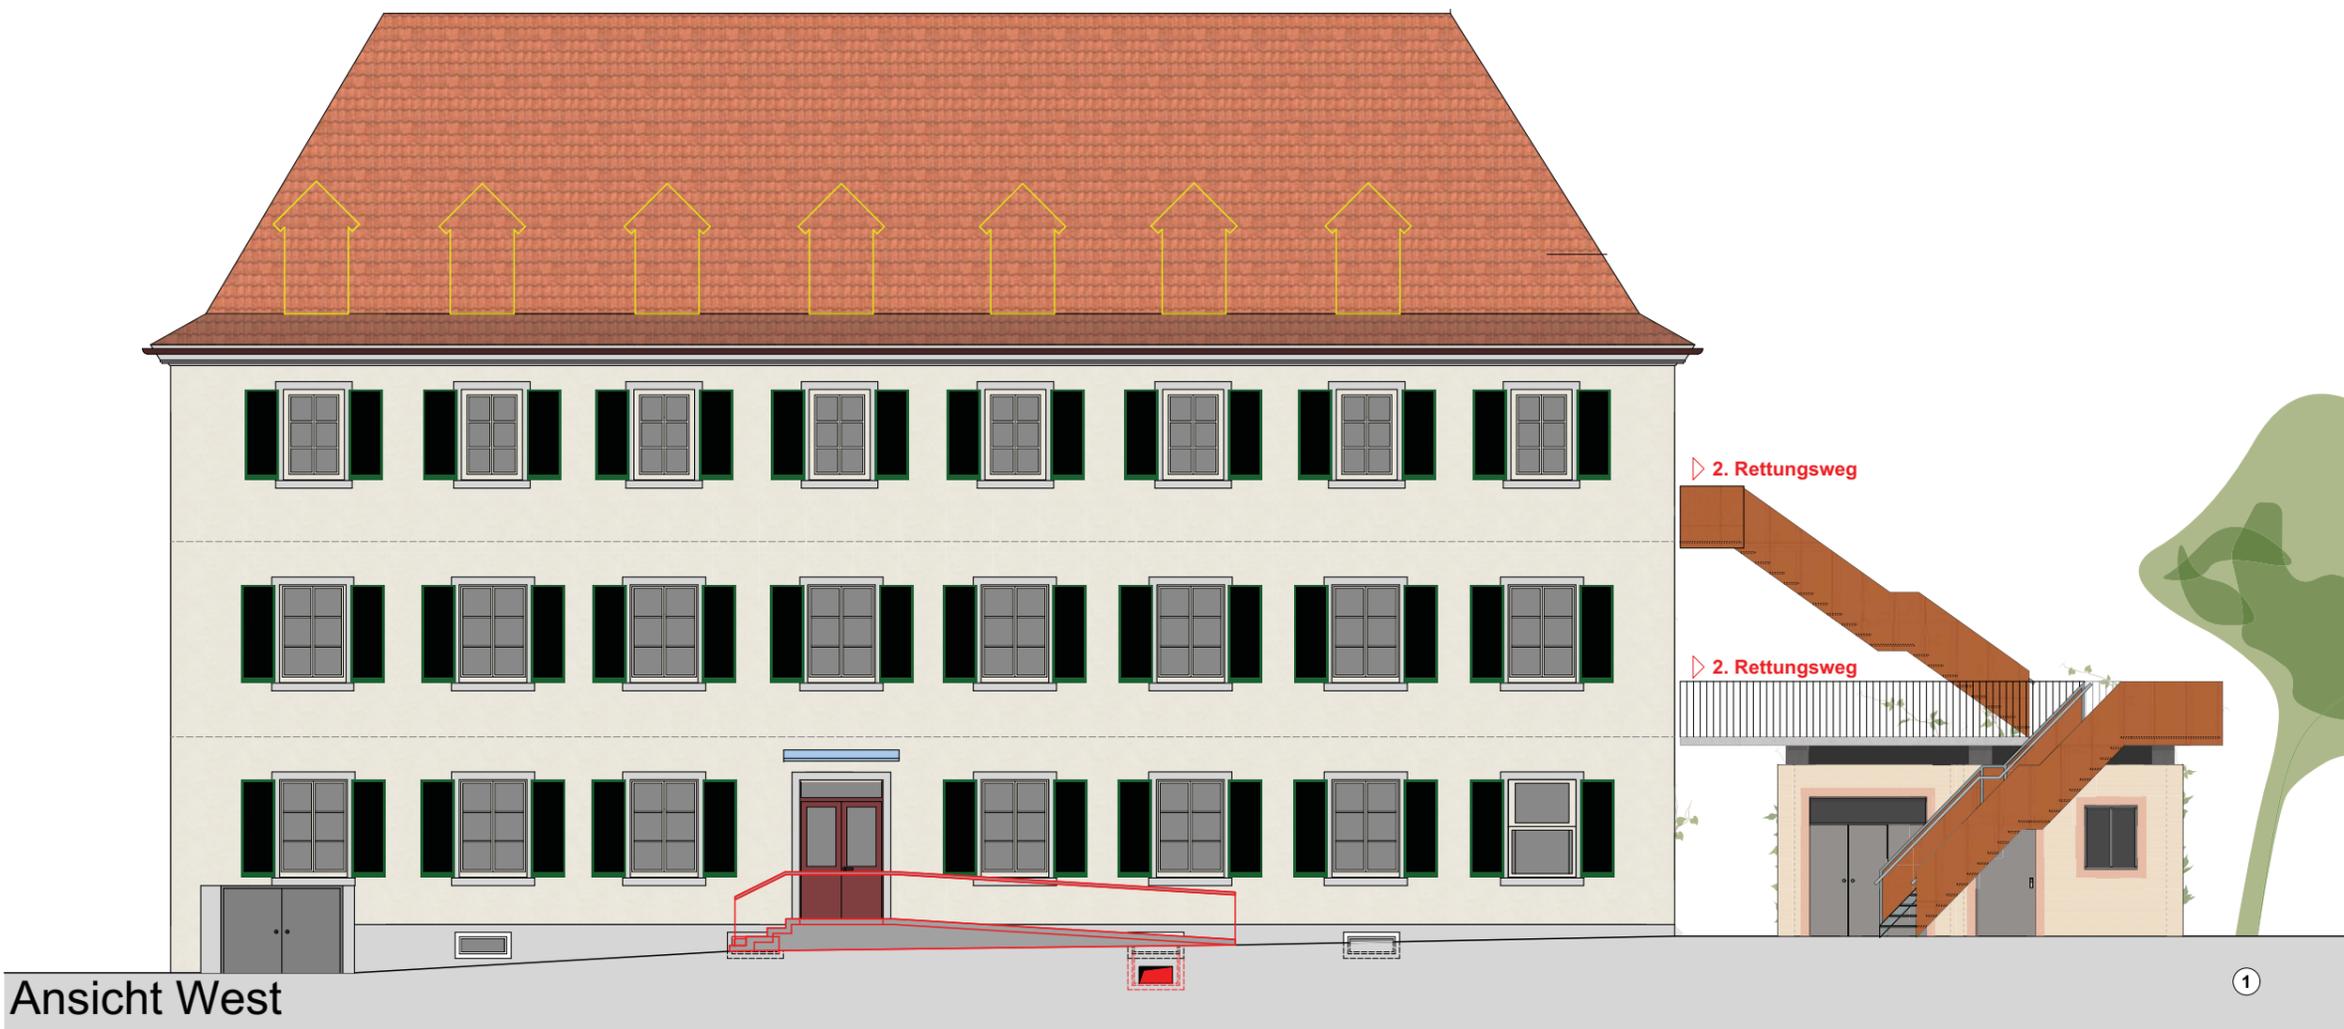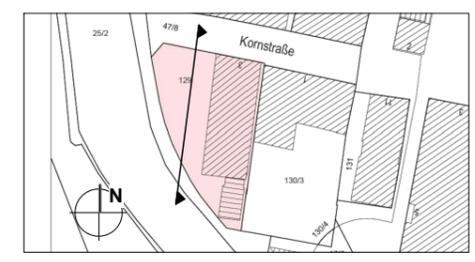

Ansicht West

BAUVORHABEN	Sanierung Anna-von-Heimburg-Haus Offenburg - Kornstraße 3	Freigabe: _____ Offenburg
BAUHERR	Stadt Offenburg Fachbereich Hochbau, Grünflächen und Umweltschutz Wilhelmstraße 12 77654 Offenburg	Freigabe: _____ Karlsruhe
PLANUNG	Humpert & Kösel-Humpert Freie Architekten und Stadtplaner GmbH Patrick Humpert Priska Kösel-Humpert Nicolaus Humpert Stephanienstraße 30, 76133 Karlsruhe Tel.: 0721-9375 805 Fax: 9375 806 info@humpert-architekten.de www.humpert-architekten.de	Freigabe: _____ Karlsruhe

ENTWURFS-PLANUNG	ANSICHT WEST		
Projekt- Nr.	20.341 OSA	Maßstab	1:50
Plan- Nr.	03.01.07	Datum	19.10.2020
Index	V-02		
Bearbeitet	NH / LS	Format	1070 x 584

