


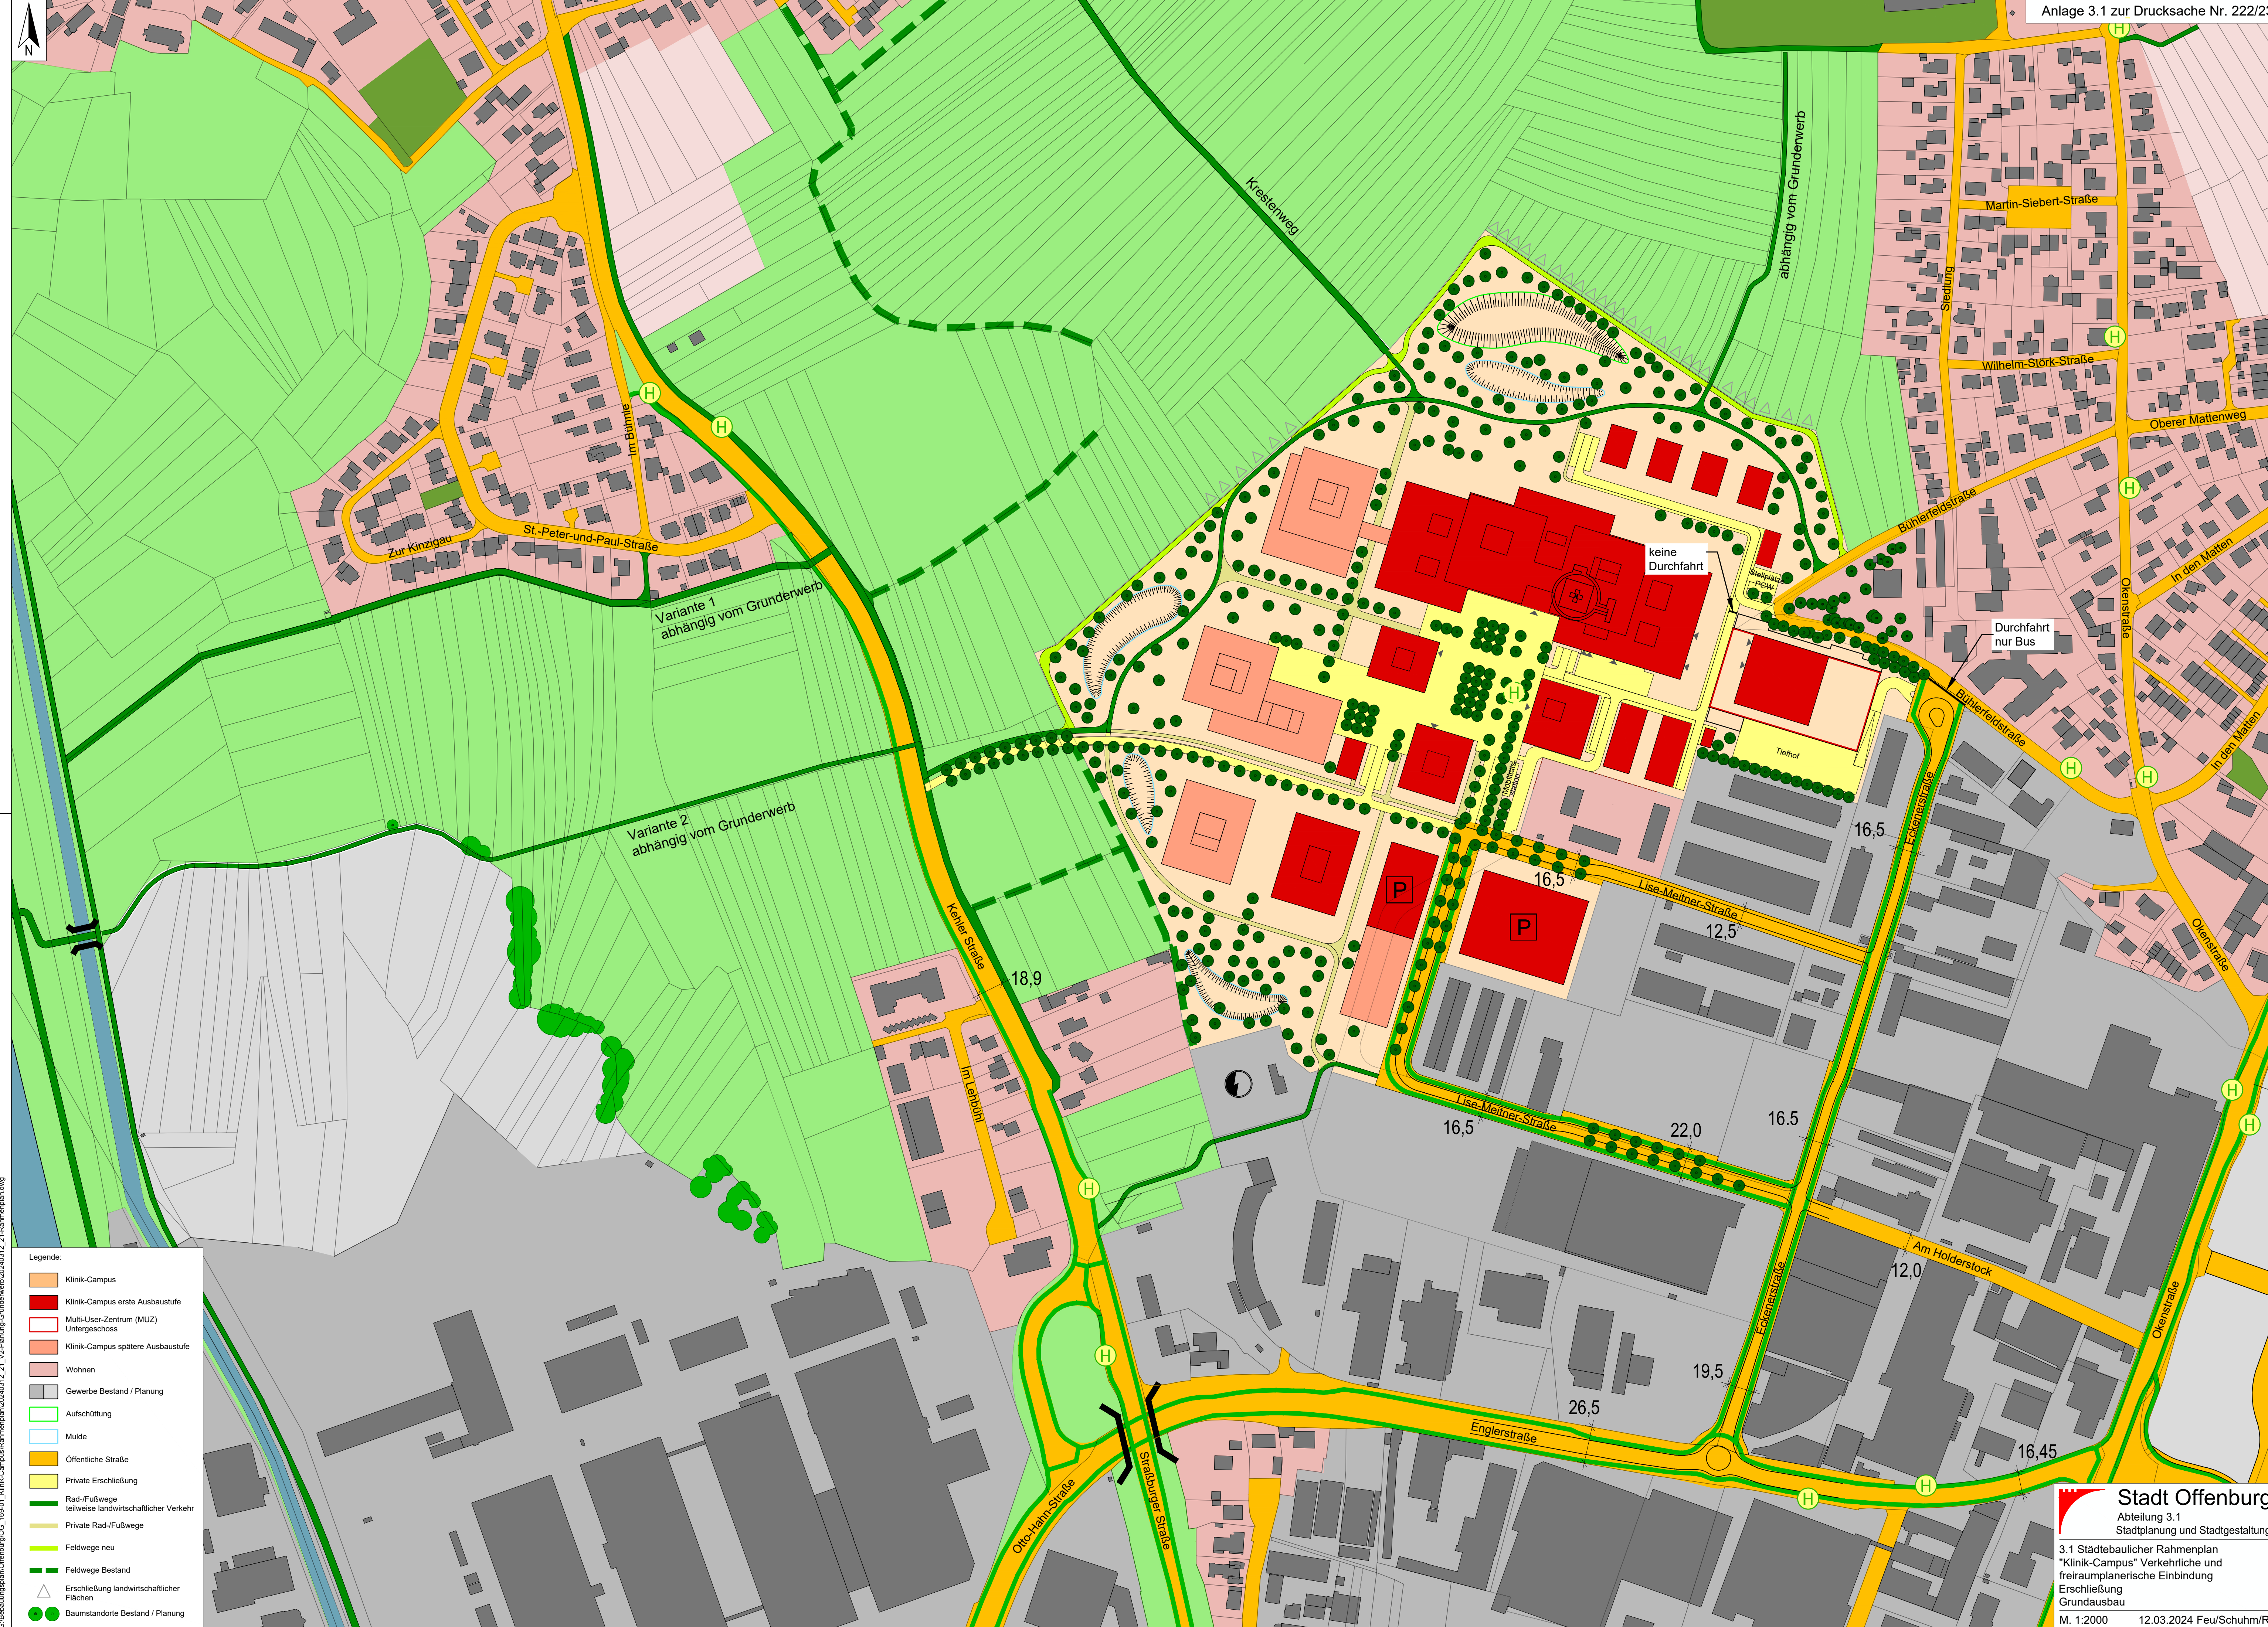

G:\Bauabtrag\plan\Offenburg\OG_169-01_Klinik-Campus\Raumplan\20240312_21_V2-Planung-Grunderwerb\20240312_21_Rahmenplan.dwg

- Legende:
- Klinik-Campus
 - Klinik-Campus erste Ausbaustufe
 - Multi-User-Zentrum (MUZ) Untergeschoss
 - Klinik-Campus spätere Ausbaustufe
 - Wohnen
 - Gewerbe Bestand / Planung
 - Aufschüttung
 - Mulde
 - Öffentliche Straße
 - Private Erschließung
 - Rad-/Fußwege teilweise landwirtschaftlicher Verkehr
 - Private Rad-/Fußwege
 - Feldwege neu
 - Feldwege Bestand
 - Erschließung landwirtschaftlicher Flächen
 - Baumstandorte Bestand / Planung