
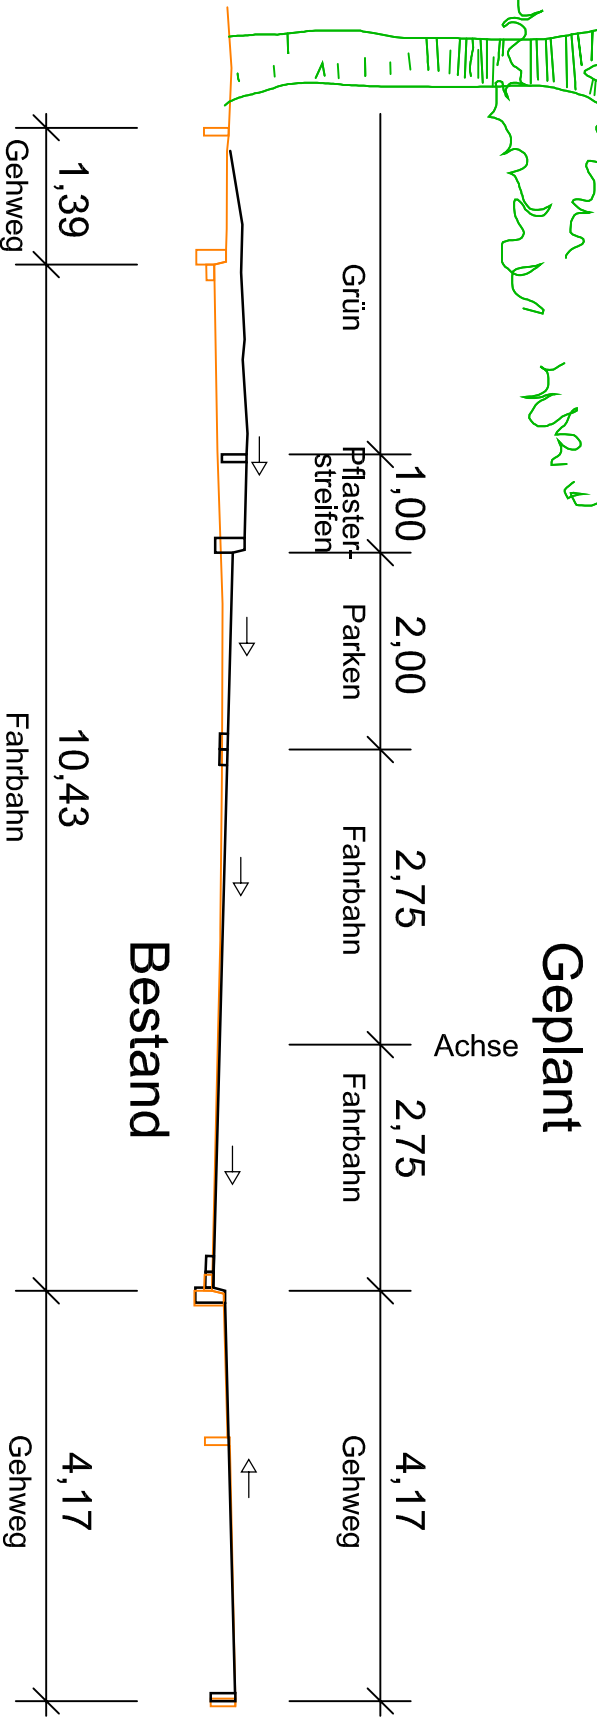


Platanenallee Höhe Fichtenweg

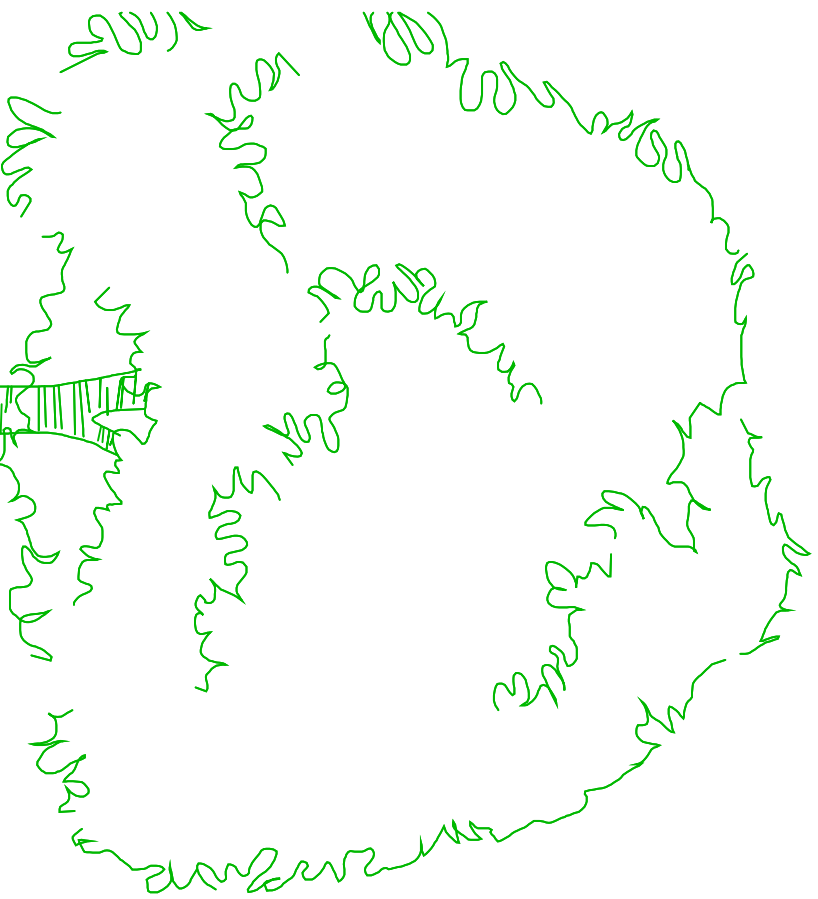

Geplant

Bestand