
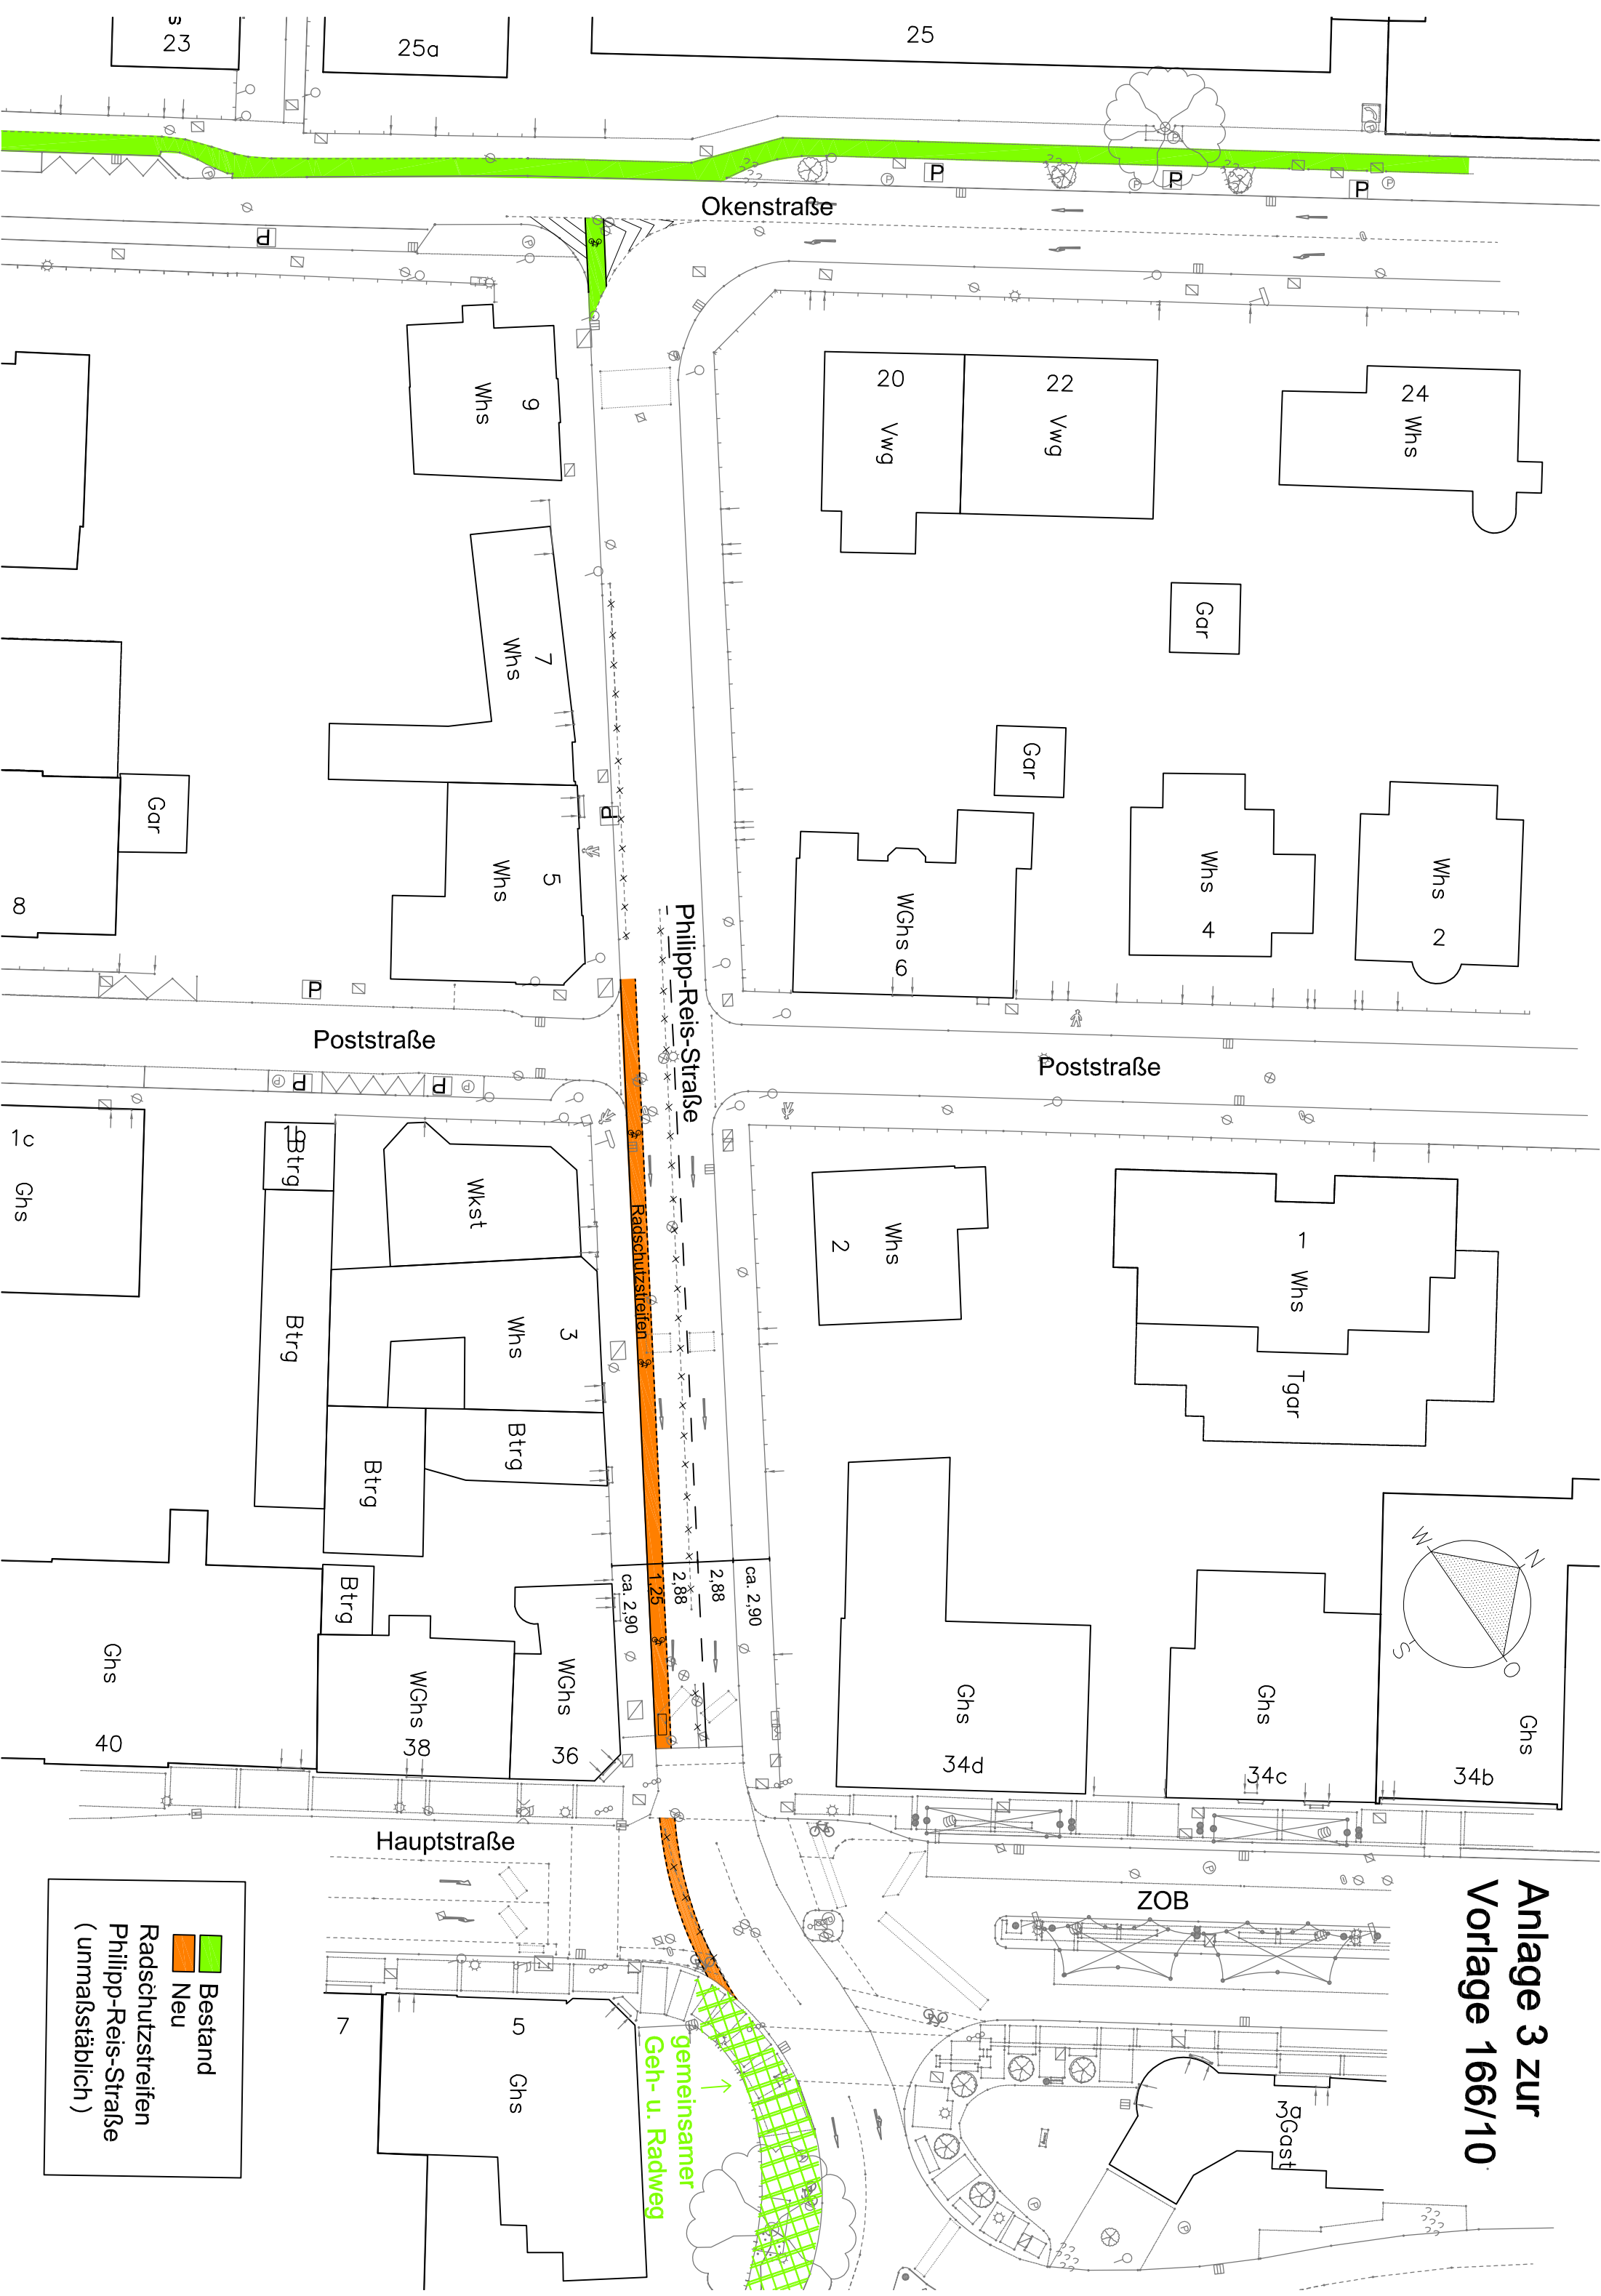


**Anlage 3 zur  
Vorlage 166/10**

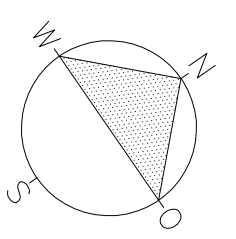

	Bestand
	Neu
Radschutzstreifen Philipp-Reis-Straße (unmaßstäblich)	