


Querschnitt

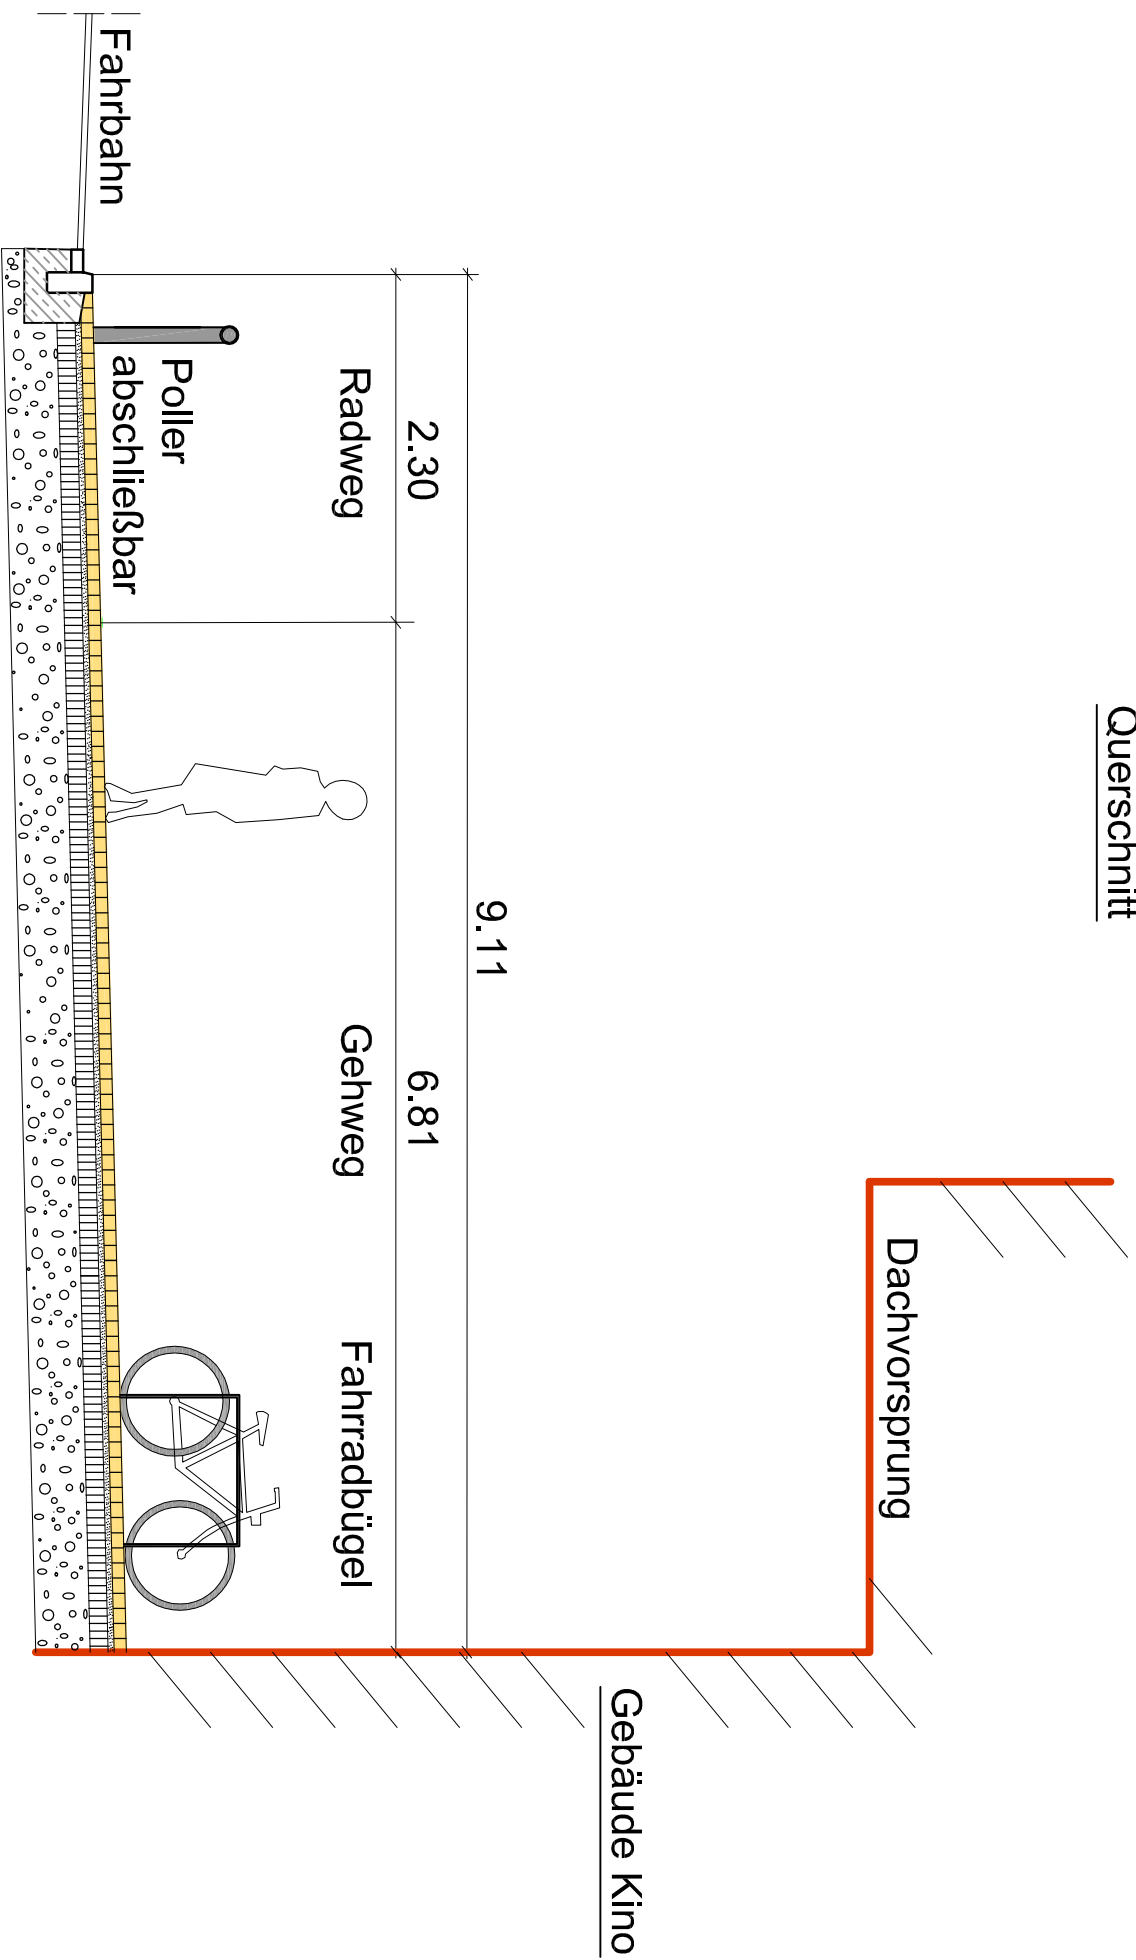

Gebäude Kino