

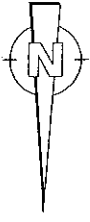


**VORABZUG**

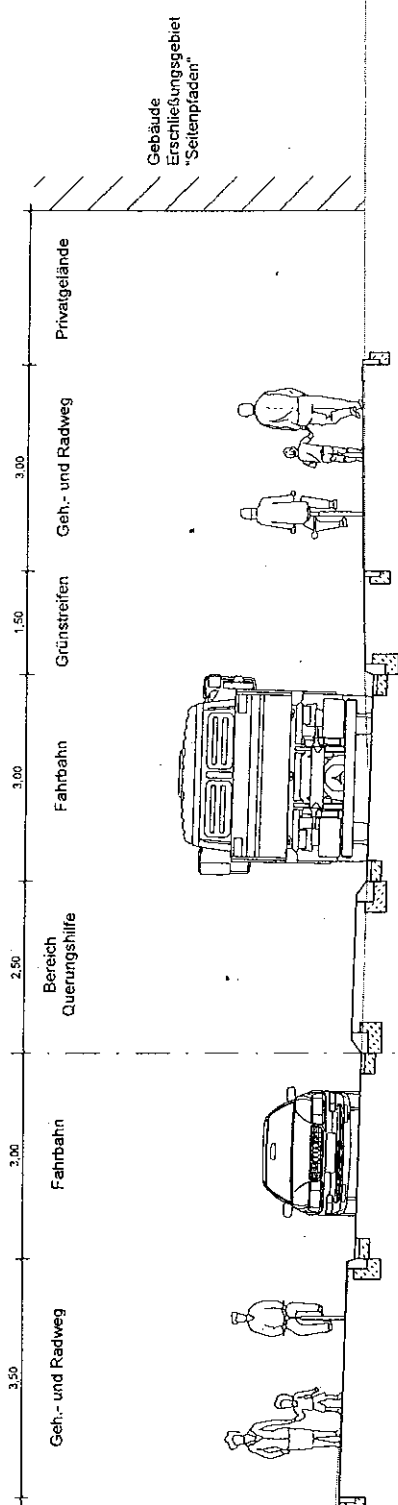

Regelquerschnitt Fessenbacher Straße  
Variante mit Ausbildung von Mittelinsel

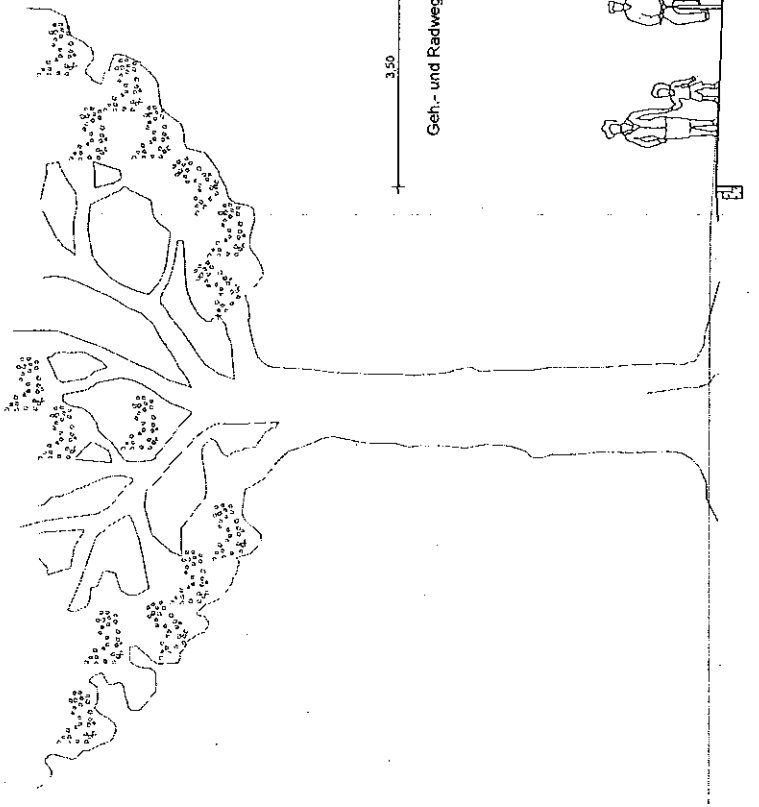

Anlage 4b zur  
Vorlage 048/12