


# Bebauungskonzept Variante 3.4.1

Anlage 1 zur Drucksache Nr. 167/12

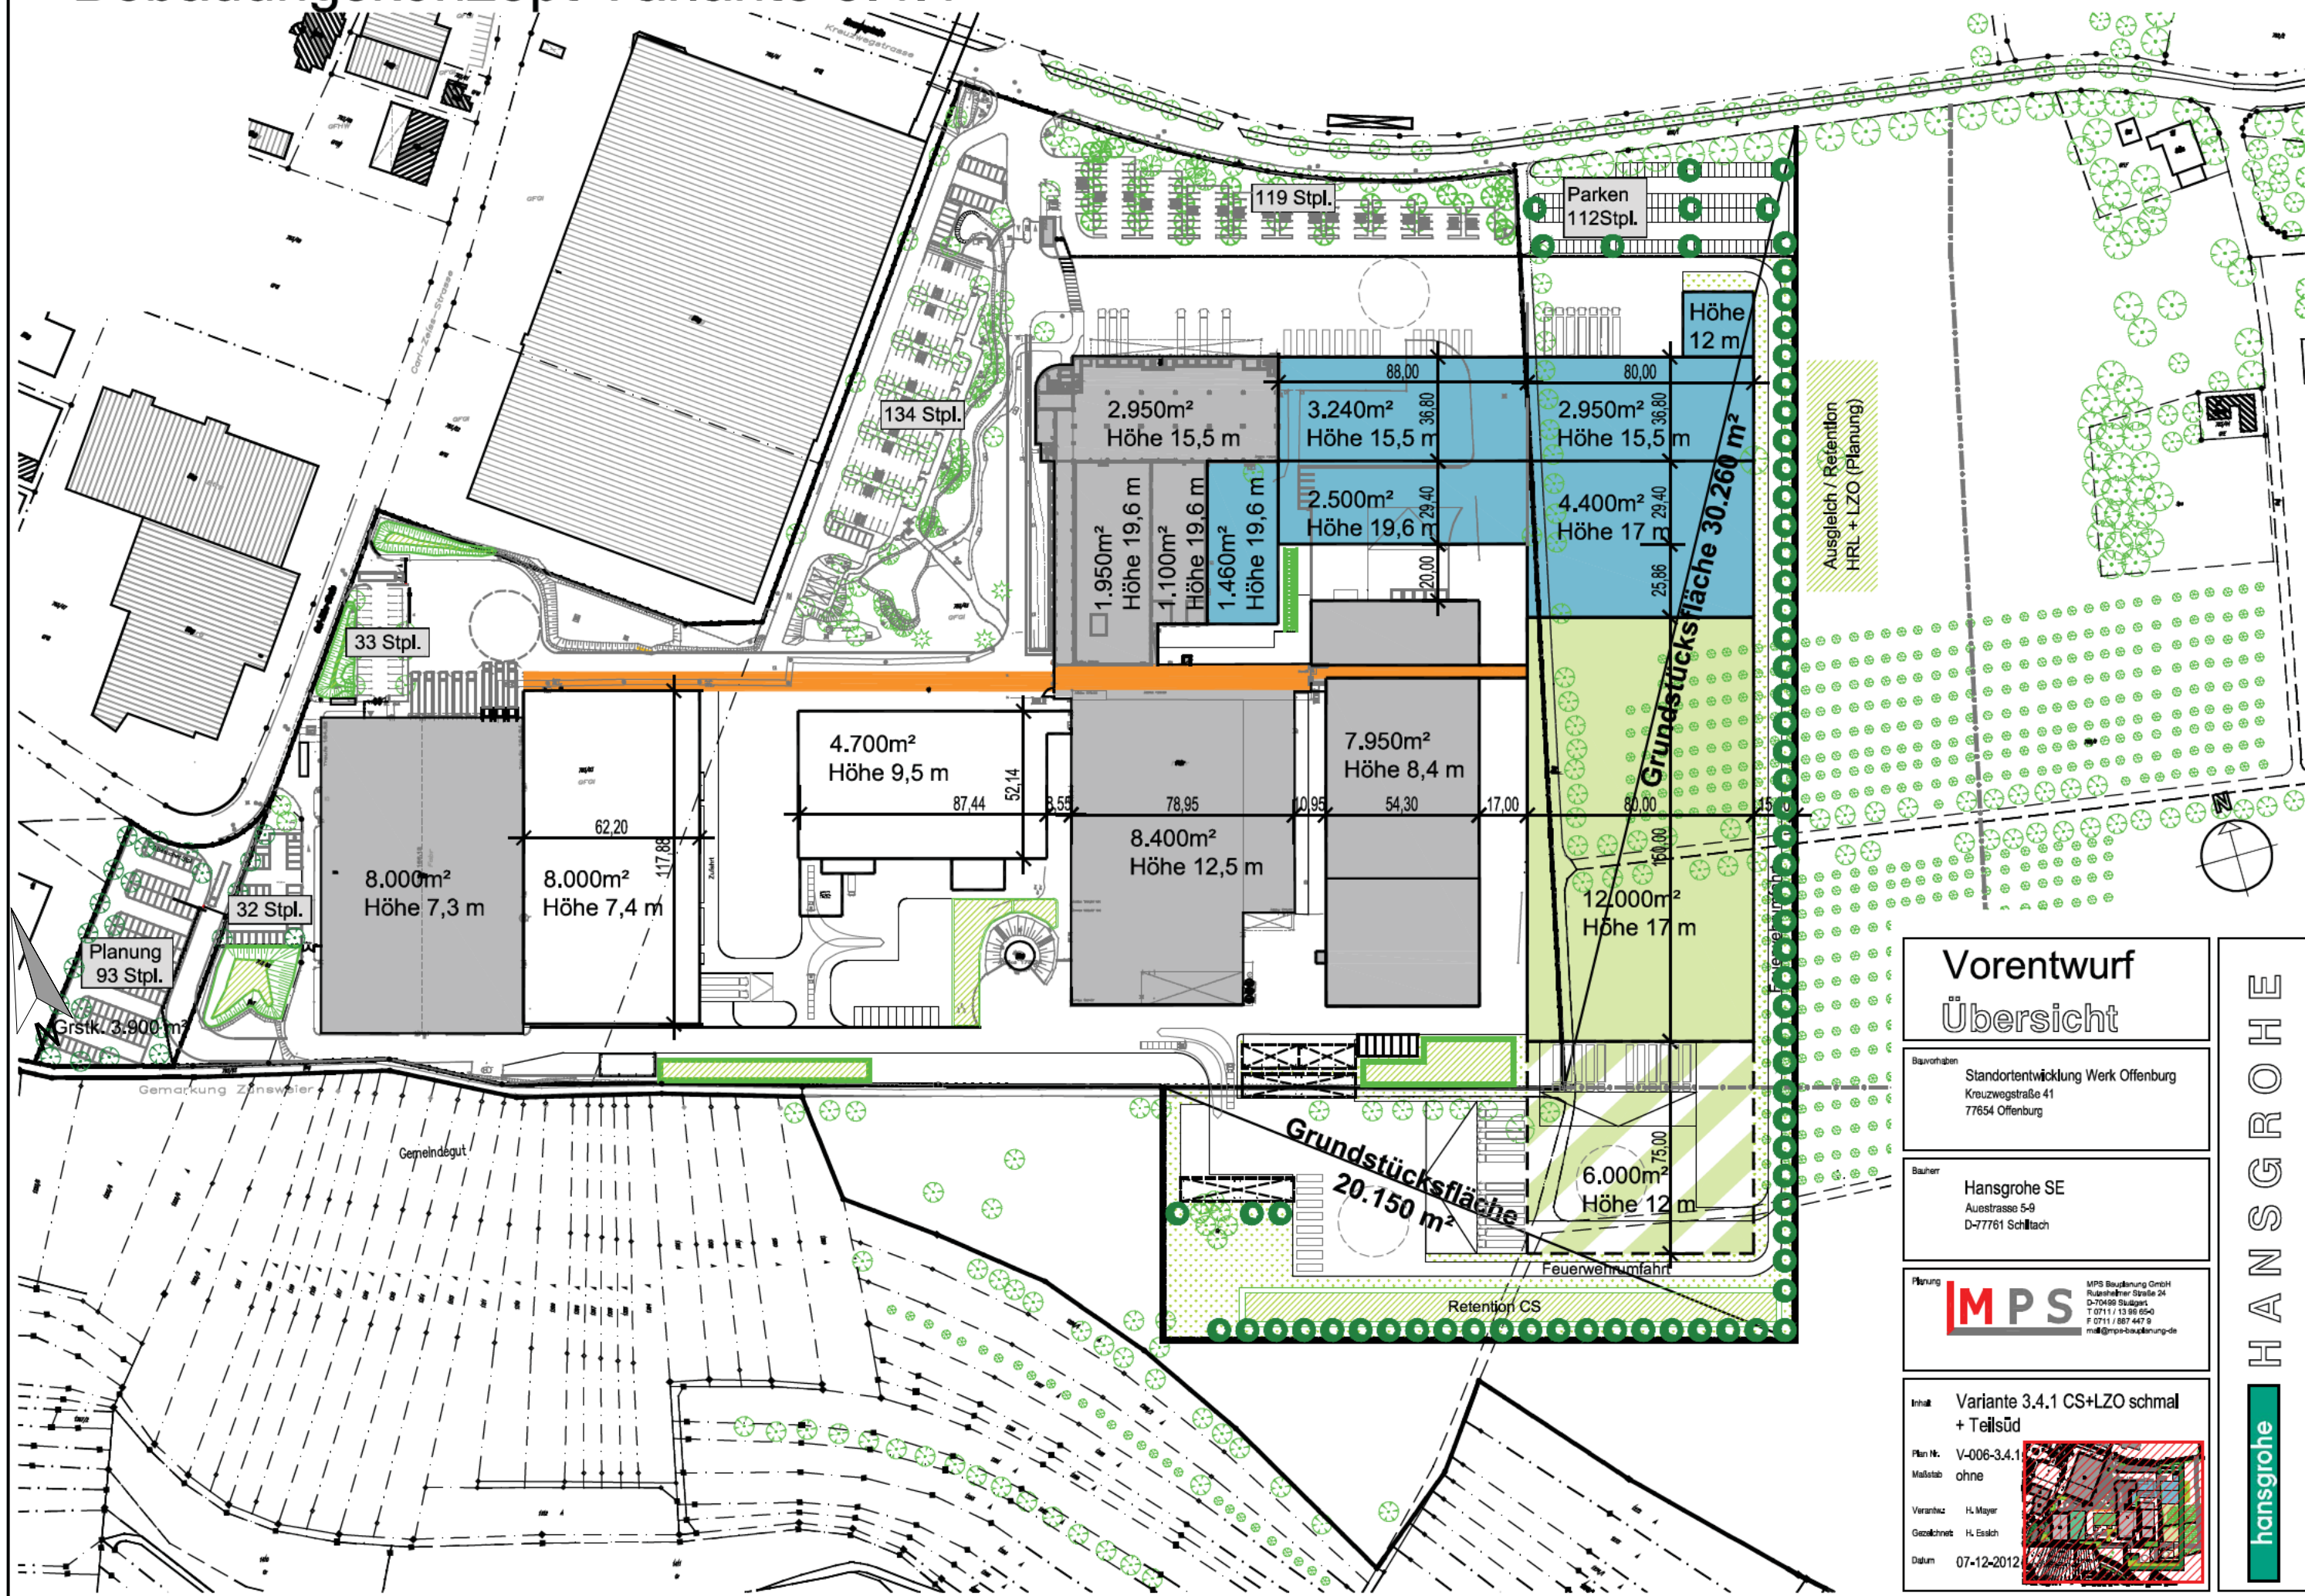

## Vorentwurf Übersicht

Bauherr  
Standortentwicklung Werk Offenburg  
Kreuzwegstraße 41  
77654 Offenburg

Bauherr  
Hansgrohe SE  
Auestraße 5-9  
D-77761 Schillbach

Planung  
**MPS**  
MPS Bauplanung GmbH  
Rupelshöfer Straße 24  
D-70499 Stuttgart  
T 0711 / 13 99 95-0  
F 0711 / 687 447 9  
mail@mps-bauplanung.de

Inhalt  
Variante 3.4.1 CS+LZO schmal + Teilsüd


Plan Nr.  
V-006-3.4.1

Maßstab  
ohne

Verantw.  
H. Mayer

Gezeichnet  
H. Eslich

Datum  
07-12-2012

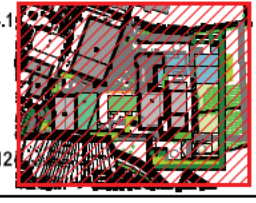

HANSGRÖHE

hansgrohe