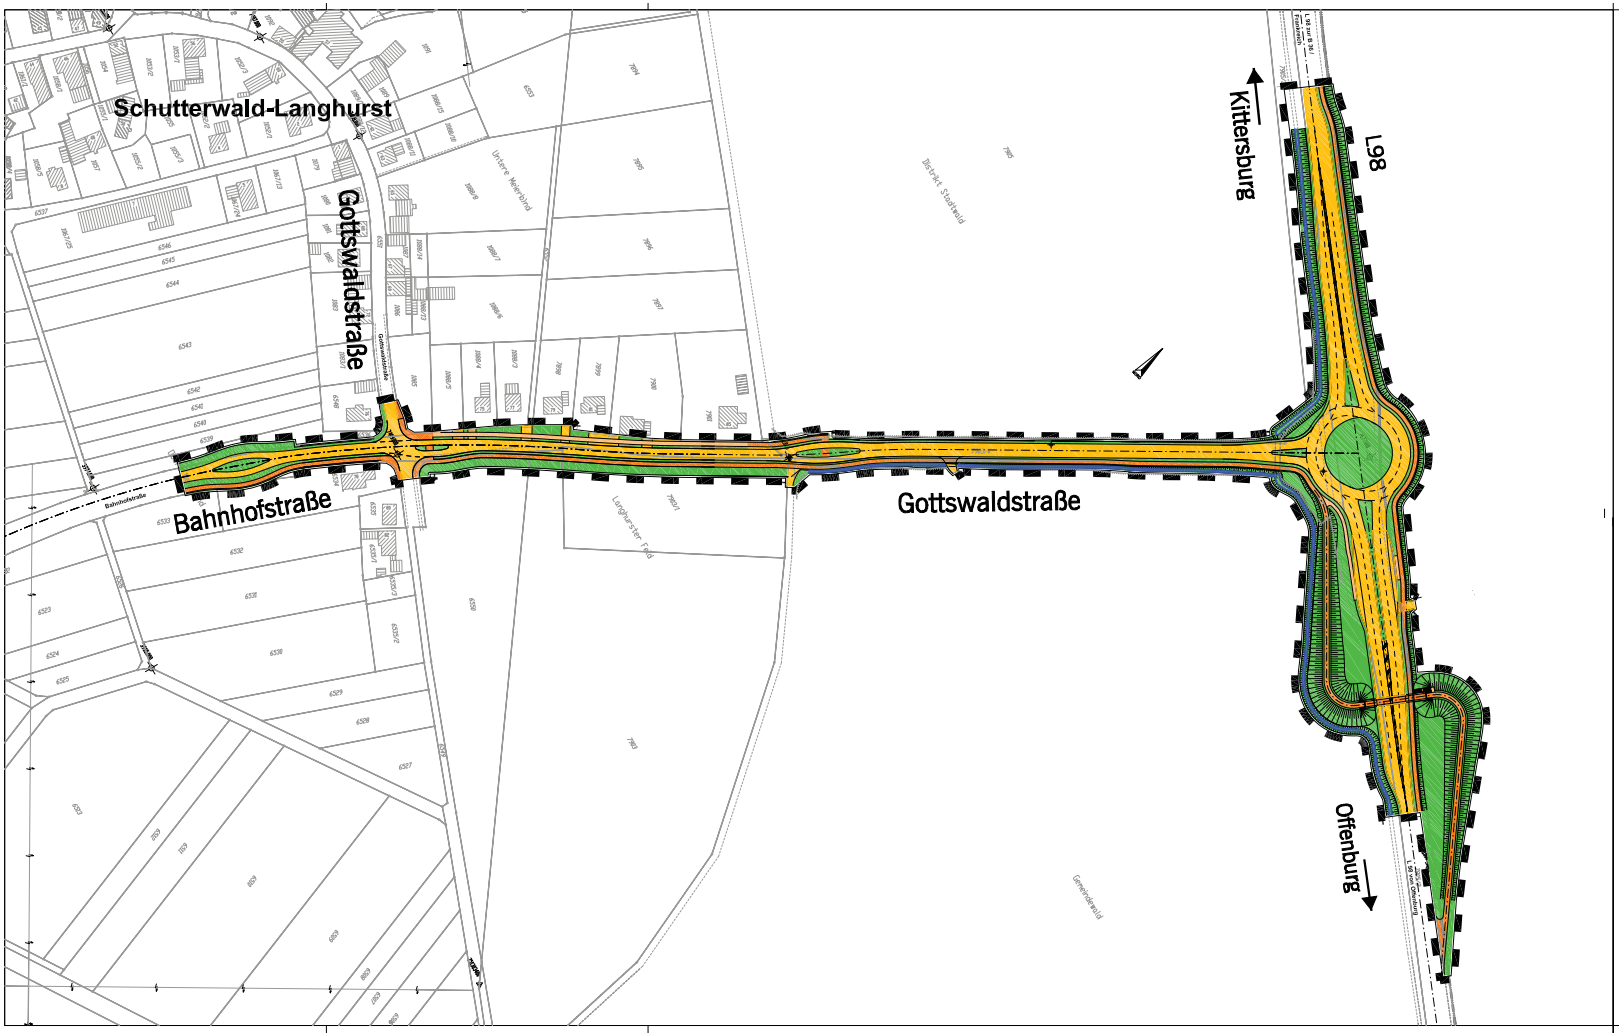

Planzeichen:

1. Verkehrsflächen (§9 Abs.1 Nr.11 BauGB)

Fahrbahn, Gehweg, Radweg — Straßenverkehrsfläche

Zufahrt

Sichtdreieck

2. Grünflächen (§9 Abs.1 Nr.15 BauGB)

Grünflächen Öffentlich / Böschungen

Pflanzgebot für Bäume

zu erhaltende Bäume

Umgrenzung von Flächen für Maßnahmen zum Schutz, zur Pflege und zur Entwicklung von Boden, Natur und Landschaft (§9 Abs. 1 Nr.20 BauGB)

3. Flächen für die Regelung des Wasserabflusses (§9 Abs.1 Nr.16 BauGB)

Gräben und Mulden

4. Sonstige Planzeichen

Grenze des räumlichen Geltungsbereiches (§9 Abs. 7 BauGB)

Planung: Stand 12.12.2012

RS Ingenieure — Beratende Ingenieure VBI, Bauingenieurbüro — D–77855 Achern, Allerheiligenstraße 1, Telefon 07841/6949–0, Telefax 07841/6949–90

Gemeinde Schutterwald
Bebauungsplan "Querspange Schutterwald"
Lageplan - M. 1:1000 - Vorentwurf

1. ÄNDERUNG DES BEBAUUNGSPLANES nach § 2 Abs. 1 BauGB durch Beschluss des Gemeinderates vom xx.xx.2012 Der Änderungsbeschluss wurde am xx.xx.2012 ortsüblich bekannt gemacht. Schutterwald, den _____ gez. Holschuh, Bürgermeister	2. FRÜHZEITIGE ÖFFENTLICHKEITSBETEILIGUNG nach § 3 Abs. 1 BauGB öffentliche Auslegung vom xx.xx.2012 bis xx.xx.2012 Schutterwald, den _____ gez. Holschuh, Bürgermeister
3. FRÜHZEITIGE BEHÖRDENBETEILIGUNG nach § 4 Abs. 1 BauGB in der Zeit vom xx.xx.2012 bis xx.xx.2012 Schutterwald, den _____ gez. Holschuh, Bürgermeister	4. ENTWURFSBESCHLUSS im Rahmen der Gemeinderatssitzung am xx.xx.2012 Bekanntmachung am xx.xx.2012 Schutterwald, den _____ gez. Holschuh, Bürgermeister
5. OFFENLAGE nach § 3 Abs. 2 BauGB Offenlage vom xx.xx.2012 bis 0xx.xx.2012 Schutterwald, den _____ gez. Holschuh, Bürgermeister	6. SATZUNGSBESCHLUSS nach § 10 Abs. 1 BAU GB Satzungsbeschluss im Rahmen der Gemeinderatssitzung am xx.xx.2012 Schutterwald, den _____ Holschuh, Bürgermeister
7. GENEHMIGUNG nach § 10 Abs. 2 BauGB Der Bebauungsplan wurde vom Landratsamt Ortenaukreis genehmigt. Offenburg, den _____ Siegel	8. SCHLUSSBEKANNTMACHUNG / IN KRAFT TRETEN nach § 10 Abs. 3 BauGB Bekanntmachung am _____ Der Bebauungsplan tritt damit in Kraft am _____ Schutterwald, den _____ Holschuh, Bürgermeister

AUSFERTIGUNG
Es wird hiermit bestätigt, dass der Bebauungsplan in der Fassung vom _____ dem Satzungsbeschluss der Gemeindevertretung am _____ zu Grunde lag und dem Satzungsbeschluss entspricht.

Schutterwald, den _____ Holschuh, Bürgermeister

Anlage 3 zur Drucksache Nr. 007/13