


Anlage zur Vorlage
Entwicklung zur Zusammenlegung
Friedhof Zell-Weierbach und
Weingartenfriedhof

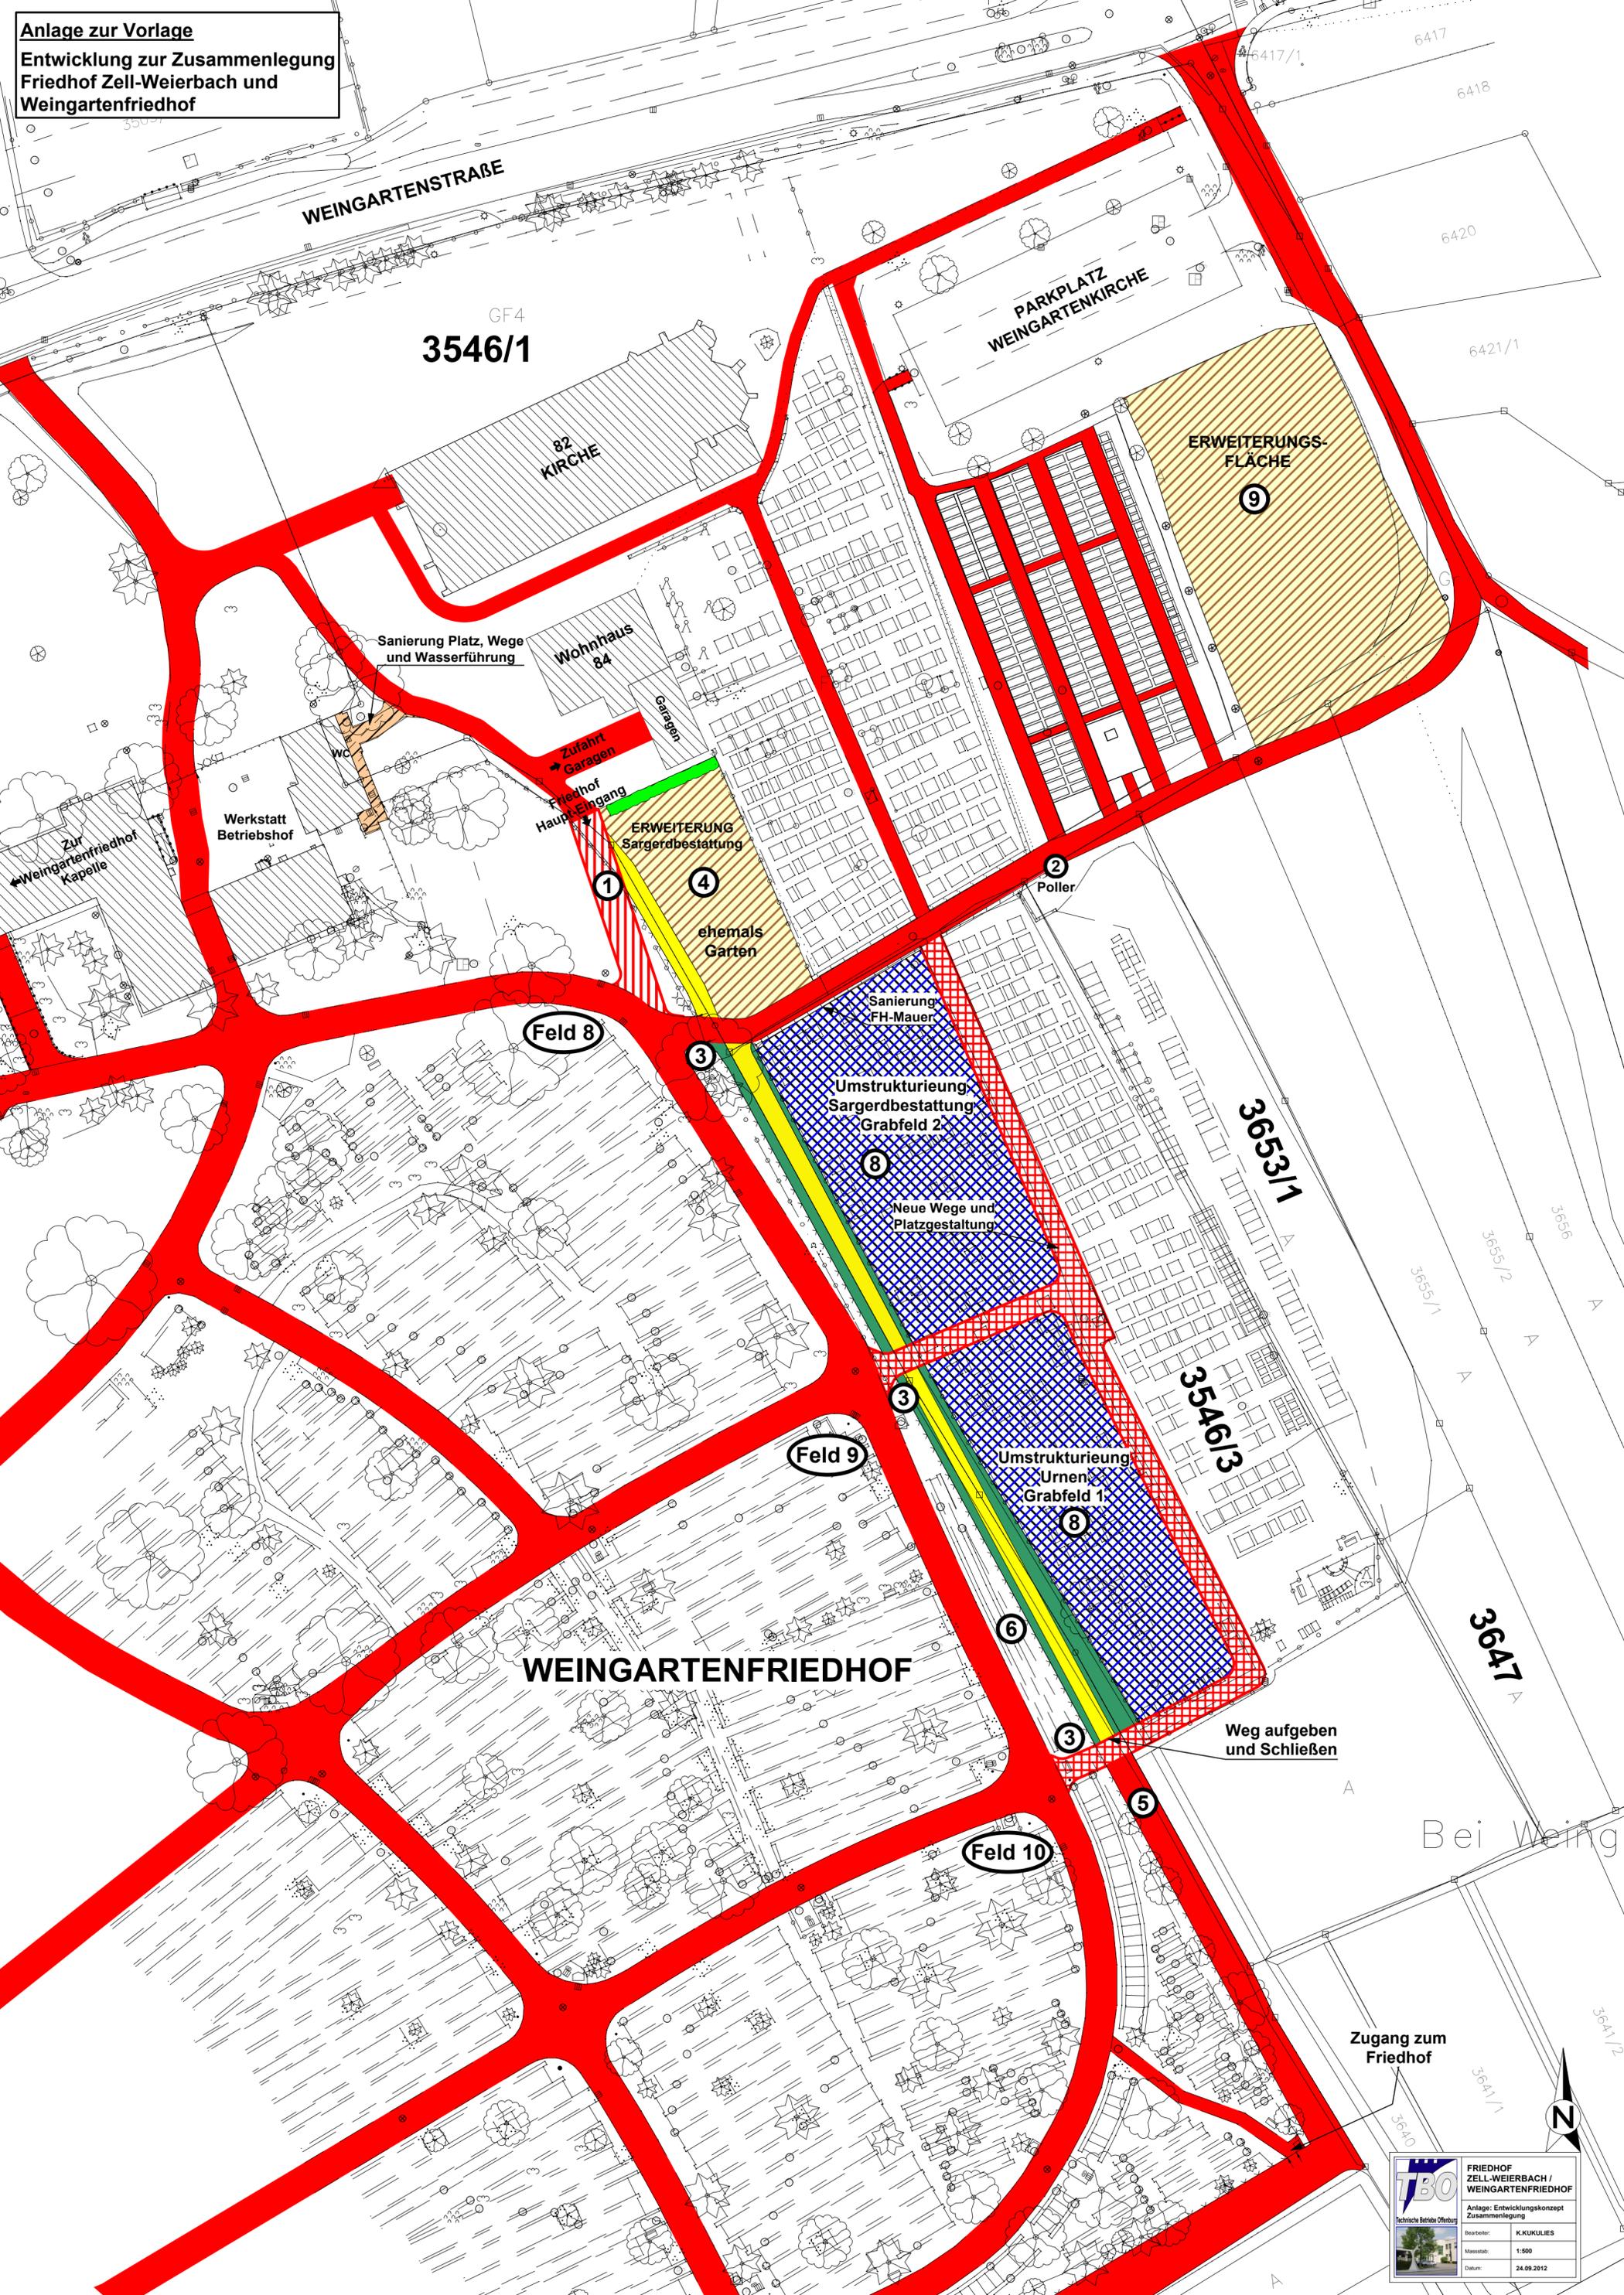

TBO Technische Betriebs Offizin

FRIEDHOF ZELL-WEIERBACH / WEINGARTENFRIEDHOF

Anlage: Entwicklungskonzept Zusammenlegung

Bearbeiter: K.KUKULIES

Maßstab: 1:500

Datum: 24.09.2012