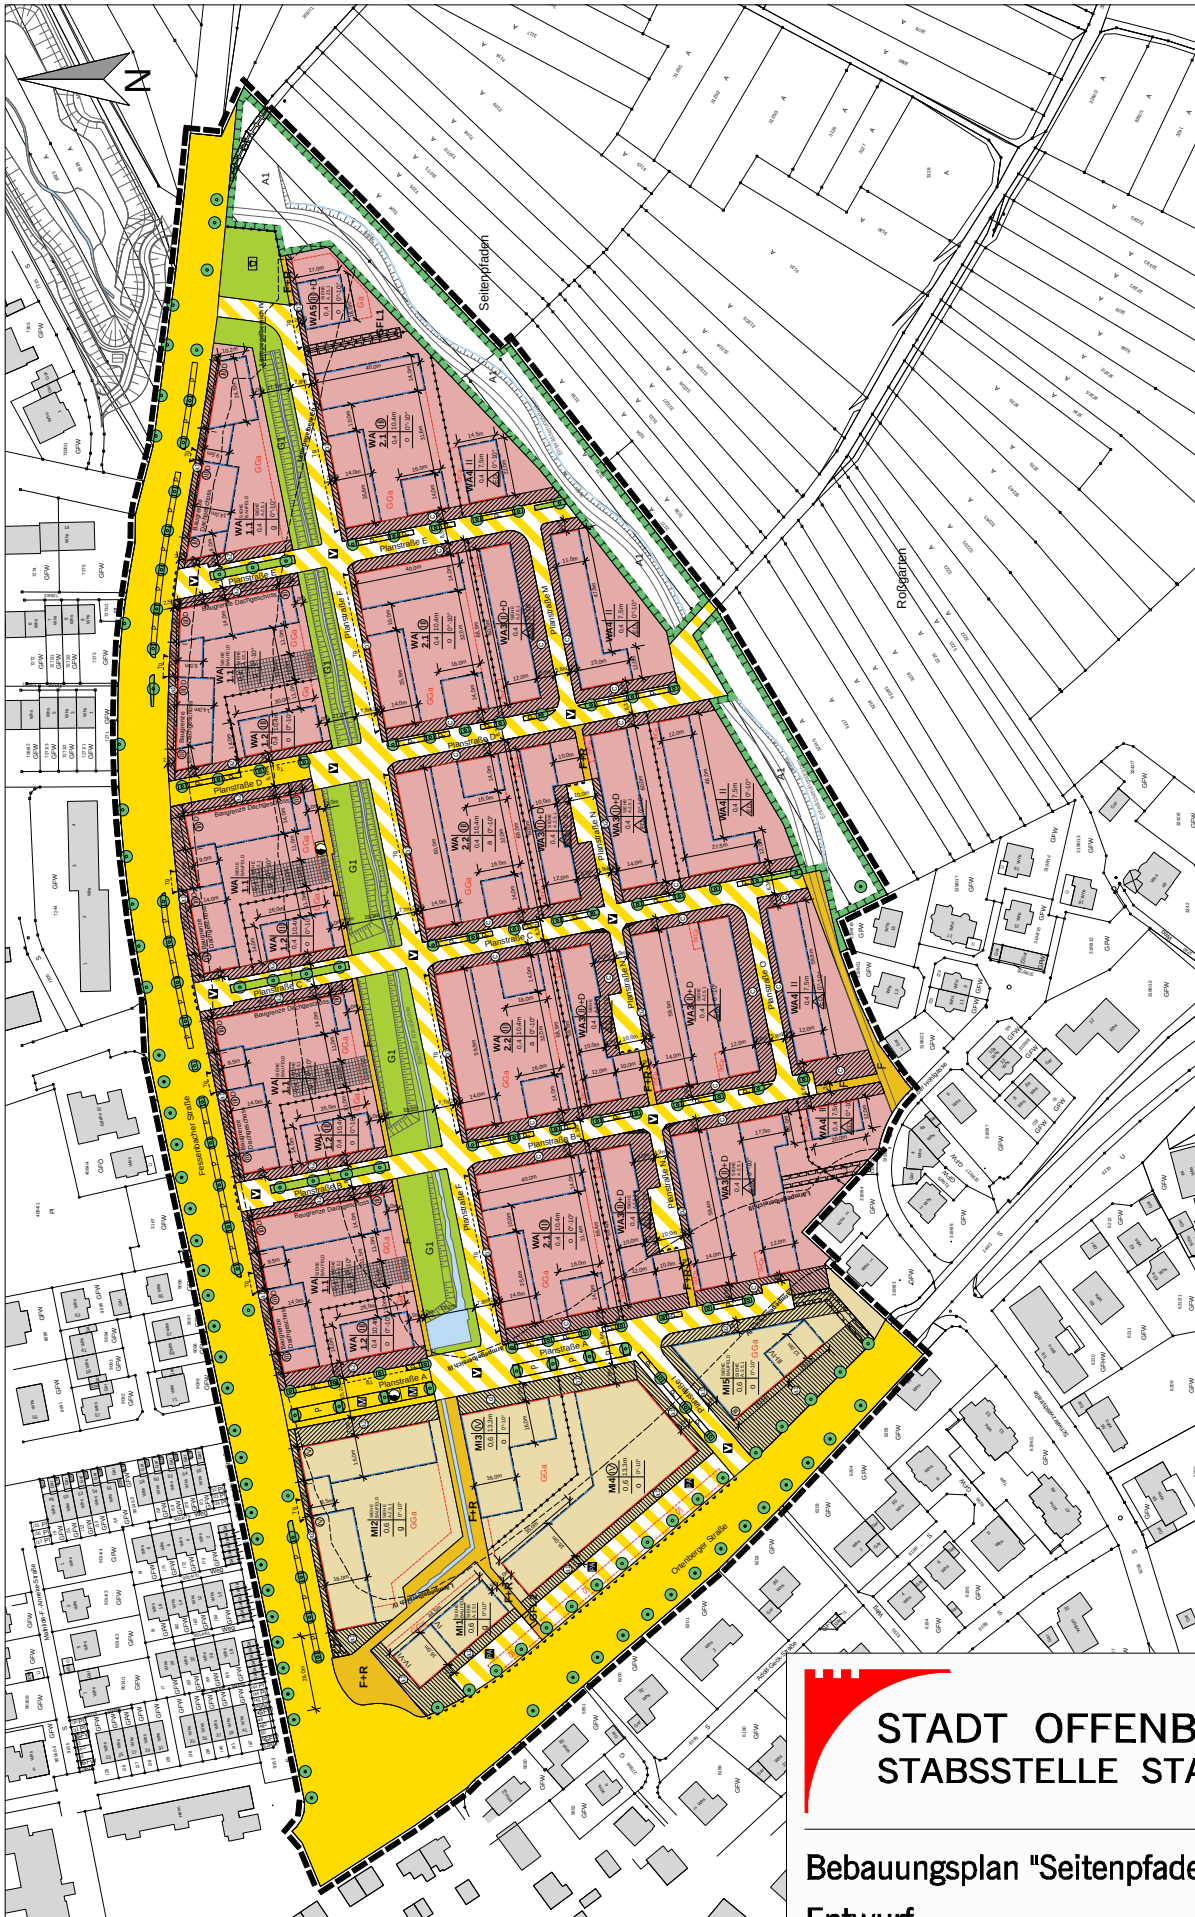


STADT OFFENBURG DEZ II
STABSSTELLE STADTPLANUNG

Bebauungsplan "Seitenpfaden"

Entwurf

ohne Maßstab

27.05.2013

Tr/Ri