Anlage 5 zur Drucksache Nr. 130/13

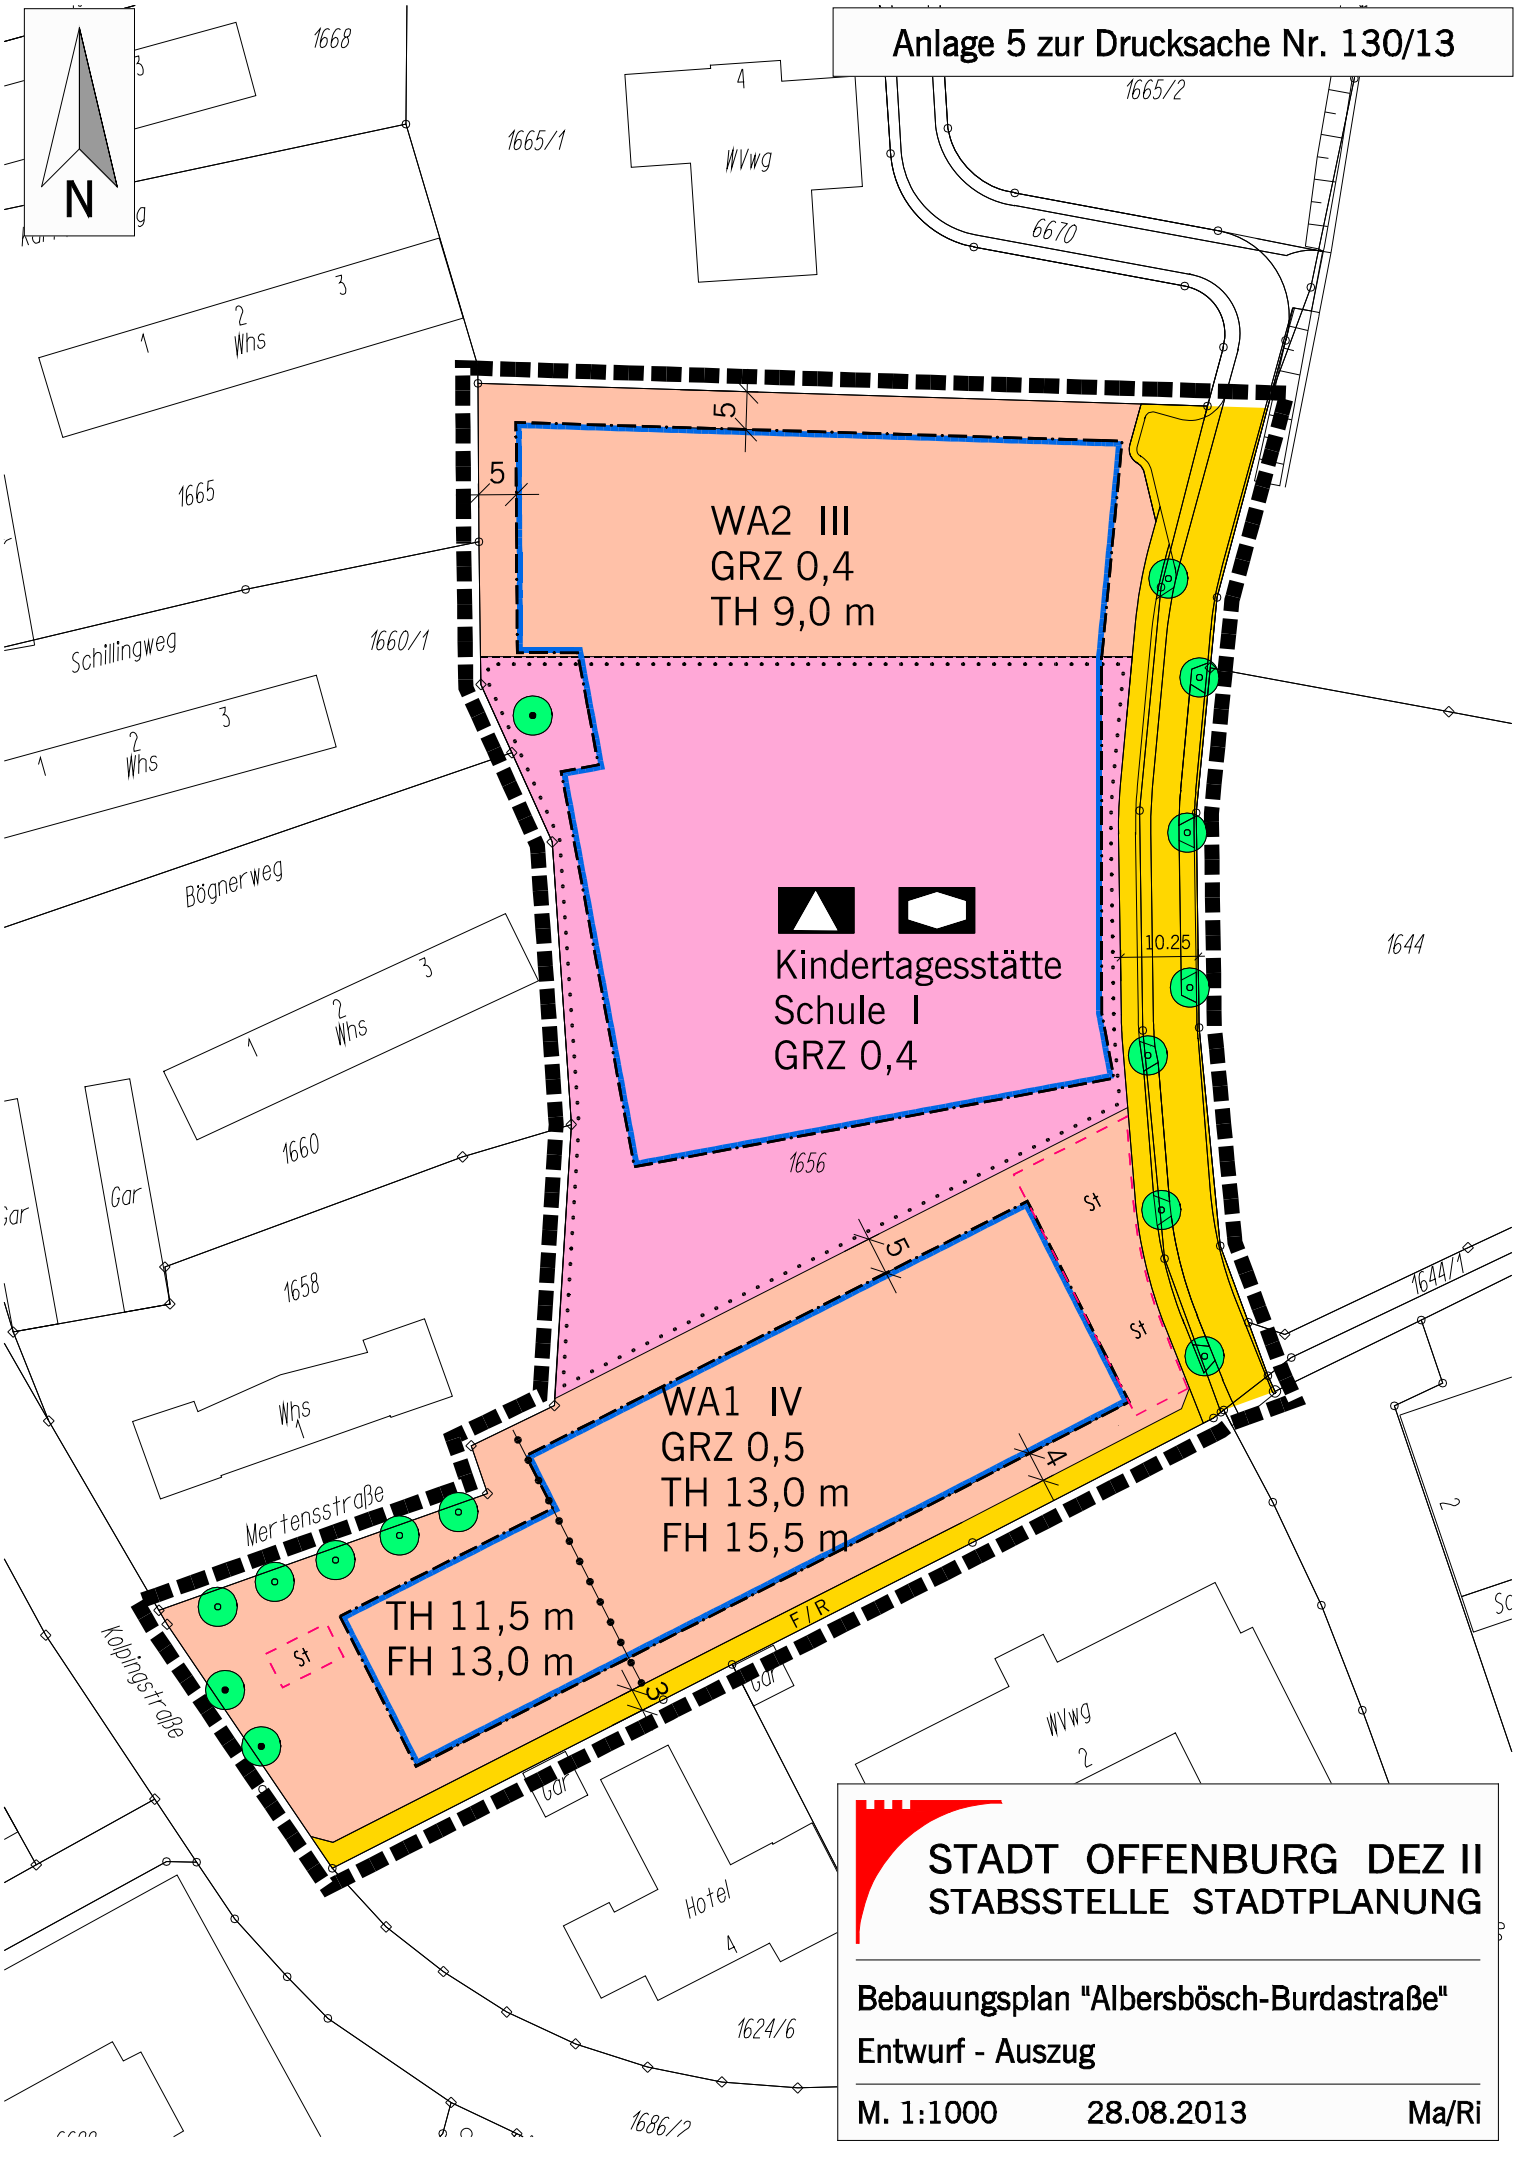

STADT OFFENBURG DEZ II
STABSSTELLE STADTPLANUNG

Bebauungsplan "Albersbösch-Burdastraße"

Entwurf - Auszug

M. 1:1000 28.08.2013 Ma/Ri