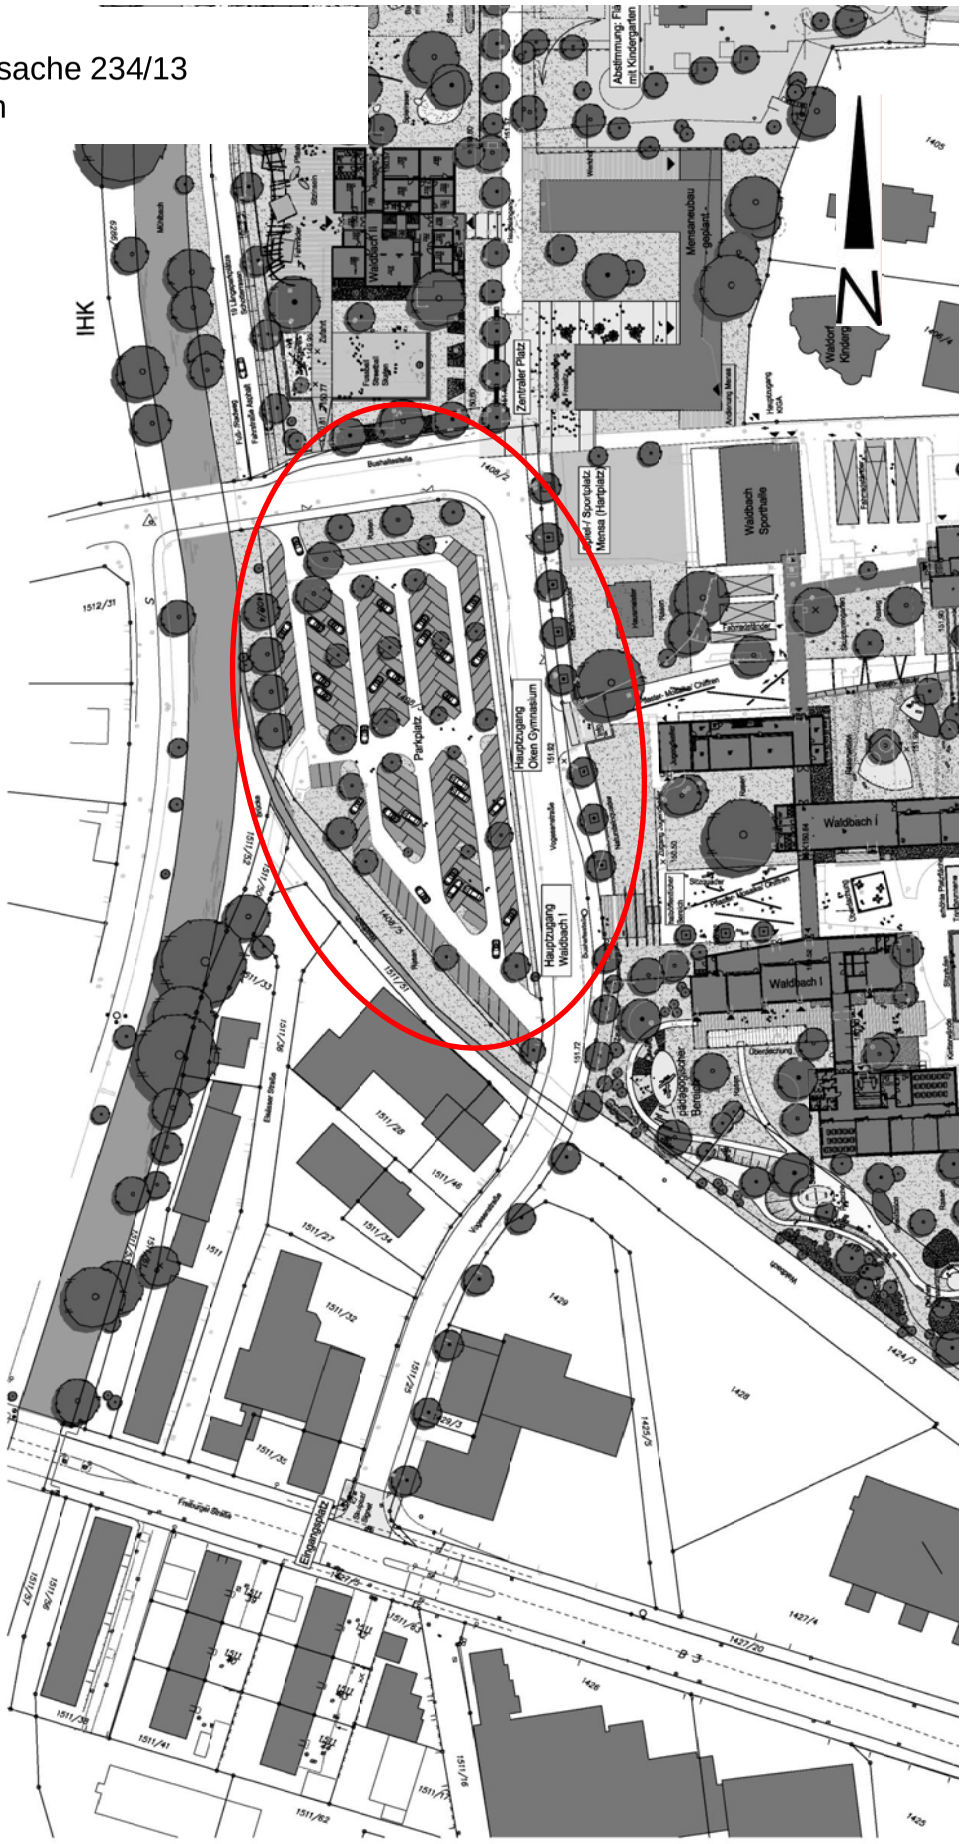Anlage 1 zur
Sitzungsdrucksache 234/13
Übersichtsplan