Anlage 4 zur Drucksache Nr. 025/14

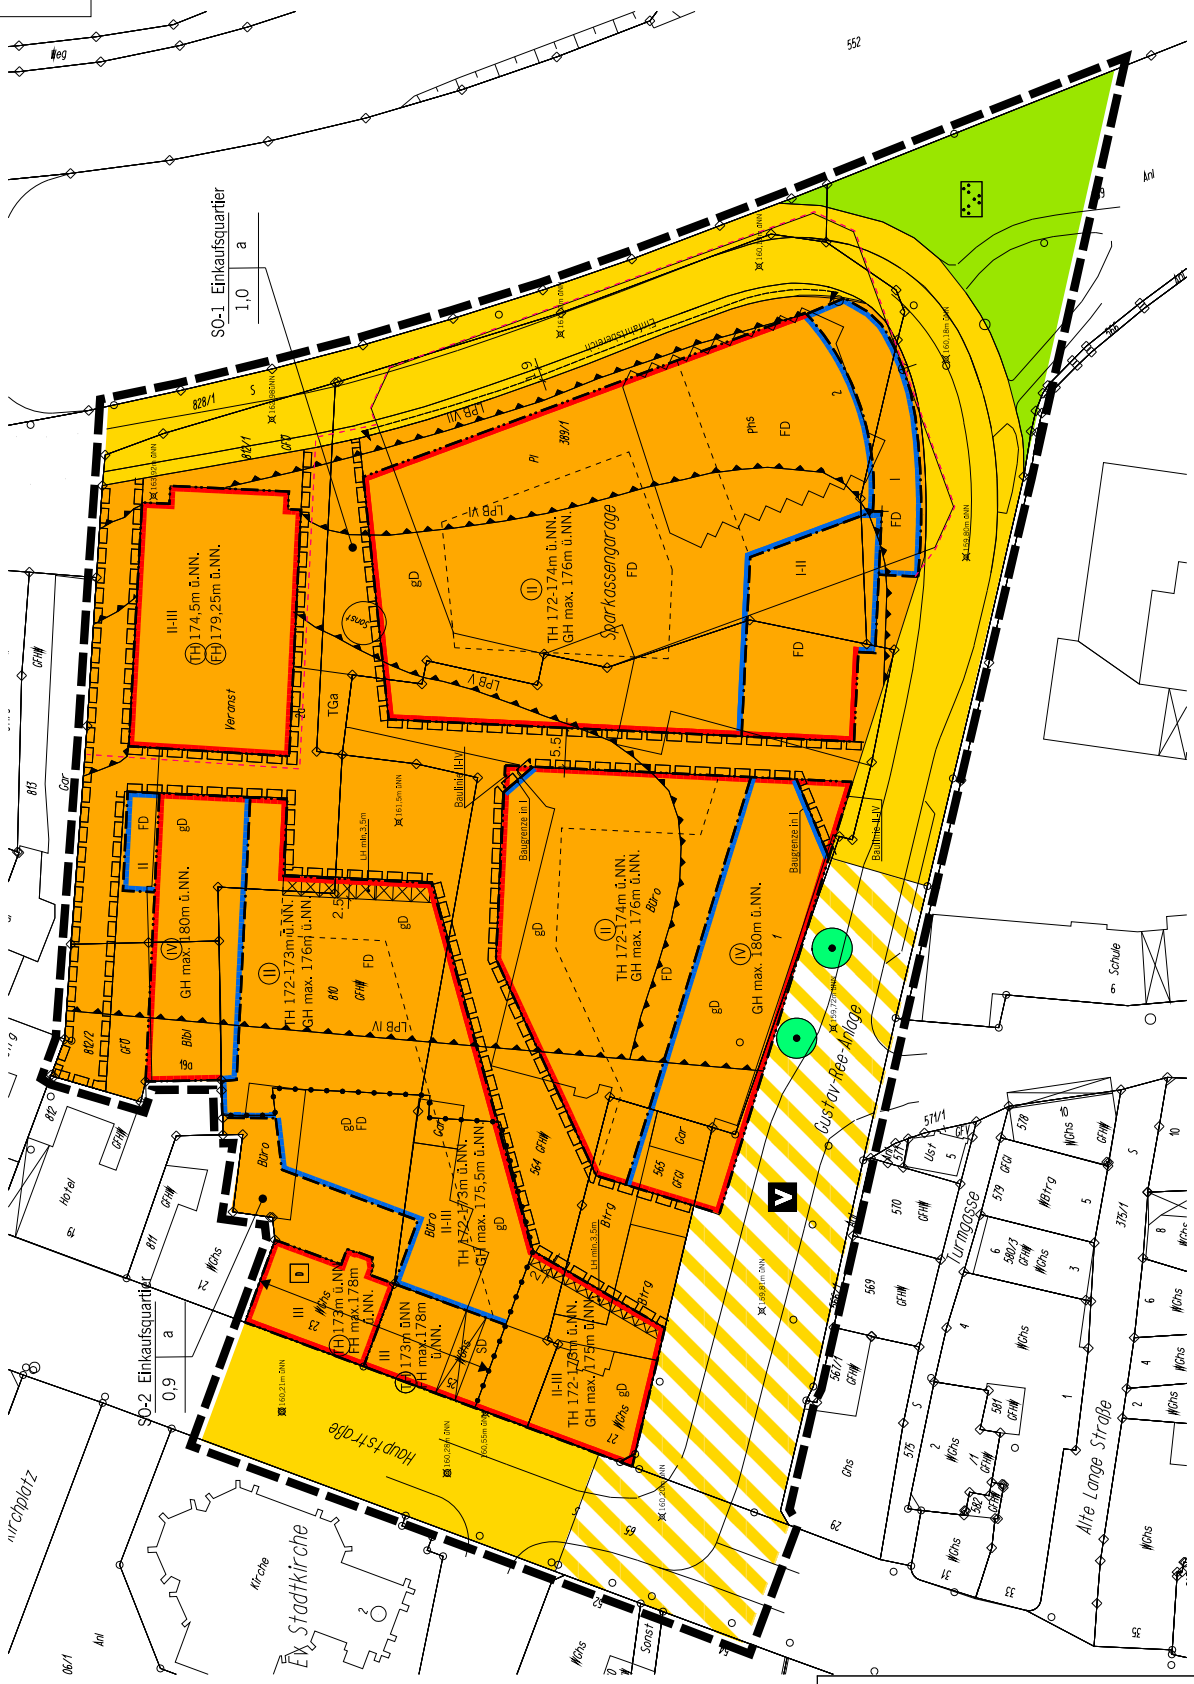

STADT OFFENBURG

Abt. 3.1Stadtplanung und Stadtgestaltung

Bebauungsplan

"Nördliche Innenstadt-Unionsrampe", südlicher Teil

o.M. 26.03.2014 Ed/Re

28 FEB 14
G:\BPlan_entwurf\06_152_00_Nord_Innen_sued\Anlagen_025-14\2014-02-20_anlage-4.dgn