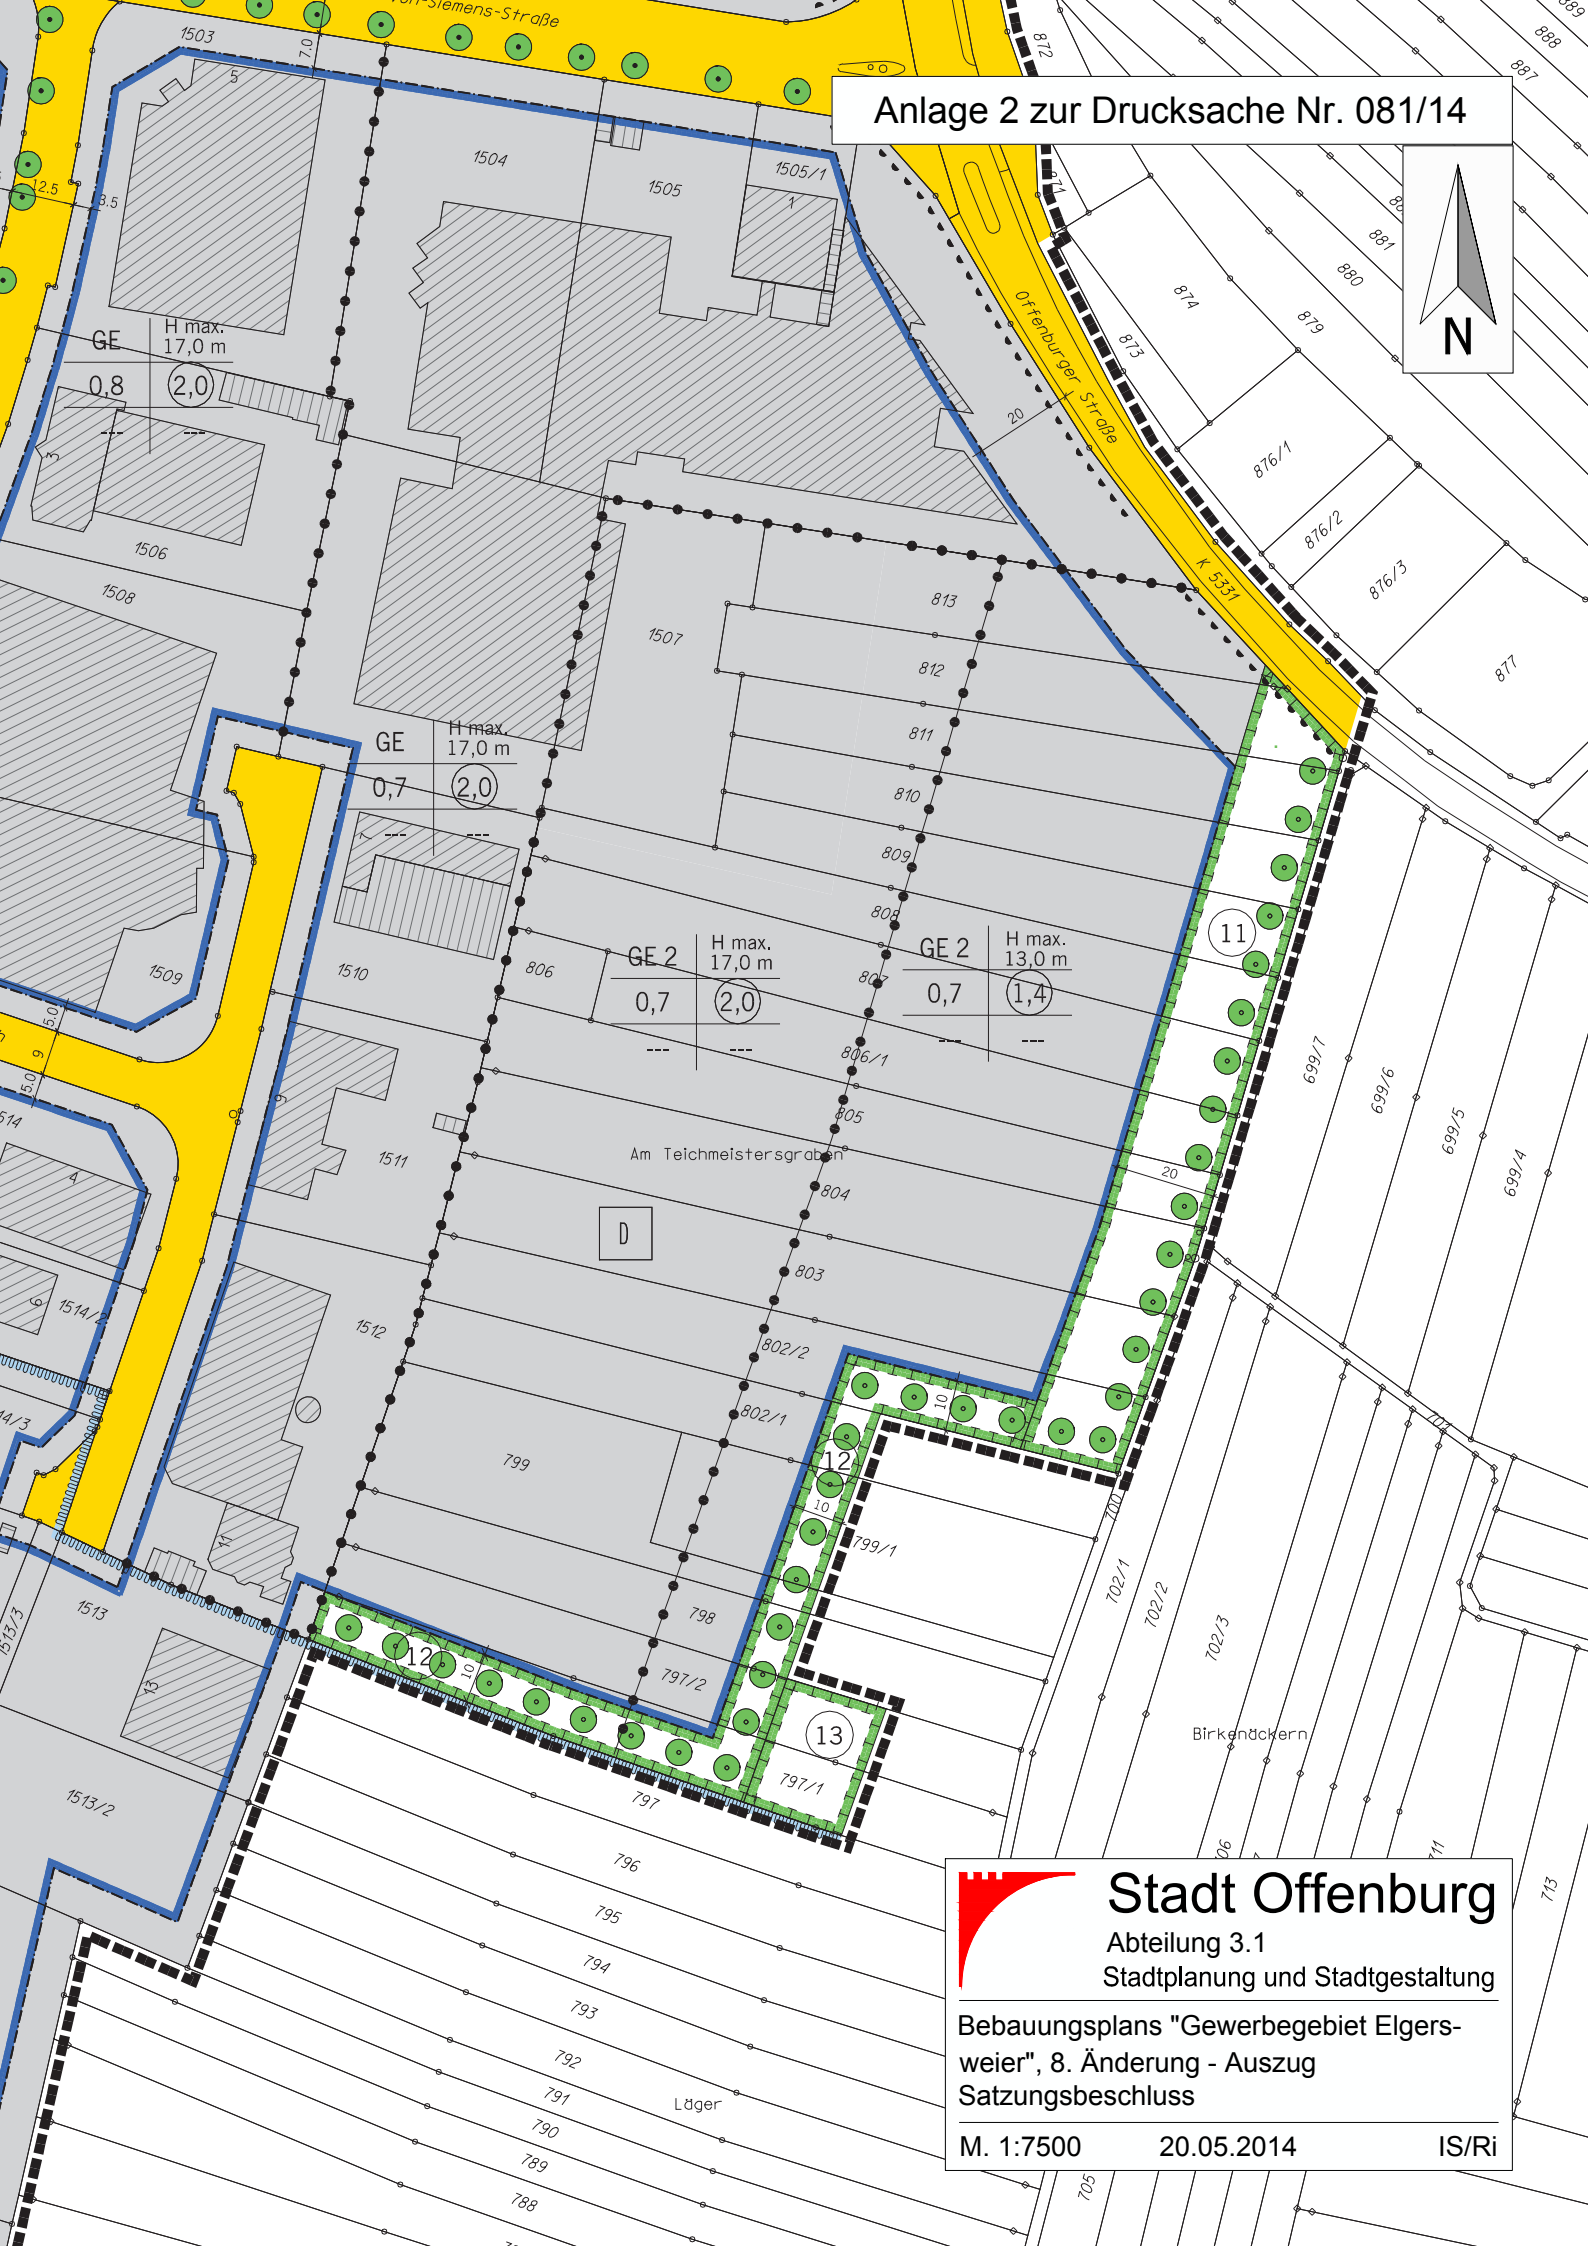
Anlage 2 zur Drucksache Nr. 081/14
N
Offenburger Straße
K 5331
Am Teichmeistersgraben
Birkenäckern
Läger
GE
0,8
H max.
17,0 m
2,0
GE
0,7
H max.
17,0 m
2,0
GE 2
0,7
H max.
17,0 m
2,0
GE 2
0,7
H max.
13,0 m
1,4
D
11
12
13
Stadt Offenburg
Abteilung 3.1
Stadtplanung und Stadtgestaltung
Bebauungsplans "Gewerbegebiet Elgersweier", 8. Änderung - Auszug
Satzungsbeschluss
M. 1:7500
20.05.2014
IS/Ri