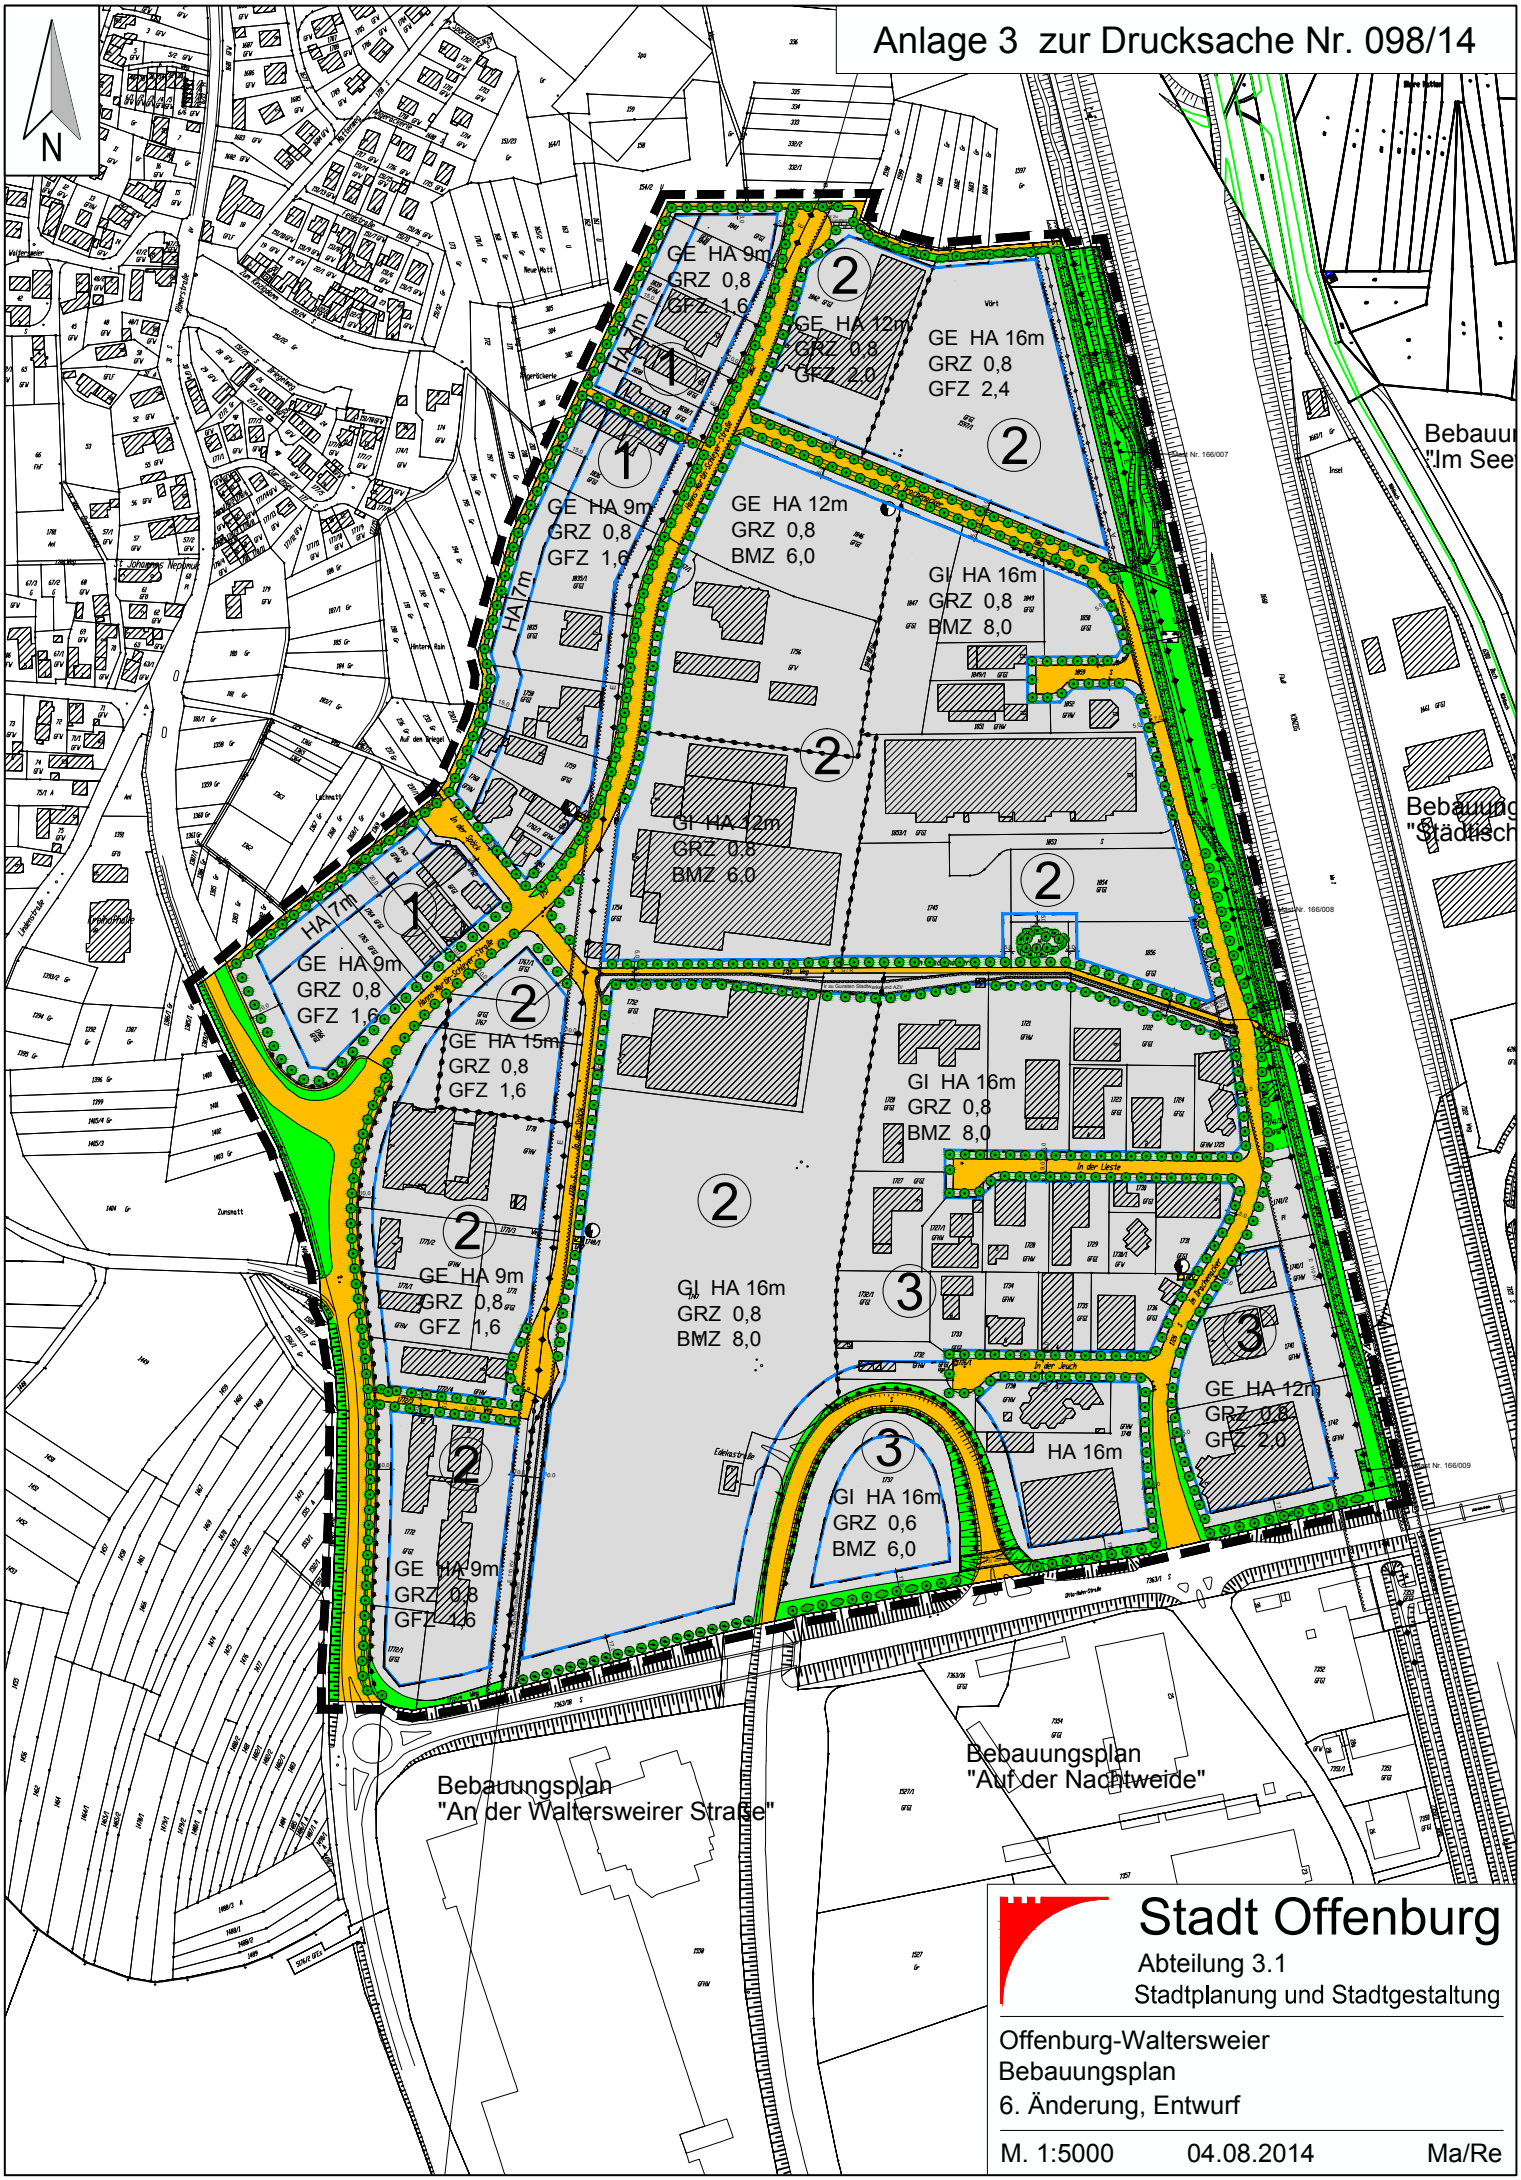

Stadt Offenburg

Abteilung 3.1
Stadtplanung und Stadtgestaltung

Offenburg-Waltersweier
Bebauungsplan
6. Änderung, Entwurf

M. 1:5000 04.08.2014 Ma/Re