Anlage 2 zur Drucksache Nr. 160/14

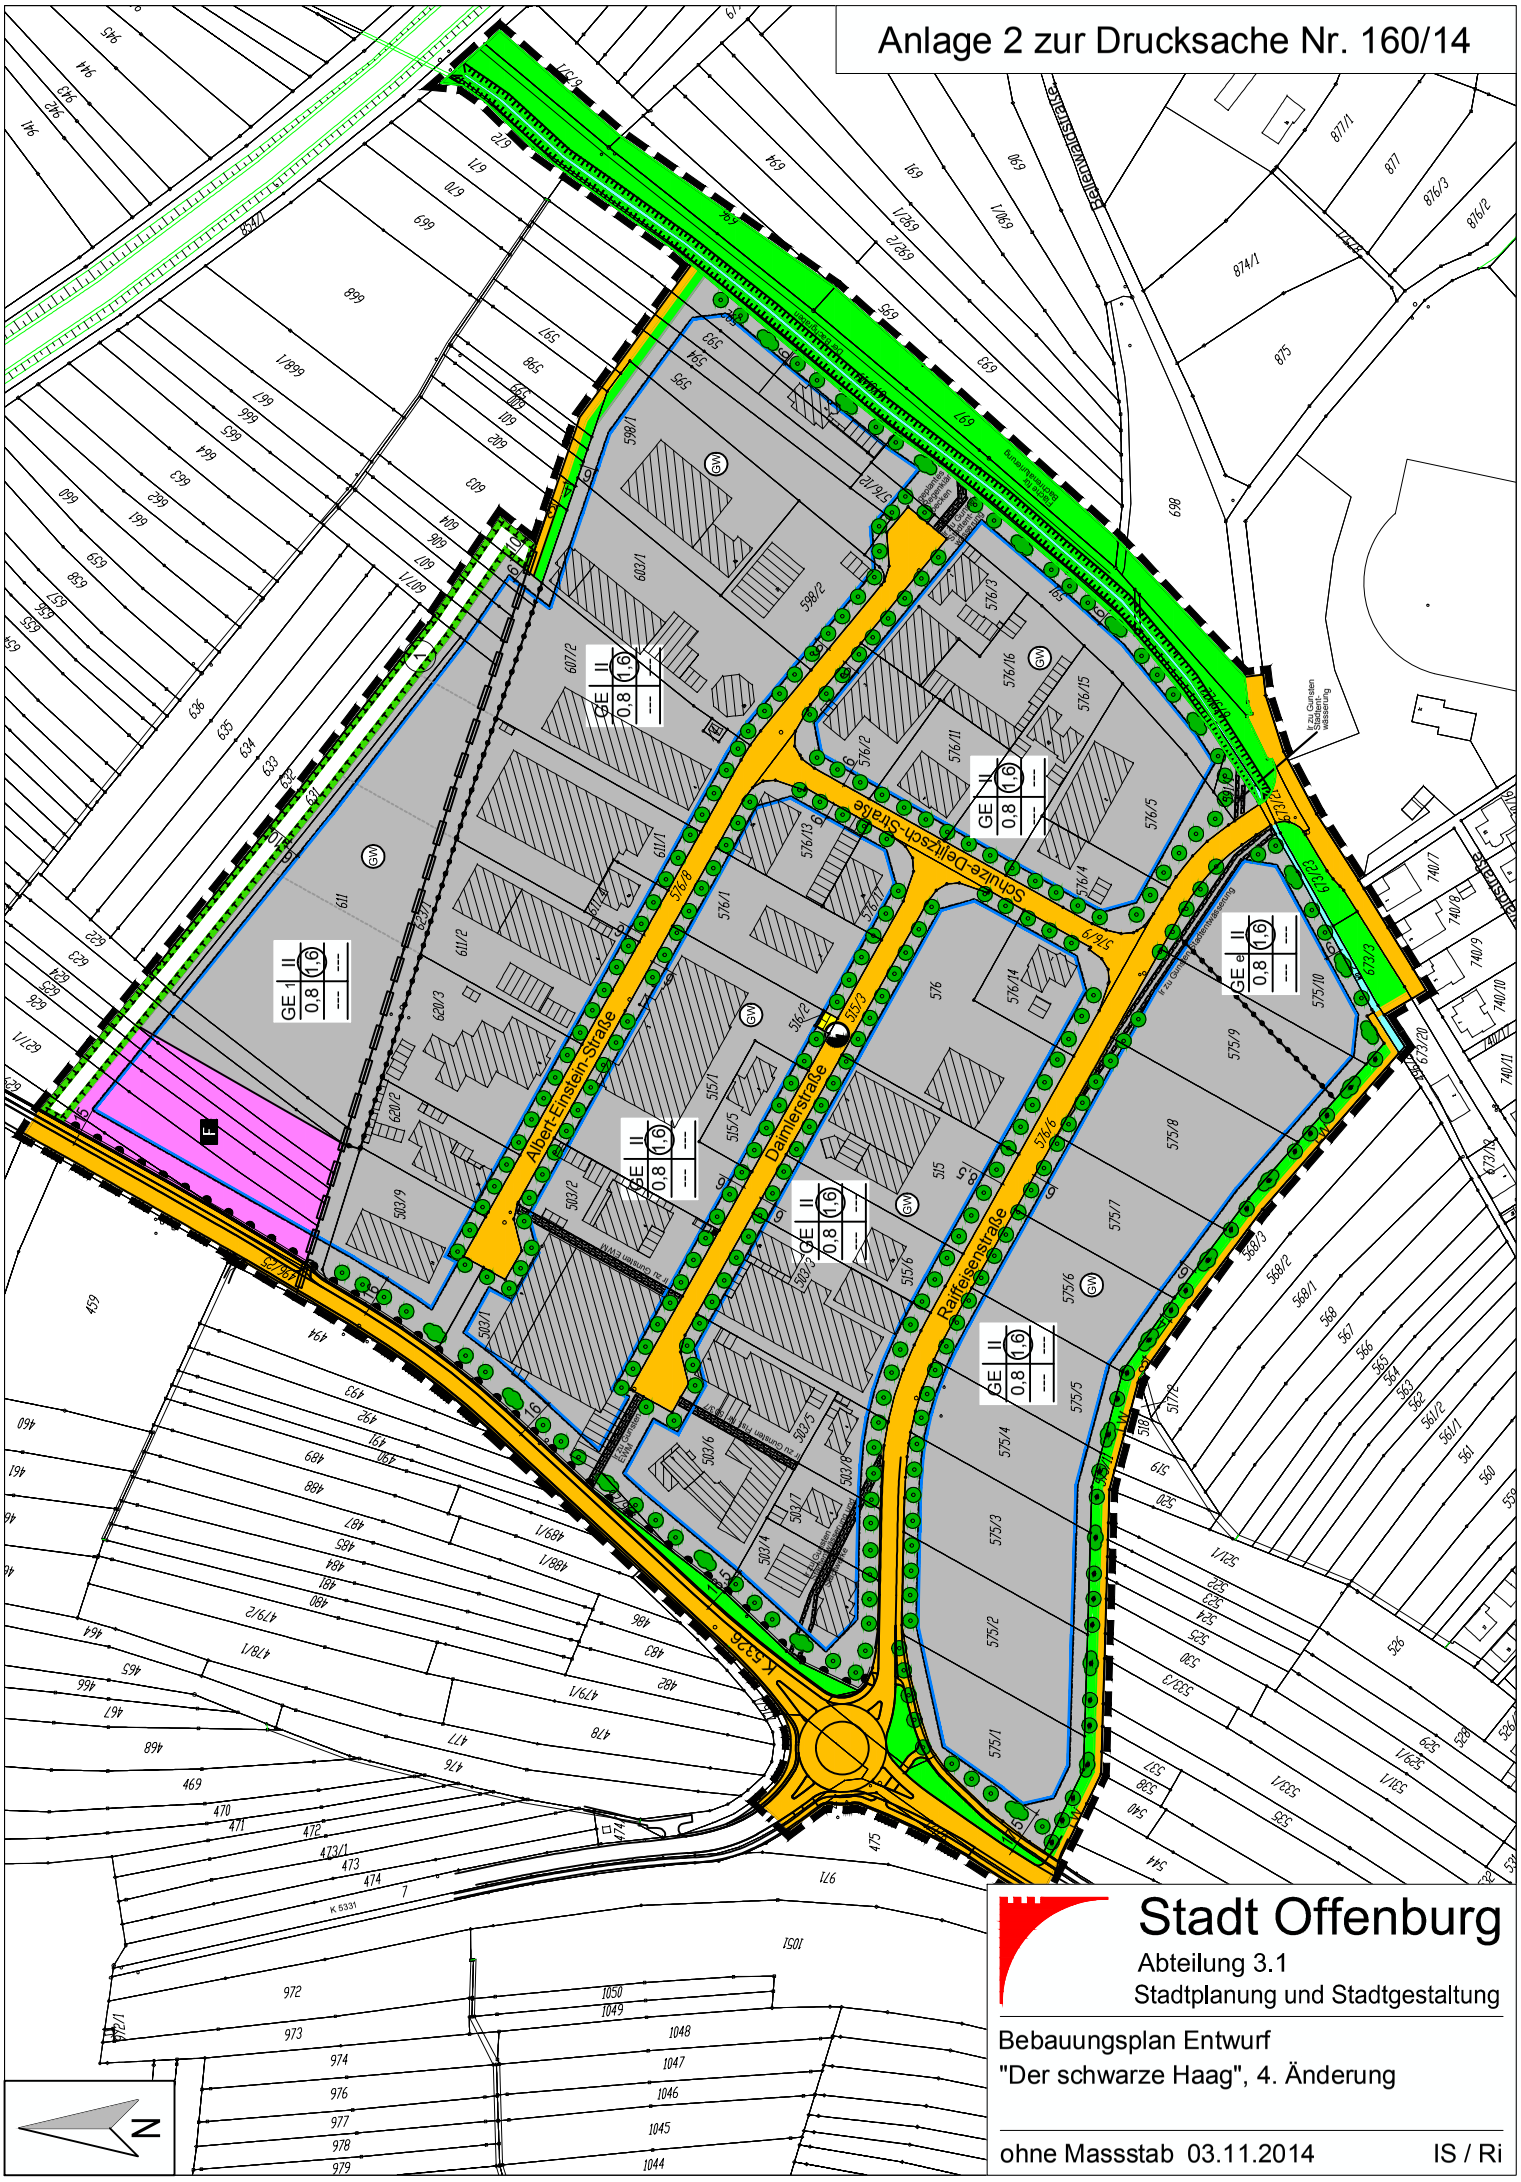

Stadt Offenburg

Abteilung 3.1
Stadtplanung und Stadtgestaltung

Bebauungsplan Entwurf
"Der schwarze Haag", 4. Änderung

ohne Massstab 03.11.2014 IS / Ri