
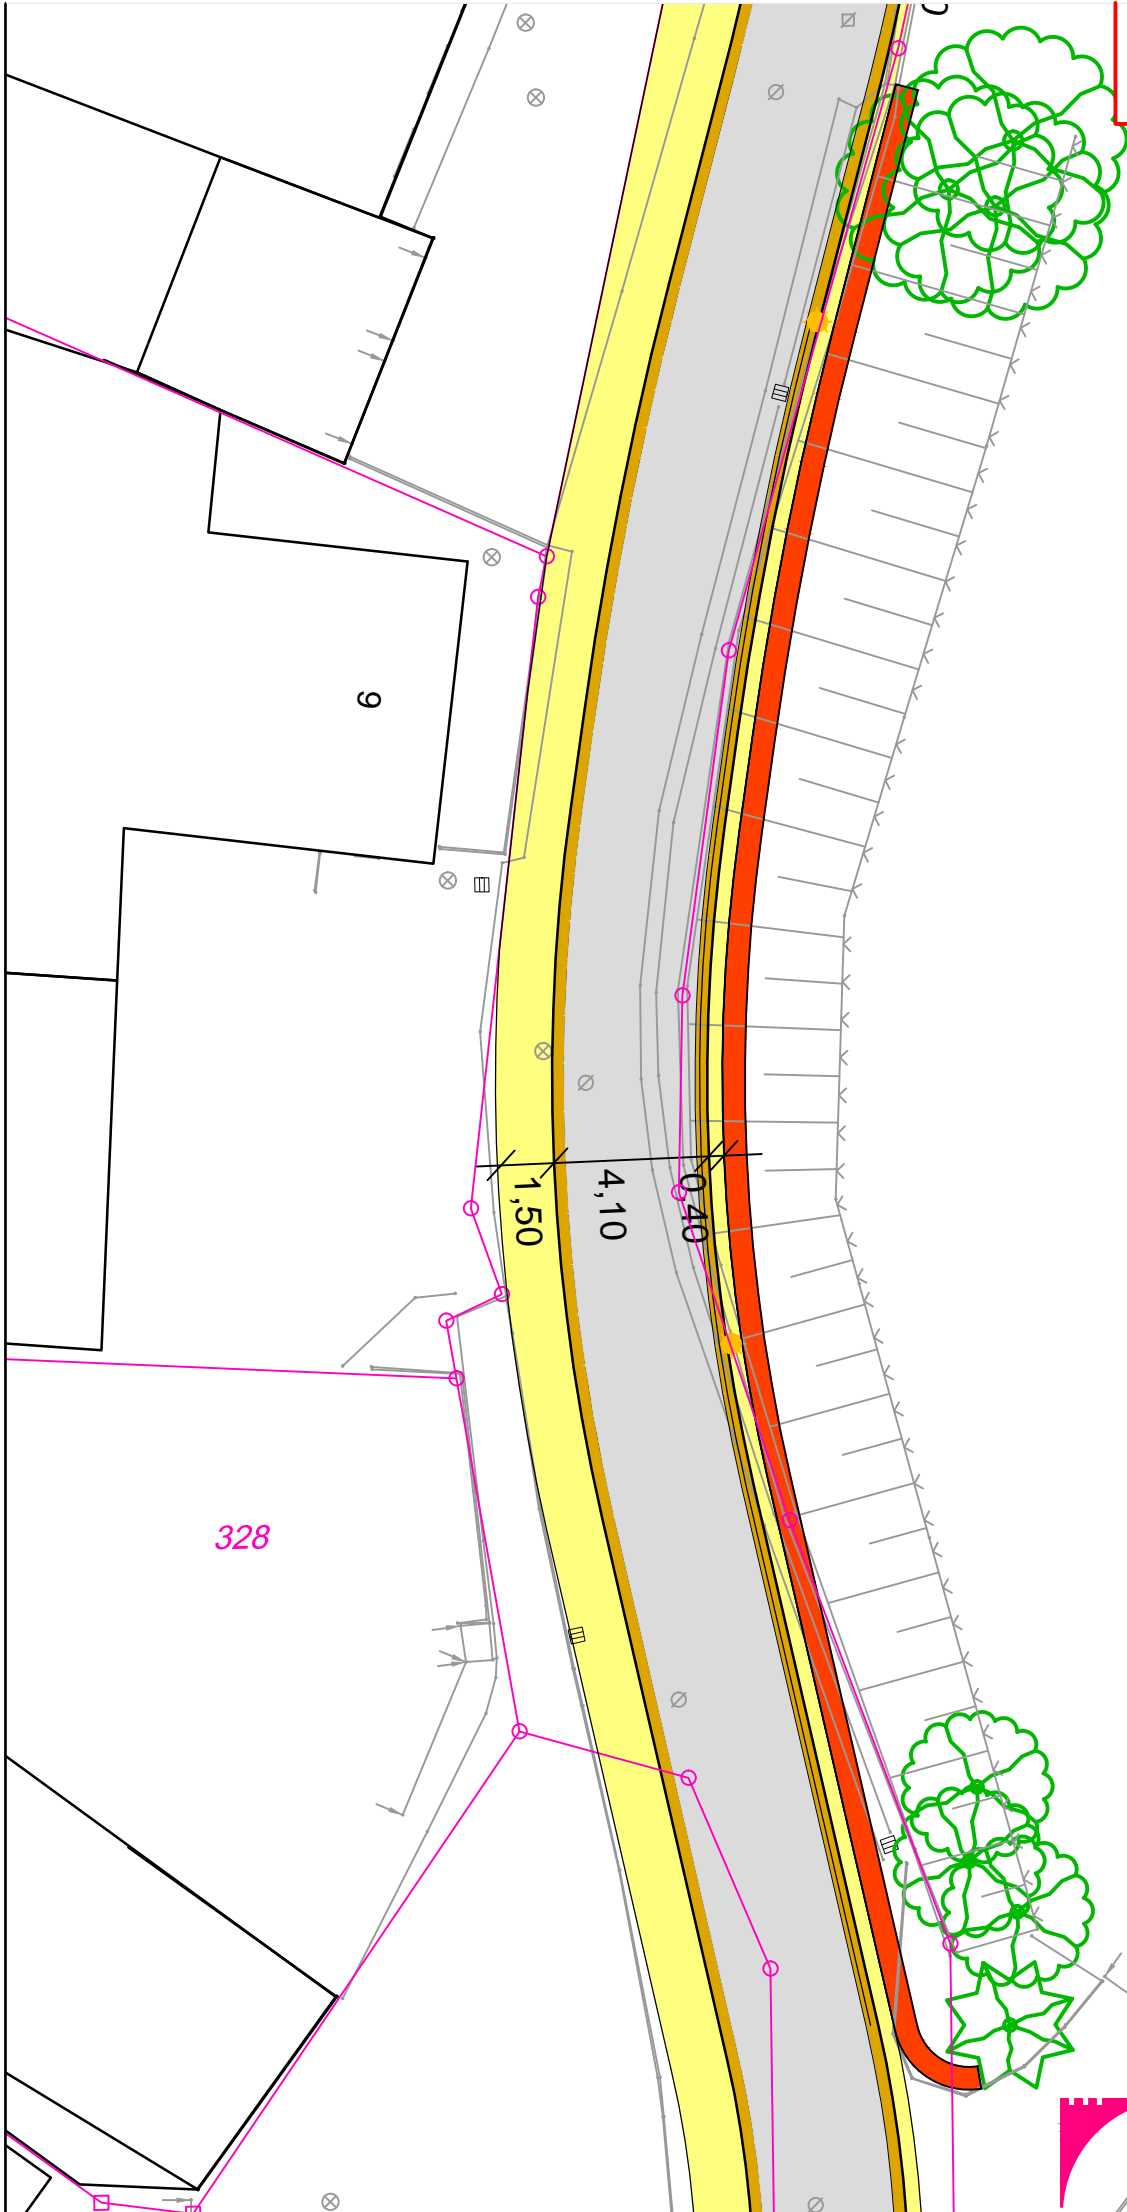


Anlage 4  
Ausbauquerschnitt

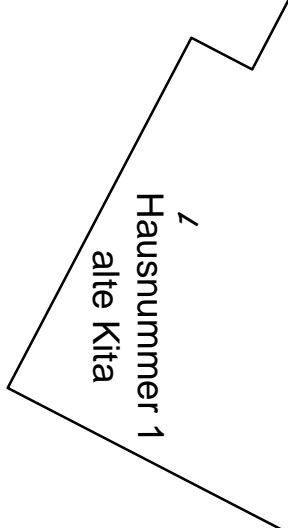

339/1

328