


Sitzfläche - "erstes Ankommen" ... (beispielhaft)




Garderobe - "zweites Ankommen" ... (beispielhaft)



Treppenaufgang Bestand - zum Museumsbesuch ...

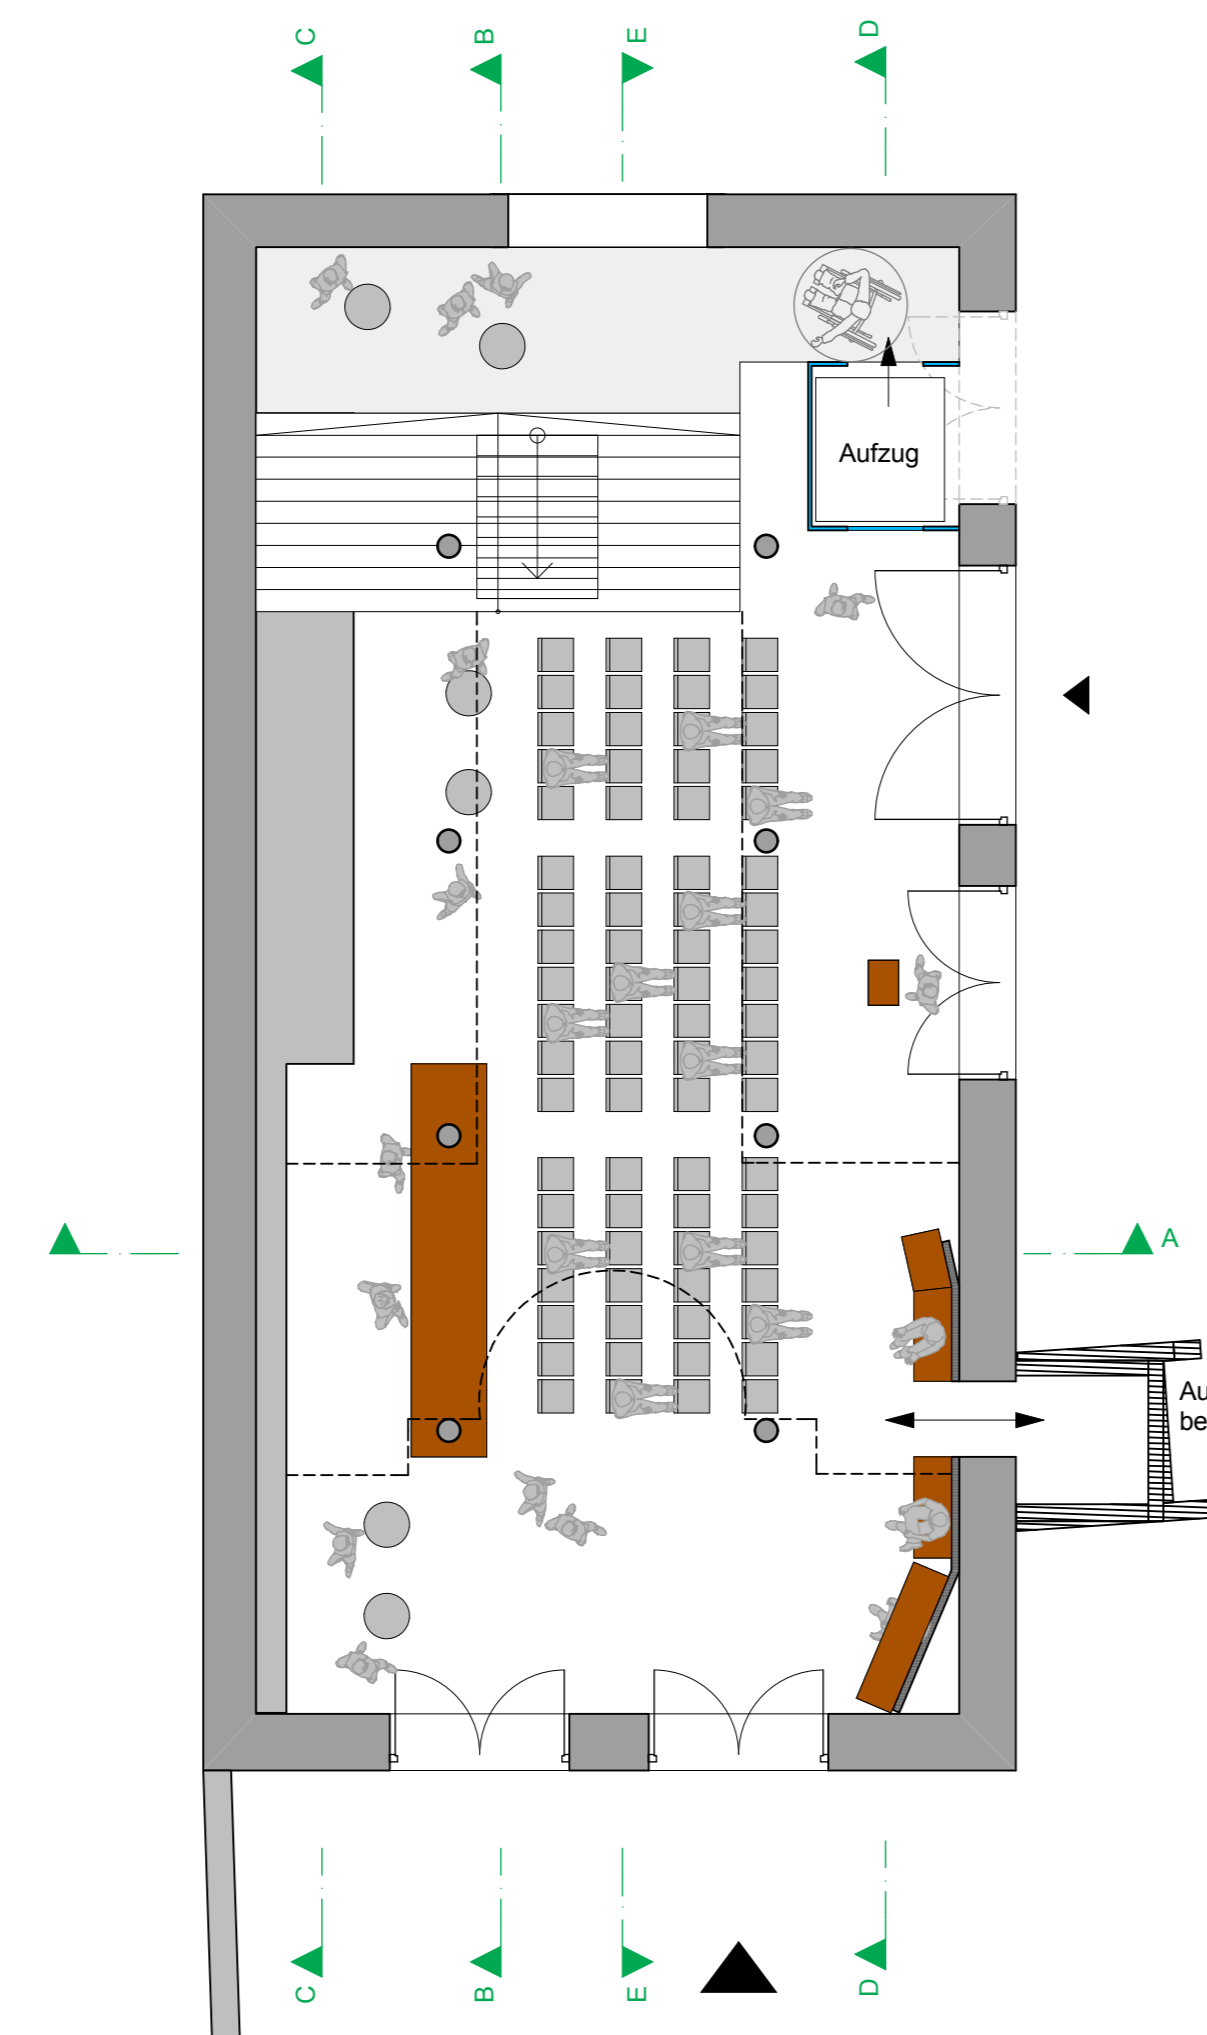


EINGANG / ERDGESCHOSS

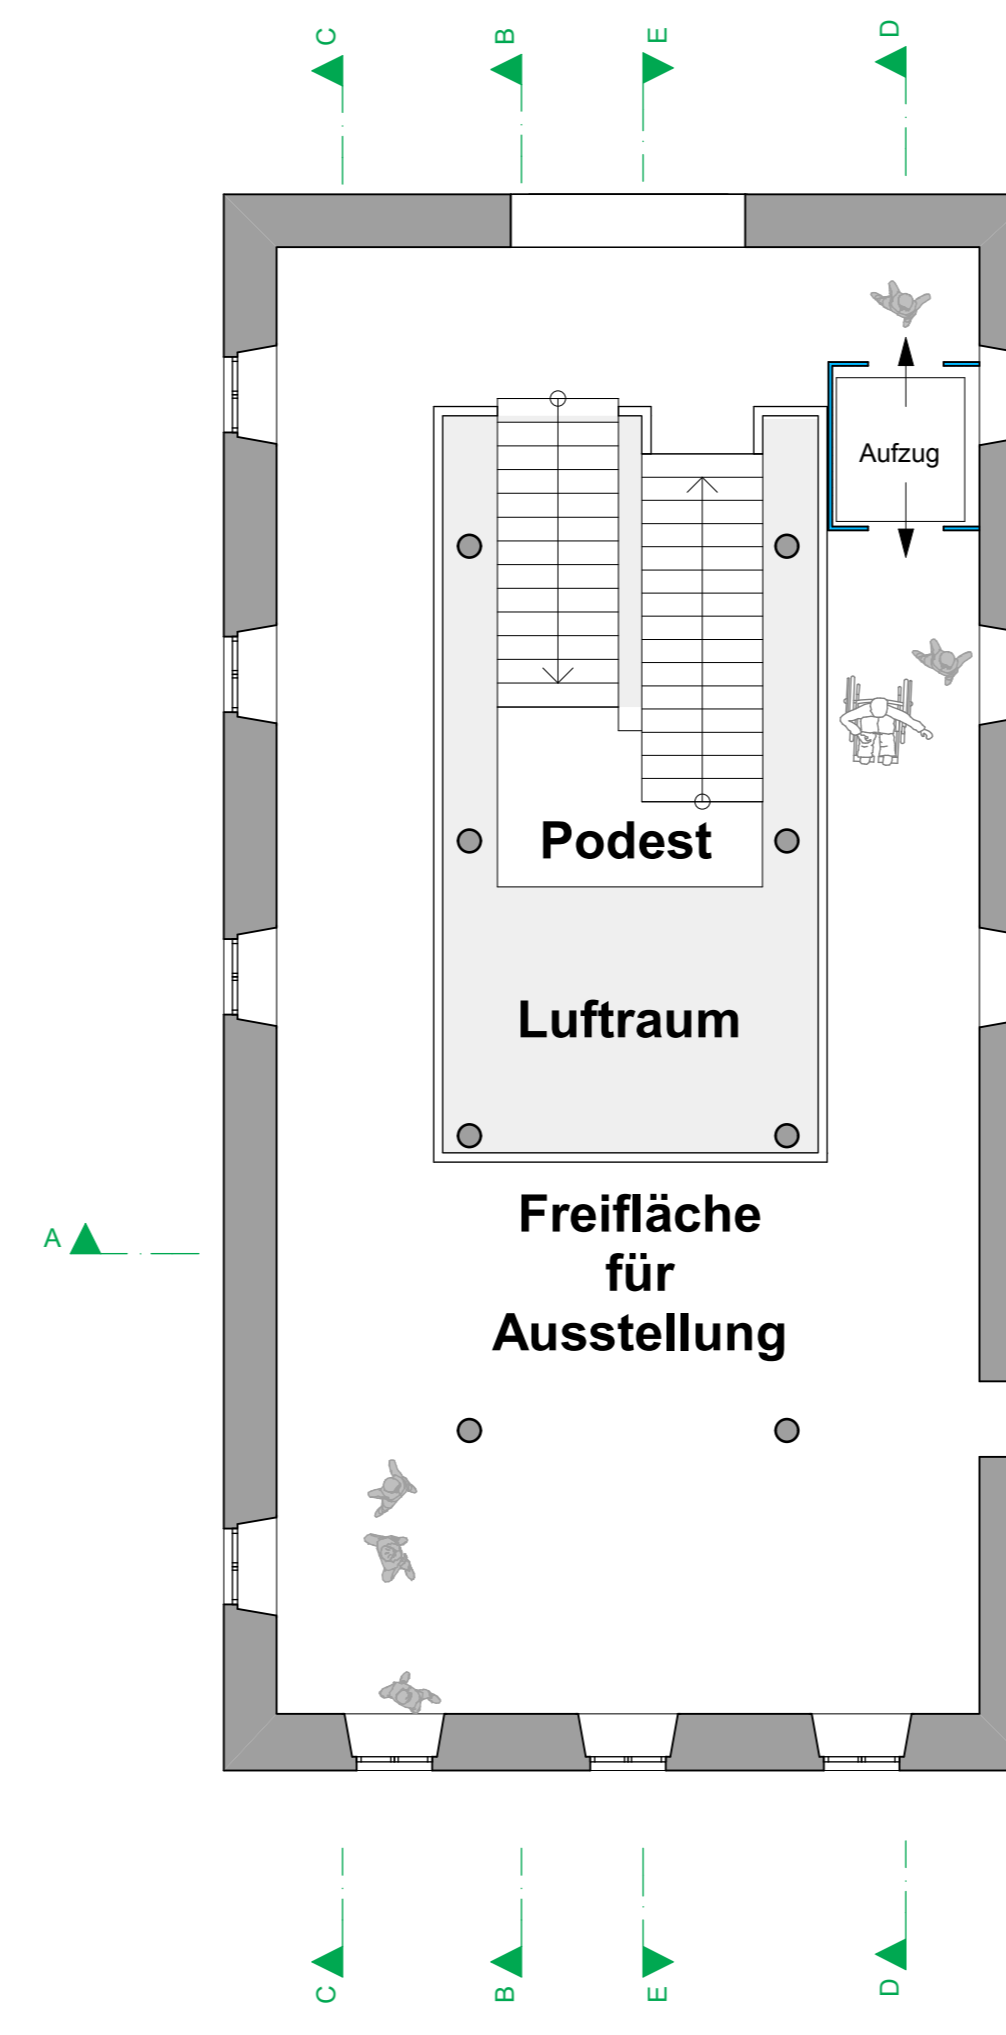

1. OBERGESCHOSS




1. DACHGESCHOSS

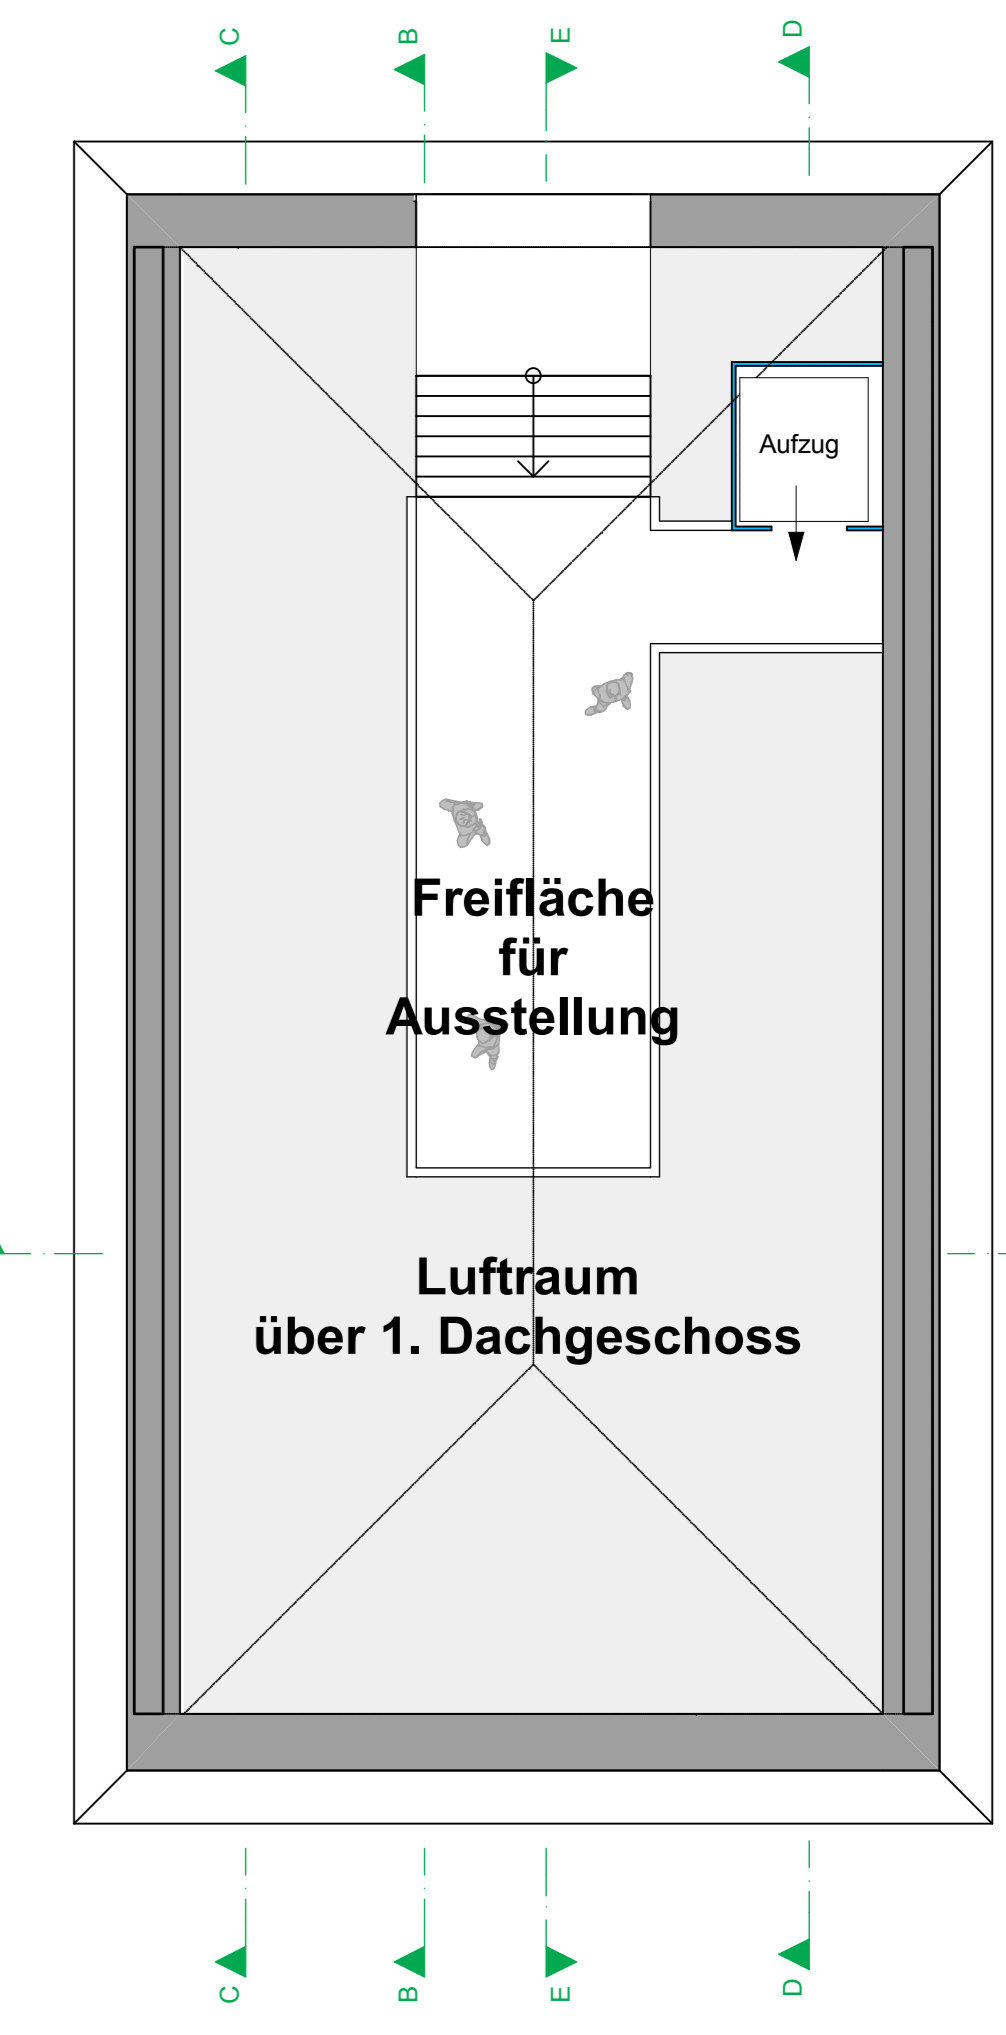


2. DACHGESCHOSS / GALERIE

EINGANG / ERDGESCHOSS

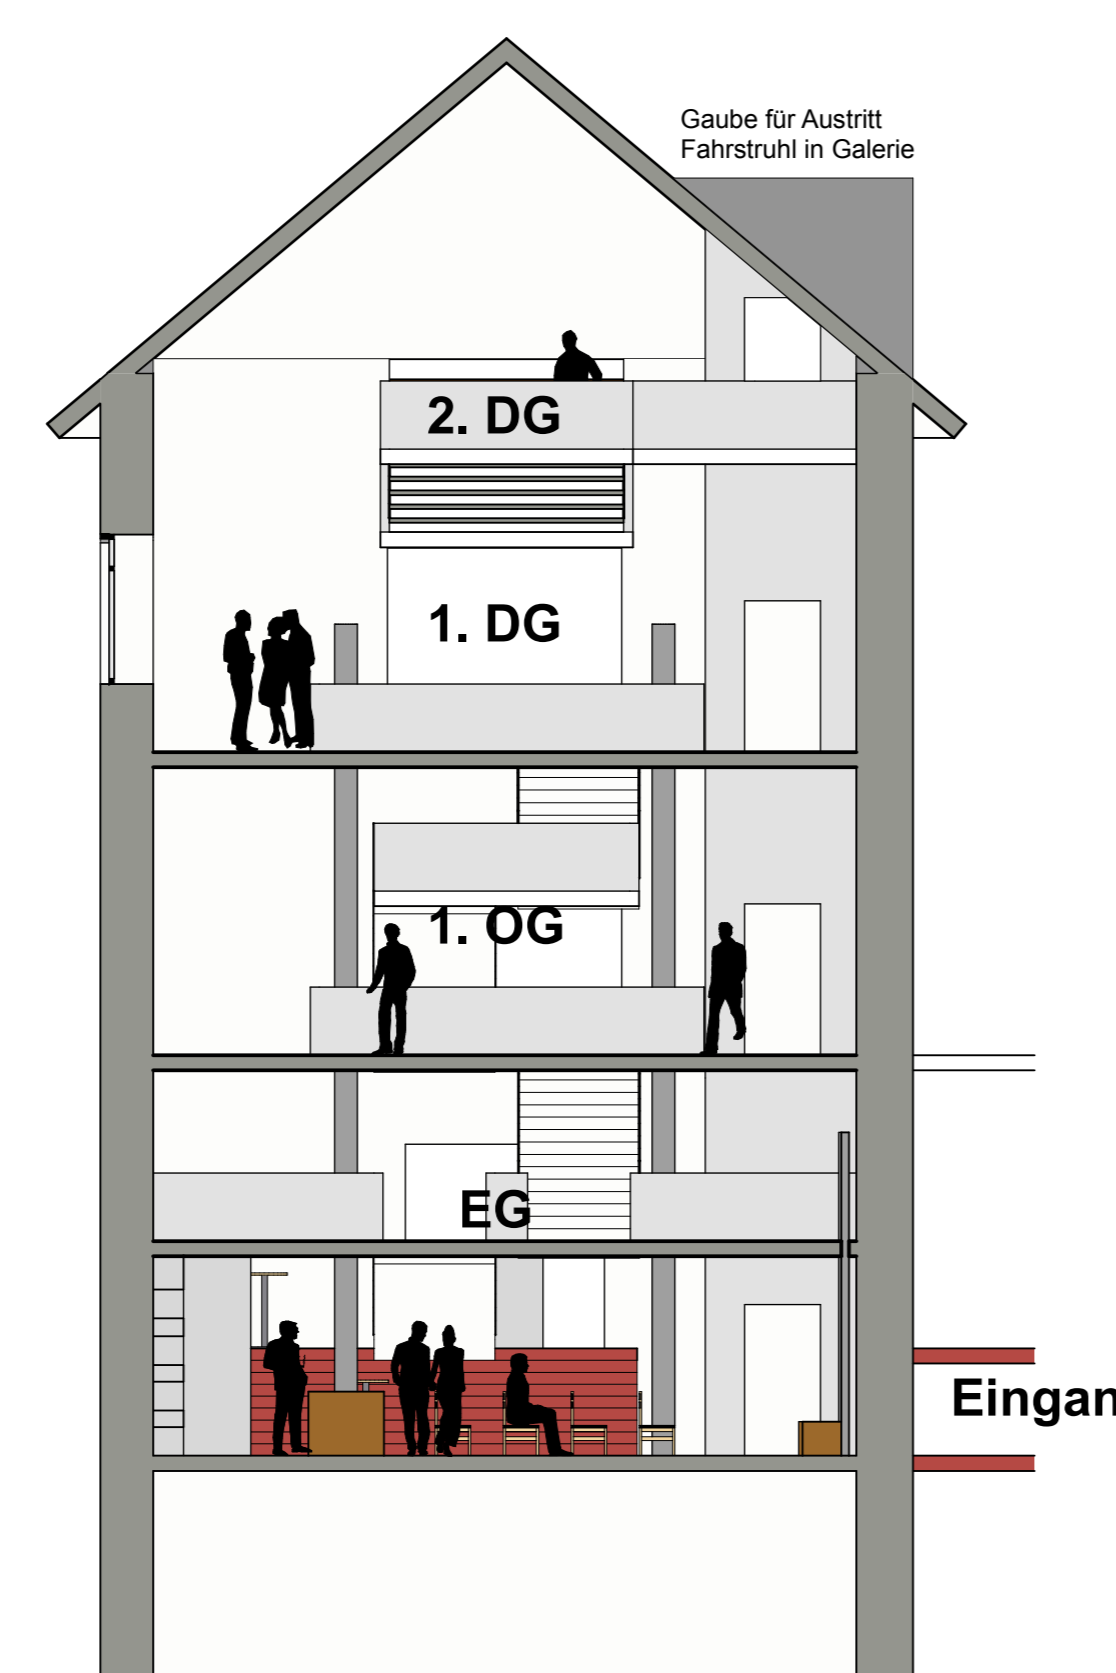

SCHNITT A

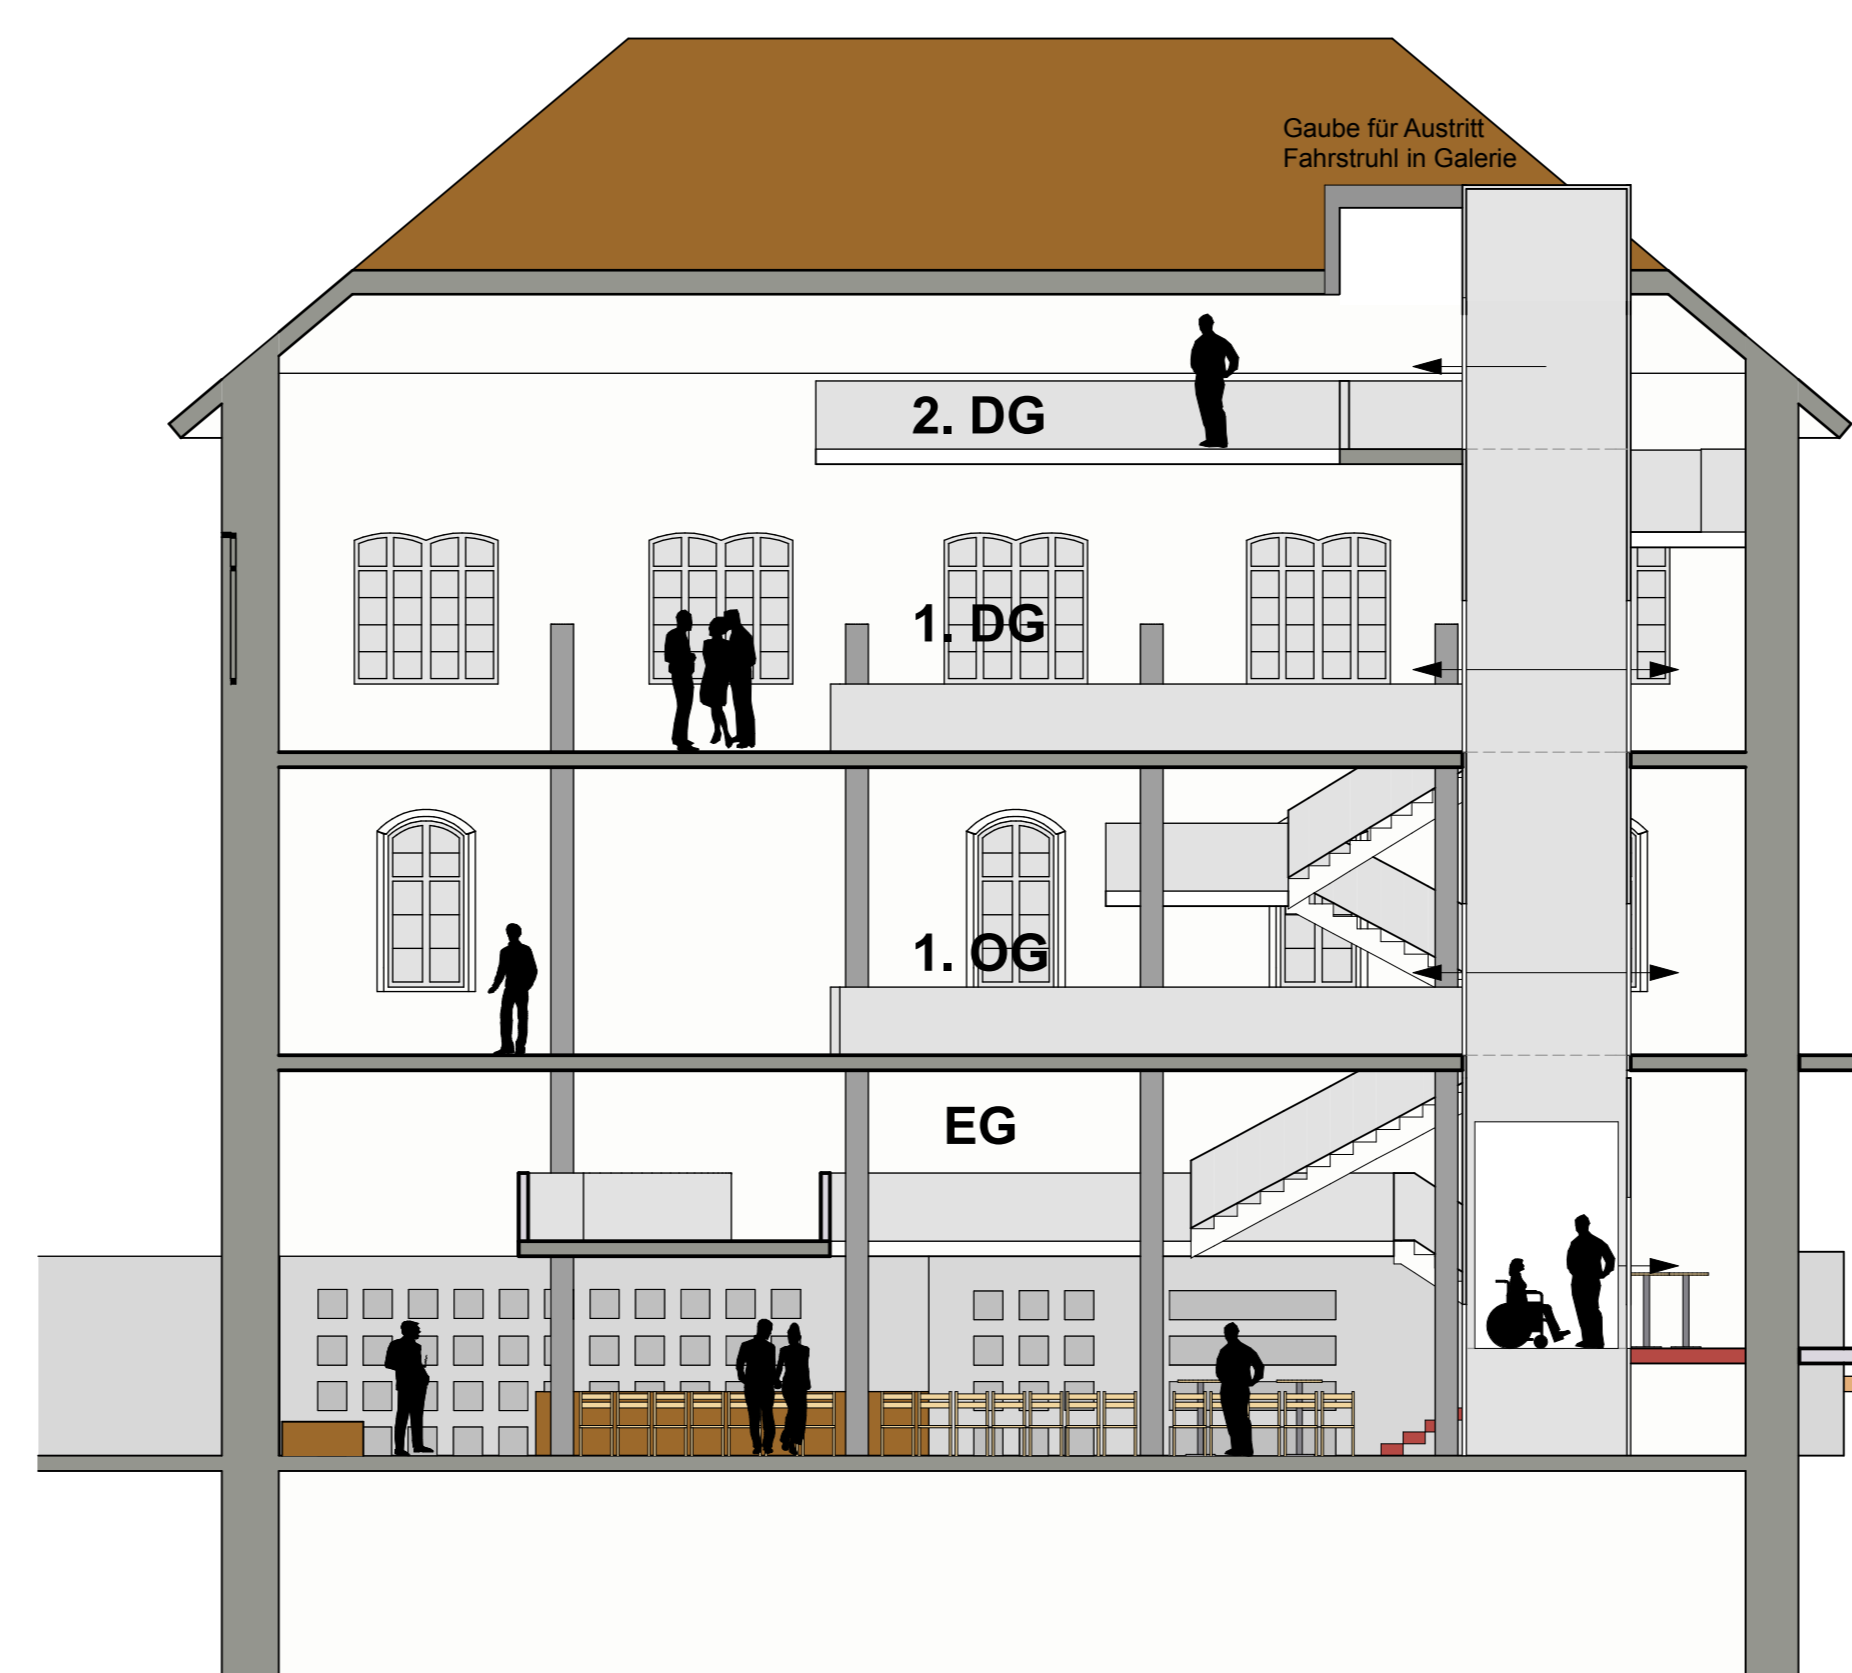

SCHNITT D



BLICK INS FOYER UNBESTUHLT