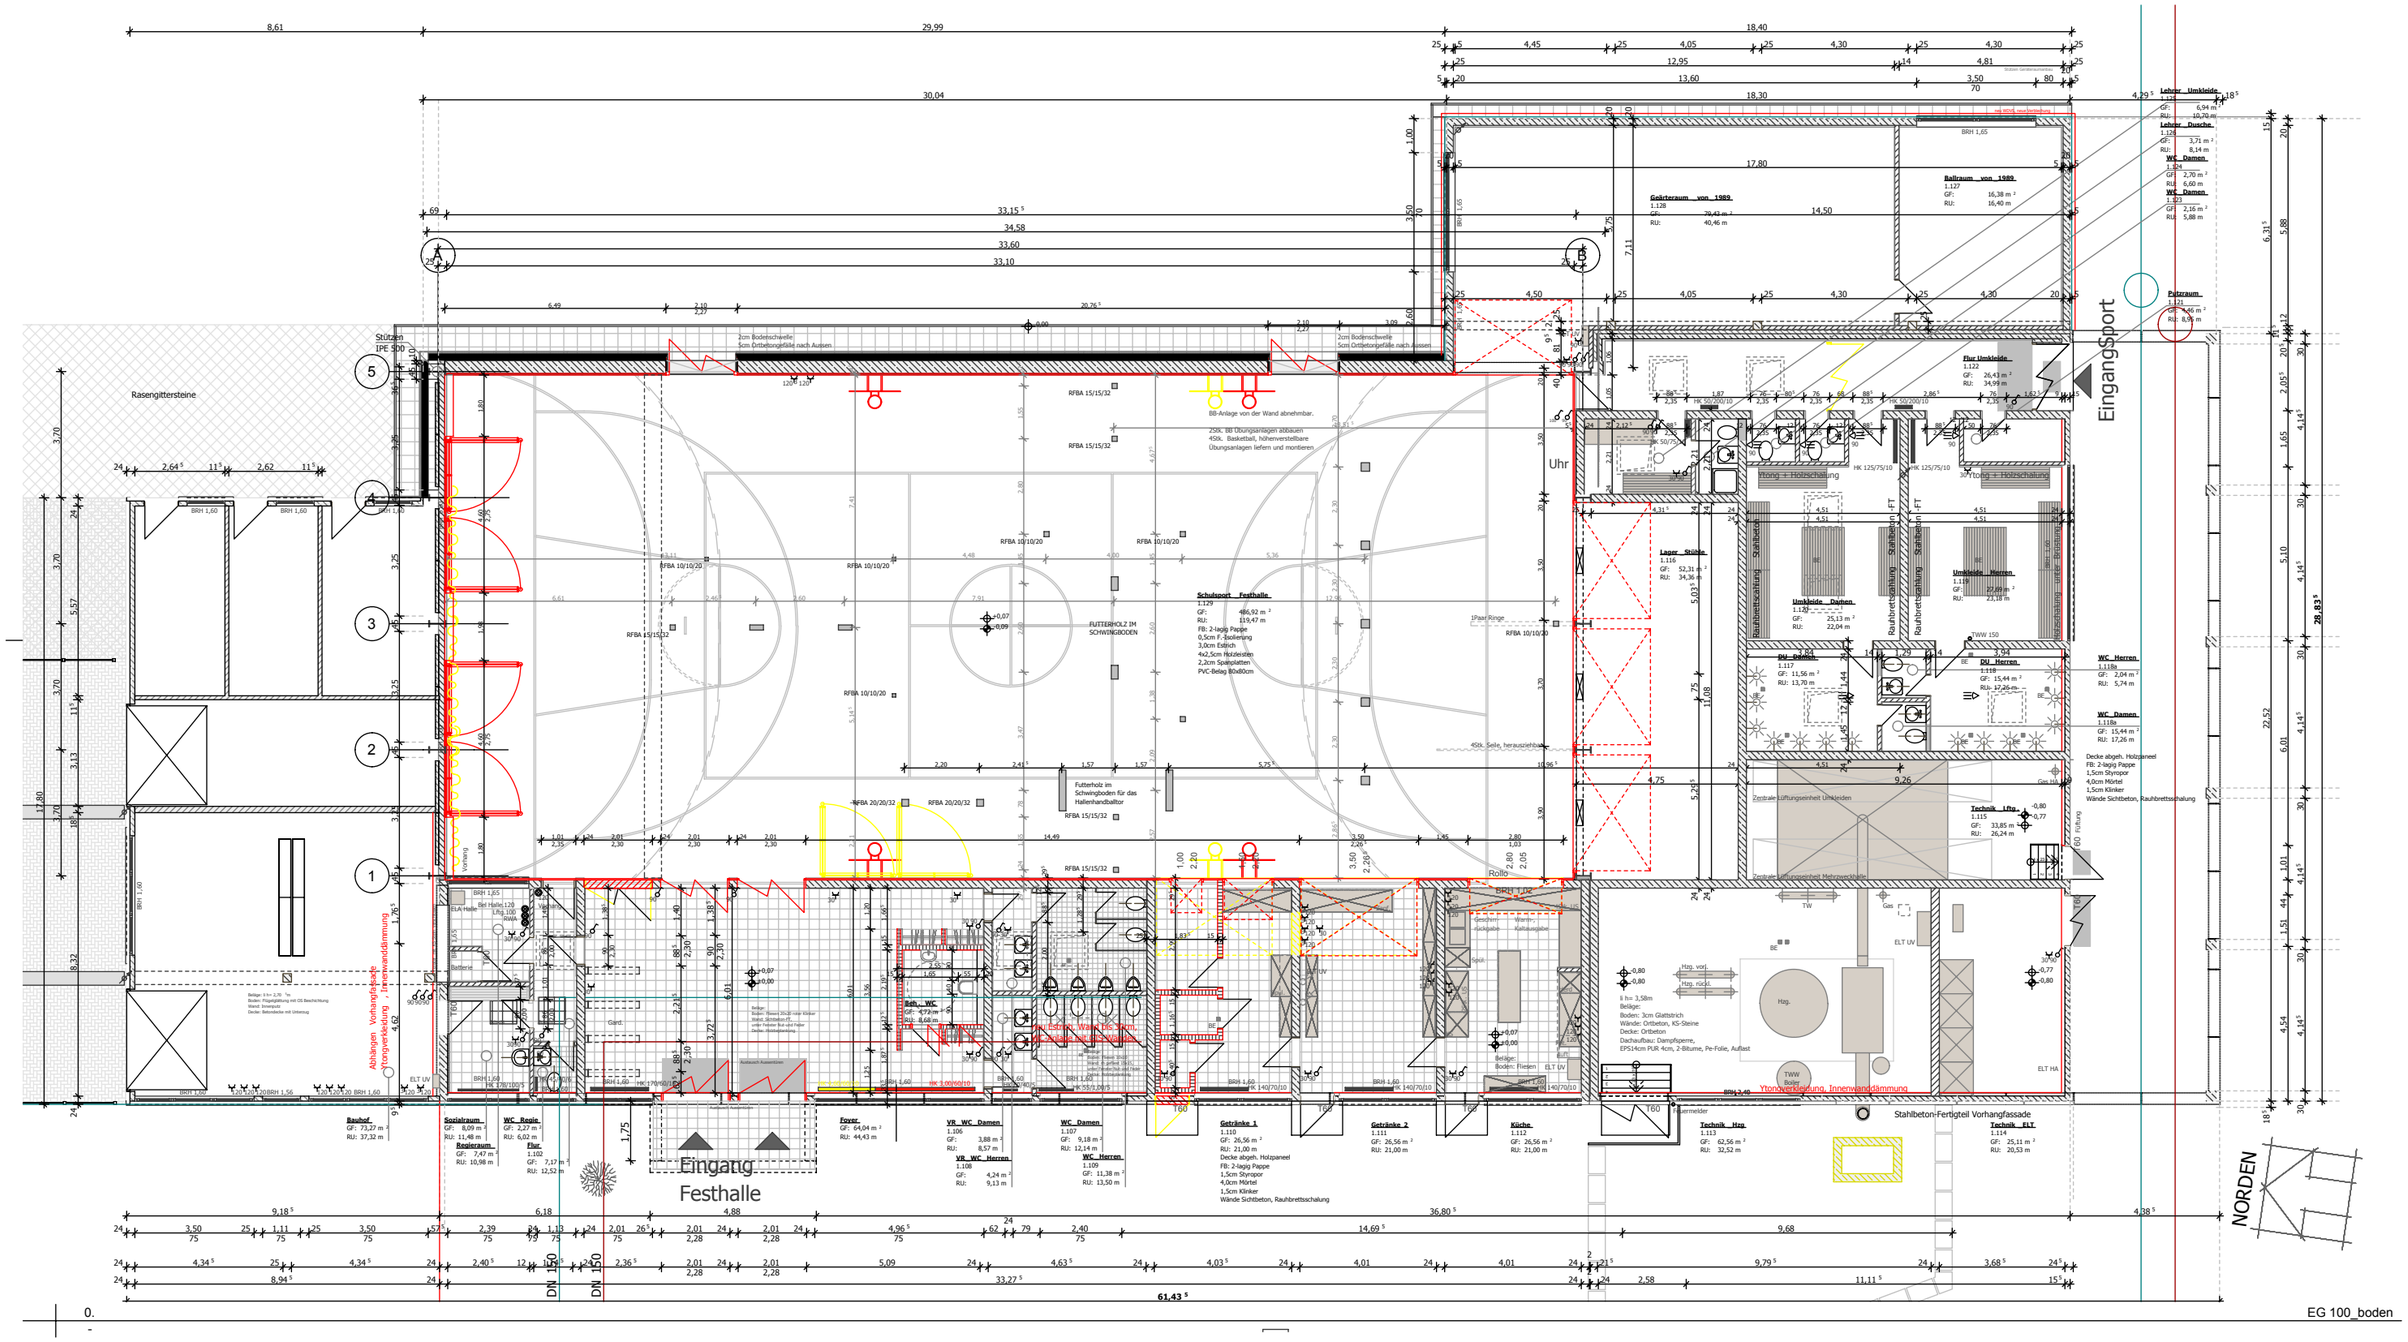

Grundriss EG ohne Maßstab