



Anlage: 1


Bauabschnitt 1

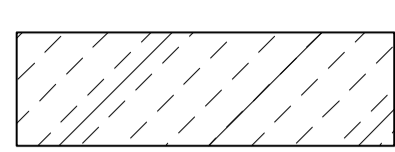


Bauabschnitt 2

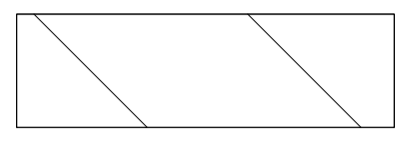

Bauabschnitt 3

 

Ein- Ausfahrt
wird nach Abschluss von
Bauabschnitt 3 geschlossen

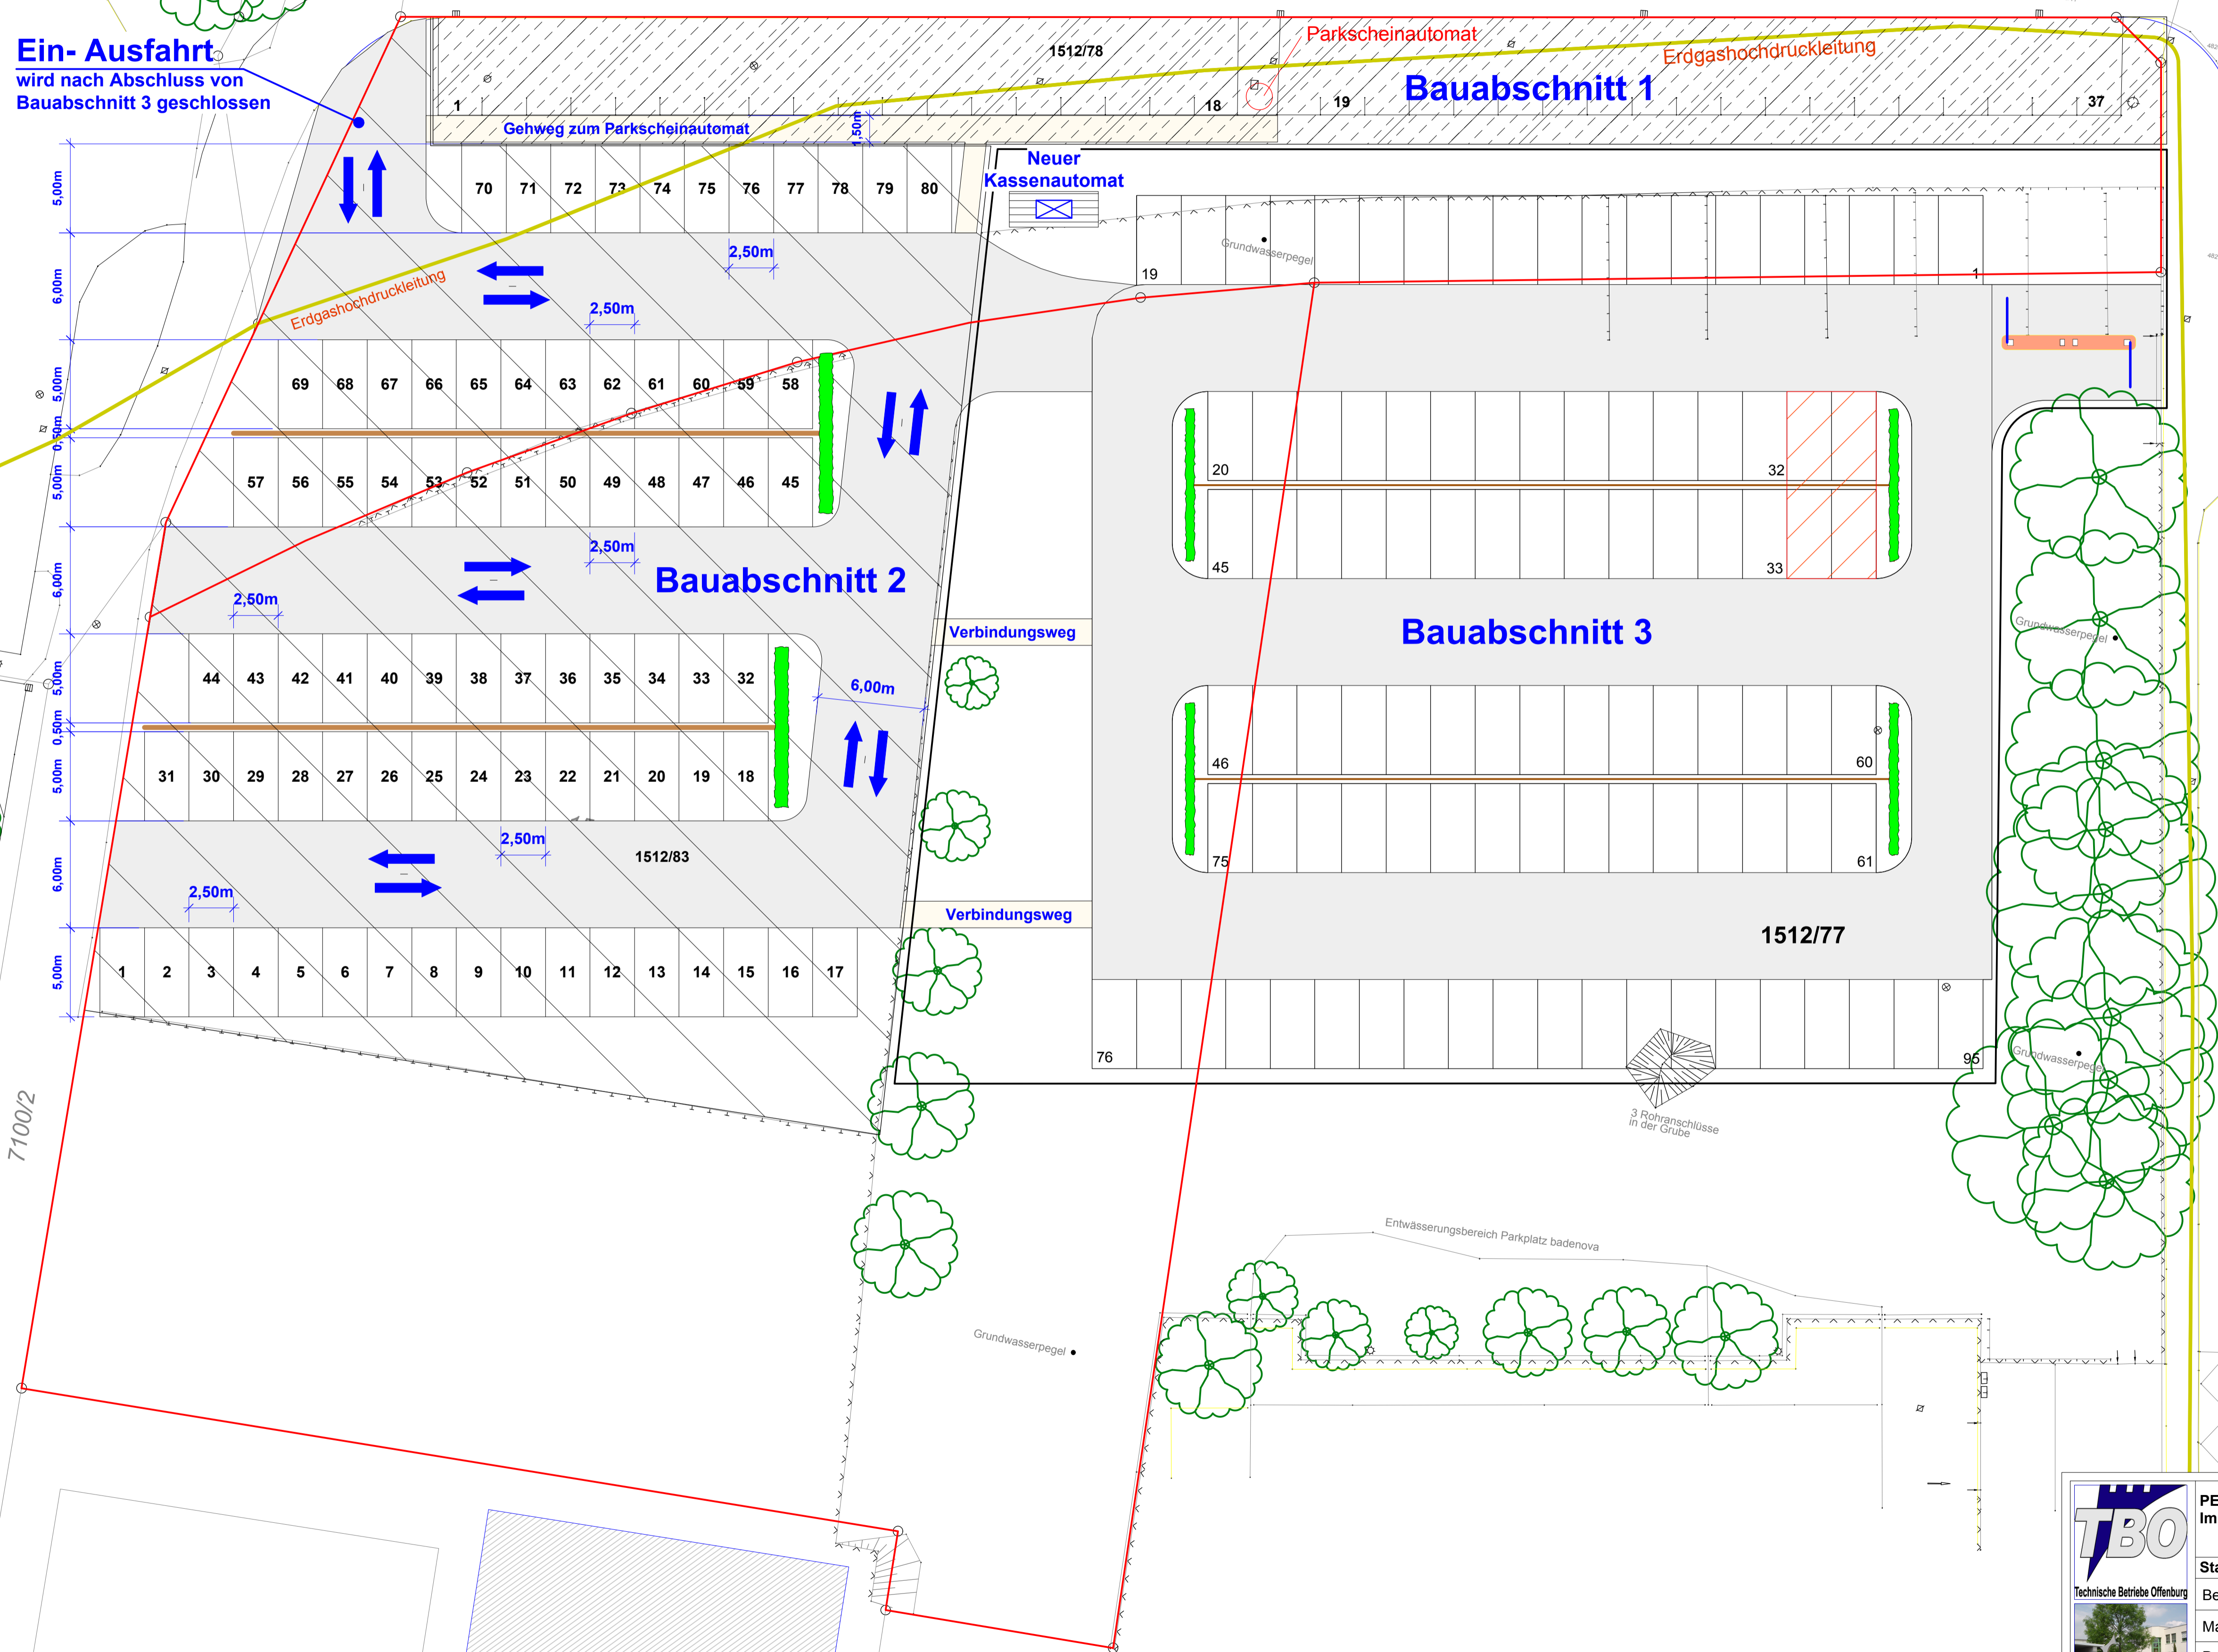

Am Unteren Mühlbach

 Technische Betriebe Offenburg	PENDLERPARKPLATZ Im Unteren Angel
	Stadt und TBO
	Bearbeiter: K.KUKULIES
	Datum: 01.02.2016

