Anlage 3 zur Drucksache Nr. 010/16

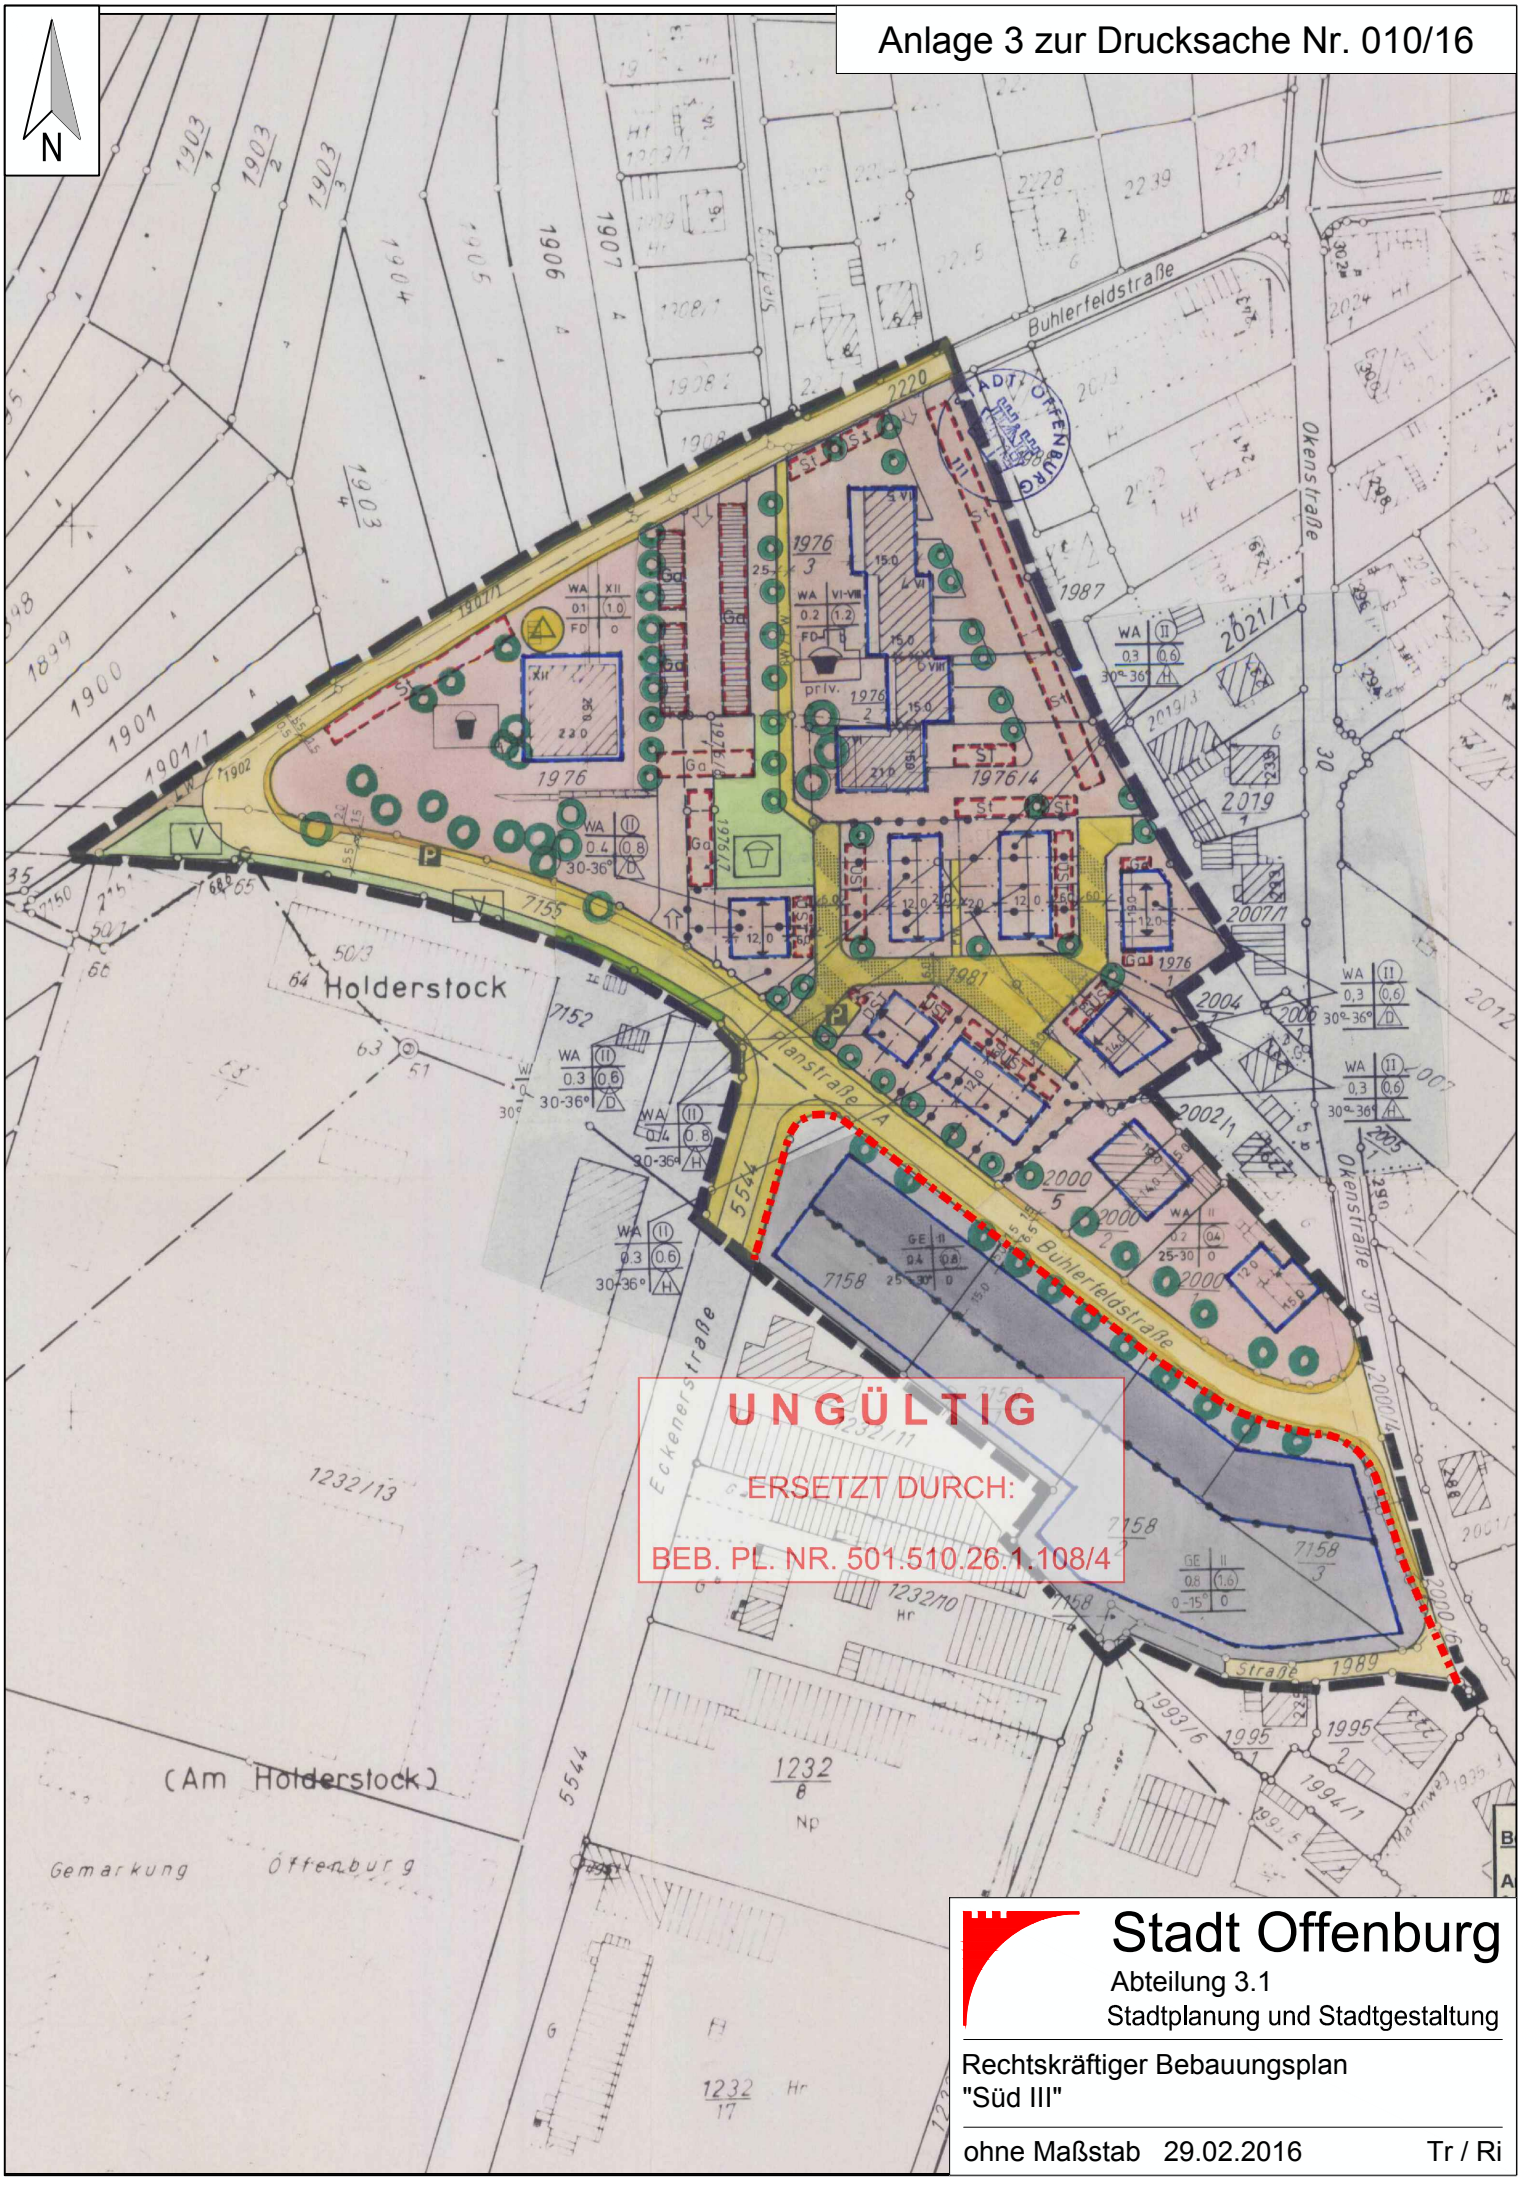

Stadt Offenburg
Abteilung 3.1
Stadtplanung und Stadtgestaltung

Rechtskräftiger Bebauungsplan
"Süd III"

ohne Maßstab 29.02.2016 Tr / Ri