


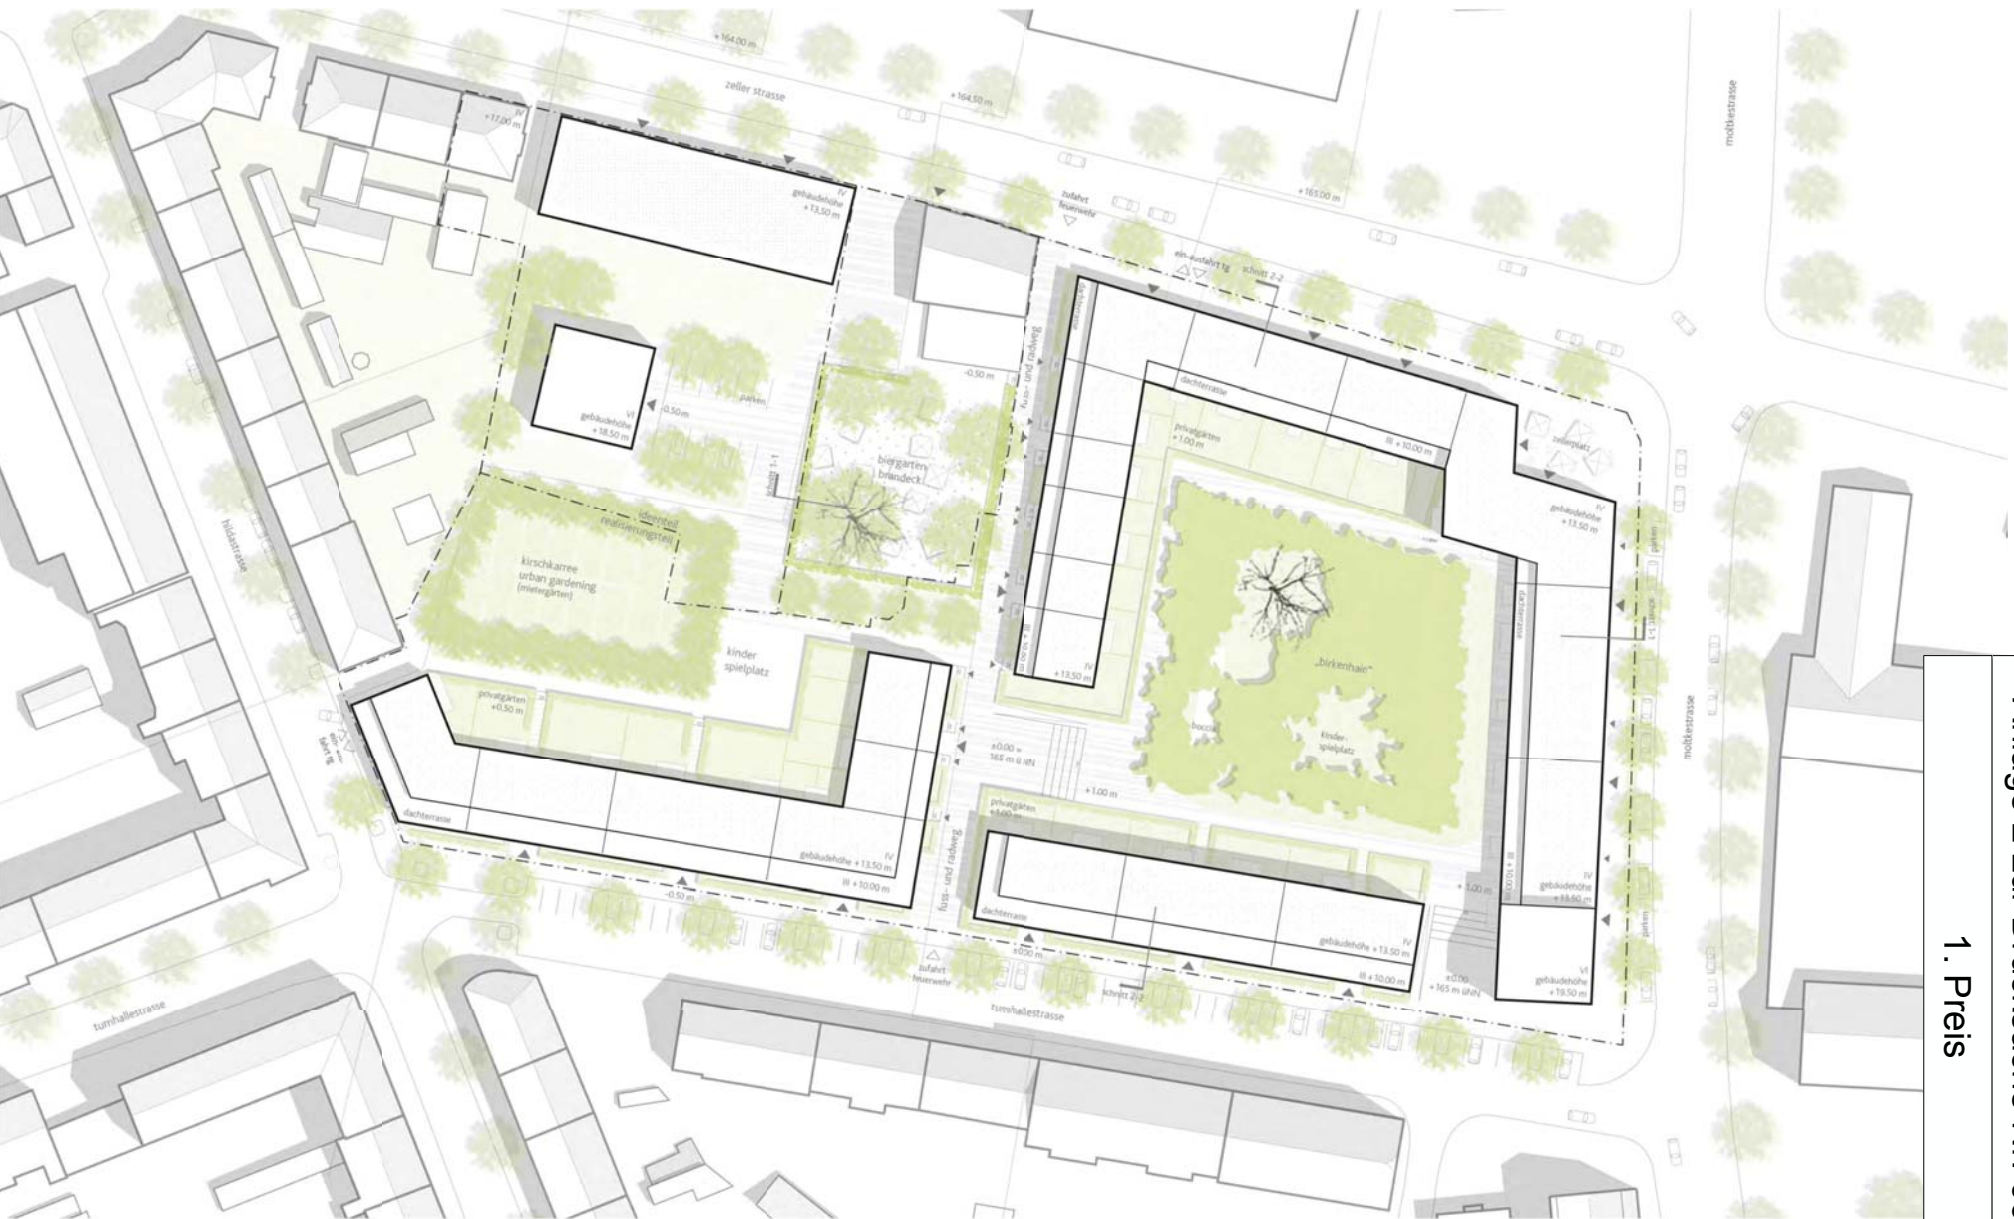

leitgedanken







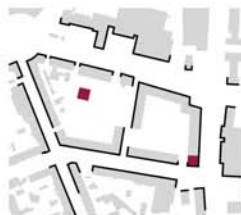


raumkanten



grün

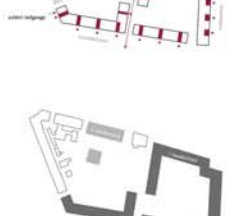


anschliessung

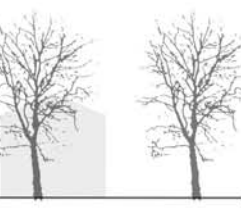

bauteilschritte



lageplan 1:1000

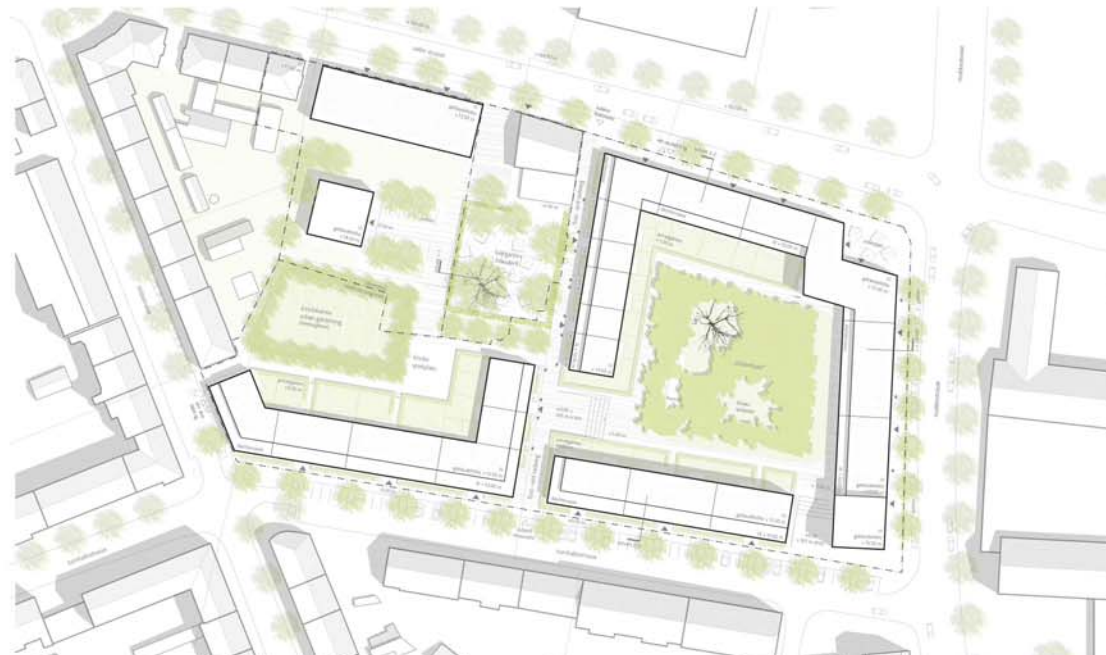

lageplan 1:500

