Anlage 3 zur Drucksache Nr. 060/17

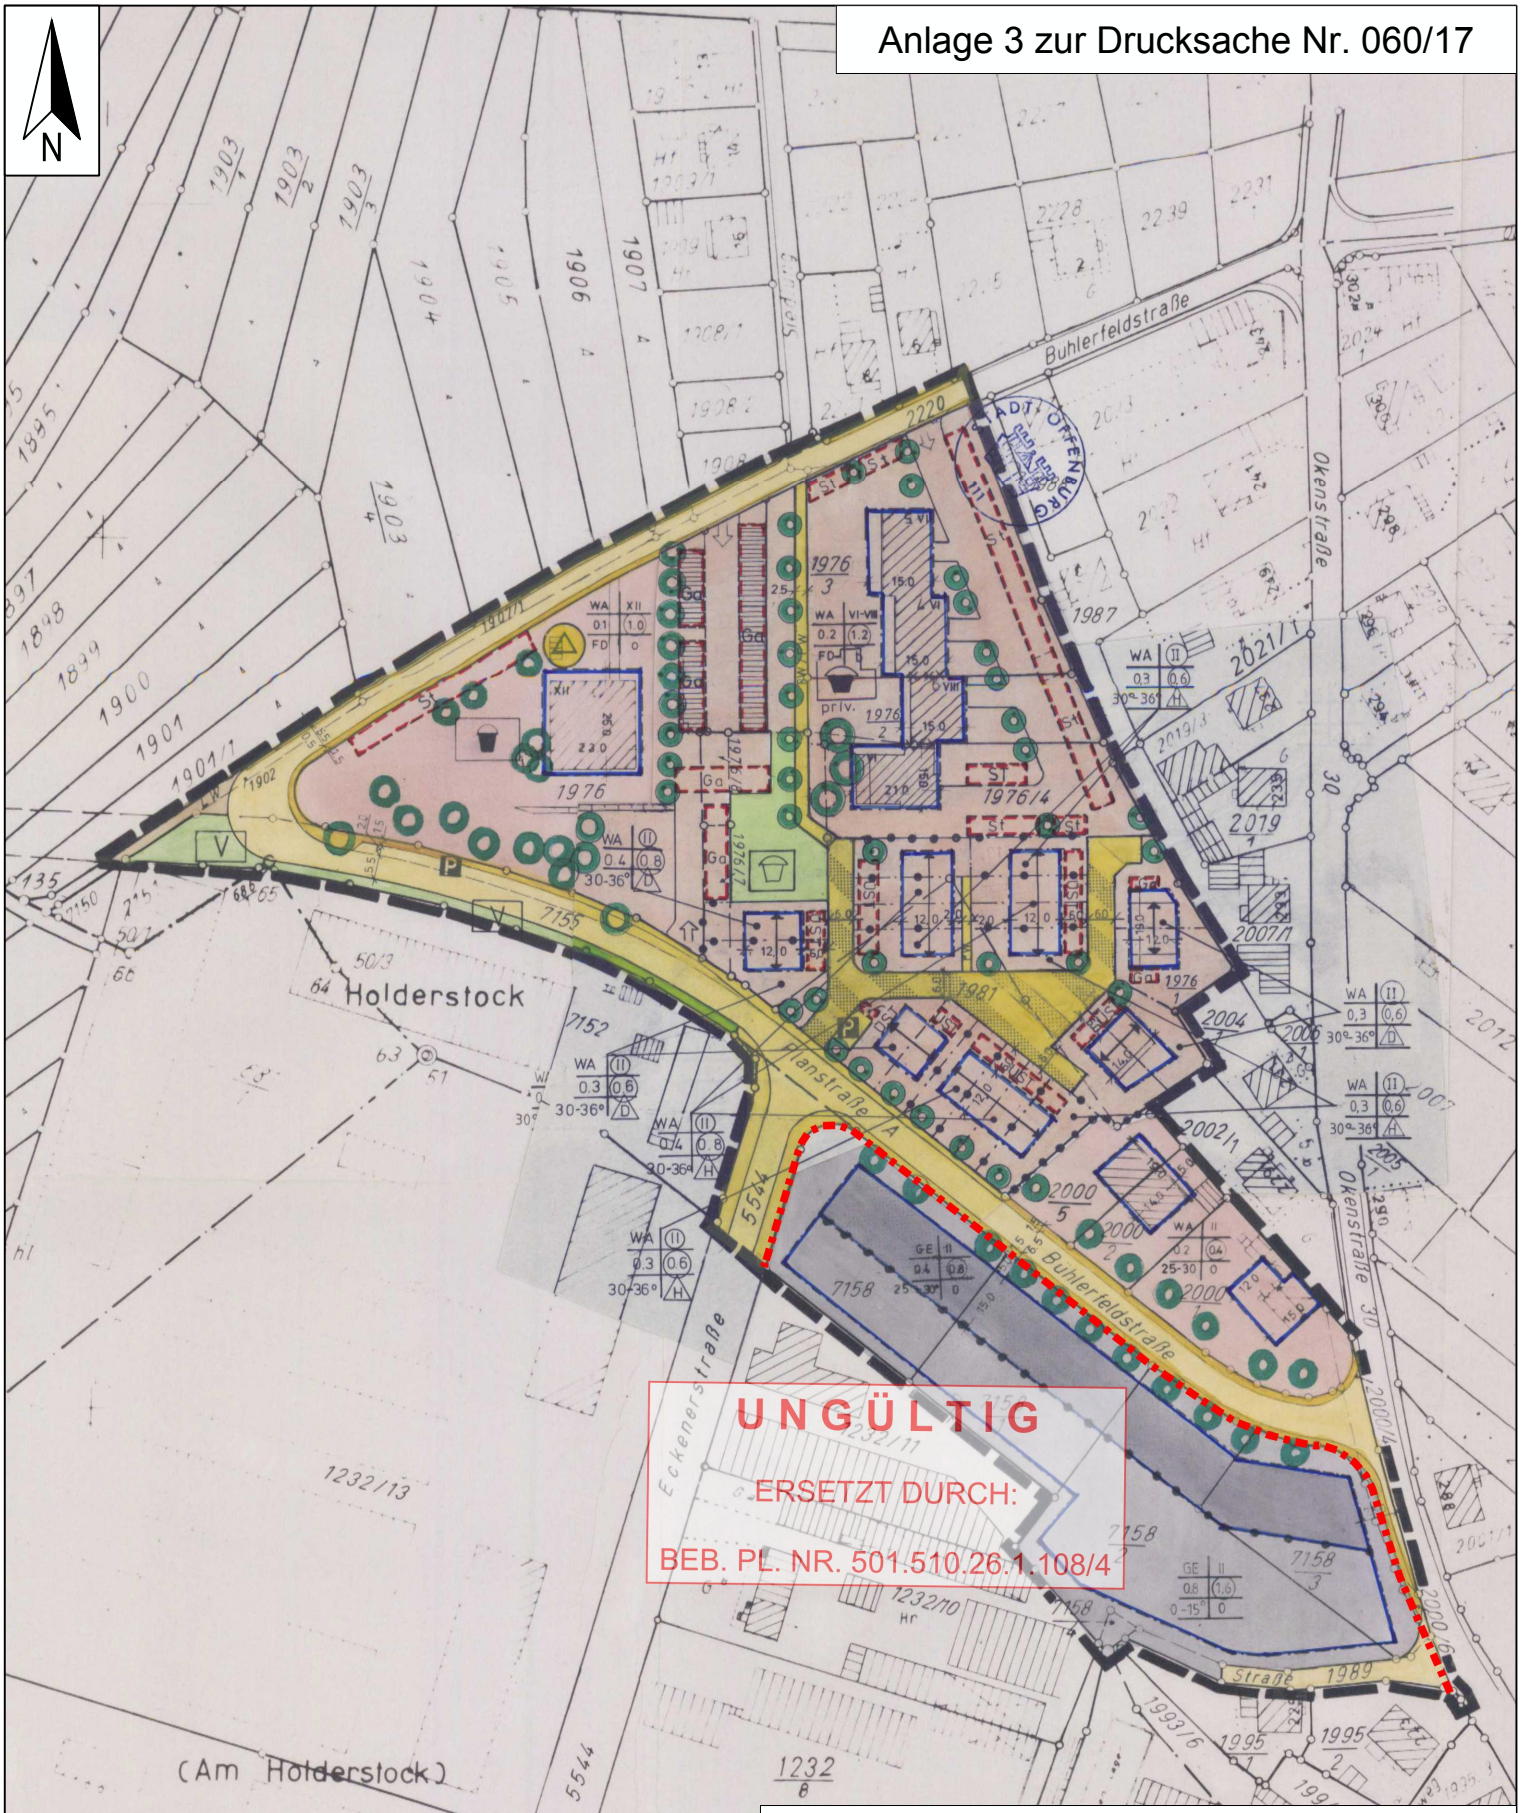

Stadt Offenburg

Abteilung 3.1
Stadtplanung und Stadtgestaltung

Bohlsbach
Rechtskräftiger Bebauungsplan "Süd III"

ohne Maßstab 11.05.2017 Tr / Ri