



# Anlage 1 Vorlage 125-17

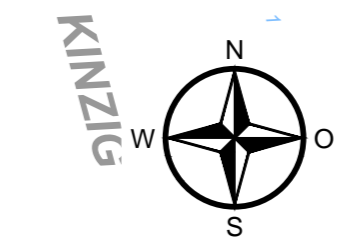

## Legende

- Fahrbahn
- Gehweg
- Radweg bzw. gemeinsamer Rad-/Gehweg
- Aufstellfläche
- Busbucht
- Grünfläche
- Pflaster

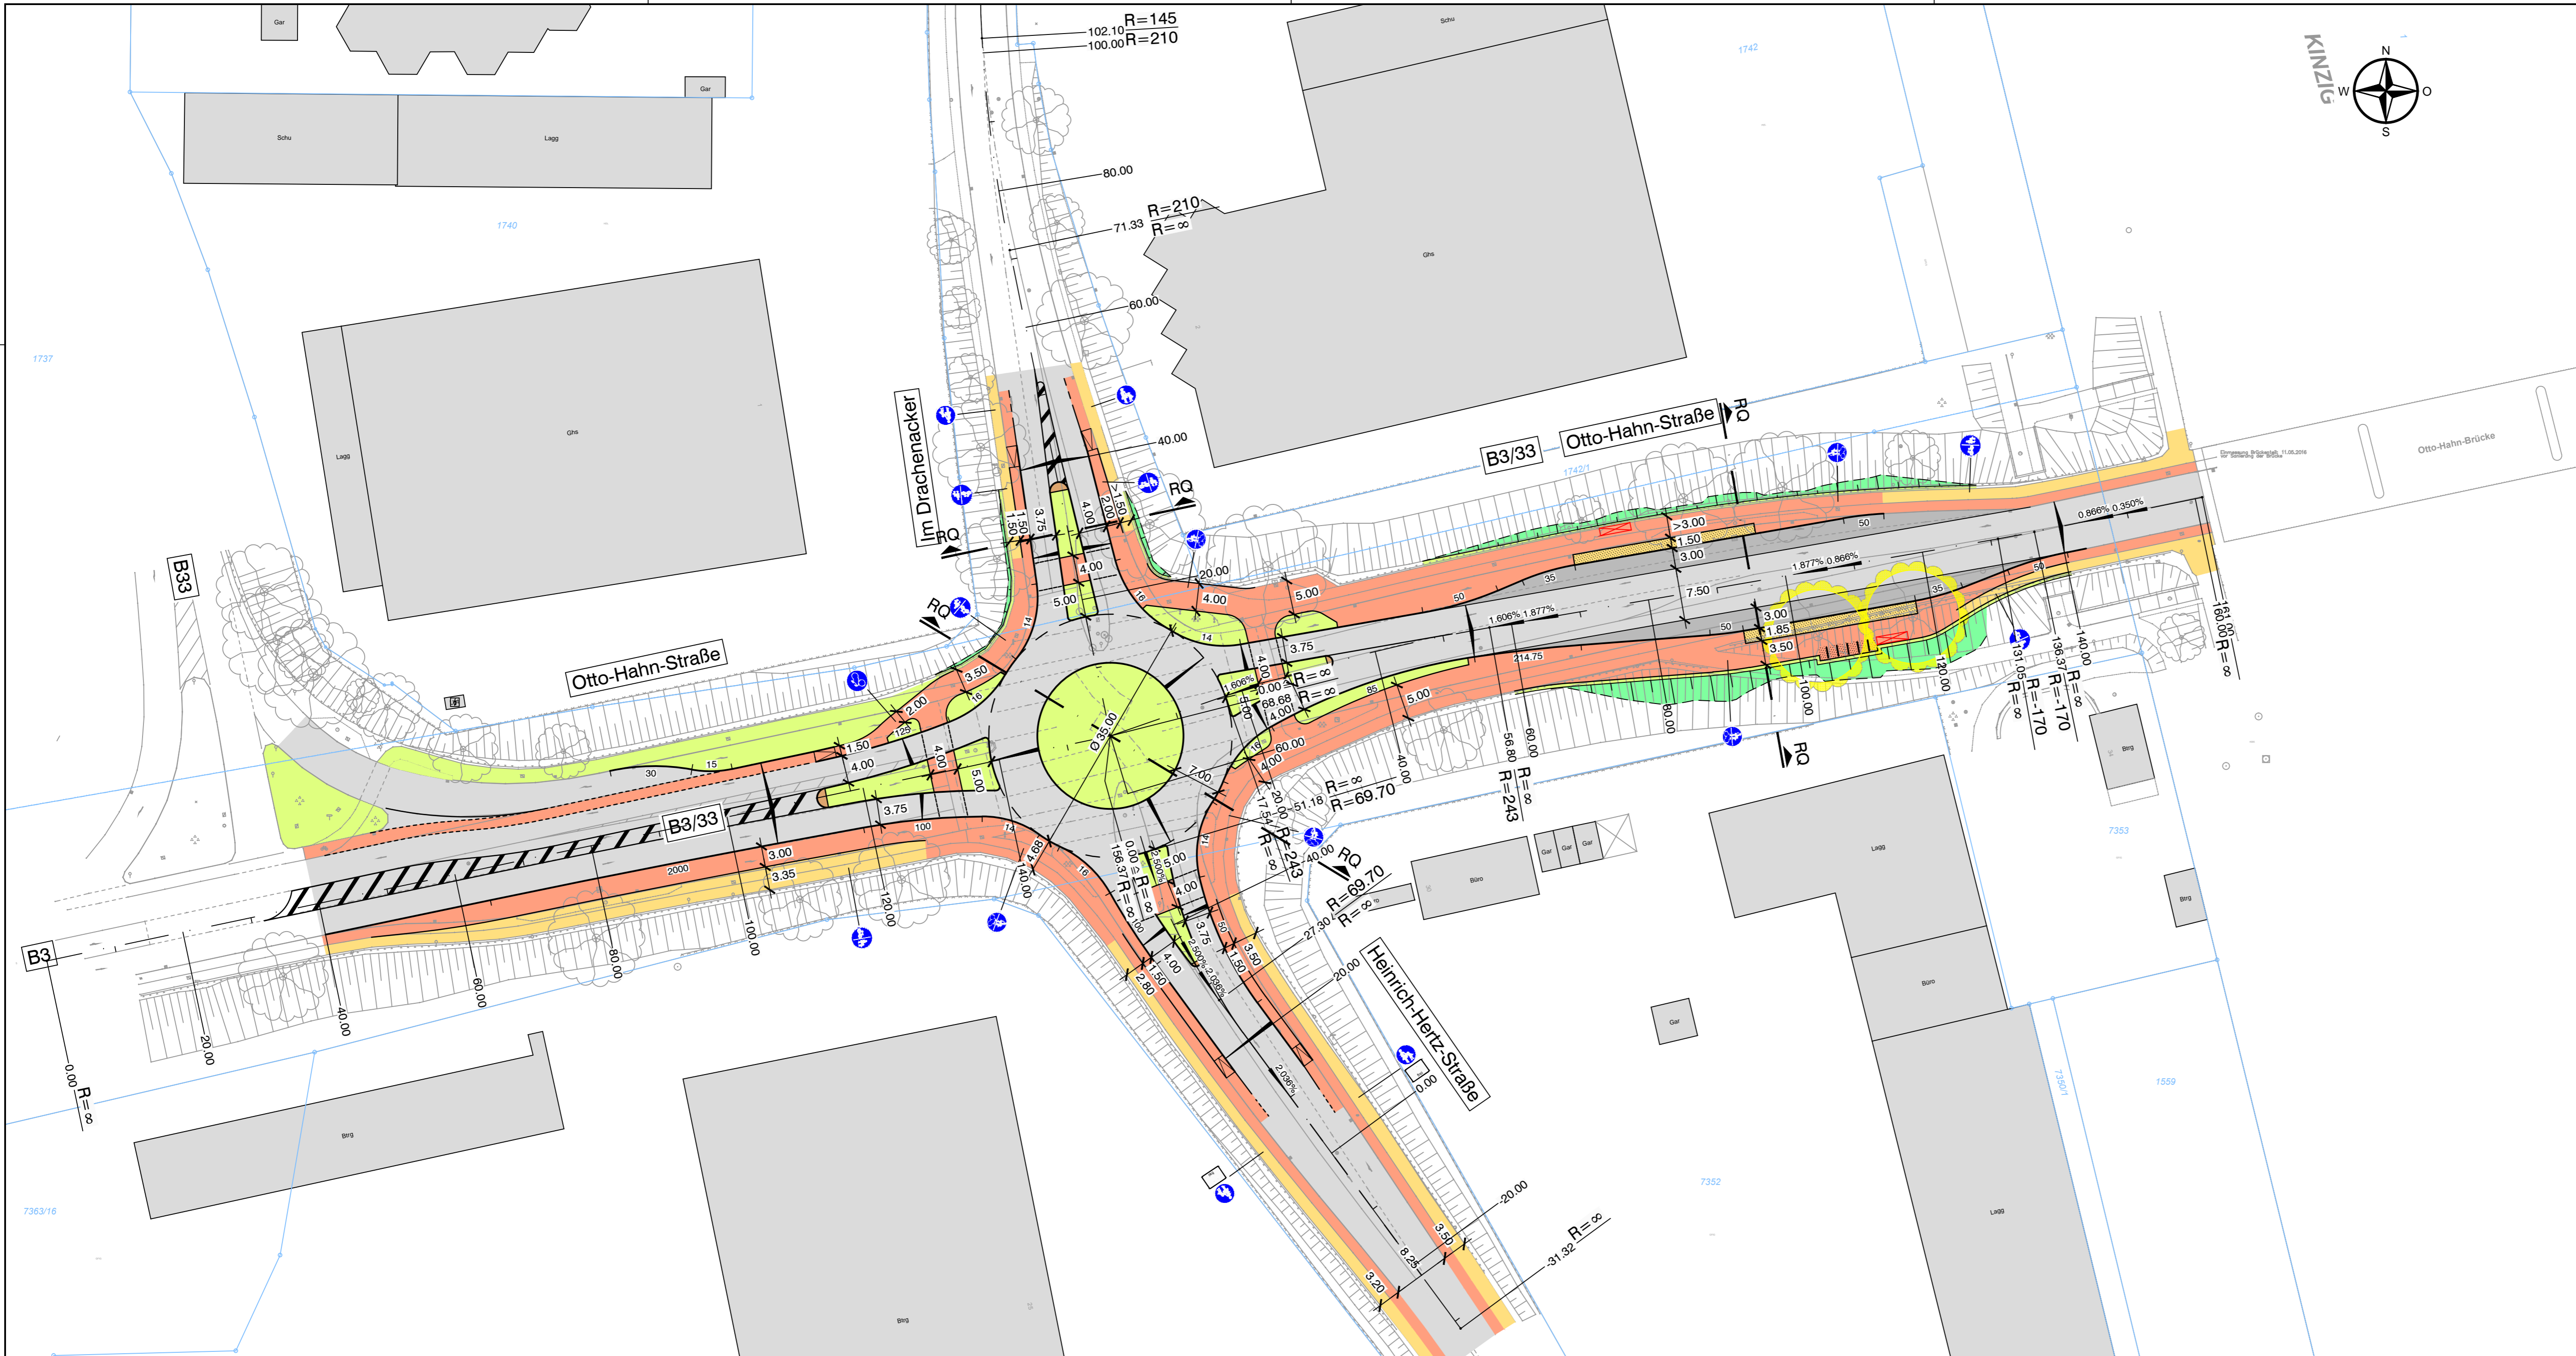

Index	"A" = Änderung- "E" = Ergänzung	Datum	Gez.	Gepr.
-------	---------------------------------	-------	------	-------

VORPLANUNG	Fertigung
------------	-----------

<h2 style="margin: 0;">STADT OFFENBURG</h2> <p style="margin: 0;">KREISVERKEHR OTTO-HAHN-STRASSE</p>	Anlage - Plan-Nr. <b>5 - 1</b>
	Projekt-Nr. 2016-521
	Archiv/EDV: Maßstab: <b>1 : 500</b>
	Blattinhalt:  <b>LAGEPLAN</b>

Verm.	Datum	Name
Gez.		
Entw.	Jan. 2017	Steiner
Gez.	Jan. 2017	Doll
Gepr.		

<p>Auftraggeber:</p> <p style="text-align: center; color: red; font-weight: bold;">VORABZUG</p> <p>Datum:</p>	<p>Planverfasser:</p> <p style="text-align: center; font-weight: bold; font-size: 1.2em;">ZINK</p> <p style="text-align: center; font-weight: bold; font-size: 0.8em;">INGENIEURE</p> <p style="text-align: center; font-size: 0.8em;">Ingenieurbüro für Tief- und Wasserbau Verkehrsanlagen</p> <p style="text-align: center; font-size: 0.8em;">Martiener Str. 4 • 77656 Offenburg Tel. 0781 990 779-0 • Fax -29</p>
---	--