


Wilhelmstraße

19/


Turnhallenstraße

Anlage 1:
Georg Monsch Schule
Außenanlage

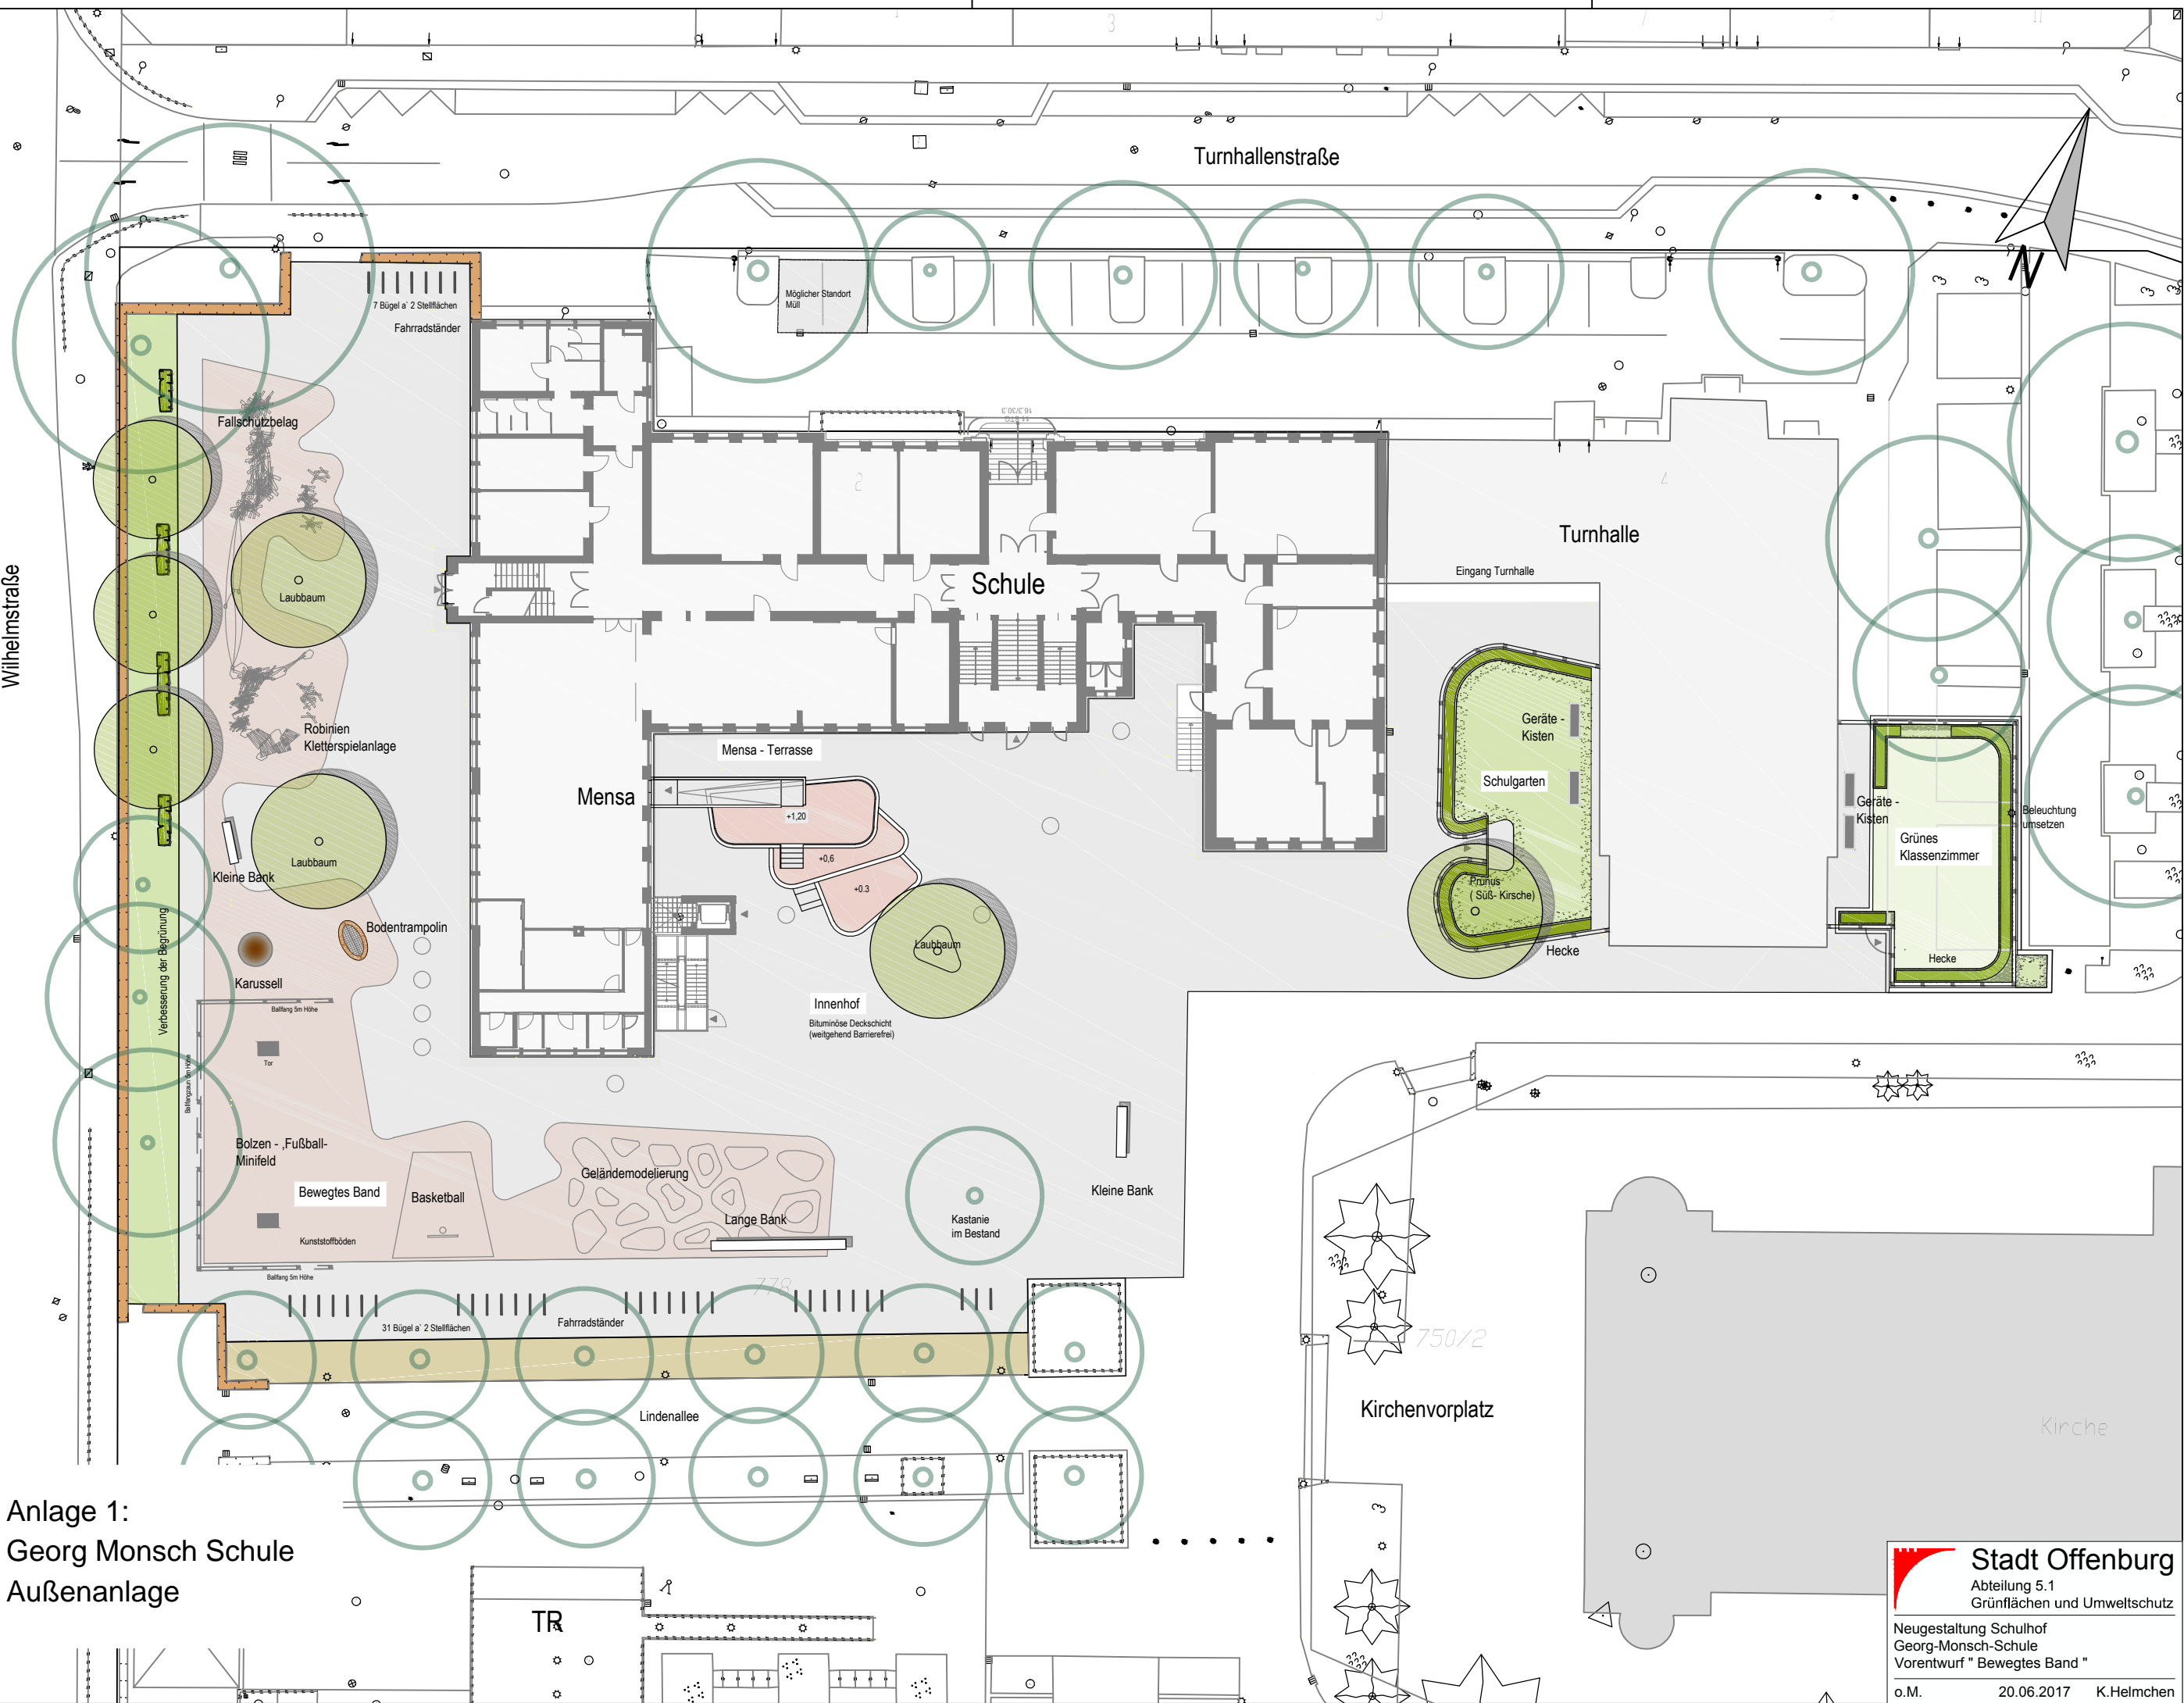



Anlage 1:
Georg Monsch Schule
Kellergeschoss

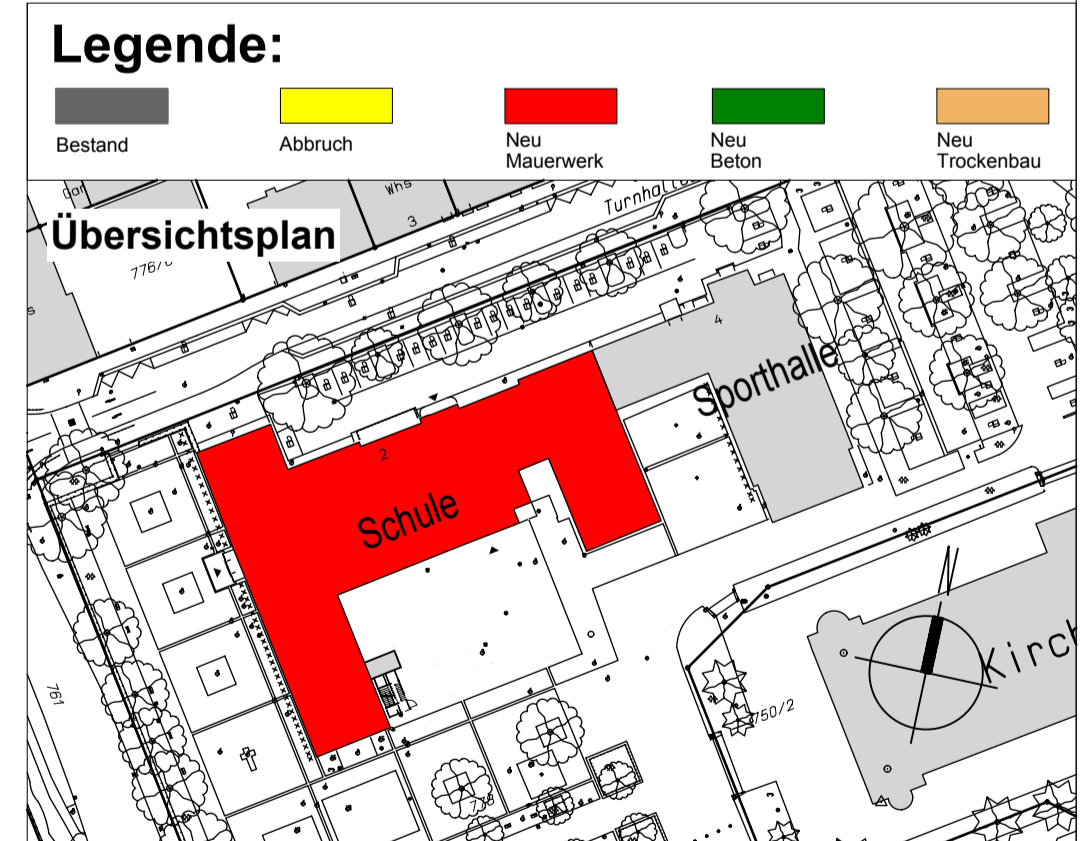


Bauantrag		Fachbereich 5 Hochbau, Grünflächen und Umweltschutz Wilhelmstrasse 12 77654 Offenburg	
Stadt Offenburg		Abteilung 5.2 Gebäudemanagement	
Bauvorhaben:	Energetische Sanierung und Umbau Georg-Monsch-Schule	Gebäude Nr.:	138
Planinhalt:	Kellergeschoss		


Datum:	03.05.2017	Plattdatum:	02.10.2017	Der Bauherr:	
Bearbeitet:	Kaschnikow	Geszeichnet:	Heikamp	Der Architekt:	
Maßstab:	1:100	Plannummer:	Index:	Fachbereichsleitung	
				Abteilungsleitung	

H/B = 594 / 841 (0.50m²)

Allplan 2015

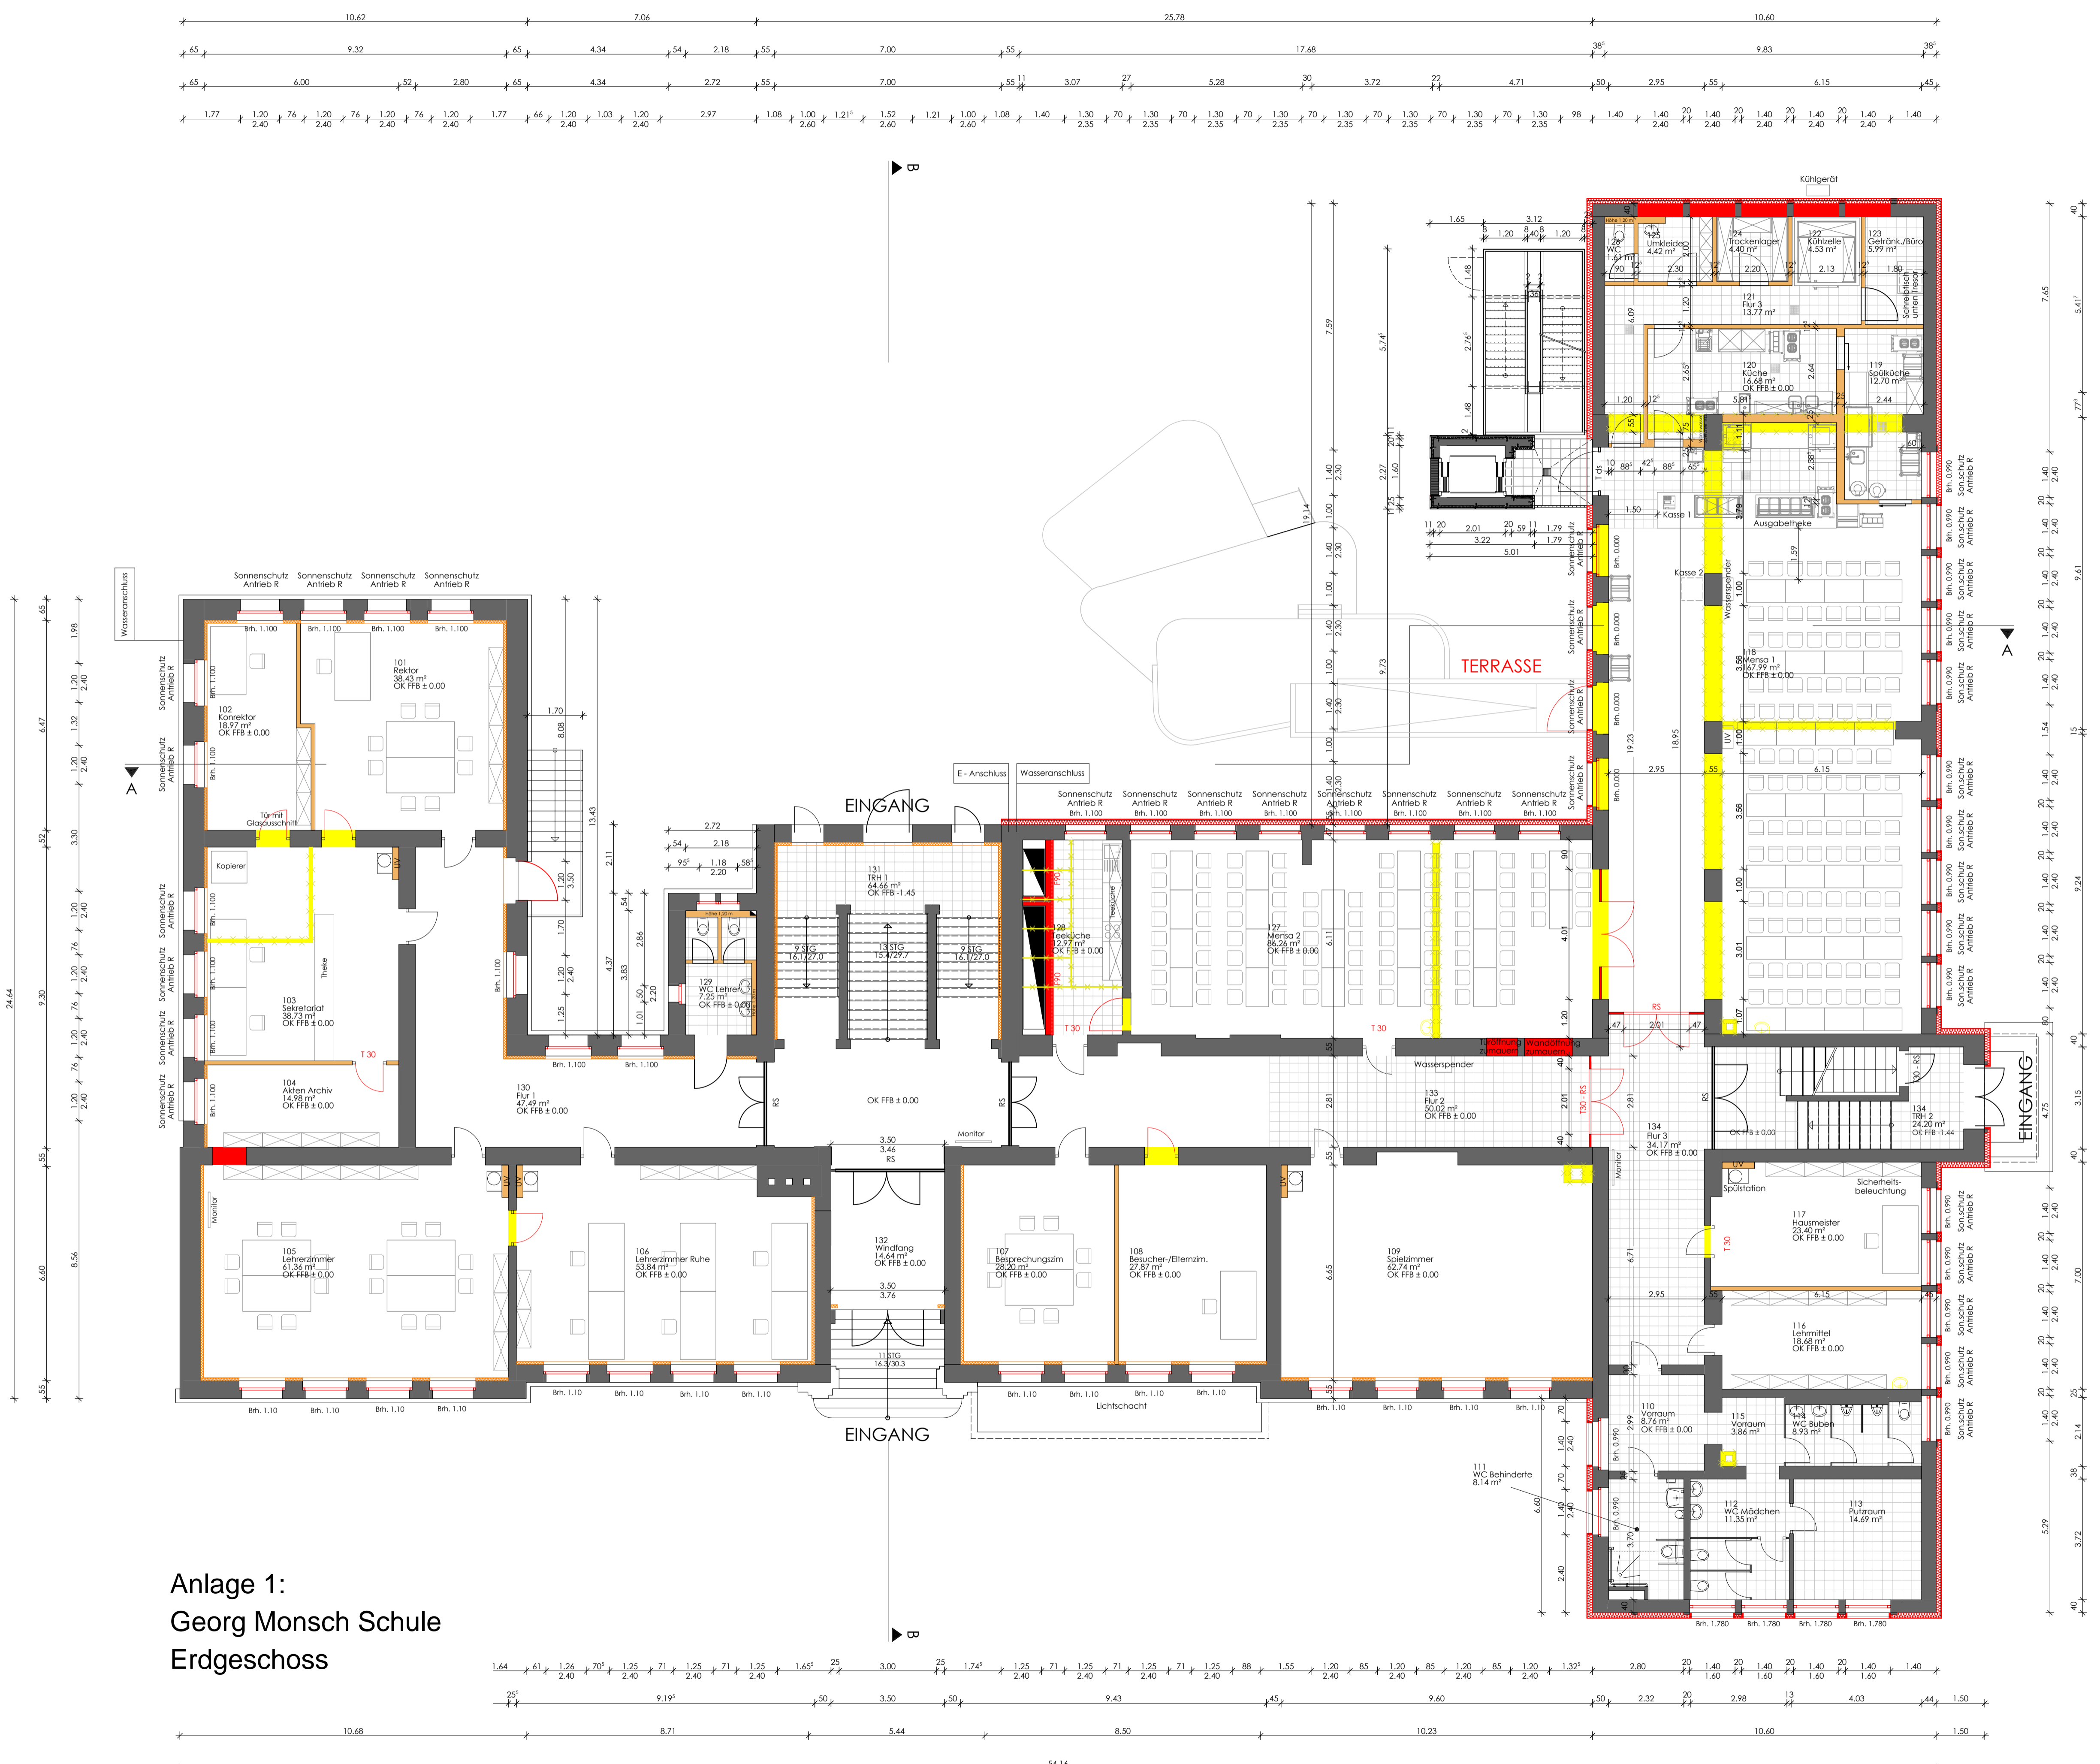

In Bereich Mensa
Stützen/Pfeiler nach
statischen Erfordernis!

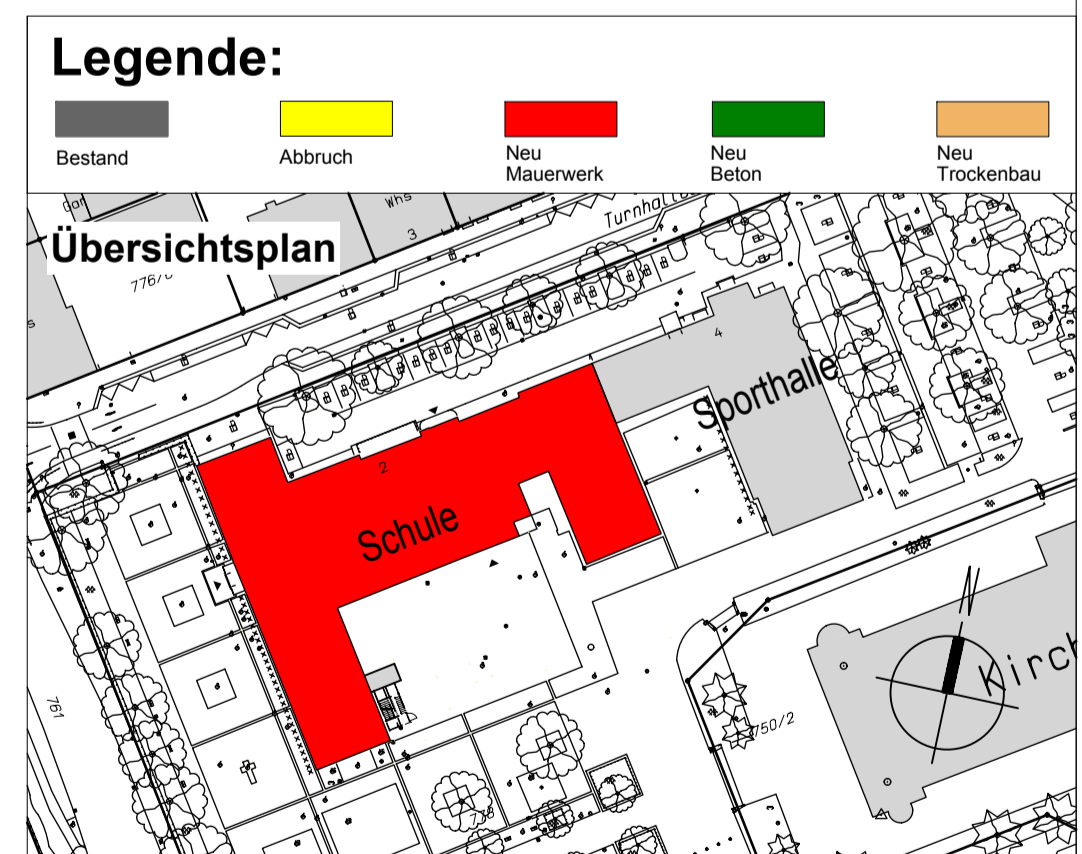


Bauantrag	
	Fachbereich 5 Hochbau, Grünflächen und Umweltschutz Wilhelmstrasse 12 77654 Offenburg
Stadt Offenburg Abteilung 5.2 Gebäudemanagement	Gebäude Nr. 138
Bauvorhaben: Energetische Sanierung und Umbau Georg-Monsch-Schule	Planinhalt: Erdgeschoss
Datum: 03.05.2017 Bearbeiter: Kaschnikow Gezeichnet: Heikamp Maßstab: 1:100	Plotsdatum: 02.10.2017 Der Bauherr: Der Architekt: Fachbereichsleitung Der Architekt: Abteilungsleitung



Anlage 1:
Georg Munsch Schule
Erdgeschoss




Anlage 1:
Georg Munsch Schule
1.Obergeschoss

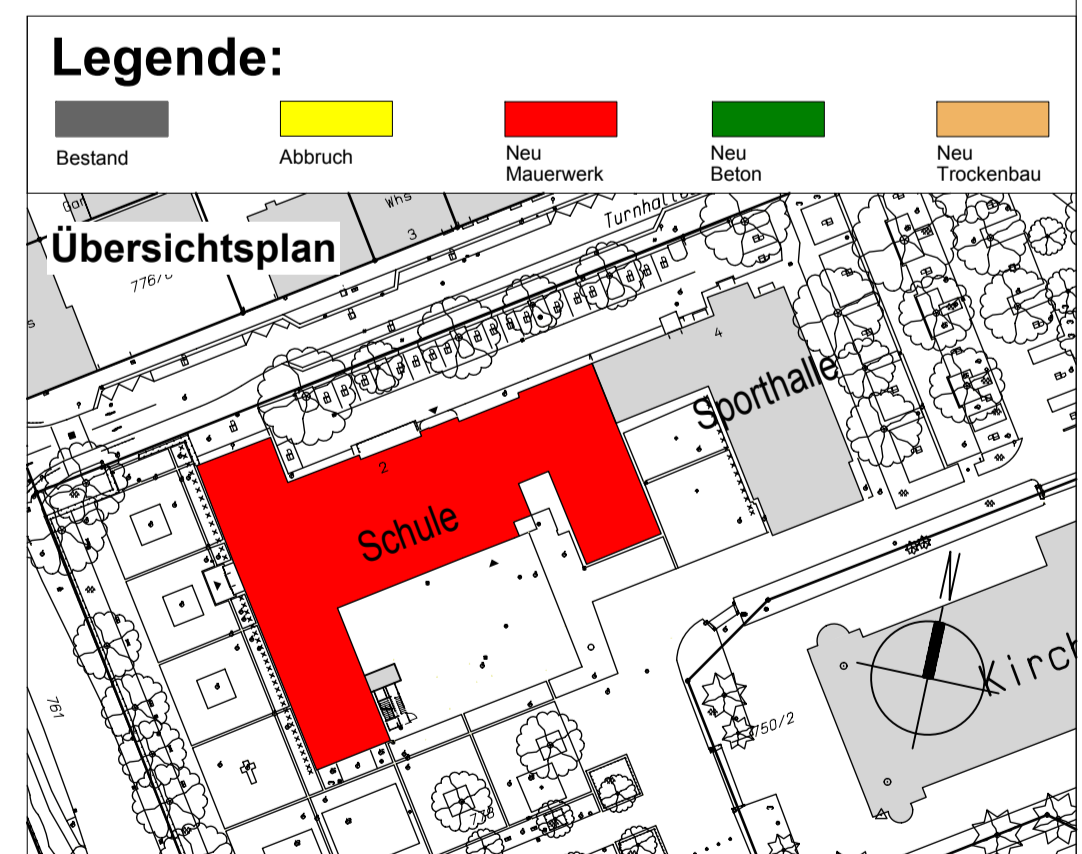


Bauantrag		Fachbereich 5 Hochbau, Grünflächen und Umweltschutz Wilhelmstrasse 12 77654 Offenburg	
Stadt Offenburg		Abteilung 5.2 Gebäudemanagement	
Bauvorhaben:	Energetische Sanierung und Umbau Georg-Munsch-Schule	Gebäude Nr.:	138
Planinhalt:	1. Obergeschoss		
Datum:	03.05.2017	Plattdatum:	02.10.2017
Bearbeitet:	Kaschnikow	Der Bauherr:	
Geszeichnet:	Heikamp	Fachbereichsleitung	
Maßstab:	1:100	Plannummer:	Index:
		Der Architekt:	
		Abteilungsleitung	

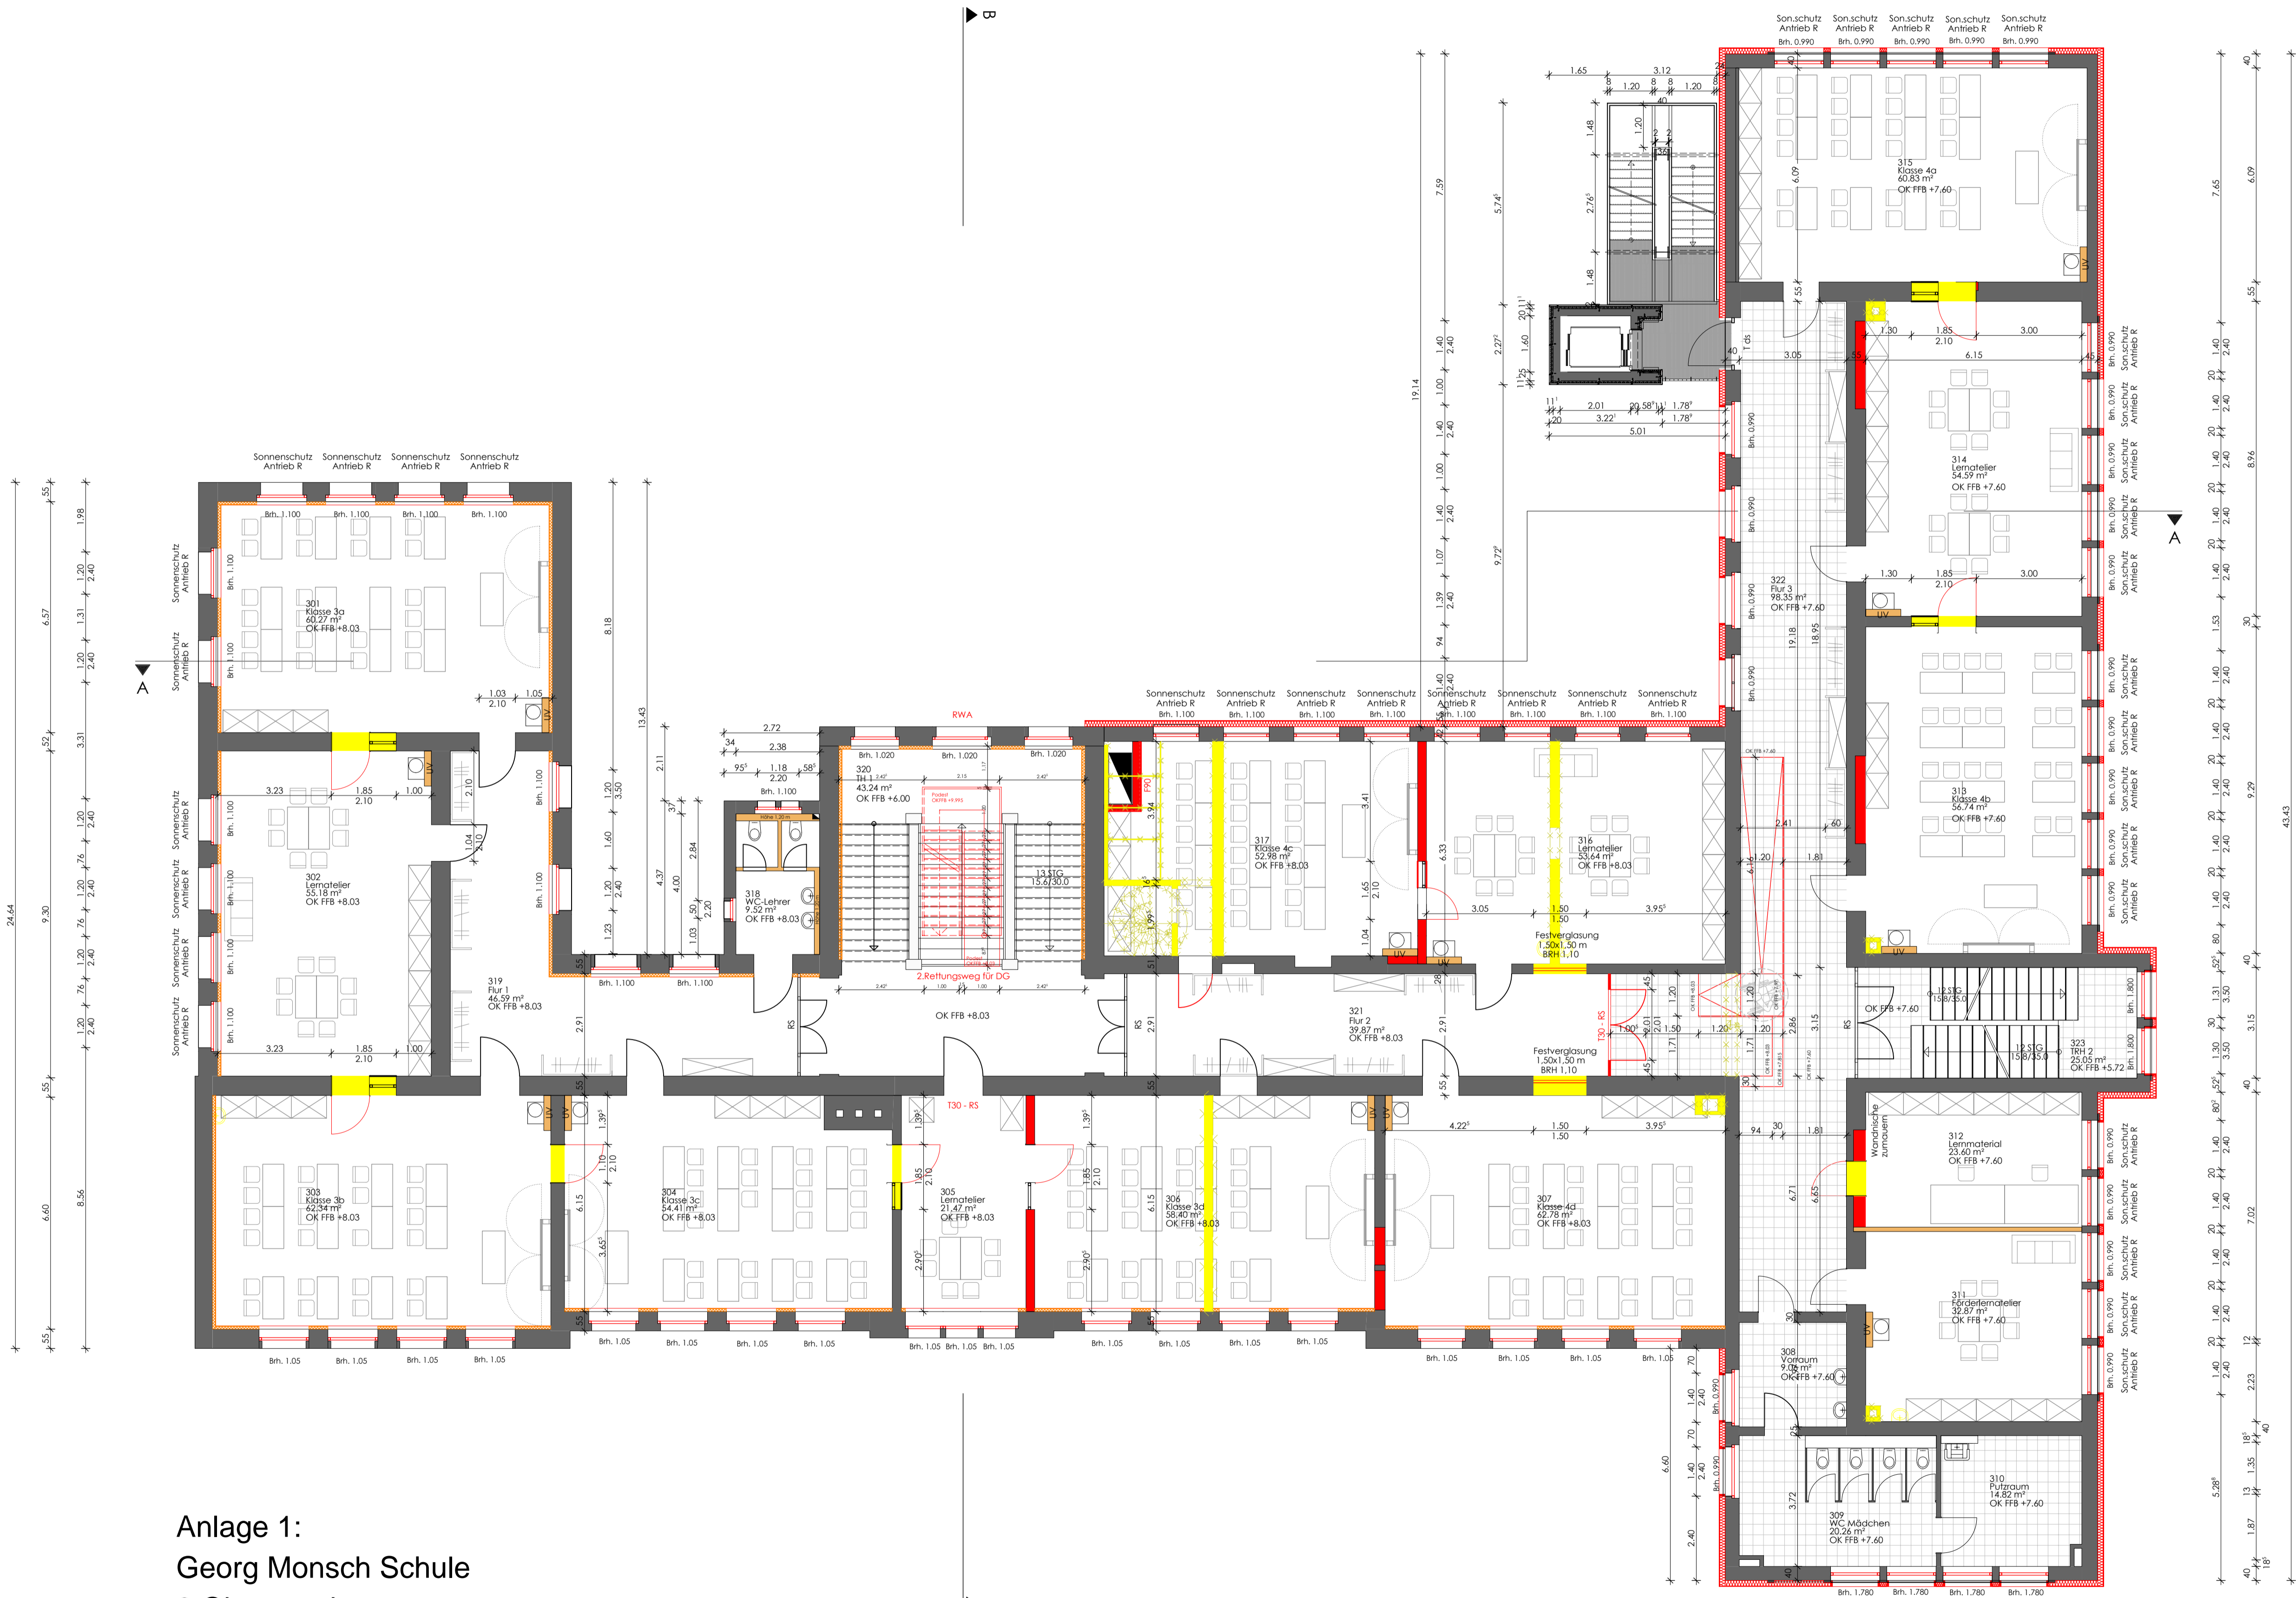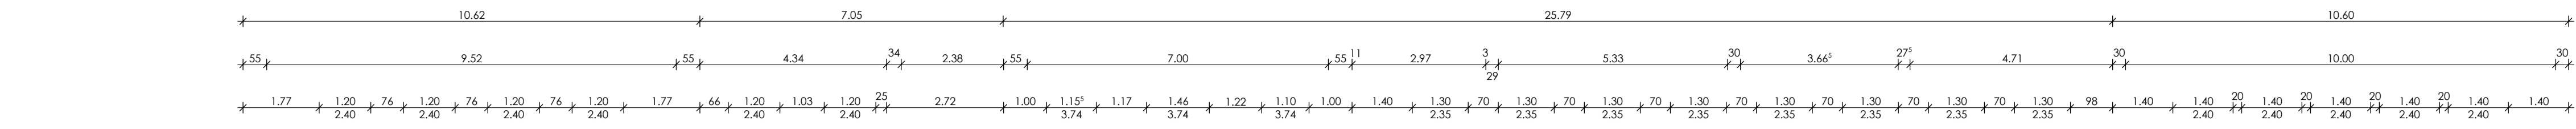

Anlage 1:
Georg Monsch Schule
2.Obergeschoss

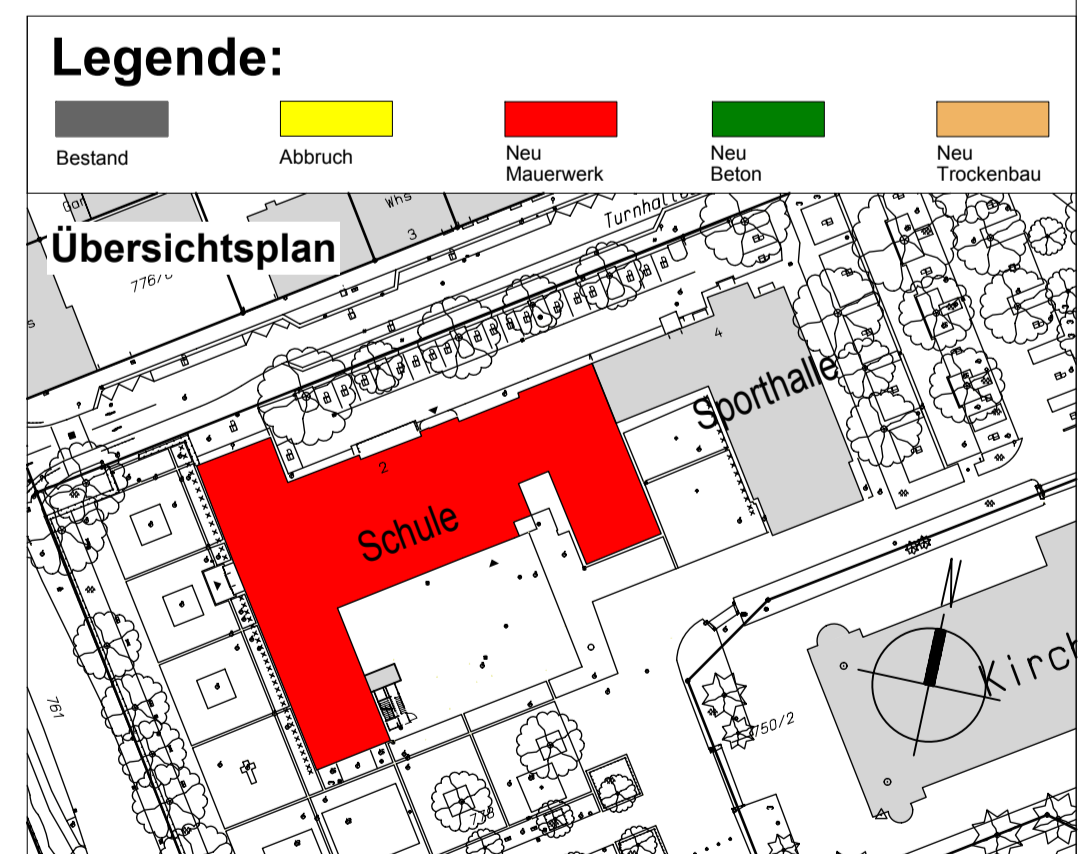

Bauantrag		Fachbereich 5 Hochbau, Grünflächen und Umweltschutz Wilhelmstrasse 12 77654 Offenburg
Stadt Offenburg	Abteilung 5.2 Gebäudemanagement	
Bauvorhaben: Energetische Sanierung und Umbau Georg-Monsch-Schule	Gebäude Nr. 138	
Planinhalt: 2. Obergeschoss	Datum: 03.05.2017	Plotdatum: 02.10.2017
Bearbeitet: Kaschnikow	Geszeichnet: Heikamp	Der Bauherr: Fachbereichsleitung
Maßstab: 1:100	Plannummer: BA104	Der Architekt: Abteilungsleitung

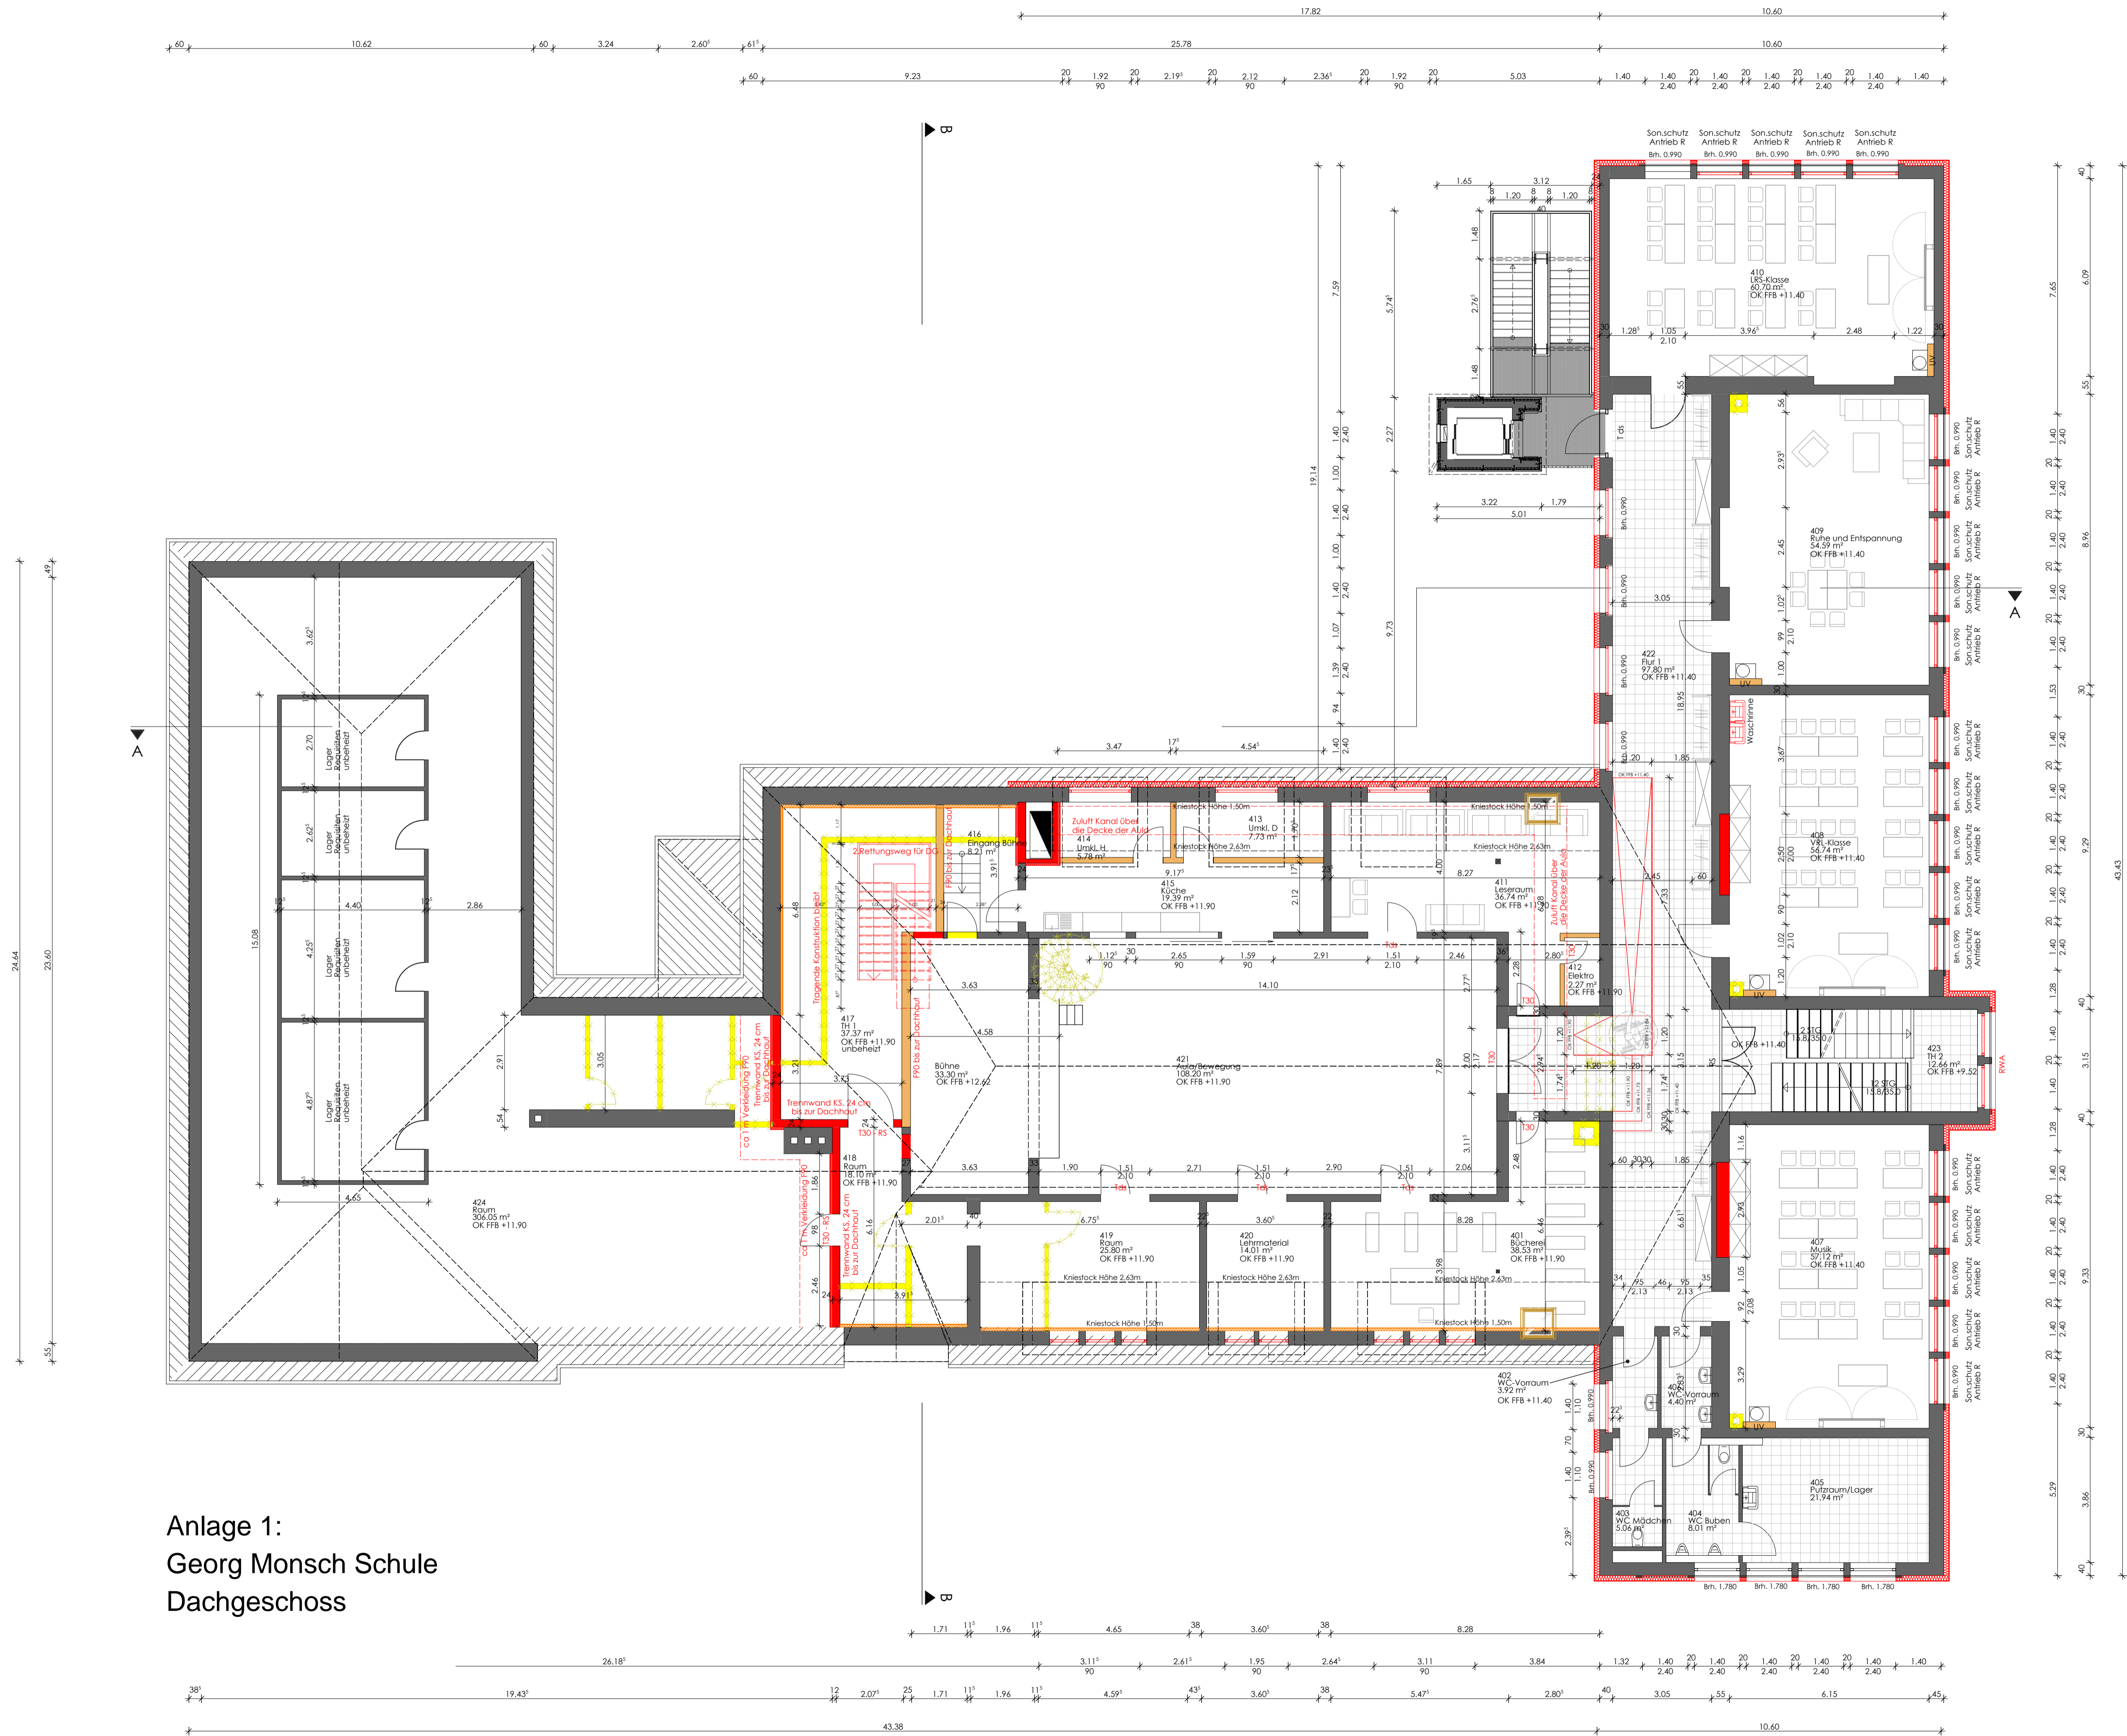

Anlage 1:
Georg Munsch Schule
Dachgeschoss

Legende:

- Bestand
- Abbruch
- Neu Mauerwerk
- Neu Beton
- Neu Trockenbau

Übersichtsplan


Bauantrag

Fachbereich 5
Hochbau, Grünflächen und Umweltschutz
Wilhelmstrasse 12
77654 Offenburg


Stadt
Offenburg
Abteilung 5.2
Gebäudemanagement

Bauvorhaben:	Energetische Sanierung und Umbau Georg-Monsch-Schule	Gebäude Nr.:	138
Planinhalt:	Dachgeschoss		
Datum:	03.05.2017	Plattdatum:	02.10.2017
Bearbeitet:	Kaschnikow	Der Bauherr:	
Gesichtet:	Heikamp	Fachbereichsleitung:	
Maßstab:	1:100	Plannummer:	Index: BA105
		Der Architekt:	
		Abteilungsleitung:	


H/B = 594 / 841 (0.50m²)
Allplan 2015

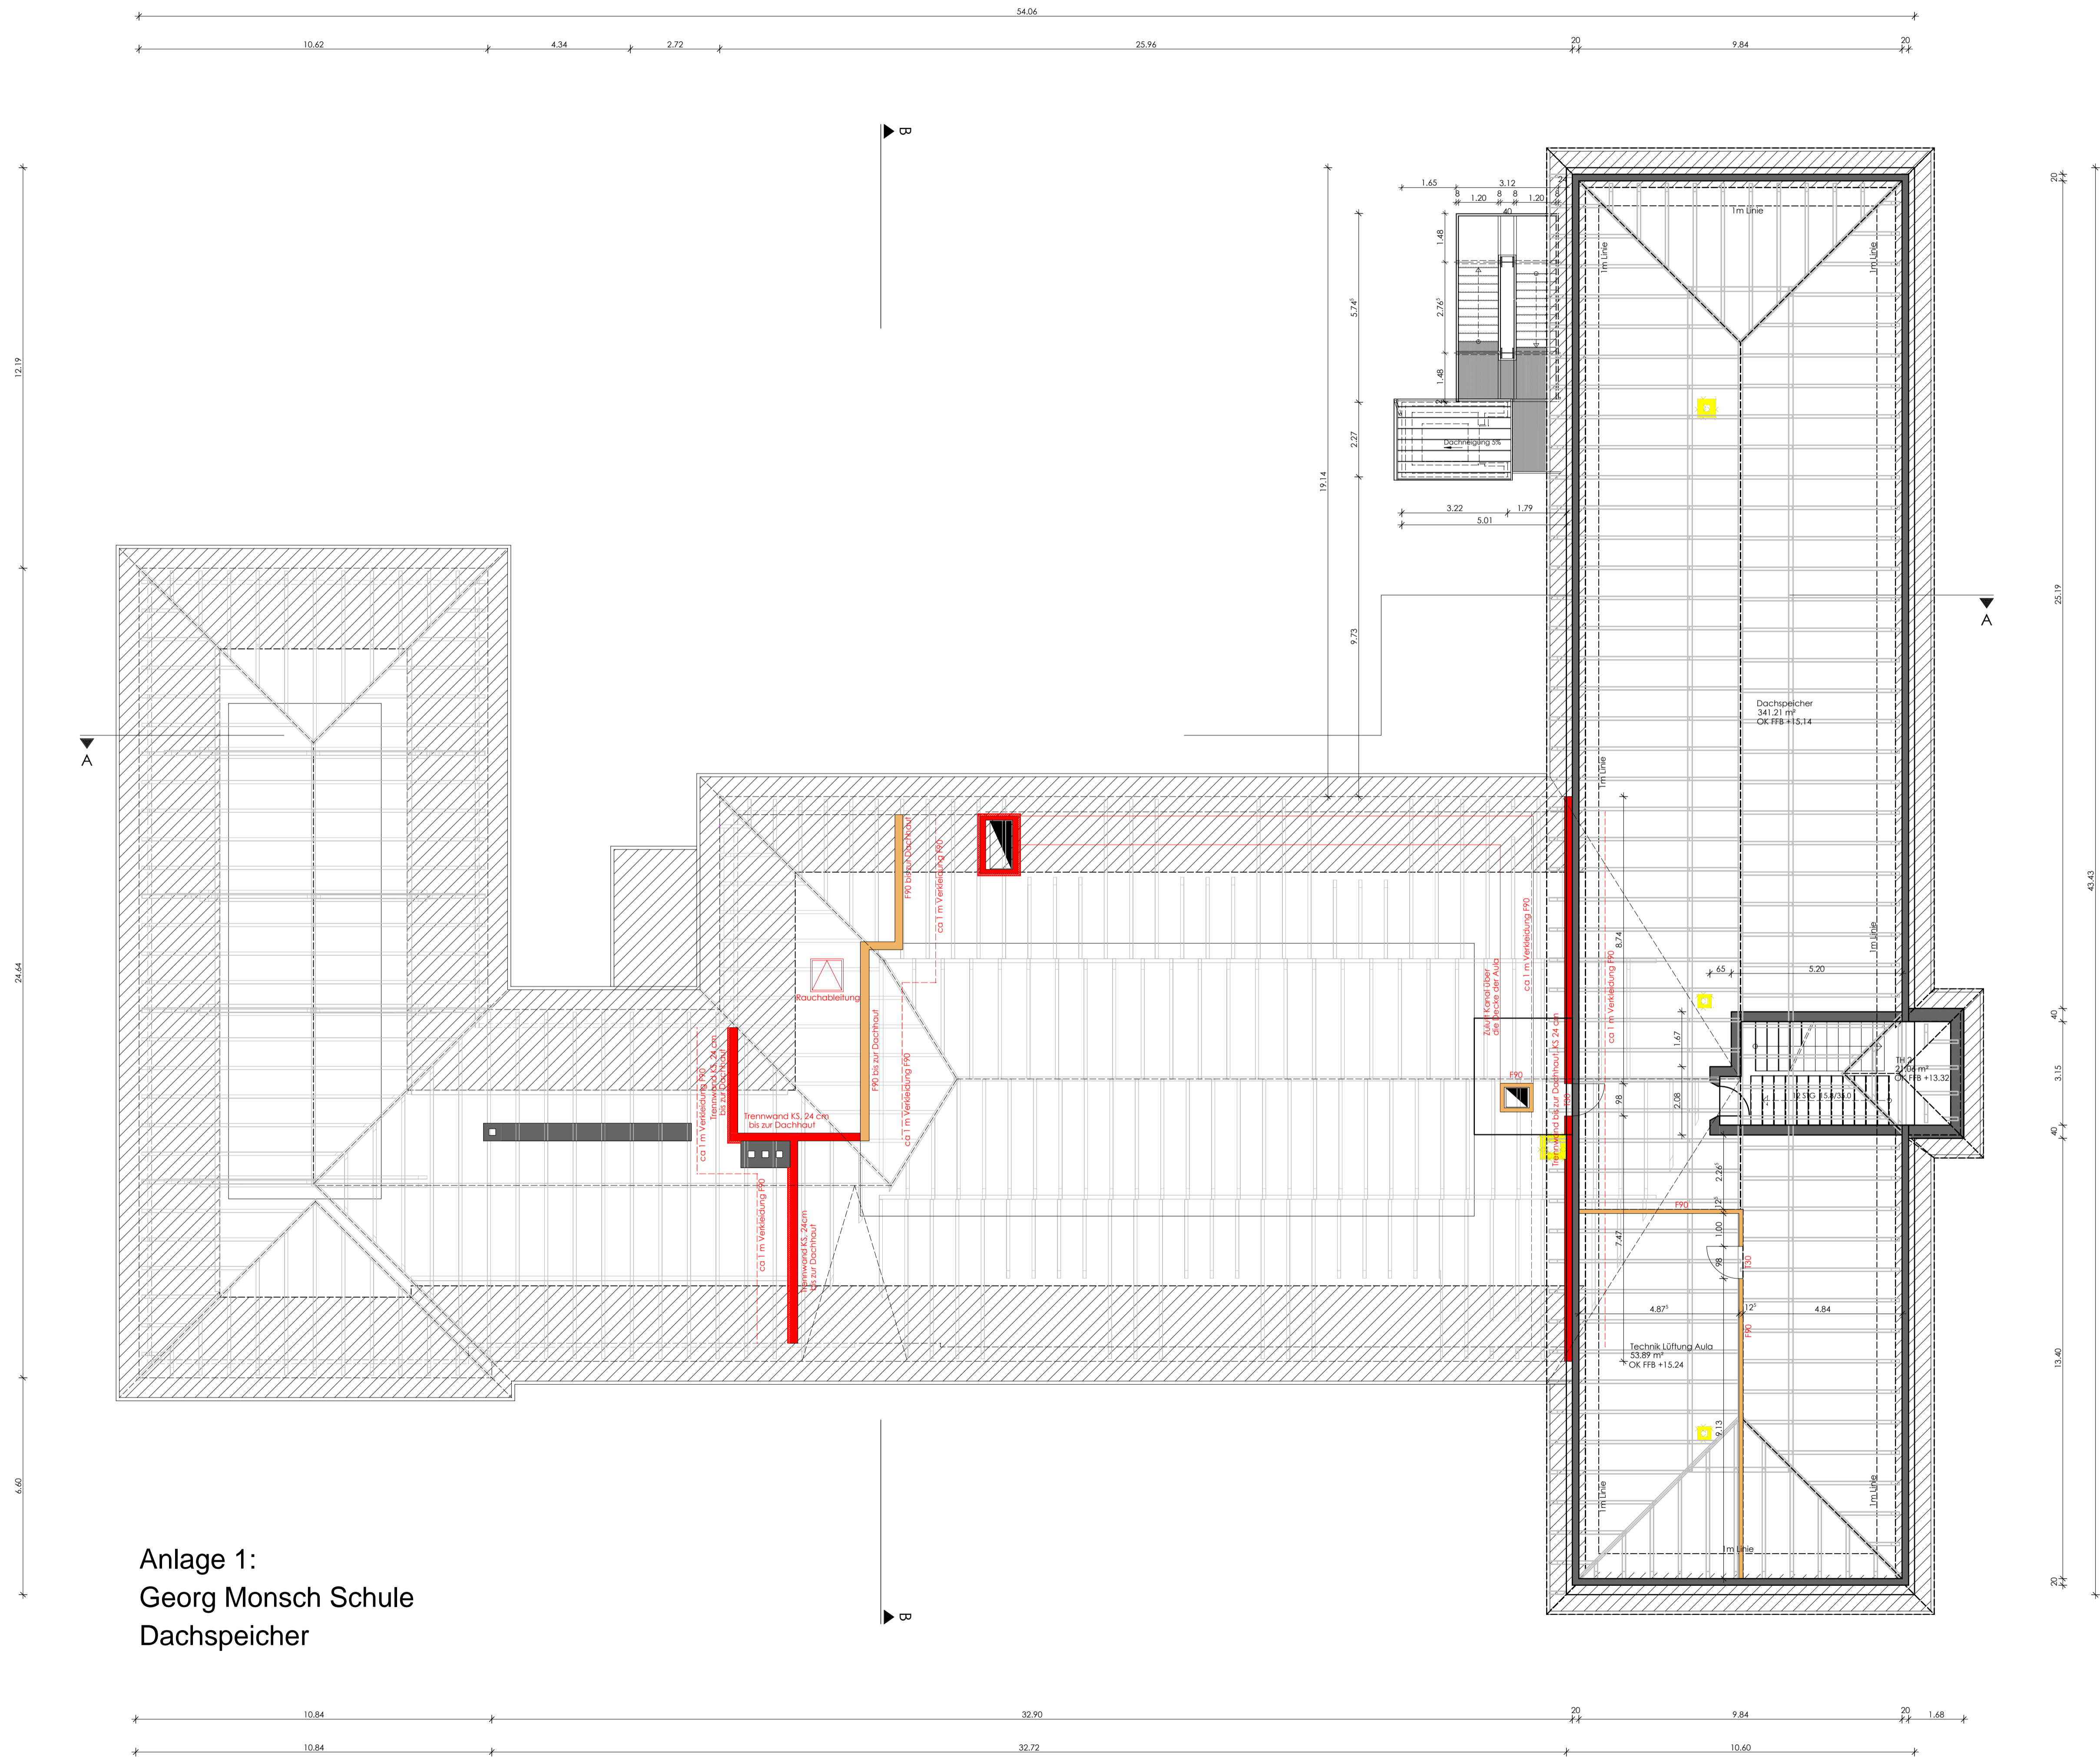

Anlage 1:
Georg Monsch Schule
Dachspeicher

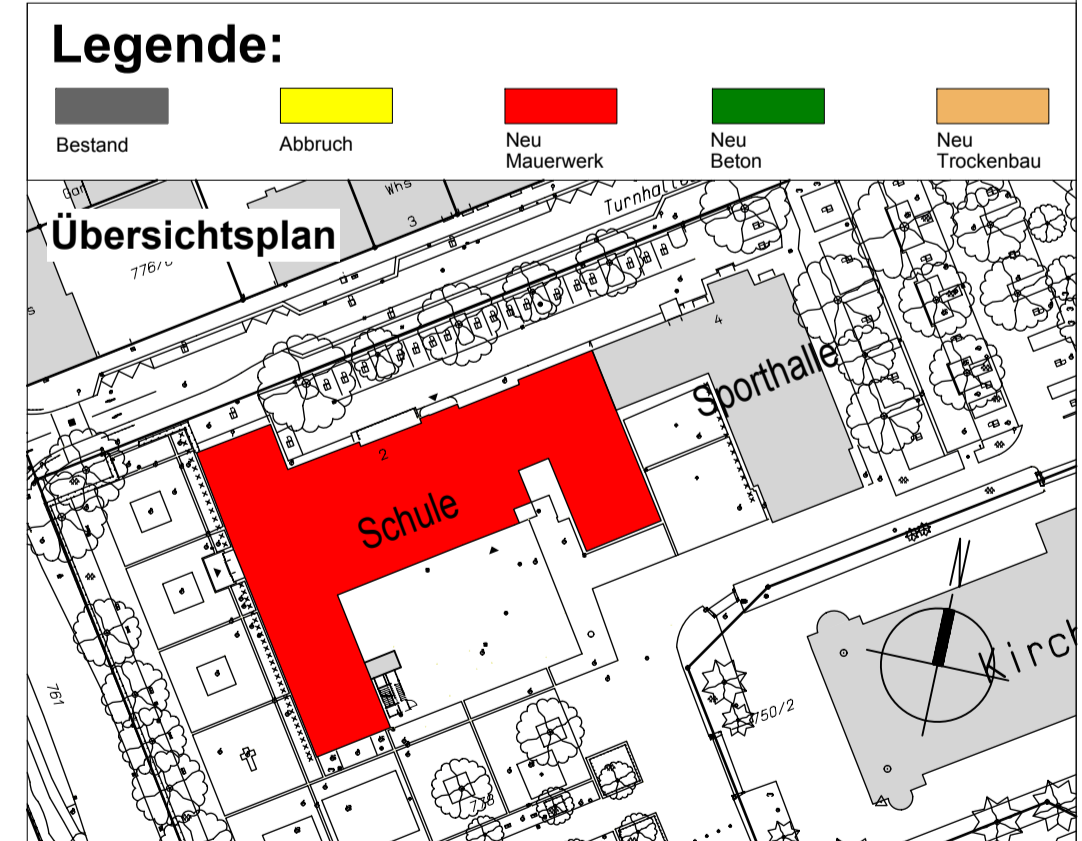


Legende:					
Bestand	Abbruch	Neu Mauerwerk	Neu Beton	Neu Trockenbau	
Übersichtsplan					
Bauantrag					
		Fachbereich 5 Hochbau, Grünflächen und Umweltschutz Wilhelmstrasse 12 77654 Offenburg			
Stadt Offenburg		Abteilung 5.2 Gebäudemanagement			
Bauvorhaben:	Energetische Sanierung und Umbau Georg-Monsch-Schule	Gebäude Nr.:	138		
Planinhalt:	Dachspeicher				
Datum:	03.05.2017	Platziert:	02.10.2017		
Bearbeitet:	Kaschnikow	Der Bauherr:			
Geszeichnet:	Heikamp	Fachbereichsleitung:			
Maßstab:	1:100	Plannummer:	Index:	Der Architekt:	
			BA113		
Abteilungsleitung					

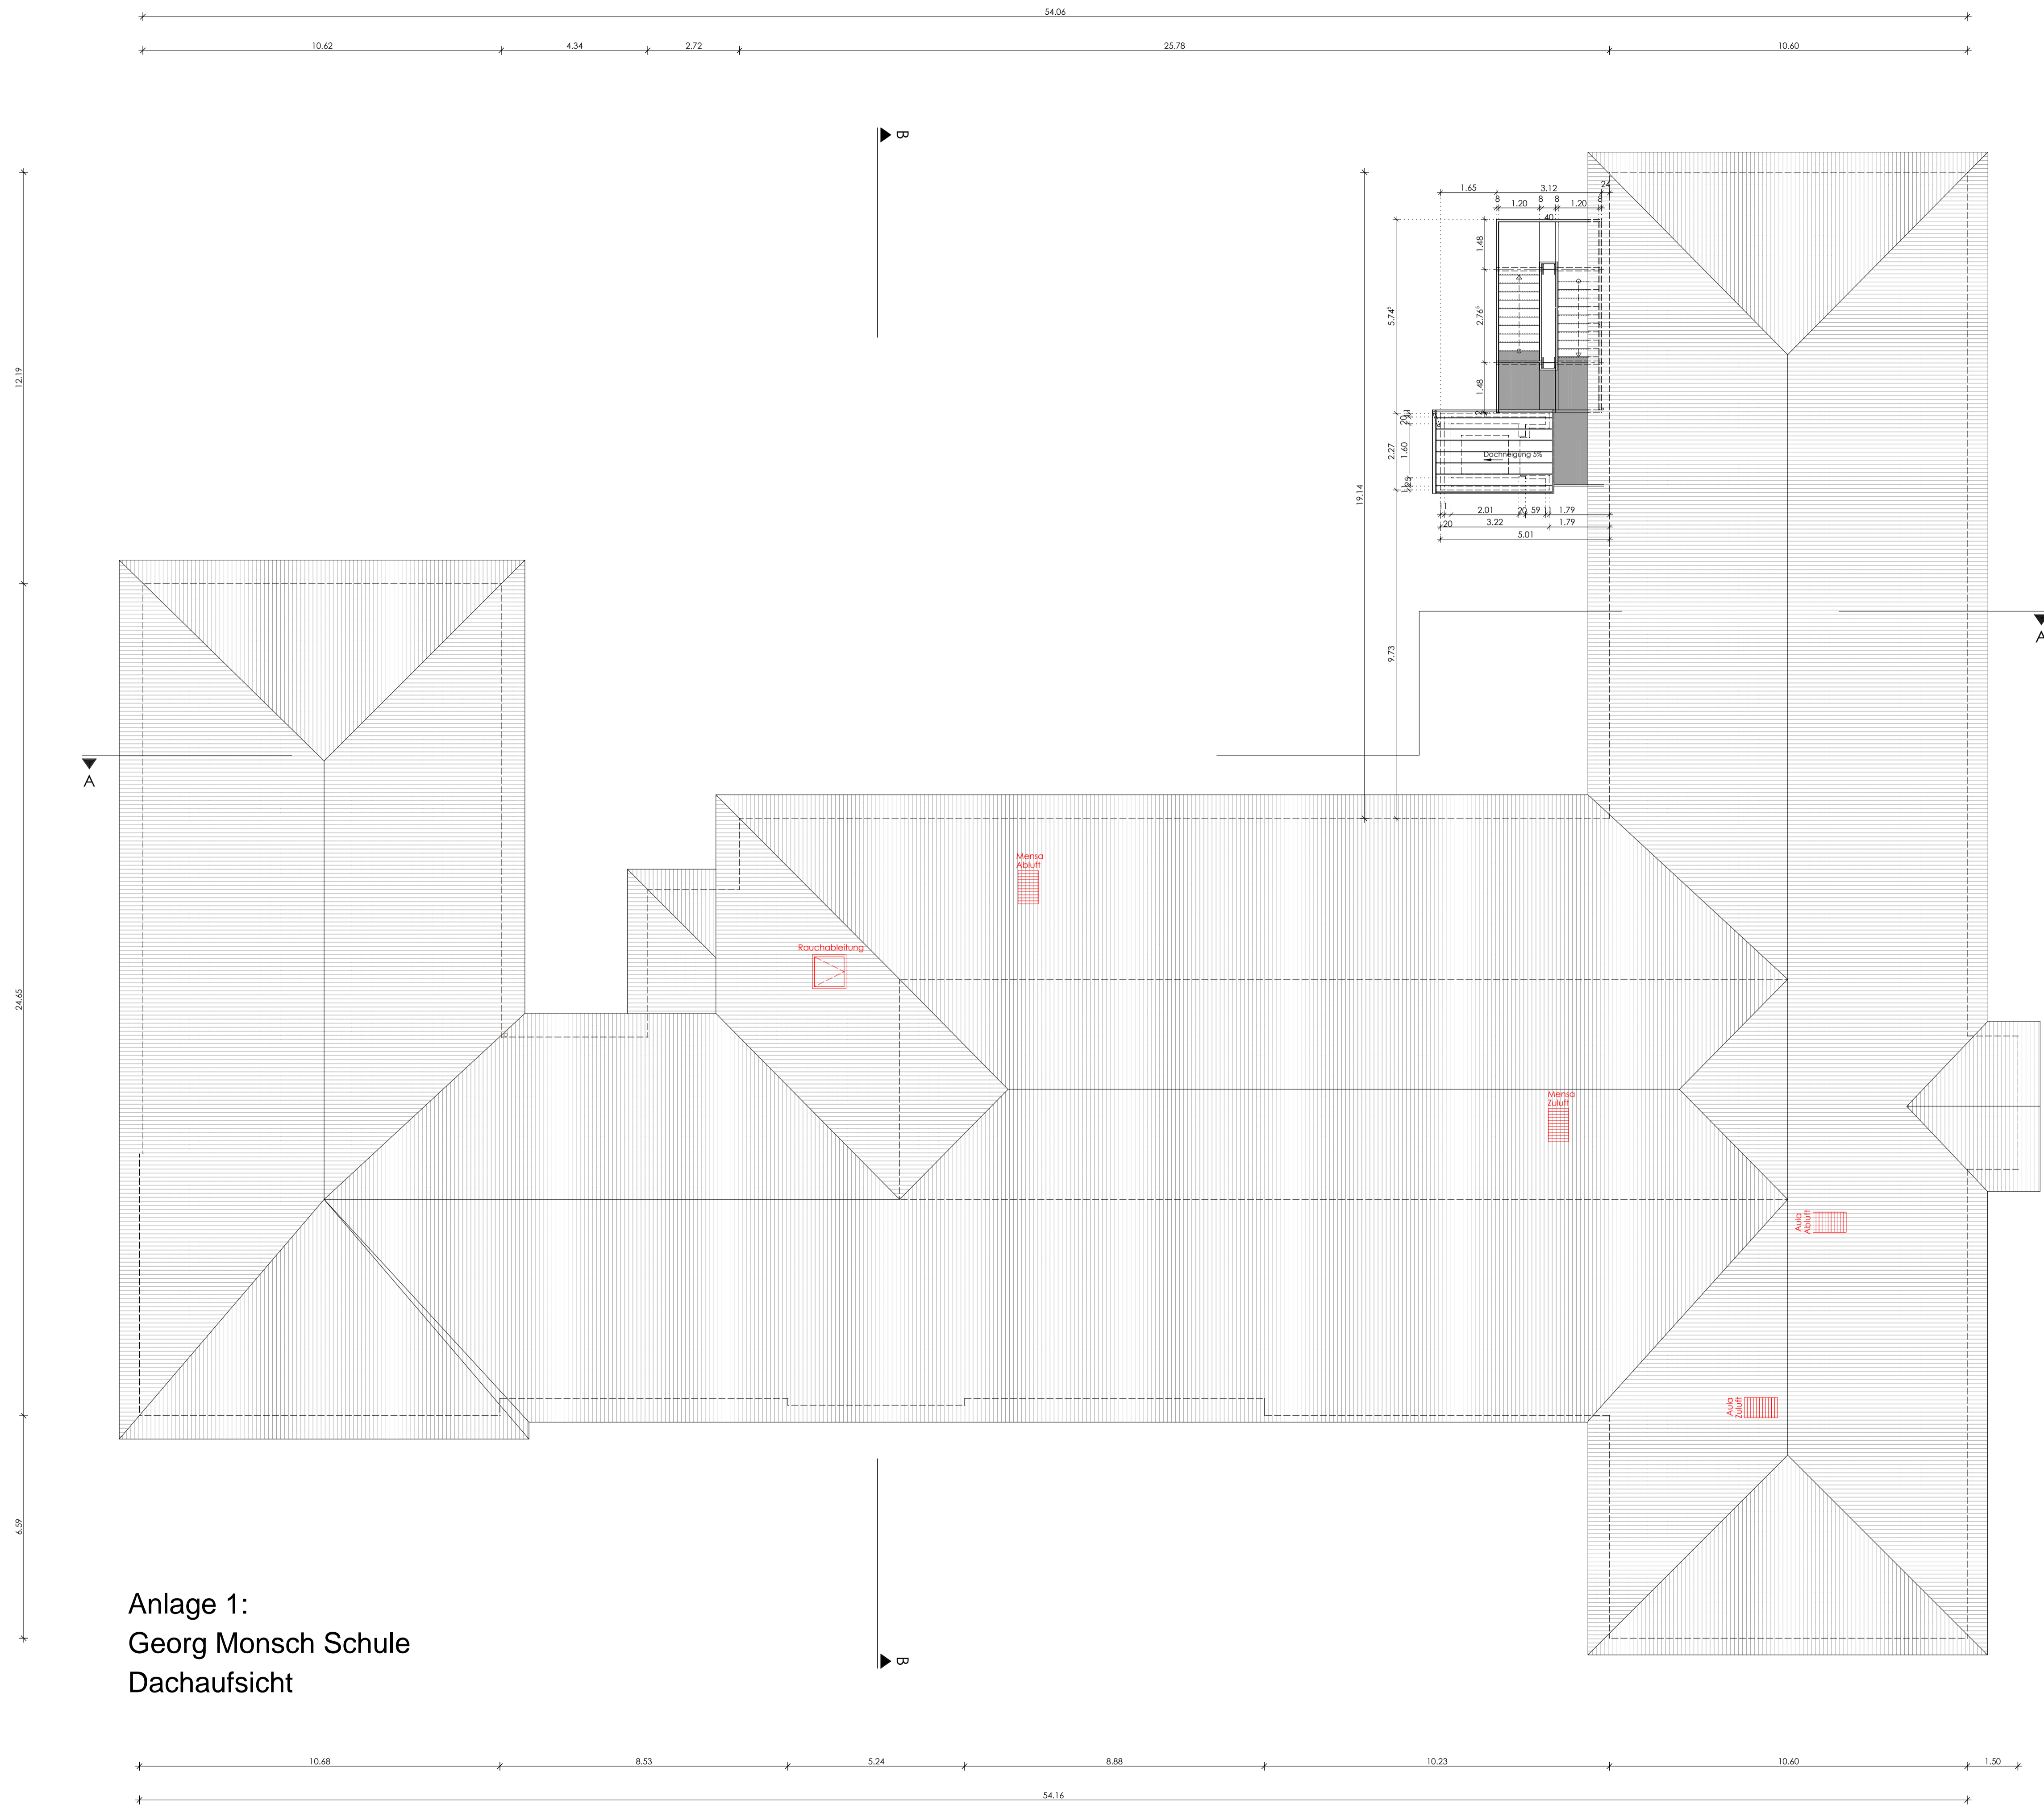

Anlage 1:
Georg Monsch Schule
Dachaufsicht

Legende:

Bestand	Abbruch	Neu Mauerwerk	Neu Beton	Neu Trockenbau

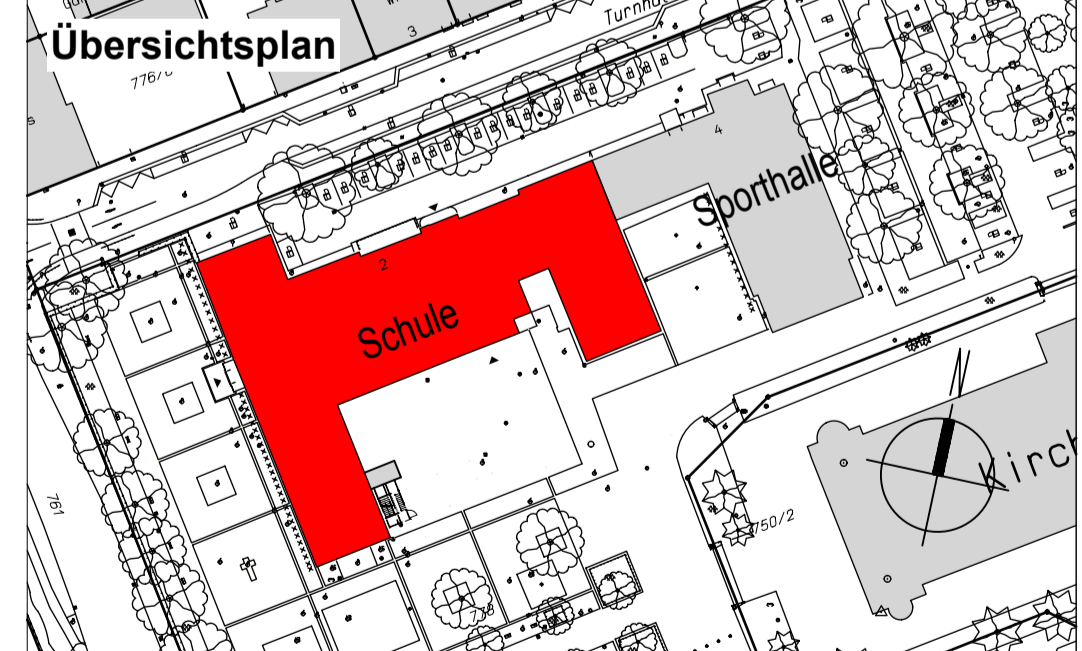

Bauantrag	
Fachbereich 5 Hochbau, Grünflächen und Umweltschutz Wilhelmstrasse 12 77654 Offenburg	
Stadt Offenburg	
Abteilung 5.2 Gebäudemanagement	
Bauvorhaben:	Energetische Sanierung und Umbau Georg-Monsch-Schule
Planinhalt:	Dachaufsicht
Datum:	03.05.2017
Bearbeitet:	Kaschnikow
Geszeichnet:	Heikamp
Maßstab:	1:100
Plannummer:	BA112
Index:	
Der Bauherr:	
Der Architekt:	
Abteilung:	Abteilung 5.2
Gebäude Nr.:	138
Fachbereichsleitung:	
Abteilungsleitung:	