


Detail 1
Aufzug M 1:50

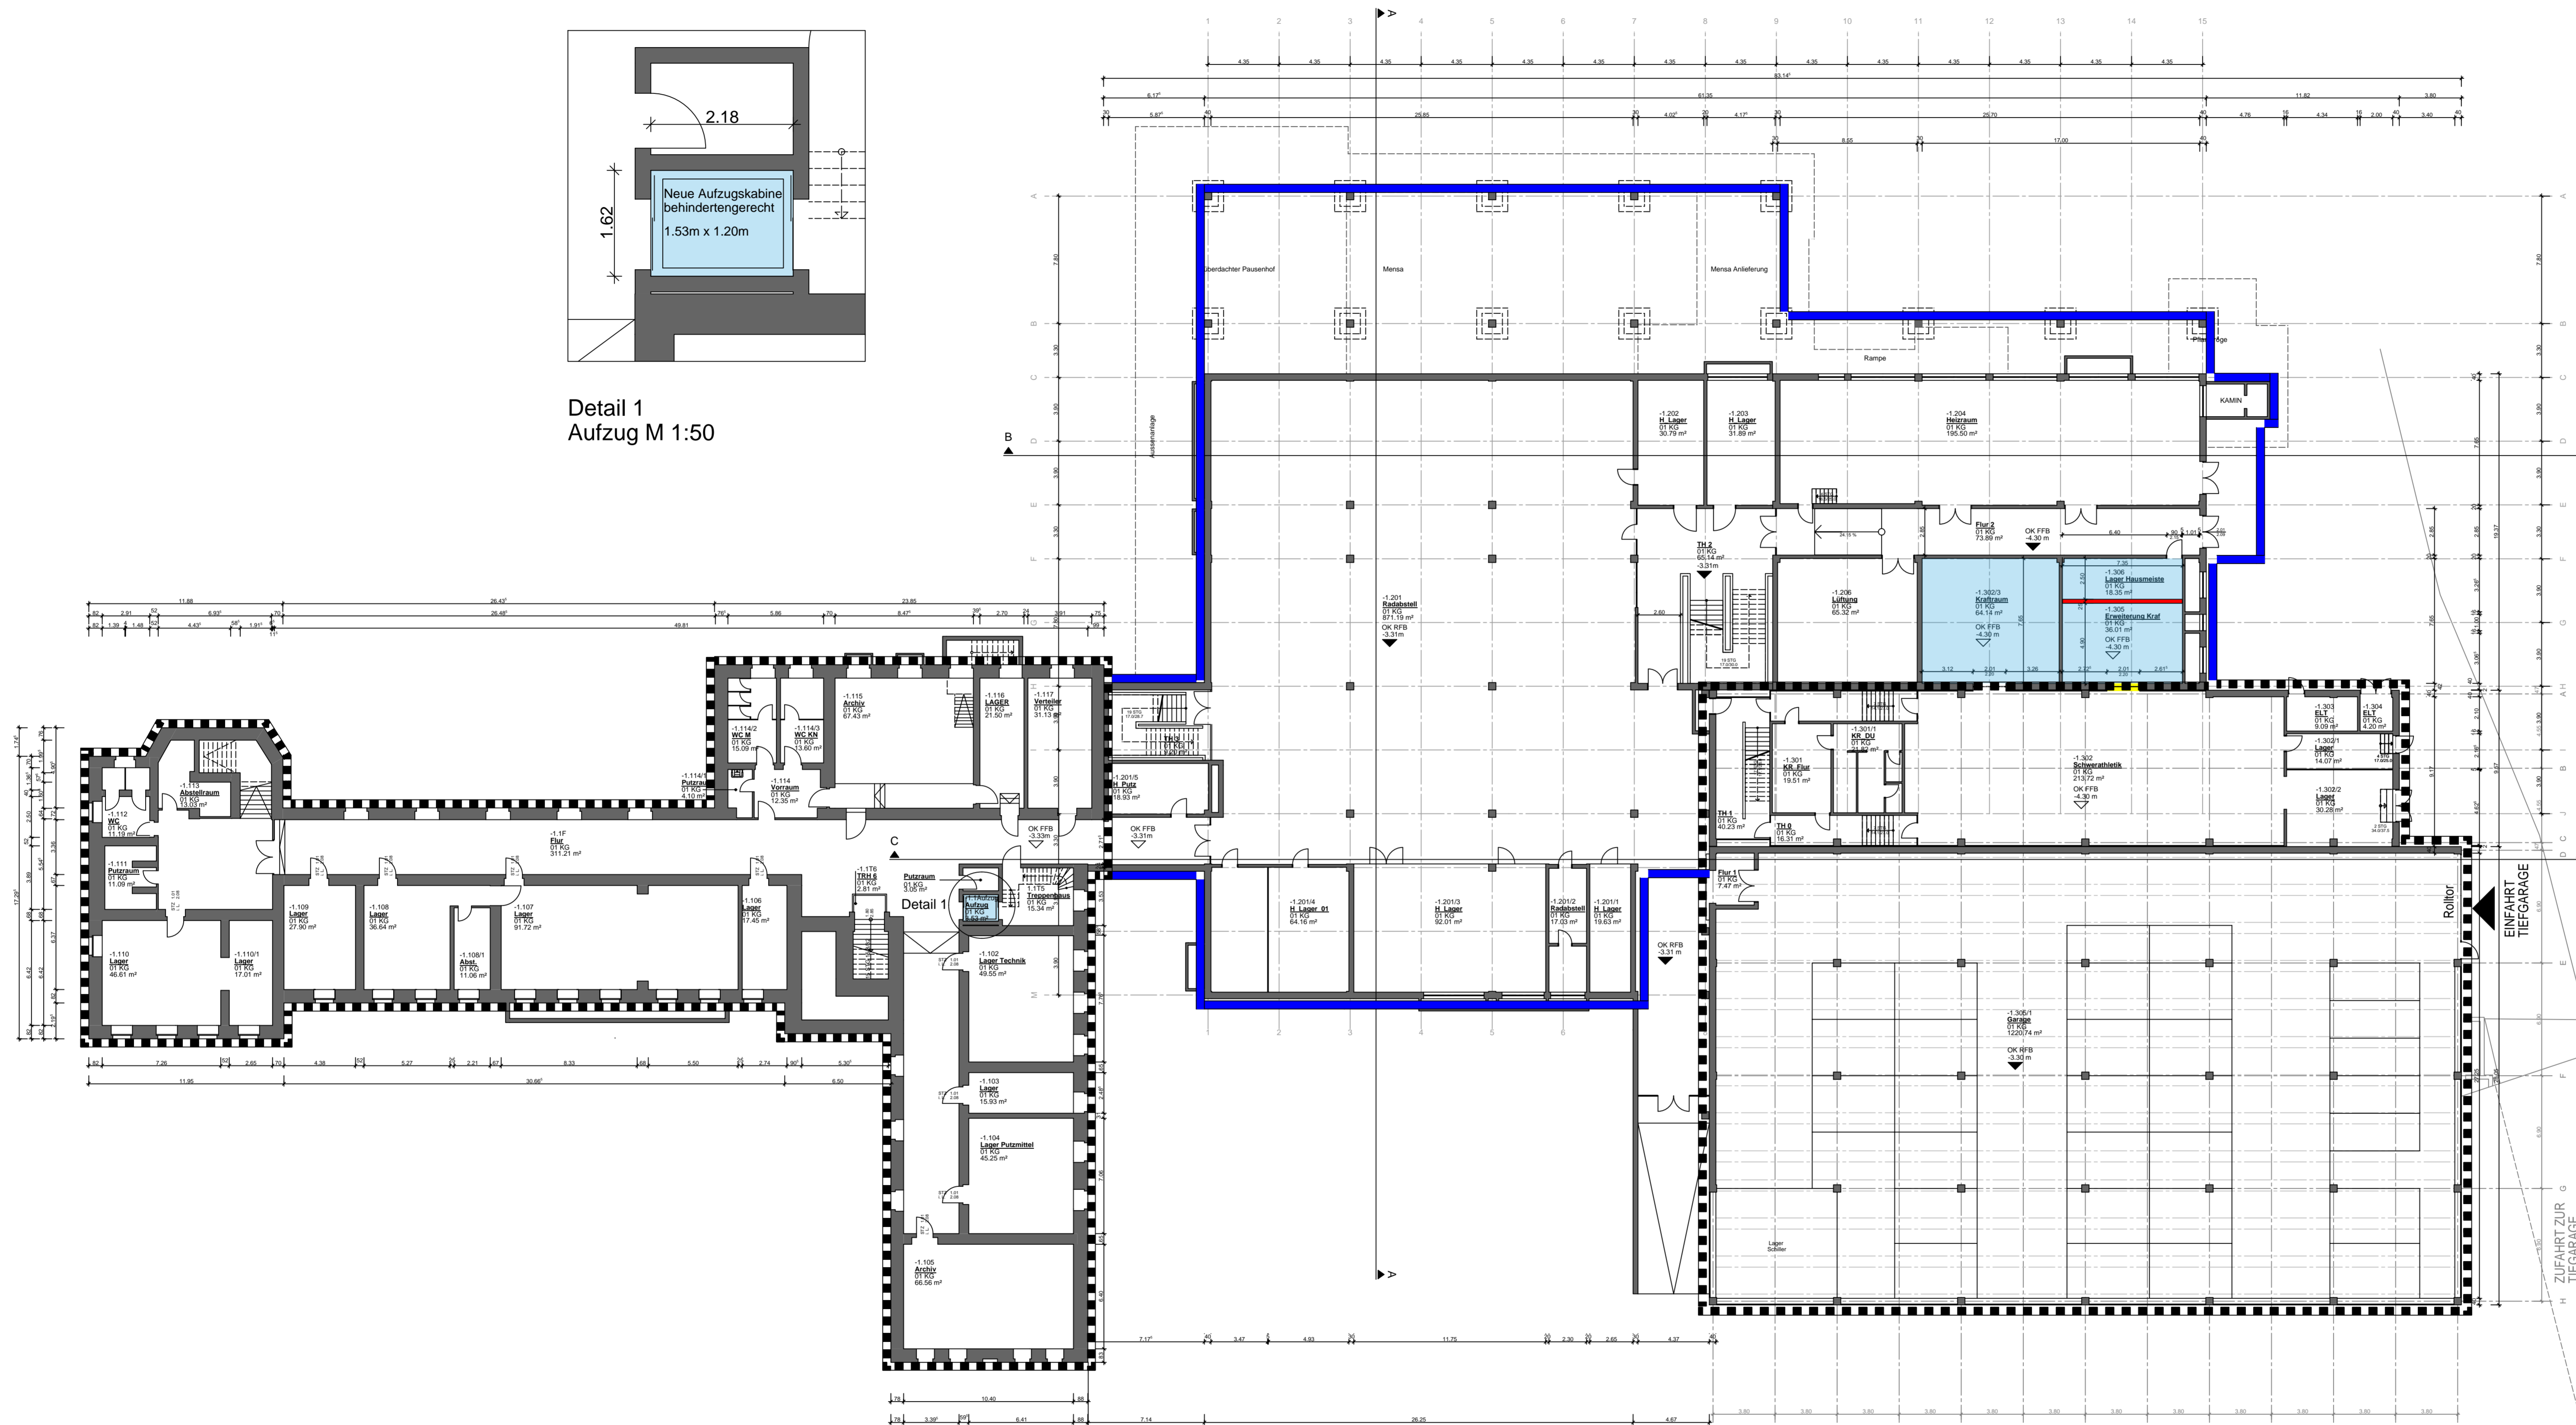


ALTBAU

NEUBAU

SPORTHALLE

Umbau/Sanierung 122.03 m² 514.96 m²

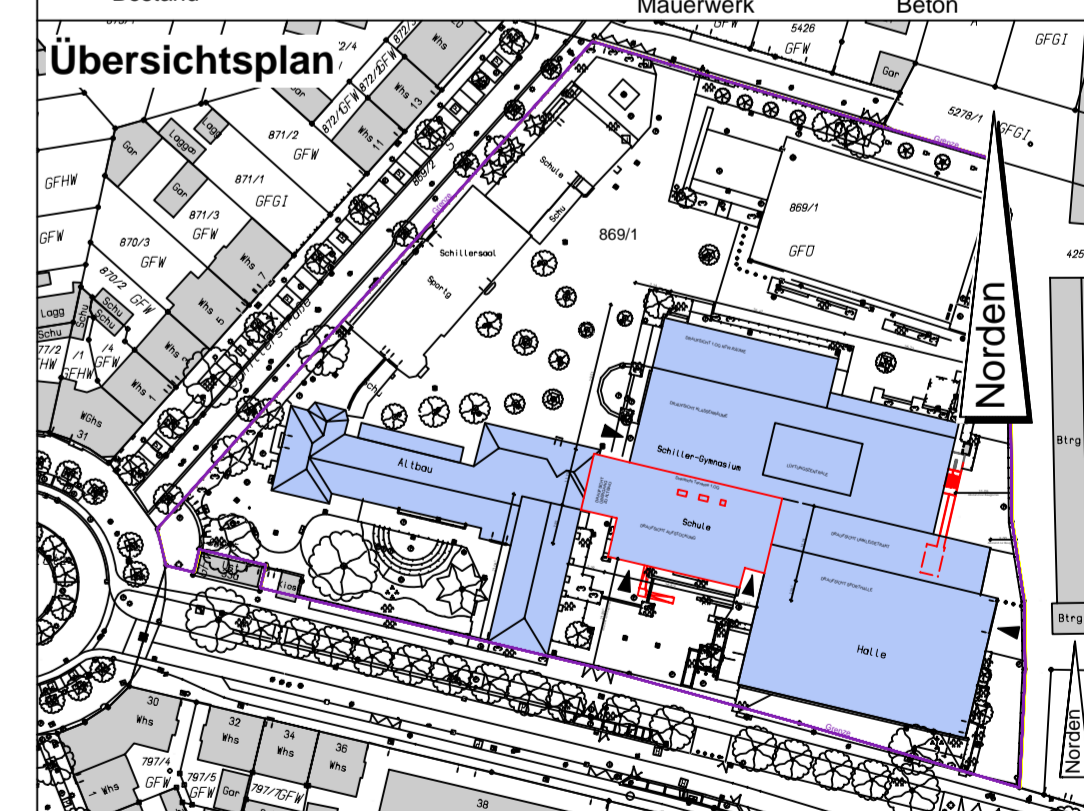

Beschlussvorlage

Fachbereich 5 Hochbau, Grünflächen und Umweltschutz Wilhelmstrasse 12 77654 Offenburg	
Stadt Offenburg Abteilung 5.2 Gebäudemanagement	
Bauvorhaben: SCHILLER-GYMNASIUM, ZELLER STRASSE 33, OFFENBURG UMBAU UND SANIERUNG	Gebäude Nr. 159
Planinhalt: KELLERGESCHOSS	
Datum: 18.07.2017 Bearbeitet: E. Pries Gezeichnet: V. Heikamp Maßstab: 1 : 200; 1:50	letzte Änderung: 07.08.2017 Plannummer: BA 101 Der Architekt:
Der Bauherr: Fachbereichsleitung: Abteilungsleitung: Allplan 2015	

