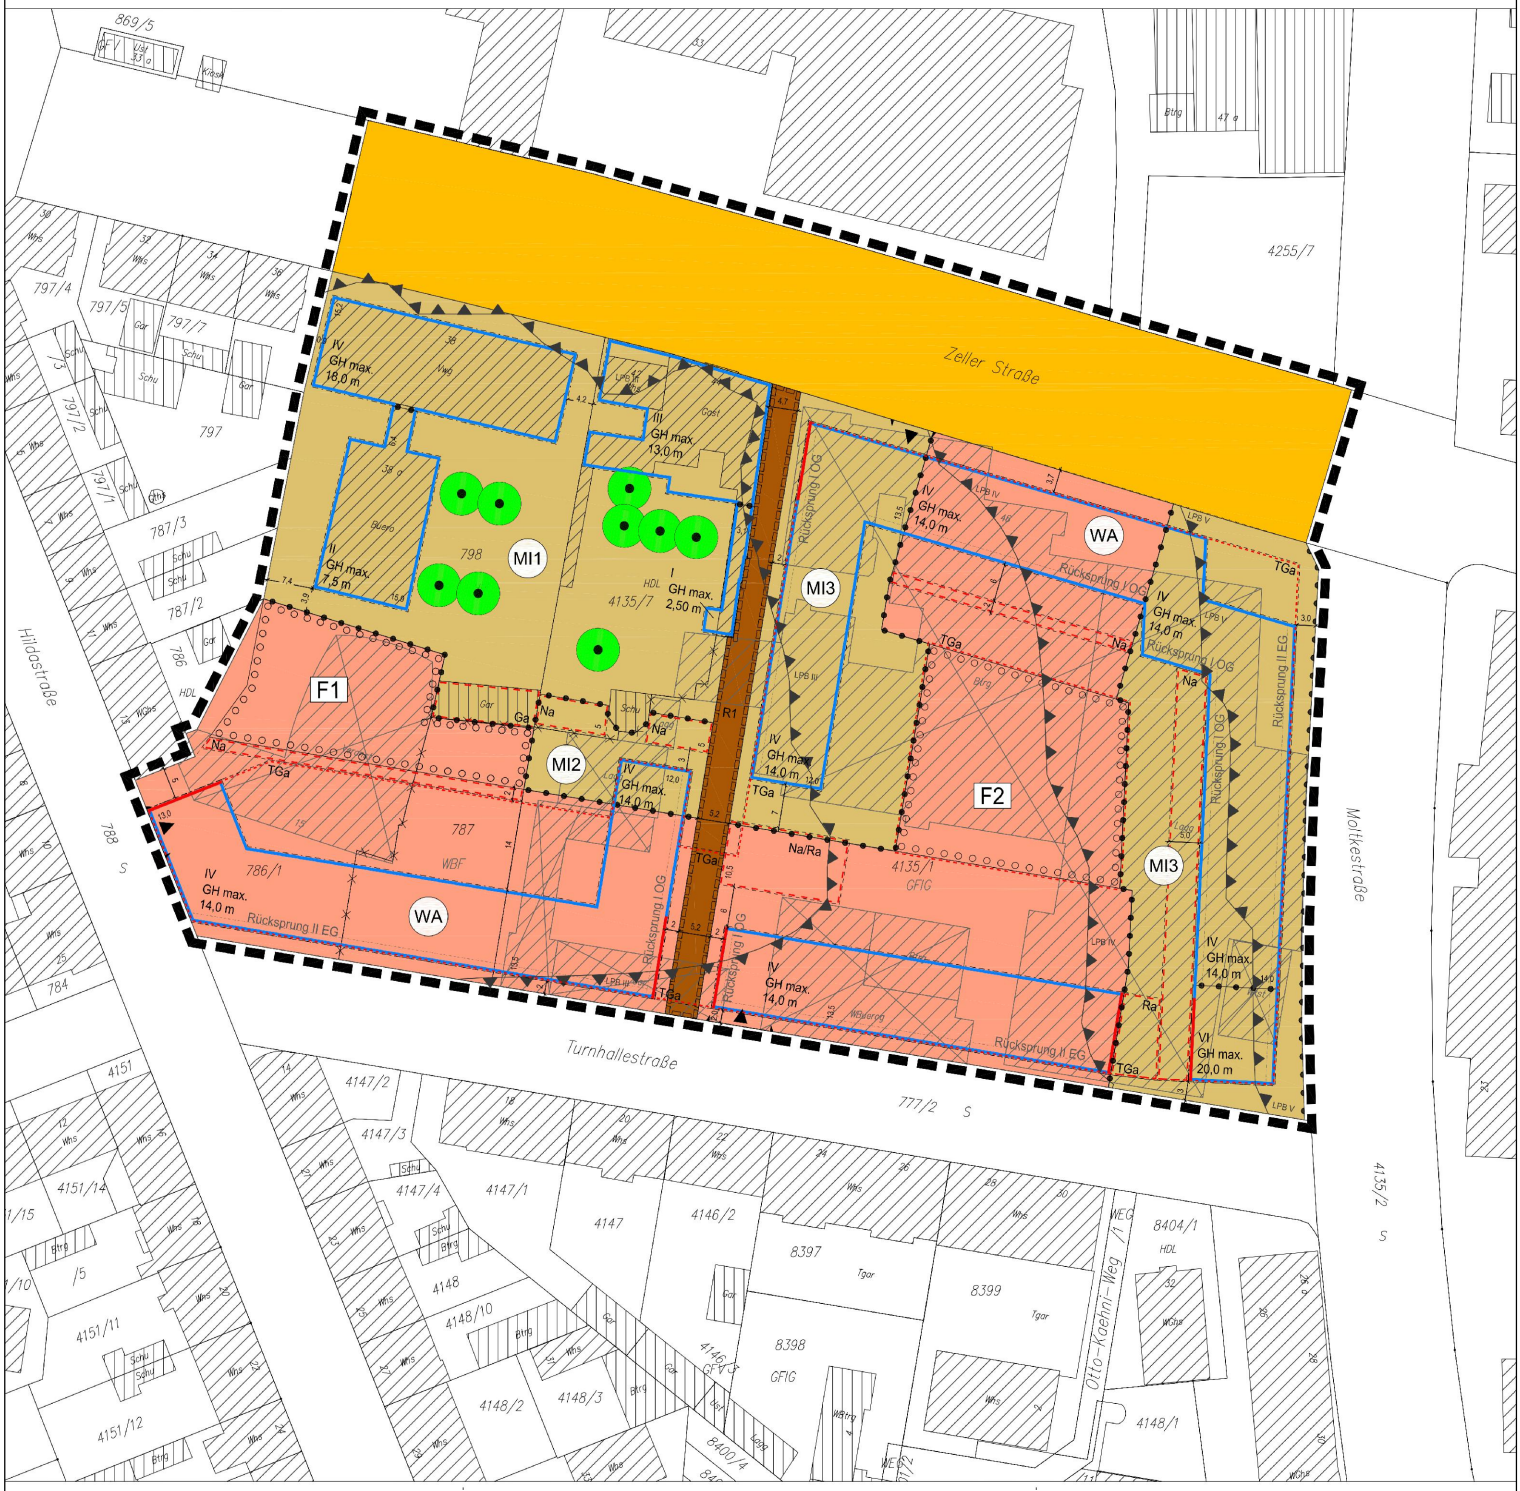

Stadt Offenburg

Abteilung 3.1

Stadtplanung und Stadtgestaltung

Bebauungsplan "Kronenquartier"

ohne Maßstab 18.12.2017 Tr / Ri