
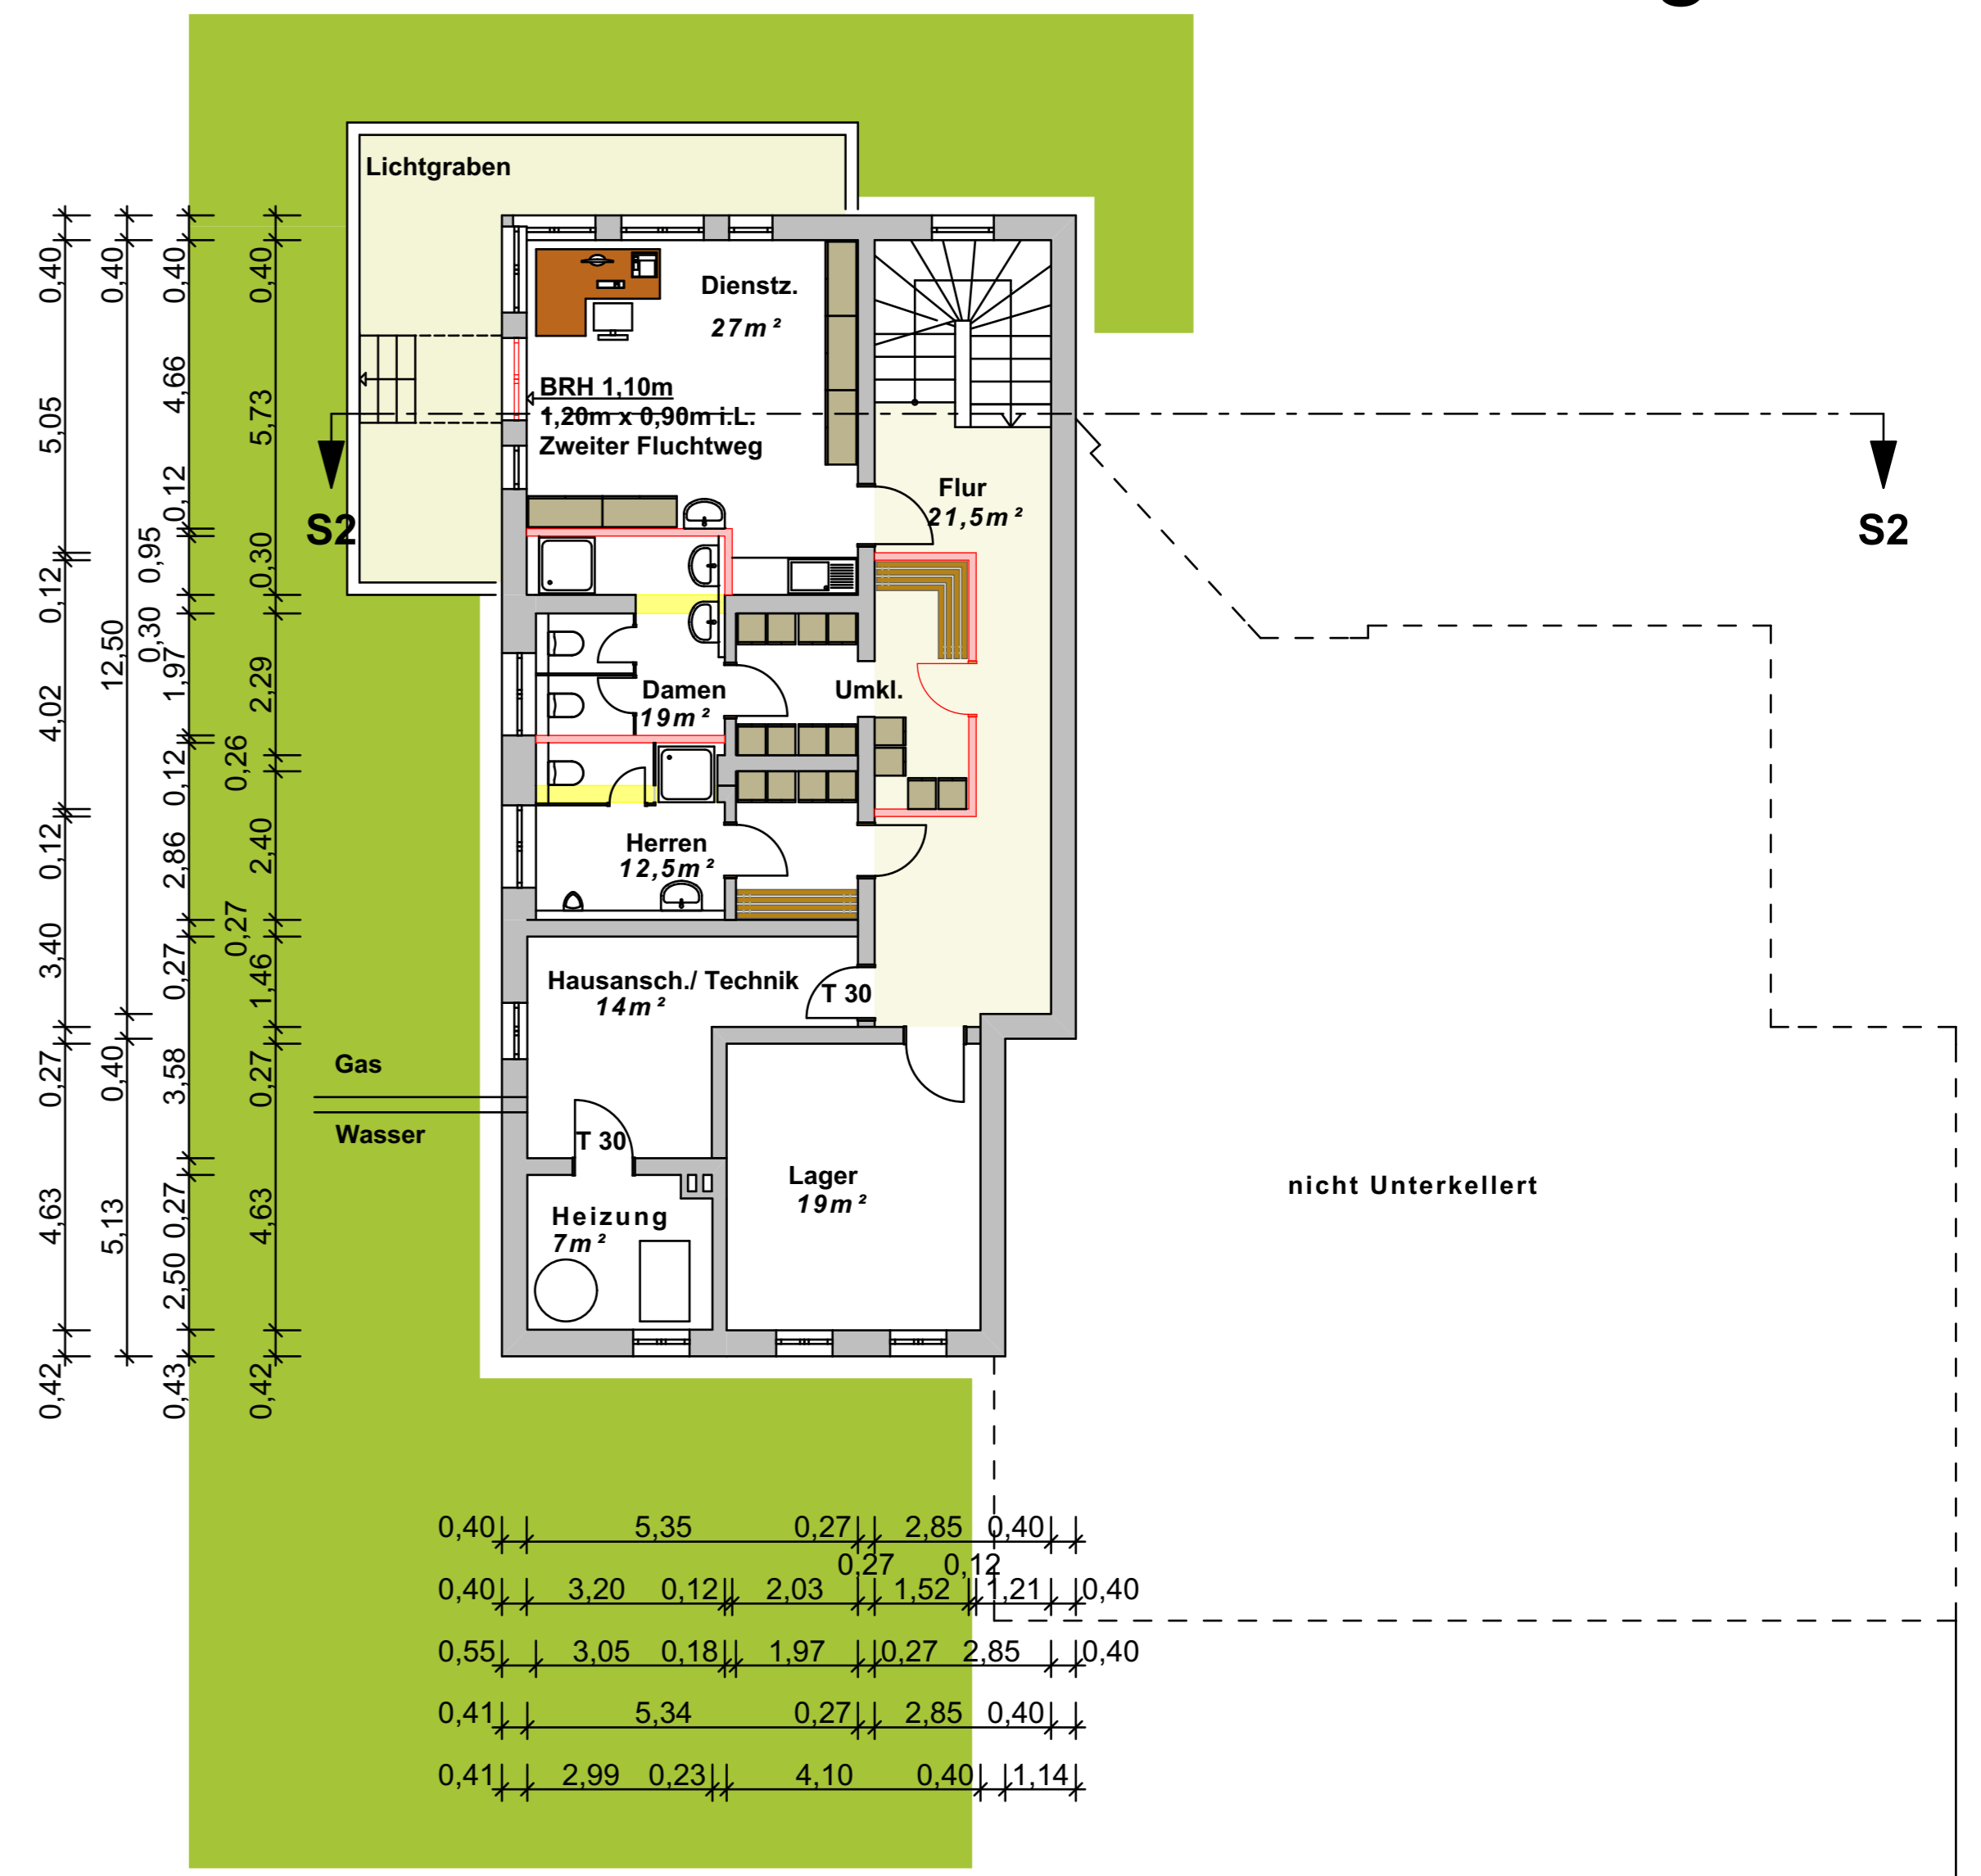


ERDGESCHOSS

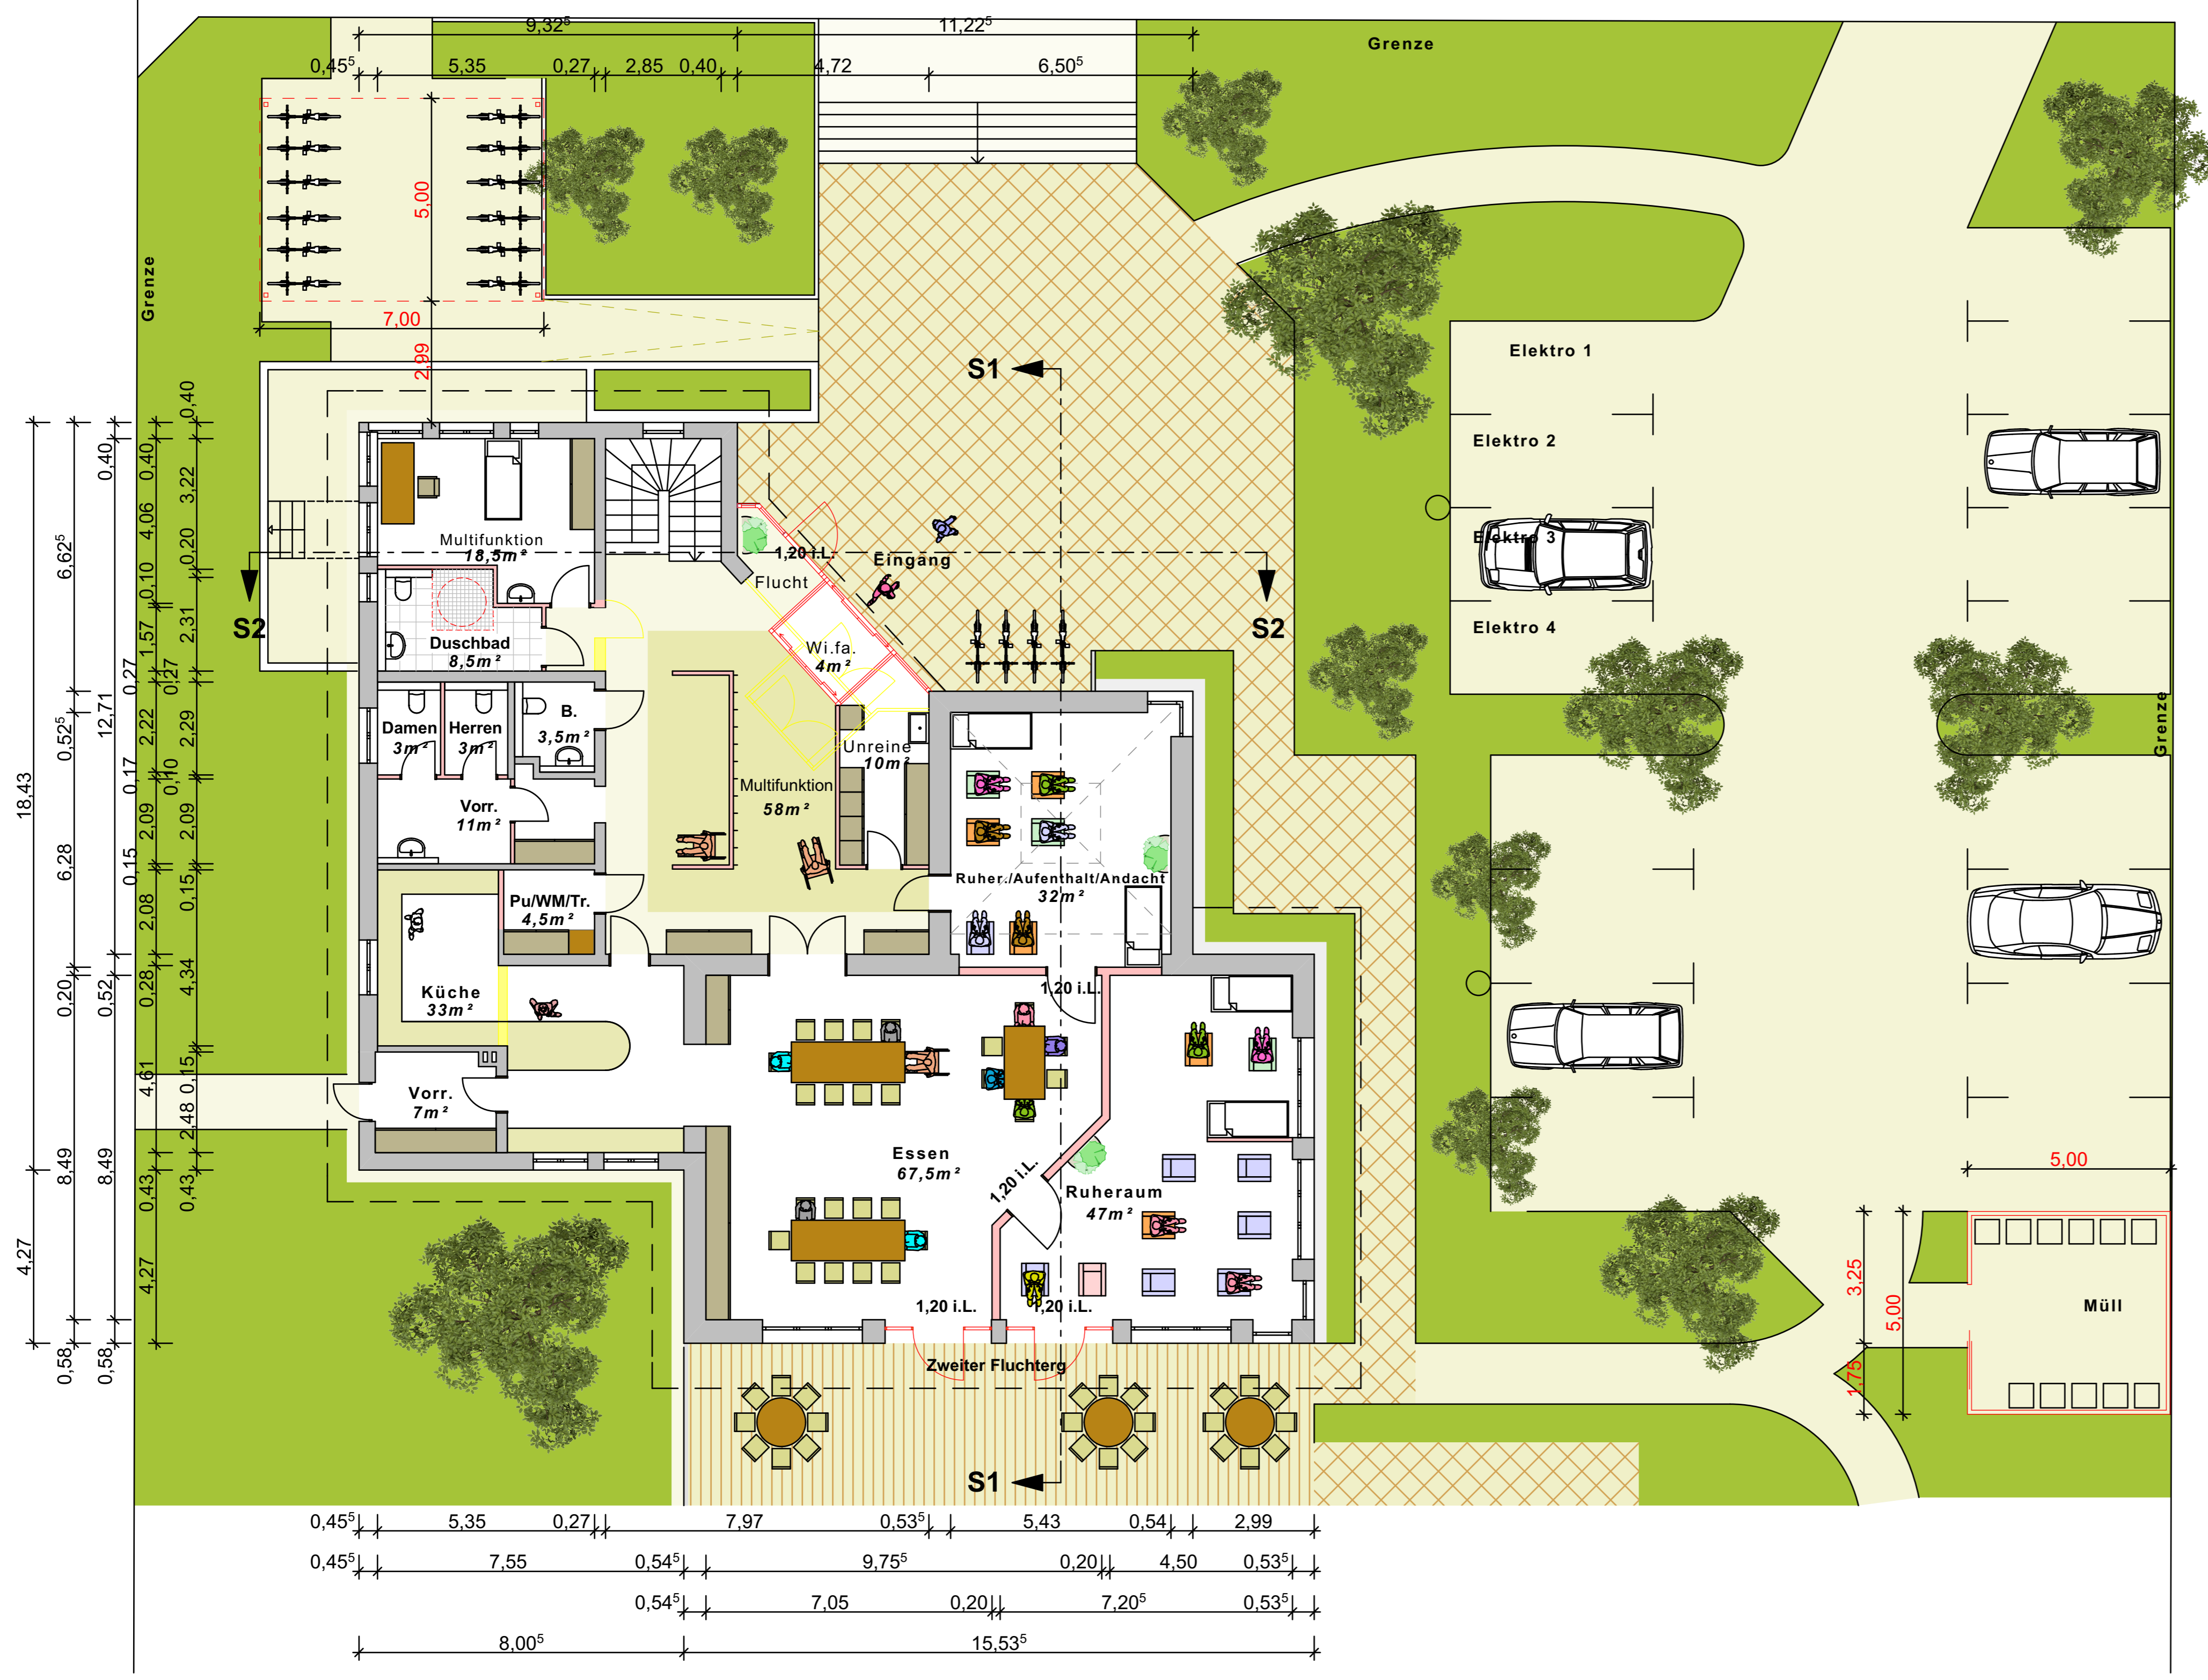

BAUGESUCH

BAUVORHABEN:			
Umnutzung eines Gemeindehauses in eine Tagespflegeeinrichtung in der Espenstr.3			
BAUHERR:			
Vinzentiushaus Offenburg GmbH Prädikaturstraße 3 77652 Offenburg			
<small>Vertreten durch Herrn Döbele</small>			
ARCHITEKT:			
Thomas Kirchner Freier Architekt dwb Schwarzwaldstr. 62 77654 Offenburg			
<small>Thomas Kirchner</small>			
DARSTELLUNG:			
Grundrisse			
MASSTAB: 1:100	DATUM: 08.06.2018	PLAN-NR.: 03.2	