



Bauabschnitt I
Sanierung Nordseite
Anlage 2

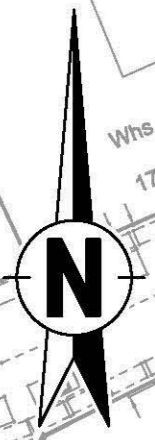

Isenmann-Anlage

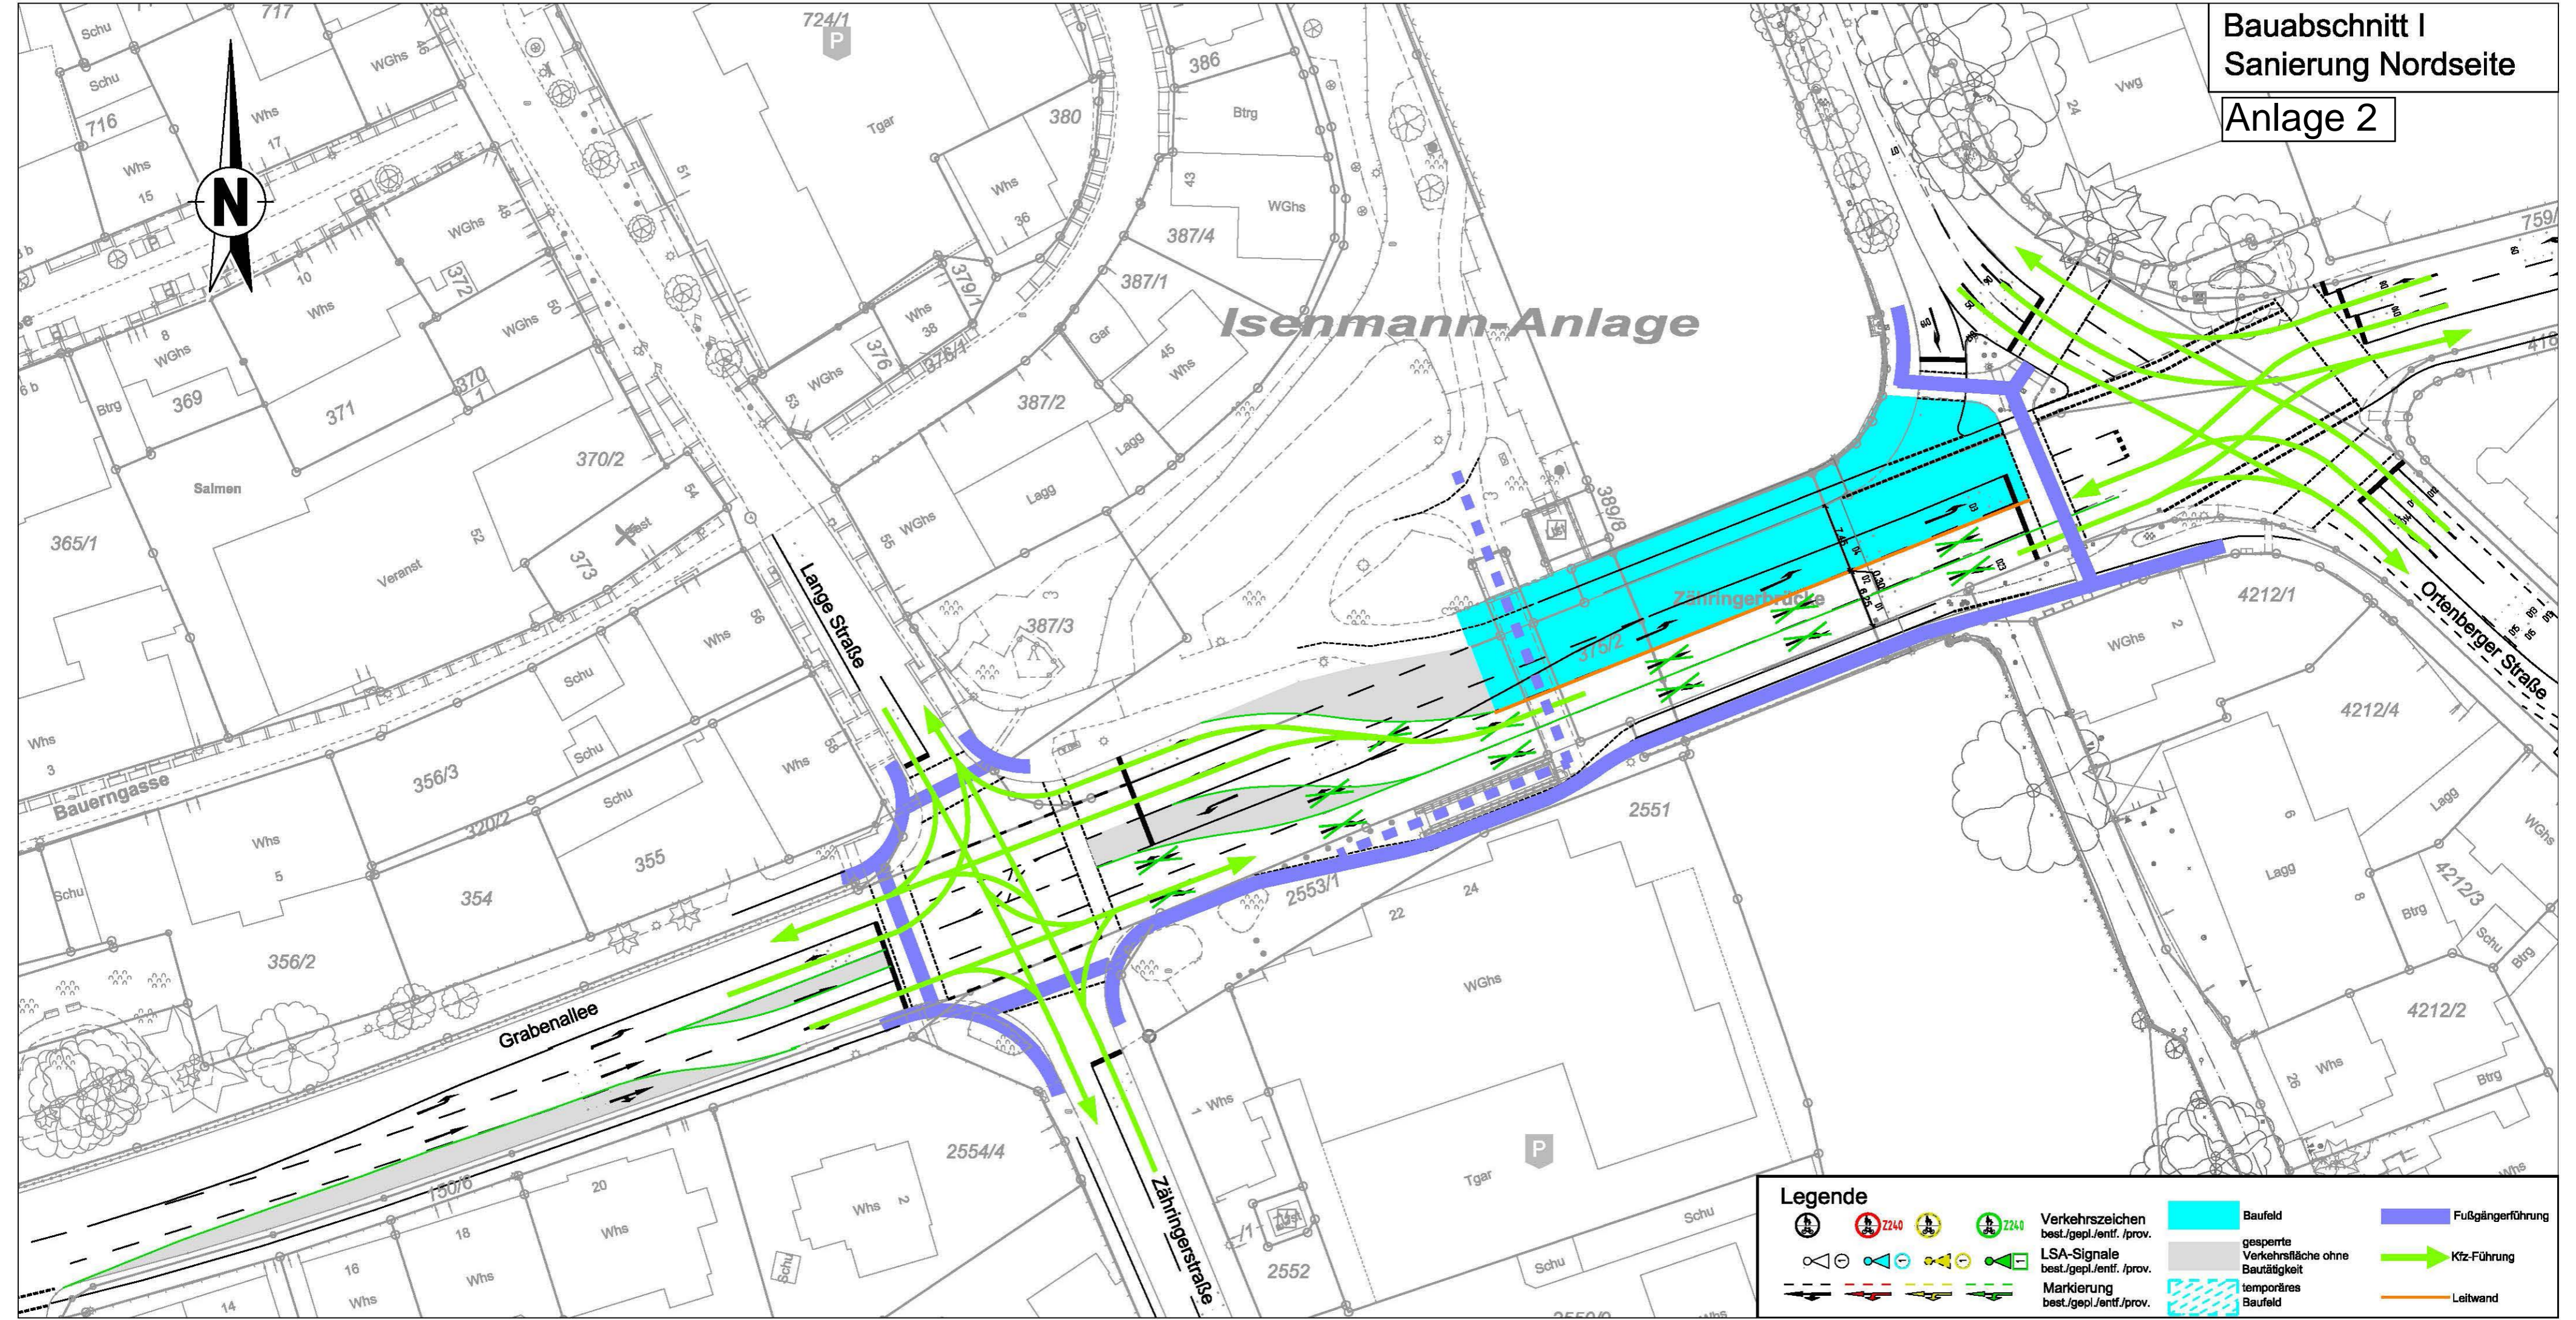

Legende

	Verkehrszeichen best./gepl./entf./prov.		Baufeld		Fußgängerführung
	LSA-Signale best./gepl./entf./prov.		gesperrte Verkehrsfläche ohne Bautätigkeit		Kfz-Führung
	Markierung best./gepl./entf./prov.		temporäres Baufeld		Leitwand