

Kellergeschoss

Nutzungsänderung einer bestehenden Gaststätte mit Büroflächen zu Ausstellungsflächen und baulicher Verbindung an den historischen "Salmen"

Lange Str. 54 + 52, 77652 Offenburg
Flst.-Nr. 373 + 370/2

BAUHERR

Stadt Offenburg, FB 5.3 Hochbau, Grünflächen,
Umweltschutz
Wilhelmstr. 12
77654 Offenburg

ARCHITEKT

Dipl.-Ing. (FH) _ Freier Architekt

FRANK-M. GRAF


Weingartenstraße 77
D-77654 Offenburg

Fon 0781_639 226 0
Fax 0781_639 226 11

www.archi-graf.de

info@archi-graf.de

MASSSTAB	1:100	PLAN-NR.	1
DATUM	01.04.2015	AUSFERTIGUNG	
PLANGRÖSSE	841x594 A1	GEZEICHNET	TH

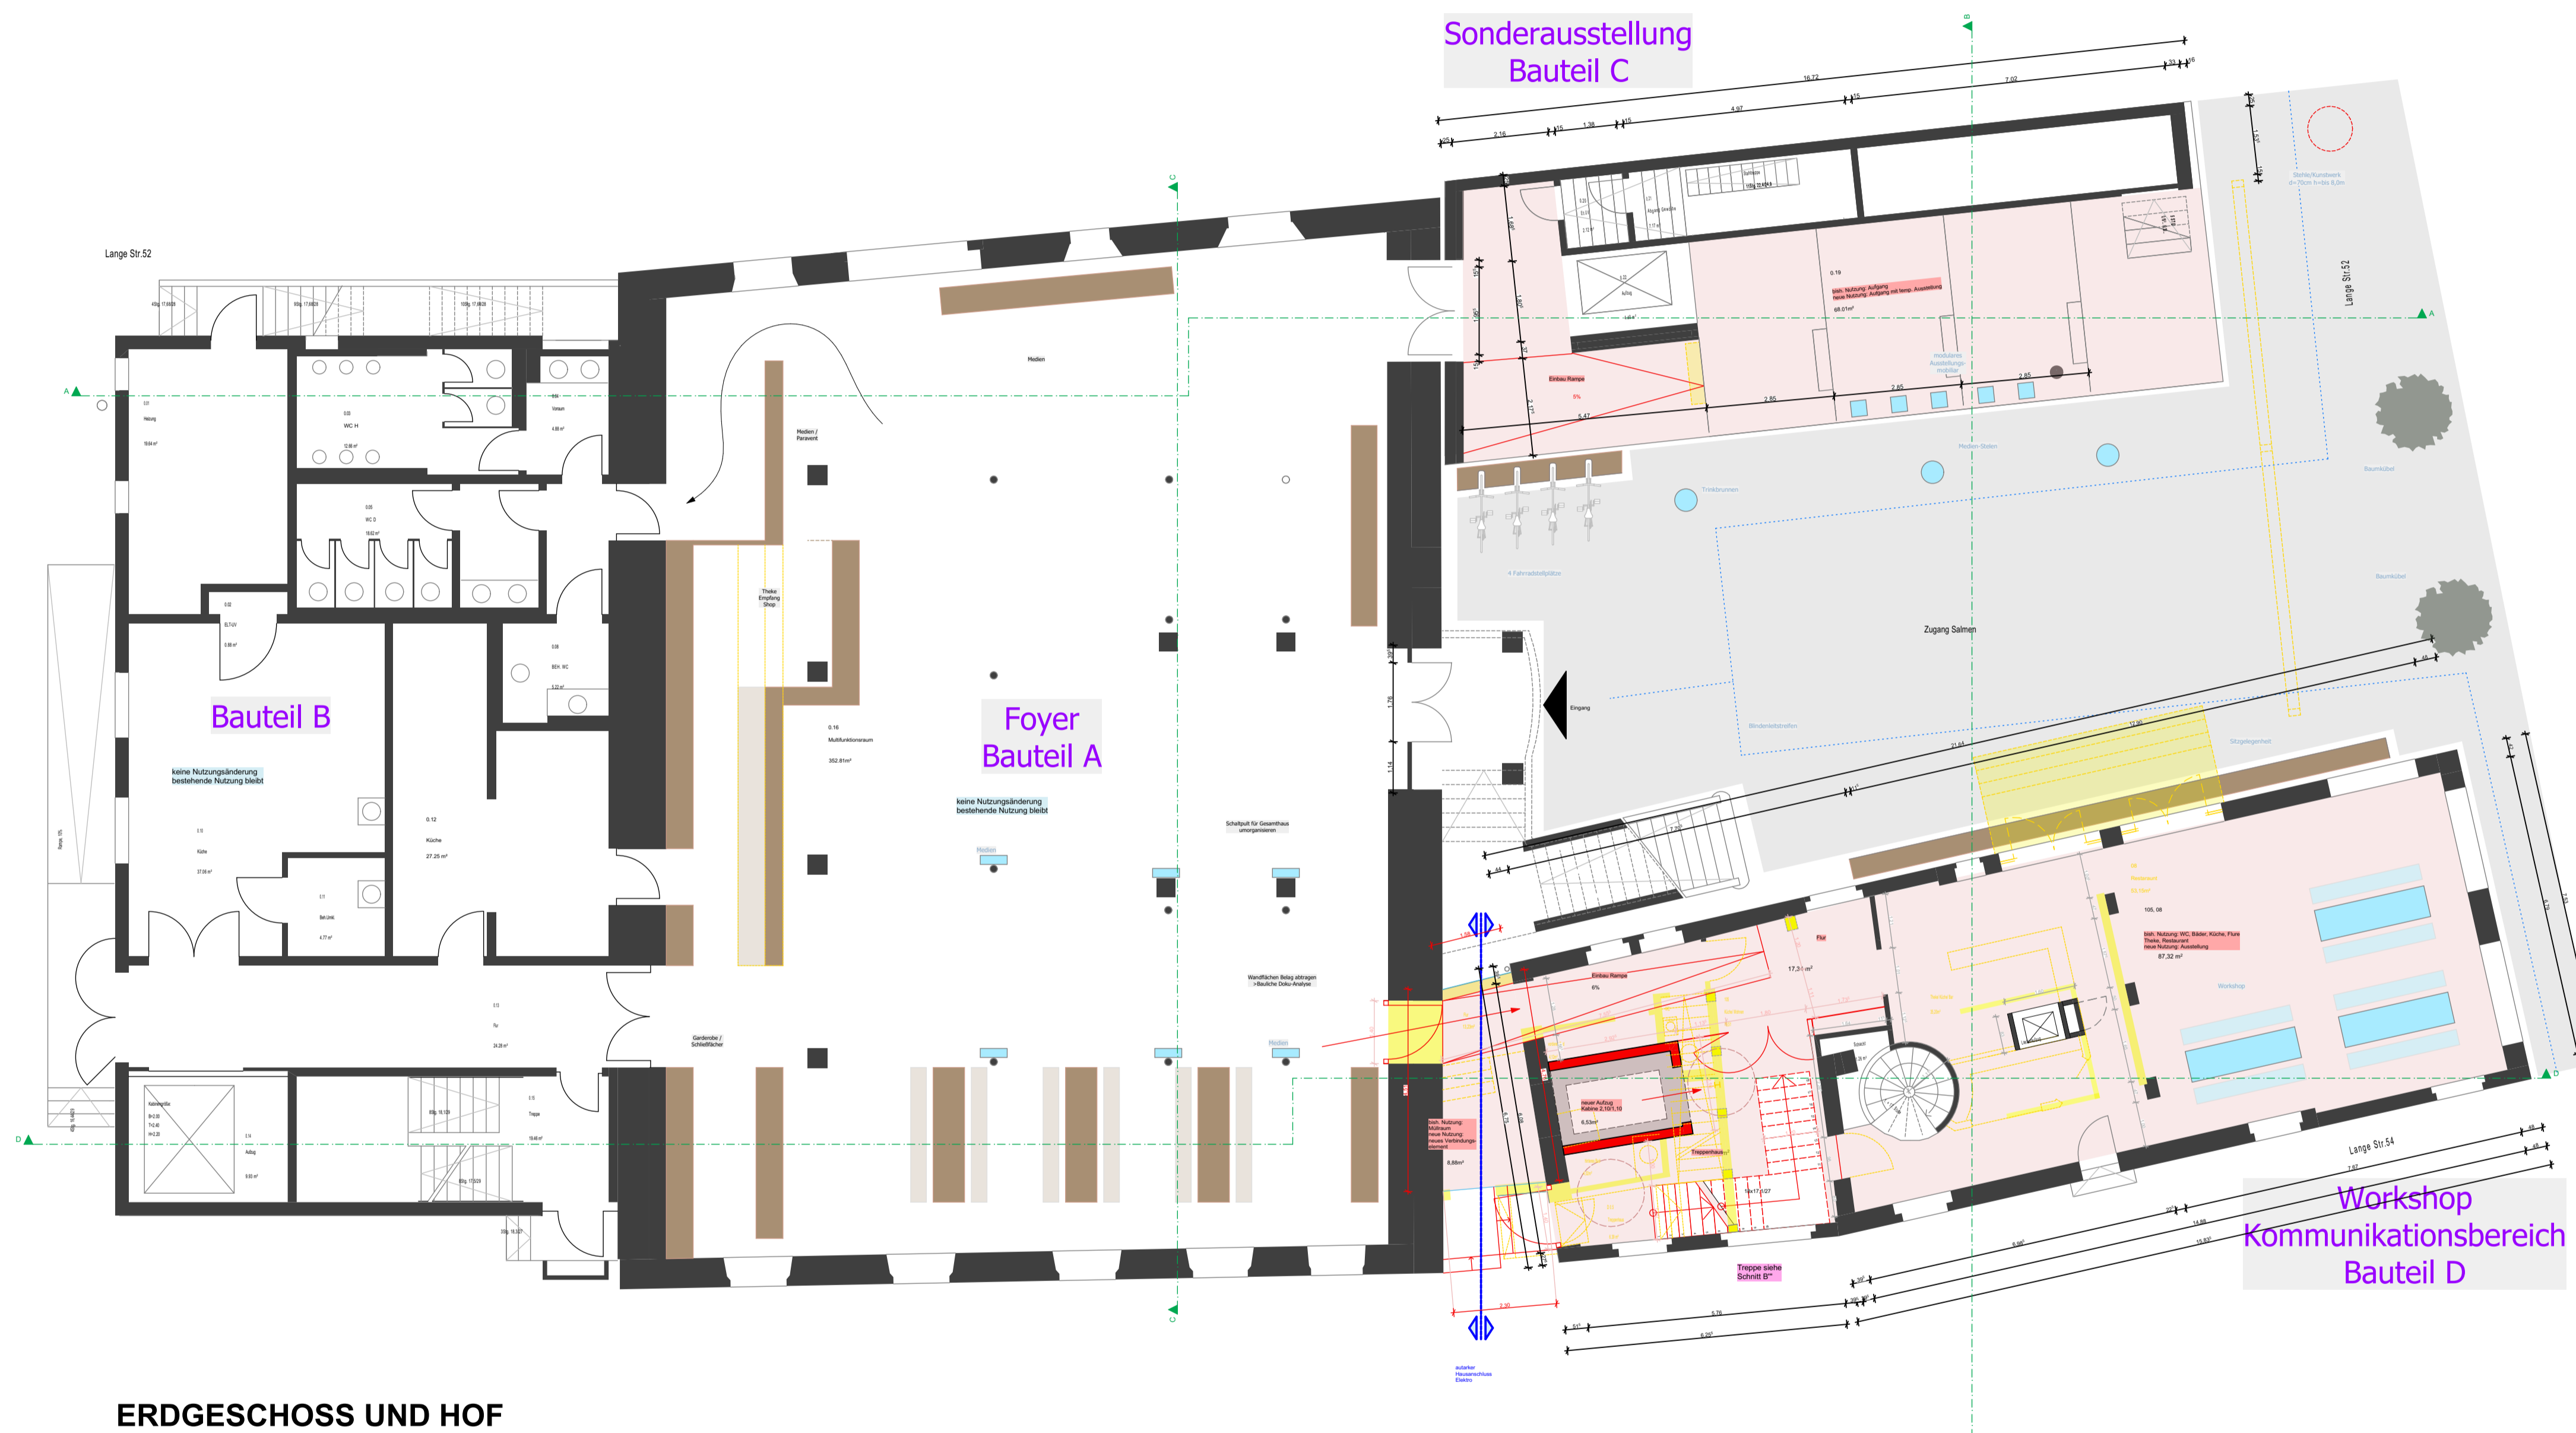

ERDGESCHOSS UND HOF

Erdgeschoss

Nutzungsänderung einer bestehenden Gaststätte mit Büroflächen zu Ausstellungsflächen und baulicher Verbindung an den historischen "Salmen"

Lange Str. 54 + 52, 77652 Offenburg
Flst.-Nr. 373 + 370/2

BAUHERR


Stadt Offenburg, FB 5.3 Hochbau, Grünflächen,
Umweltschutz
Wilhelmstr. 12
77654 Offenburg

ARCHITEKT

Dipl.-Ing. (FH) _ Freier Architekt

FRANK-M. GRAF Weingartenstraße 77
D-77654 Offenburg
Fon 0781_639 226 0
Fax 0781_639 226 11
www.archi-graf.de info@archi-graf.de

MASSSTAB	1:100	PLAN-NR.	2
DATUM	01.04.2015	AUSFERTIGUNG	
PLANGRÖSSE	841x594 A1	GEZEICHNET	TH

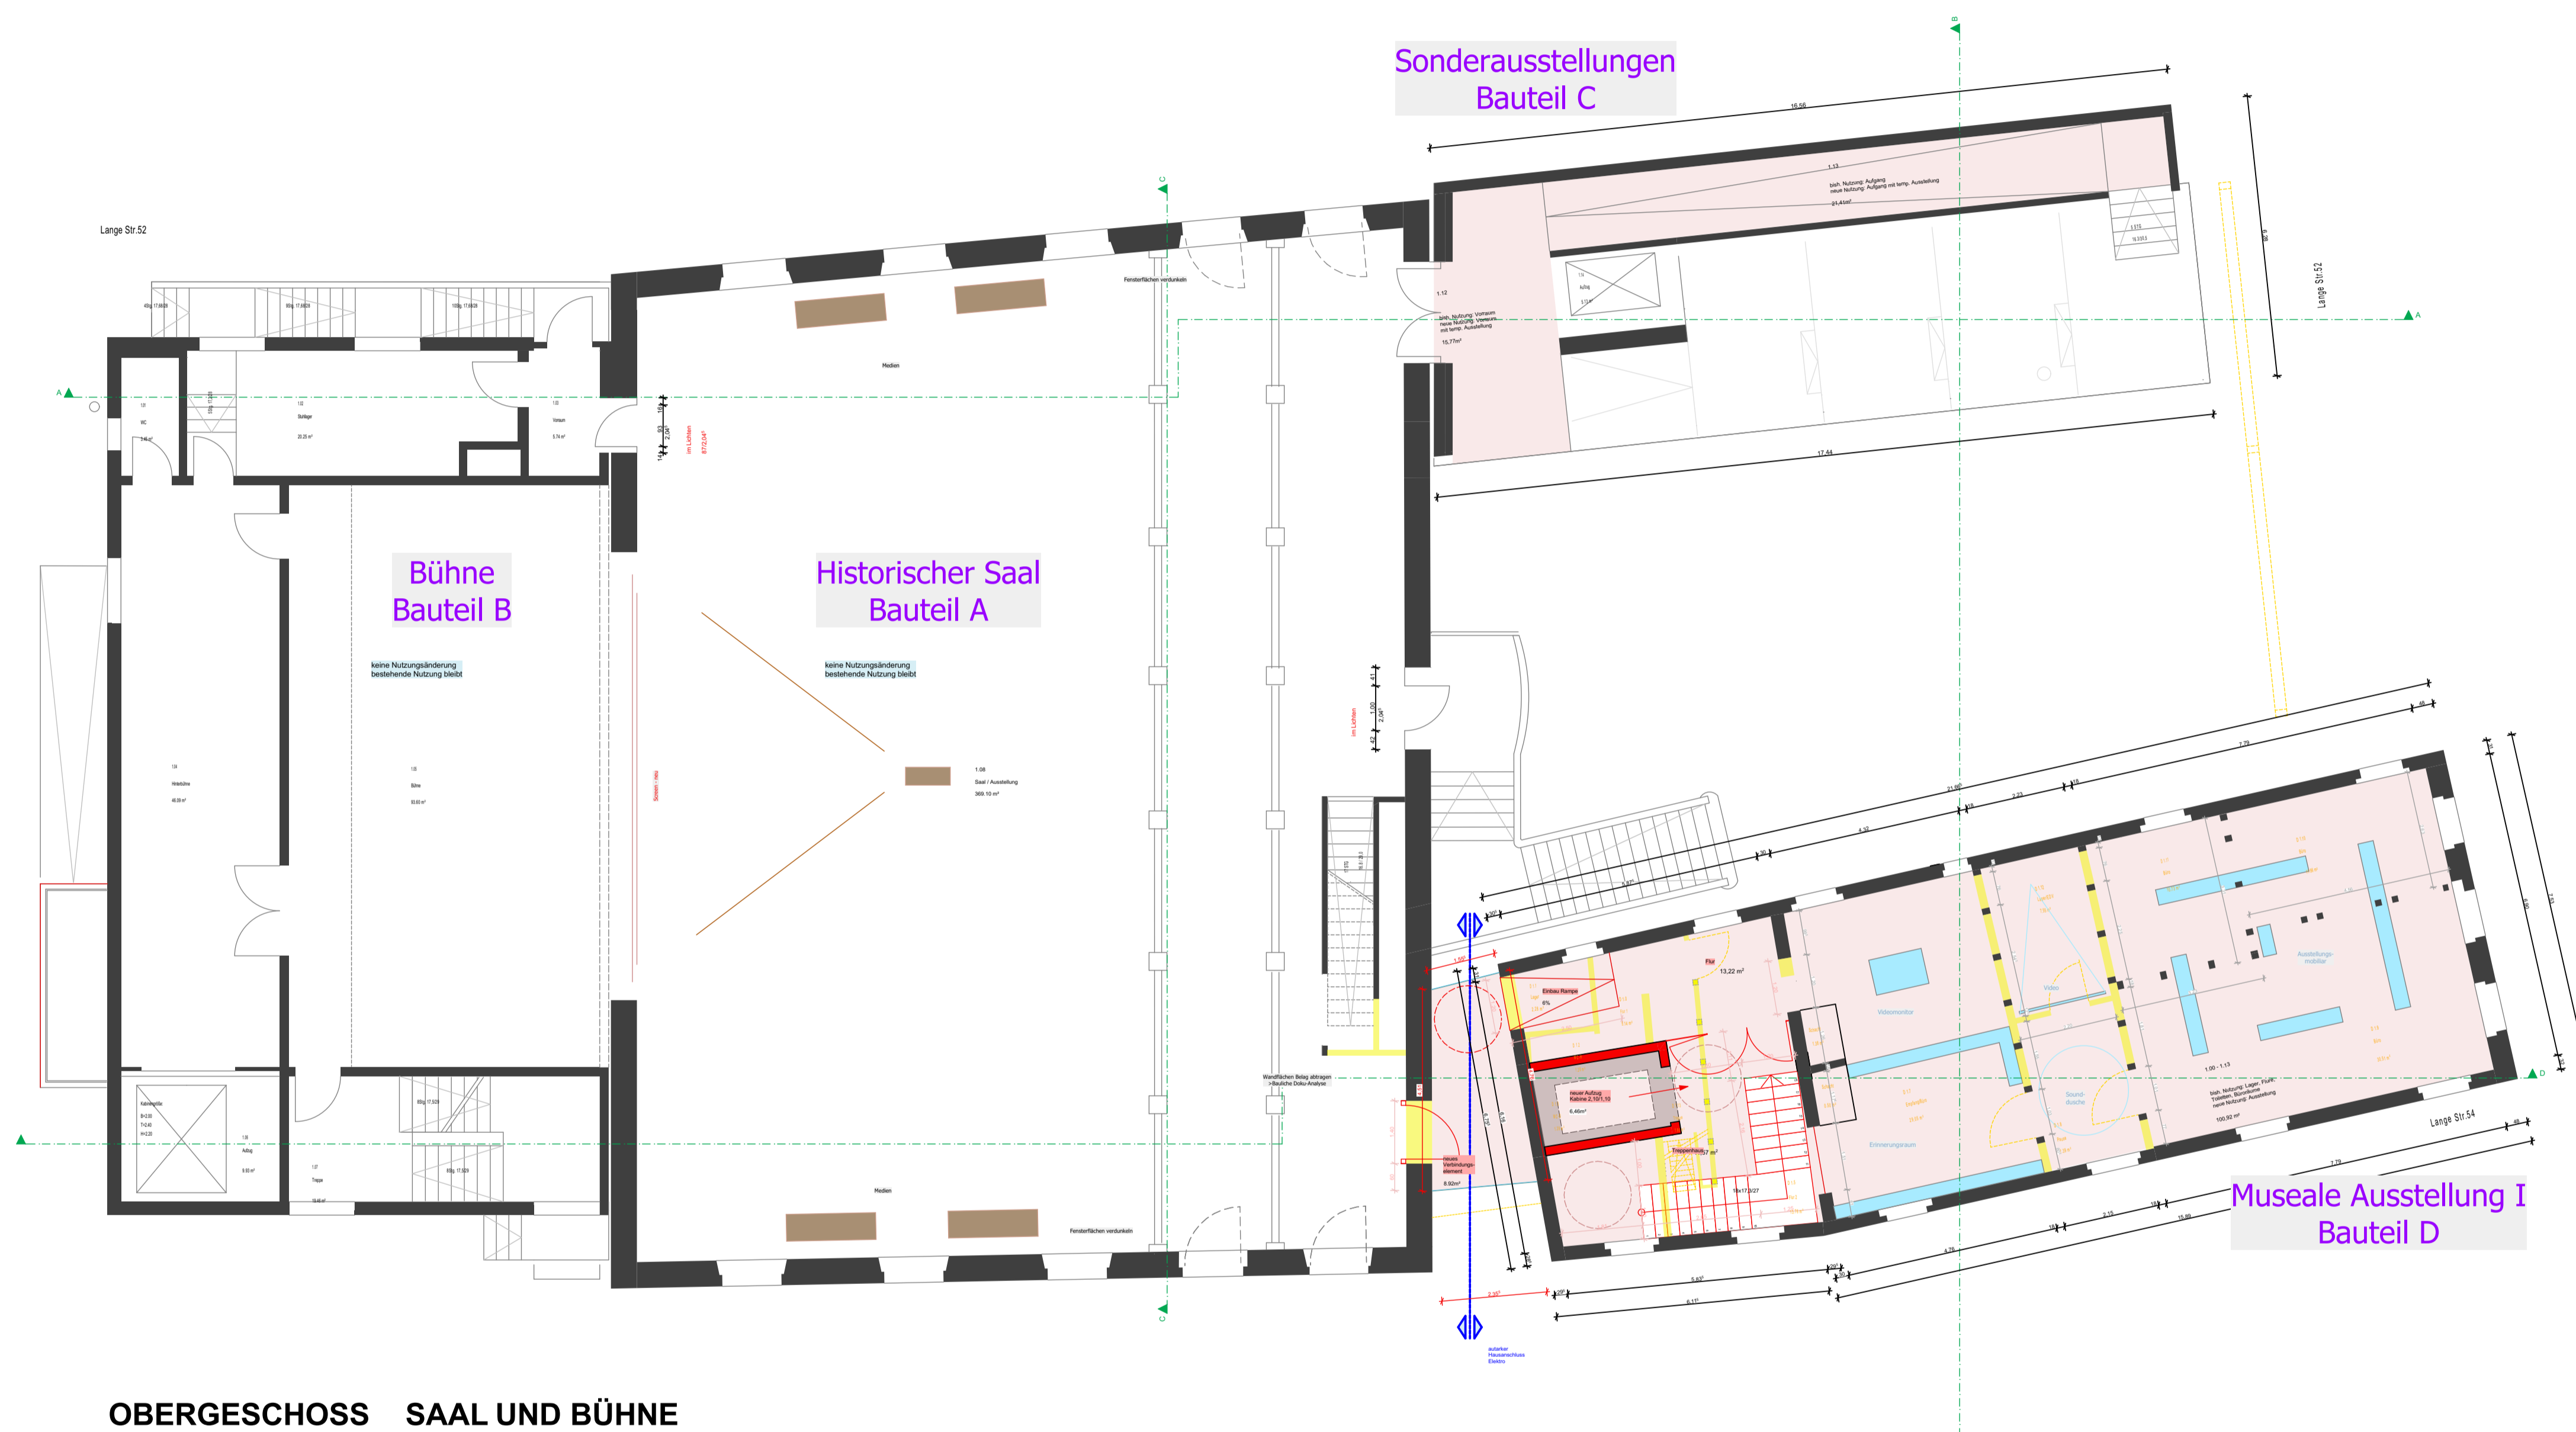

OBERGESCHOSS SAAL UND BÜHNE

Obergeschoss

Nutzungsänderung einer bestehenden Gaststätte mit Büroflächen zu Ausstellungsflächen und baulicher Verbindung an den historischen "Salmen"

Lange Str. 54 + 52, 77652 Offenburg
Flst.-Nr. 373 + 370/2

BAUHERR


Stadt Offenburg, FB 5.3 Hochbau, Grünflächen,
Umweltschutz
Wilhelmstr. 12
77654 Offenburg

ARCHITEKT

Dipl.-Ing. (FH) _ Freier Architekt

FRANK-M. GRAF Weingartenstraße 77
D-77654 Offenburg
Fon 0781_639 226 0
Fax 0781_639 226 11
www.archi-graf.de info@archi-graf.de

MASSSTAB	1:100	PLAN-NR.	3
DATUM	01.04.2015	AUSFERTIGUNG	
PLANGRÖSSE	841x594 A1	GEZEICHNET	TH

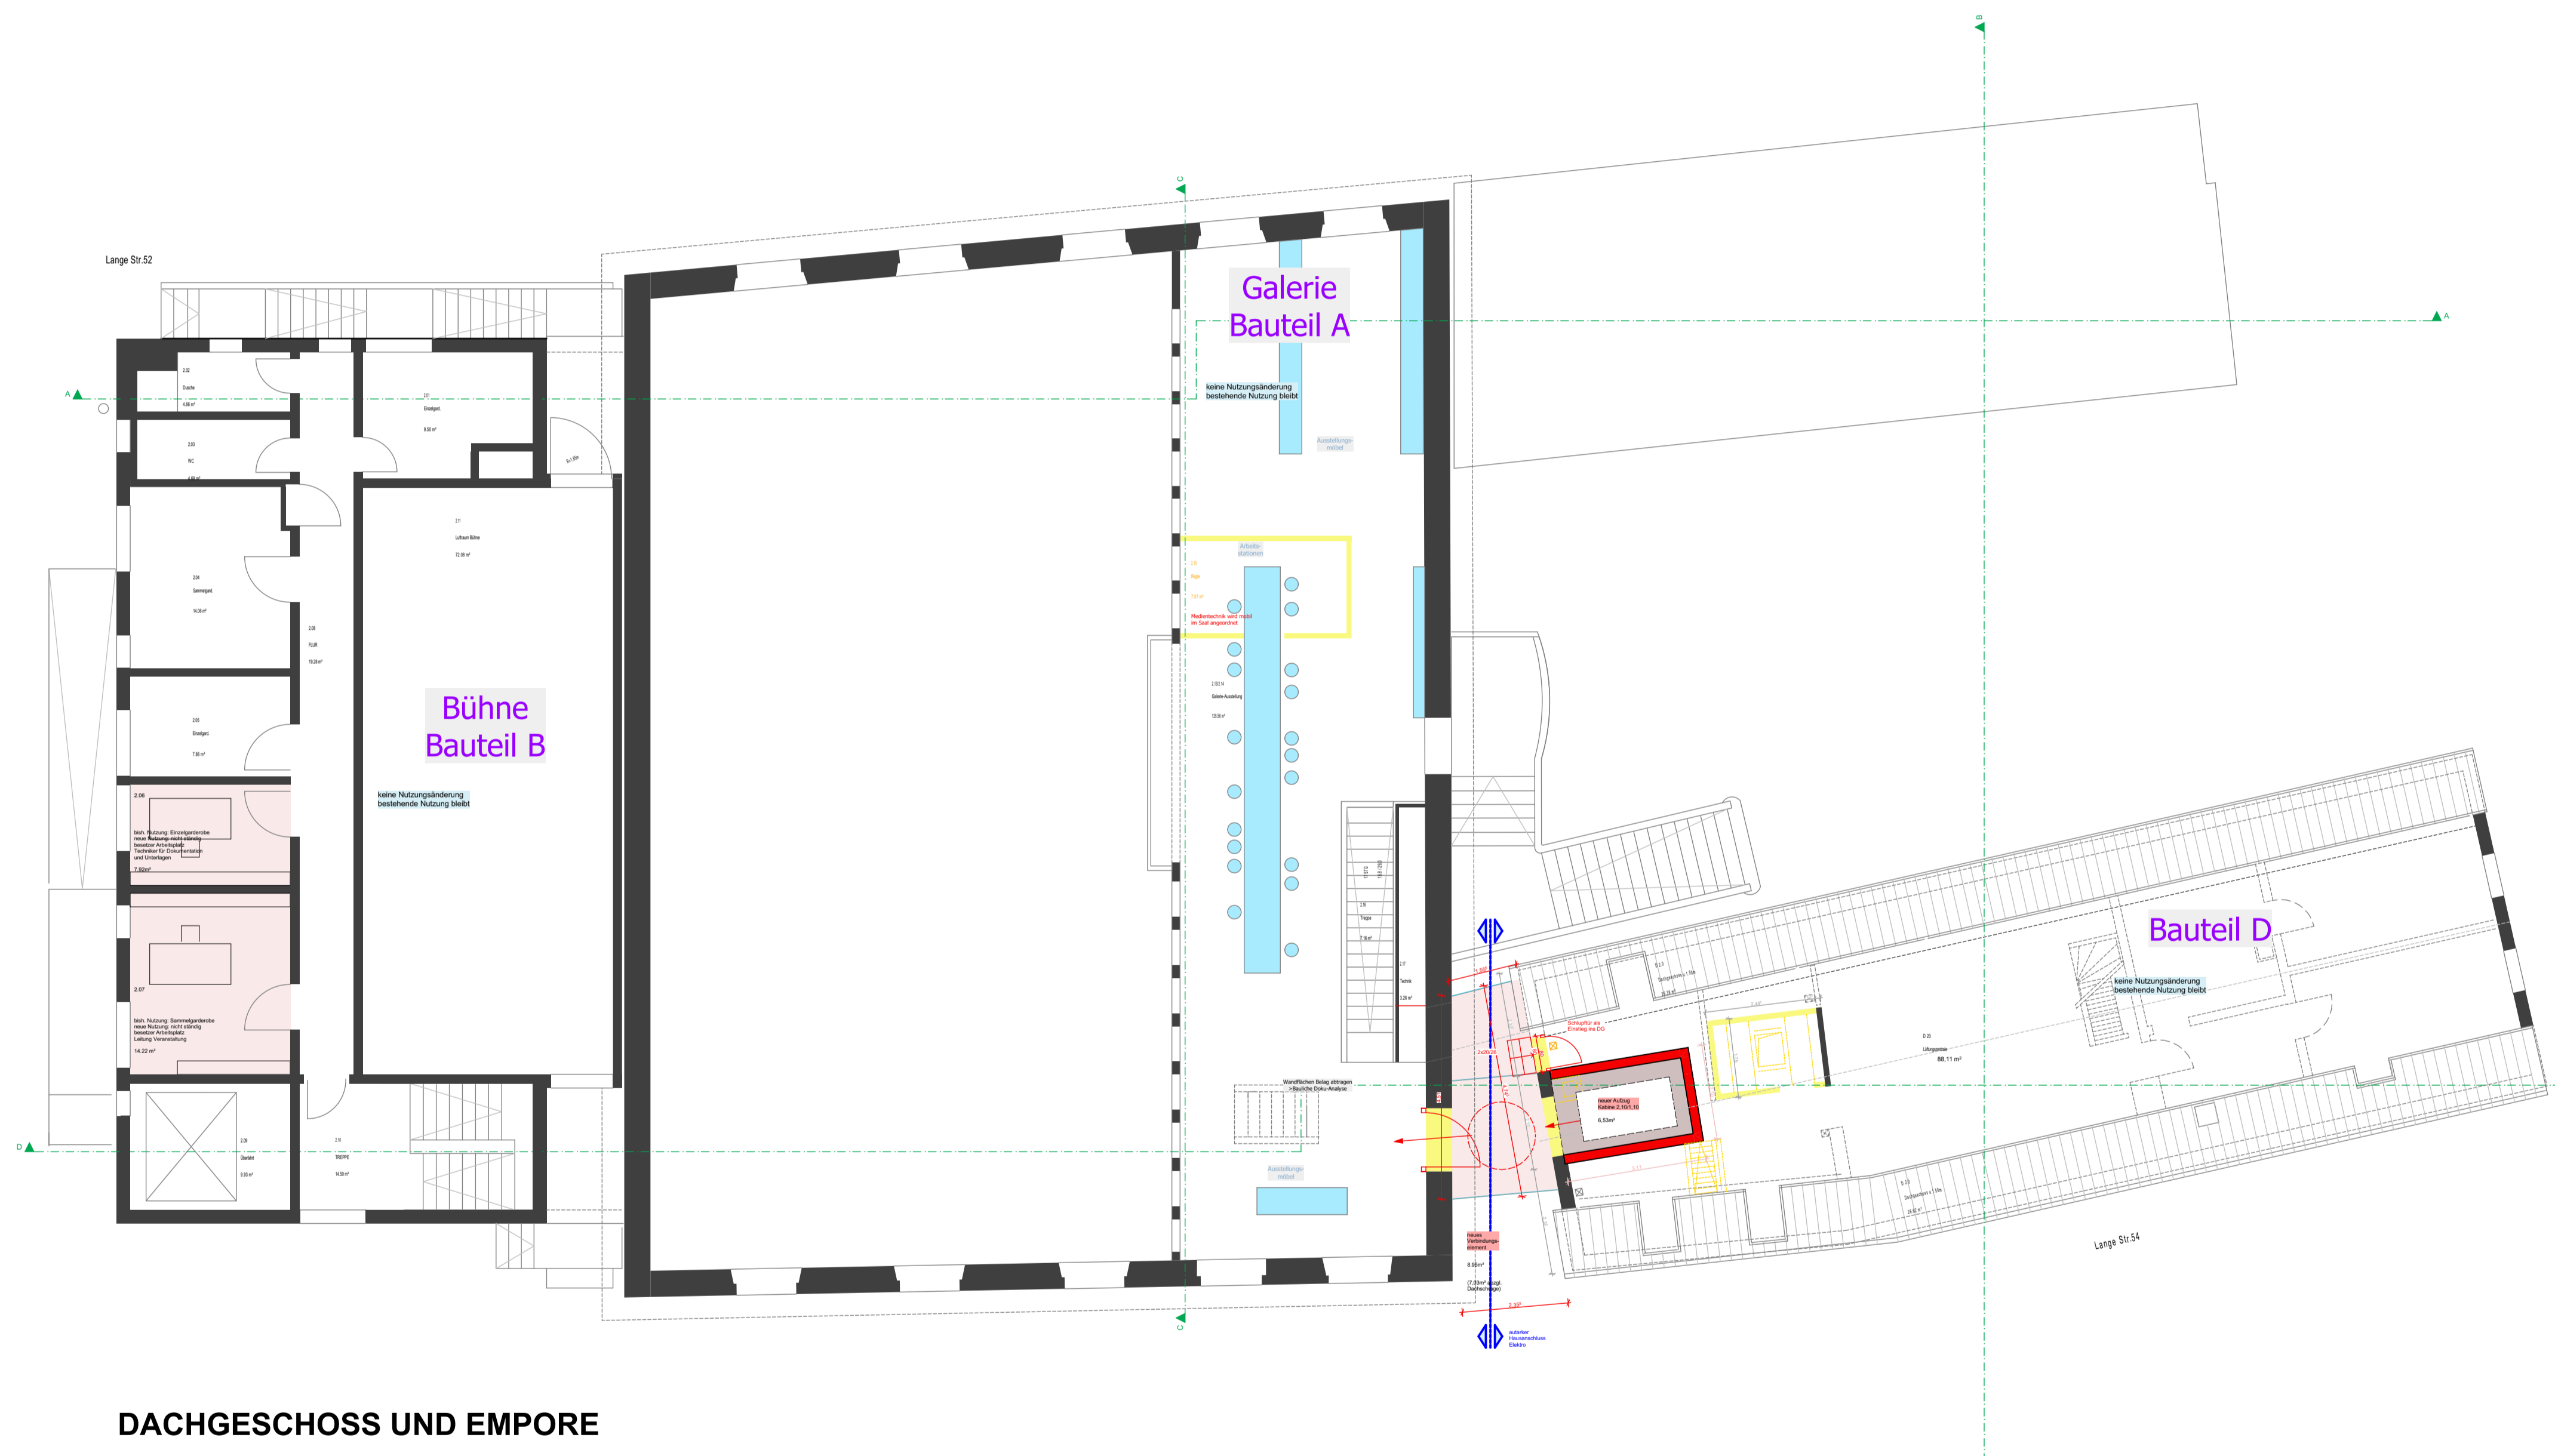

DACHGESCHOSS UND EMPORE

Dachgeschoss

Nutzungsänderung einer bestehenden Gaststätte mit Büroflächen zu Ausstellungsflächen und baulicher Verbindung an den historischen "Salmen"

Lange Str. 54 + 52, 77652 Offenburg
Flst.-Nr. 373 + 370/2

BAUHERR


Stadt Offenburg, FB 5.3 Hochbau, Grünflächen,
Umweltschutz
Wilhelmstr. 12
77654 Offenburg

ARCHITEKT

Dipl.-Ing. (FH) _ Freier Architekt


FRANK-M. GRAF Weingartenstraße 77
D-77654 Offenburg
Fon 0781_639 226 0
Fax 0781_639 226 11
www.archi-graf.de info@archi-graf.de

MASSSTAB	1:100	PLAN-NR.	4
DATUM	01.04.2015	AUSFERTIGUNG	
PLANGRÖSSE	841x594 A1	GEZEICHNET	TH

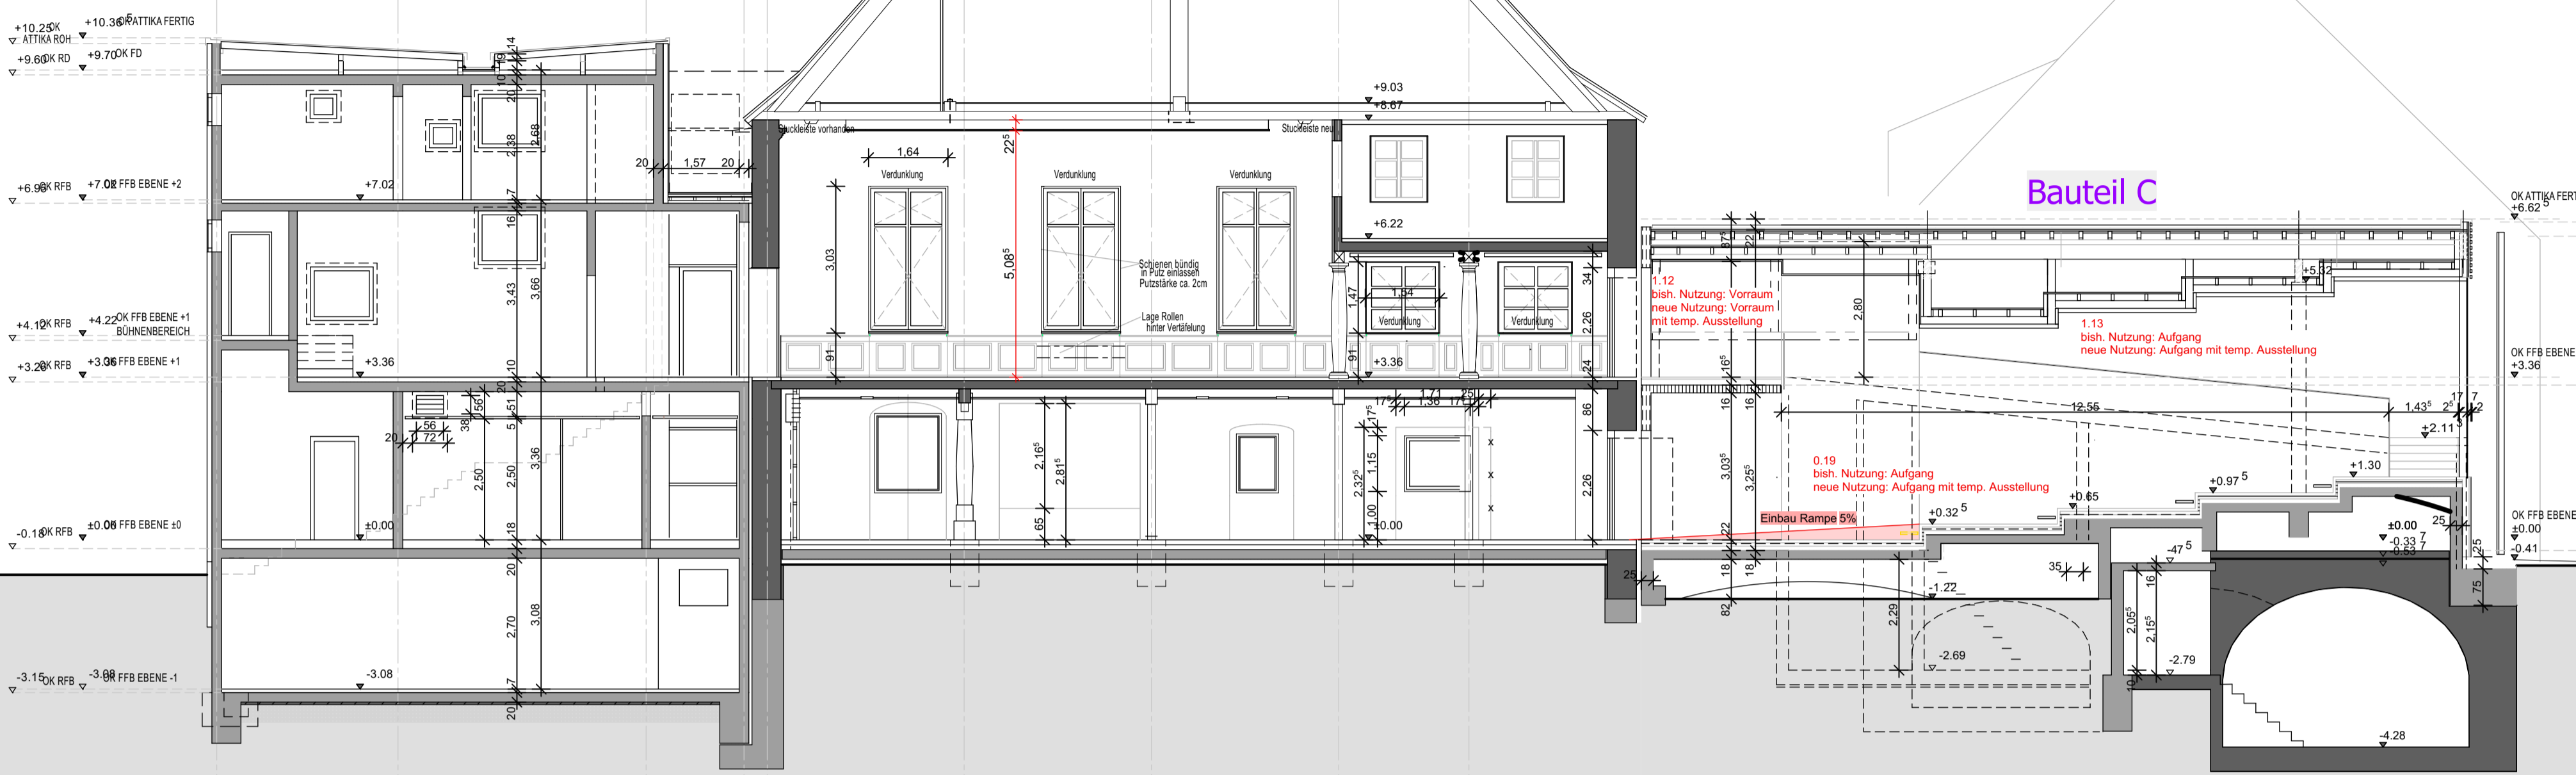


SCHNITT A-A


SCHNITT A-A

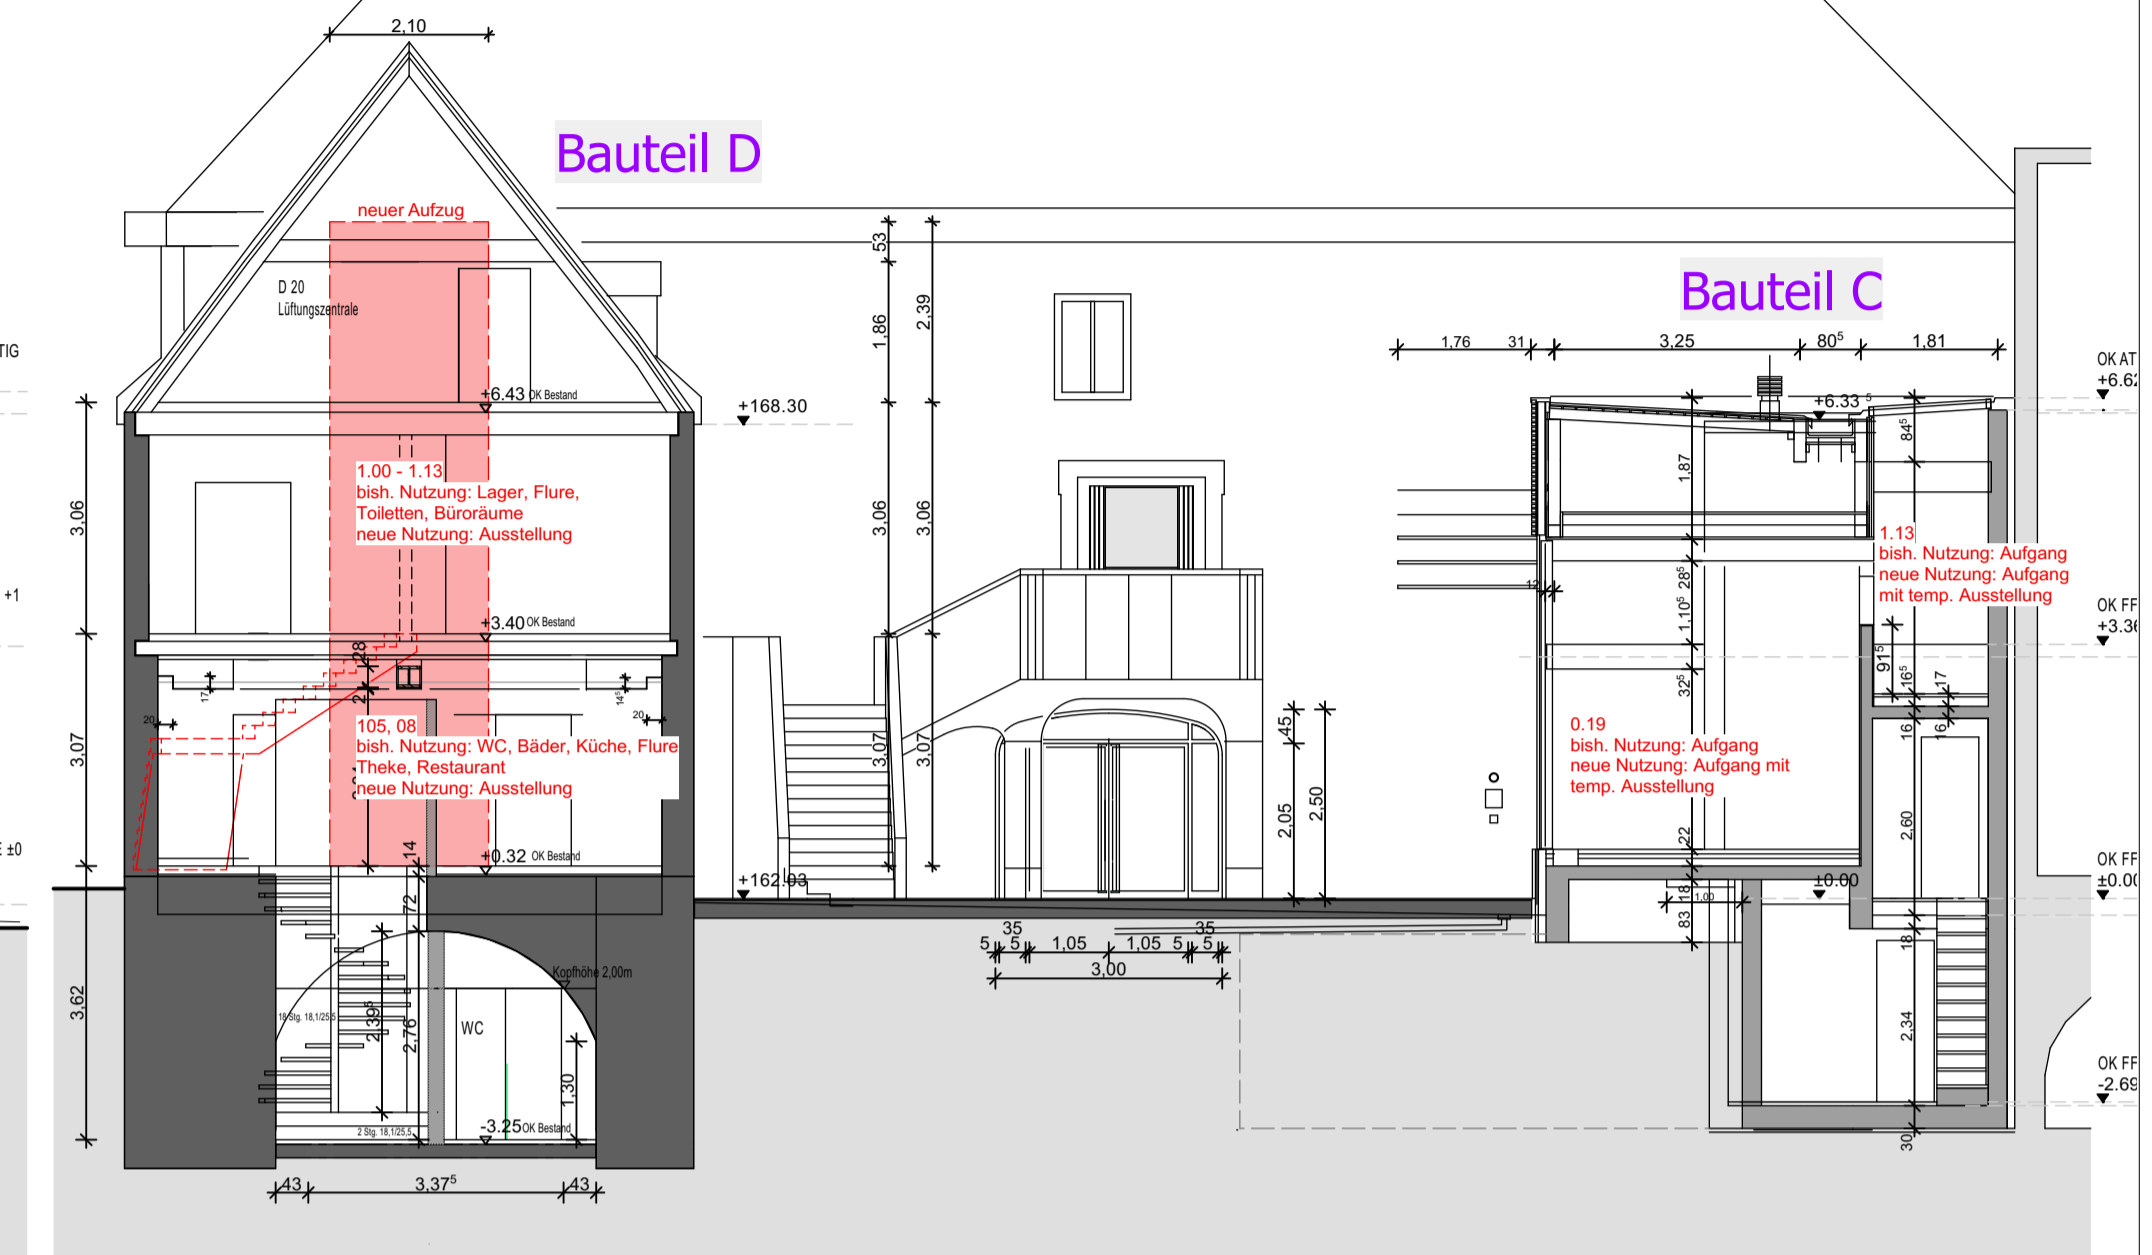

SCHNITT B-B

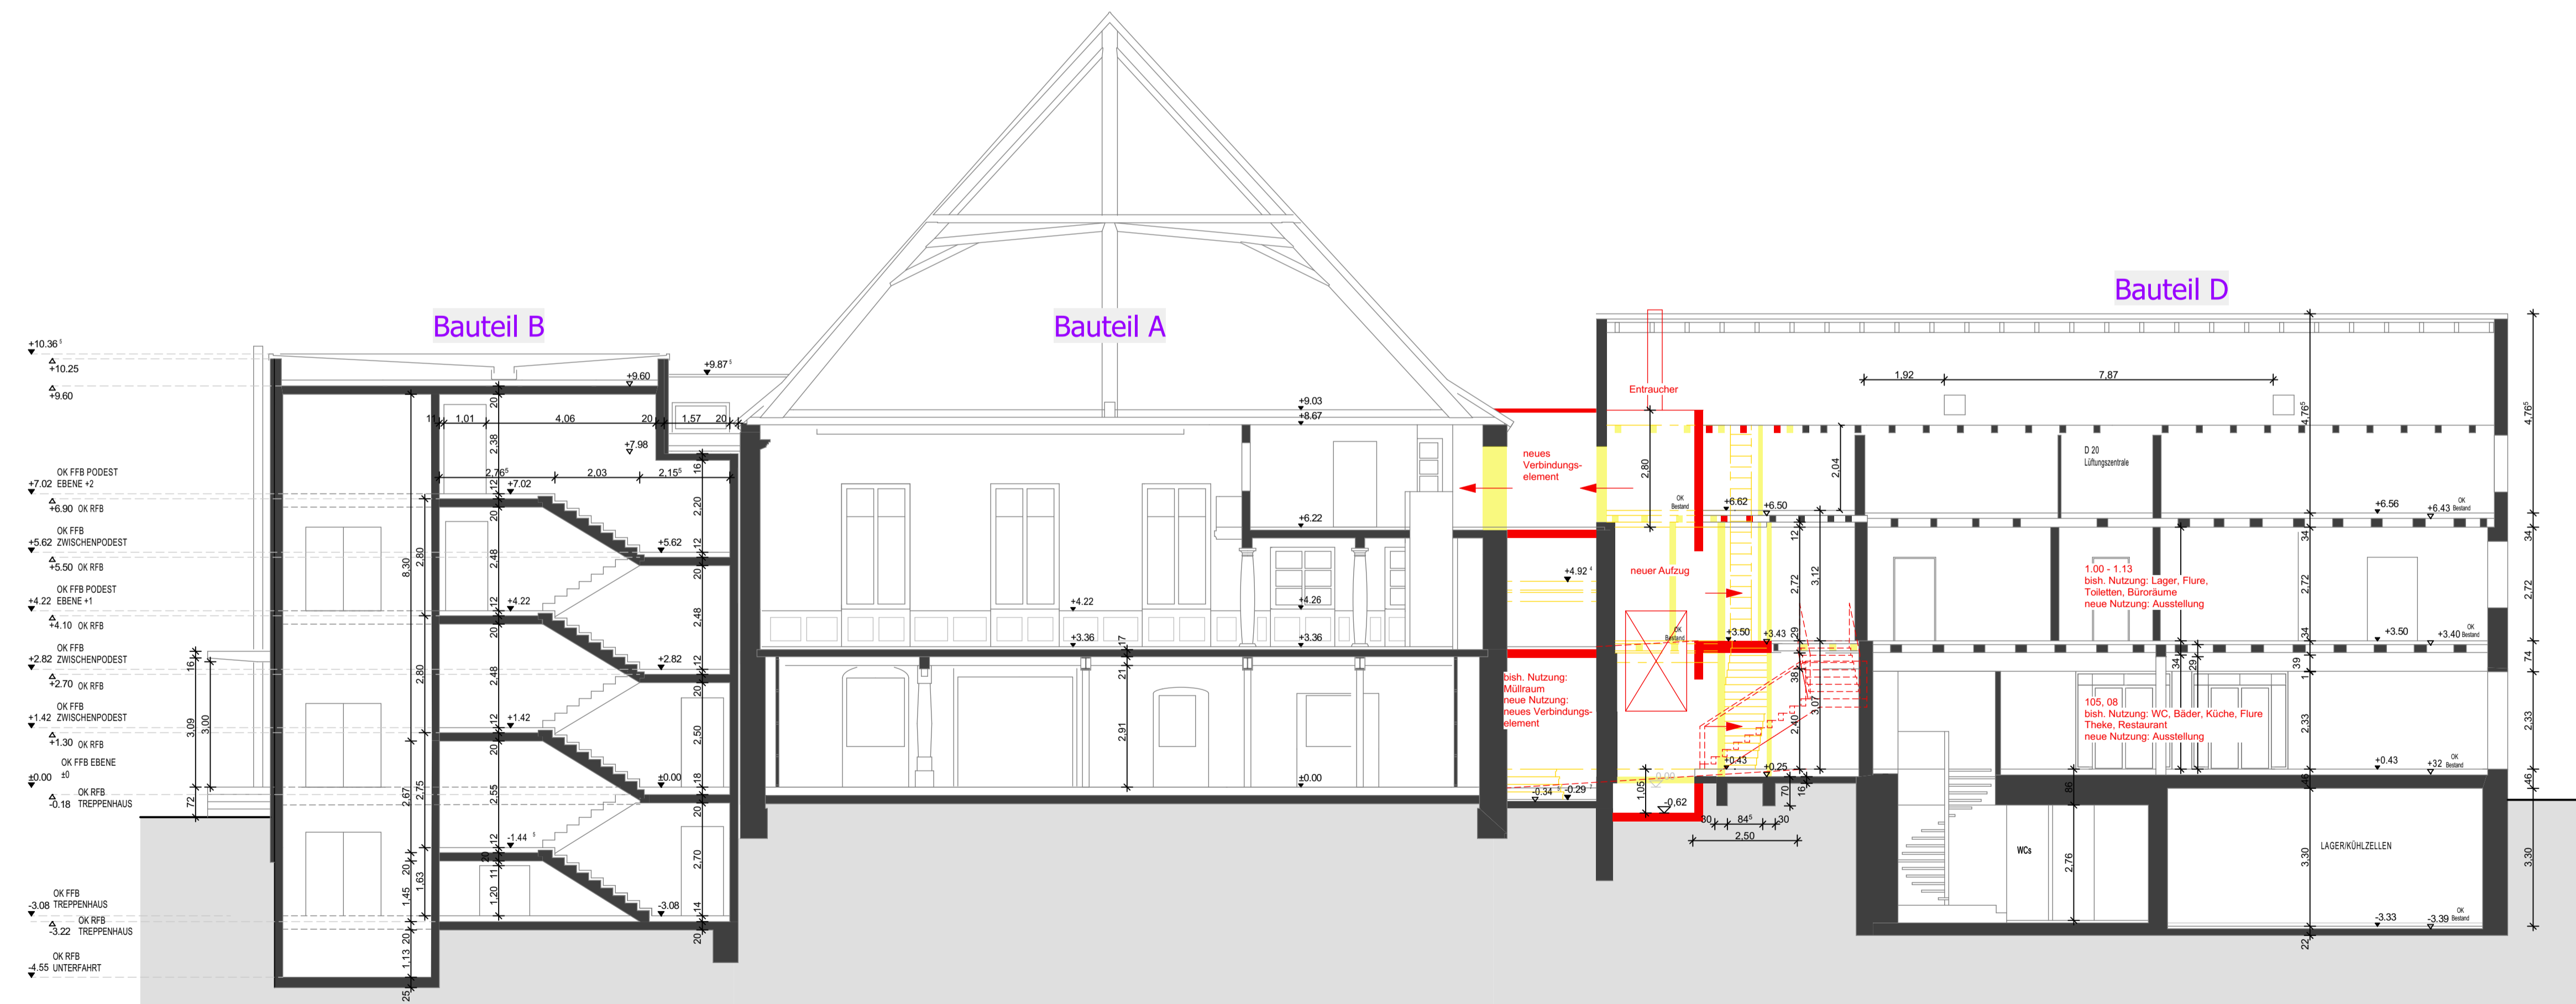

SCHNITT D-D

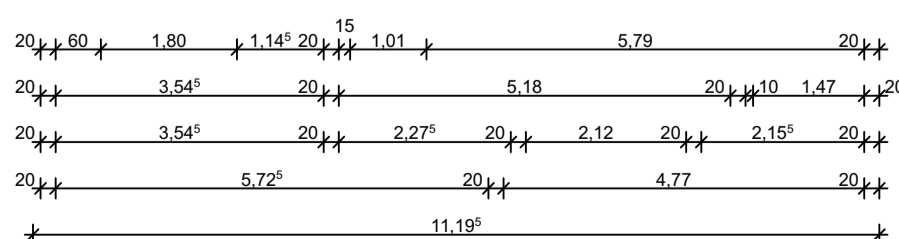

Schnitte

Nutzungsänderung einer bestehenden Gaststätte mit Büroflächen zu Ausstellungsflächen und baulicher Verbindung an den historischen "Salmen"

Lange Str. 54 + 52, 77652 Offenburg
Flst.-Nr. 373 + 370/2

BAUHERR

Stadt Offenburg, FB 5.3 Hochbau, Grünflächen,
Umweltschutz
Wilhelmstr. 12
77654 Offenburg

ARCHITEKT

Dipl.-Ing. (FH) _ Freier Architekt

FRANK-M. GRAF

Weingartenstraße 77
D-77654 Offenburg

Fon 0781_639 226 0

Fax 0781_639 226 11


www.archi-graf.de

info@archi-graf.de

MASSSTAB	1:100	PLAN-NR.	5
DATUM	01.04.2015	AUSFERTIGUNG	
PLANGRÖSSE	841x594 A1	GEZEICHNET	TH




ANSICHT SÜD-OST

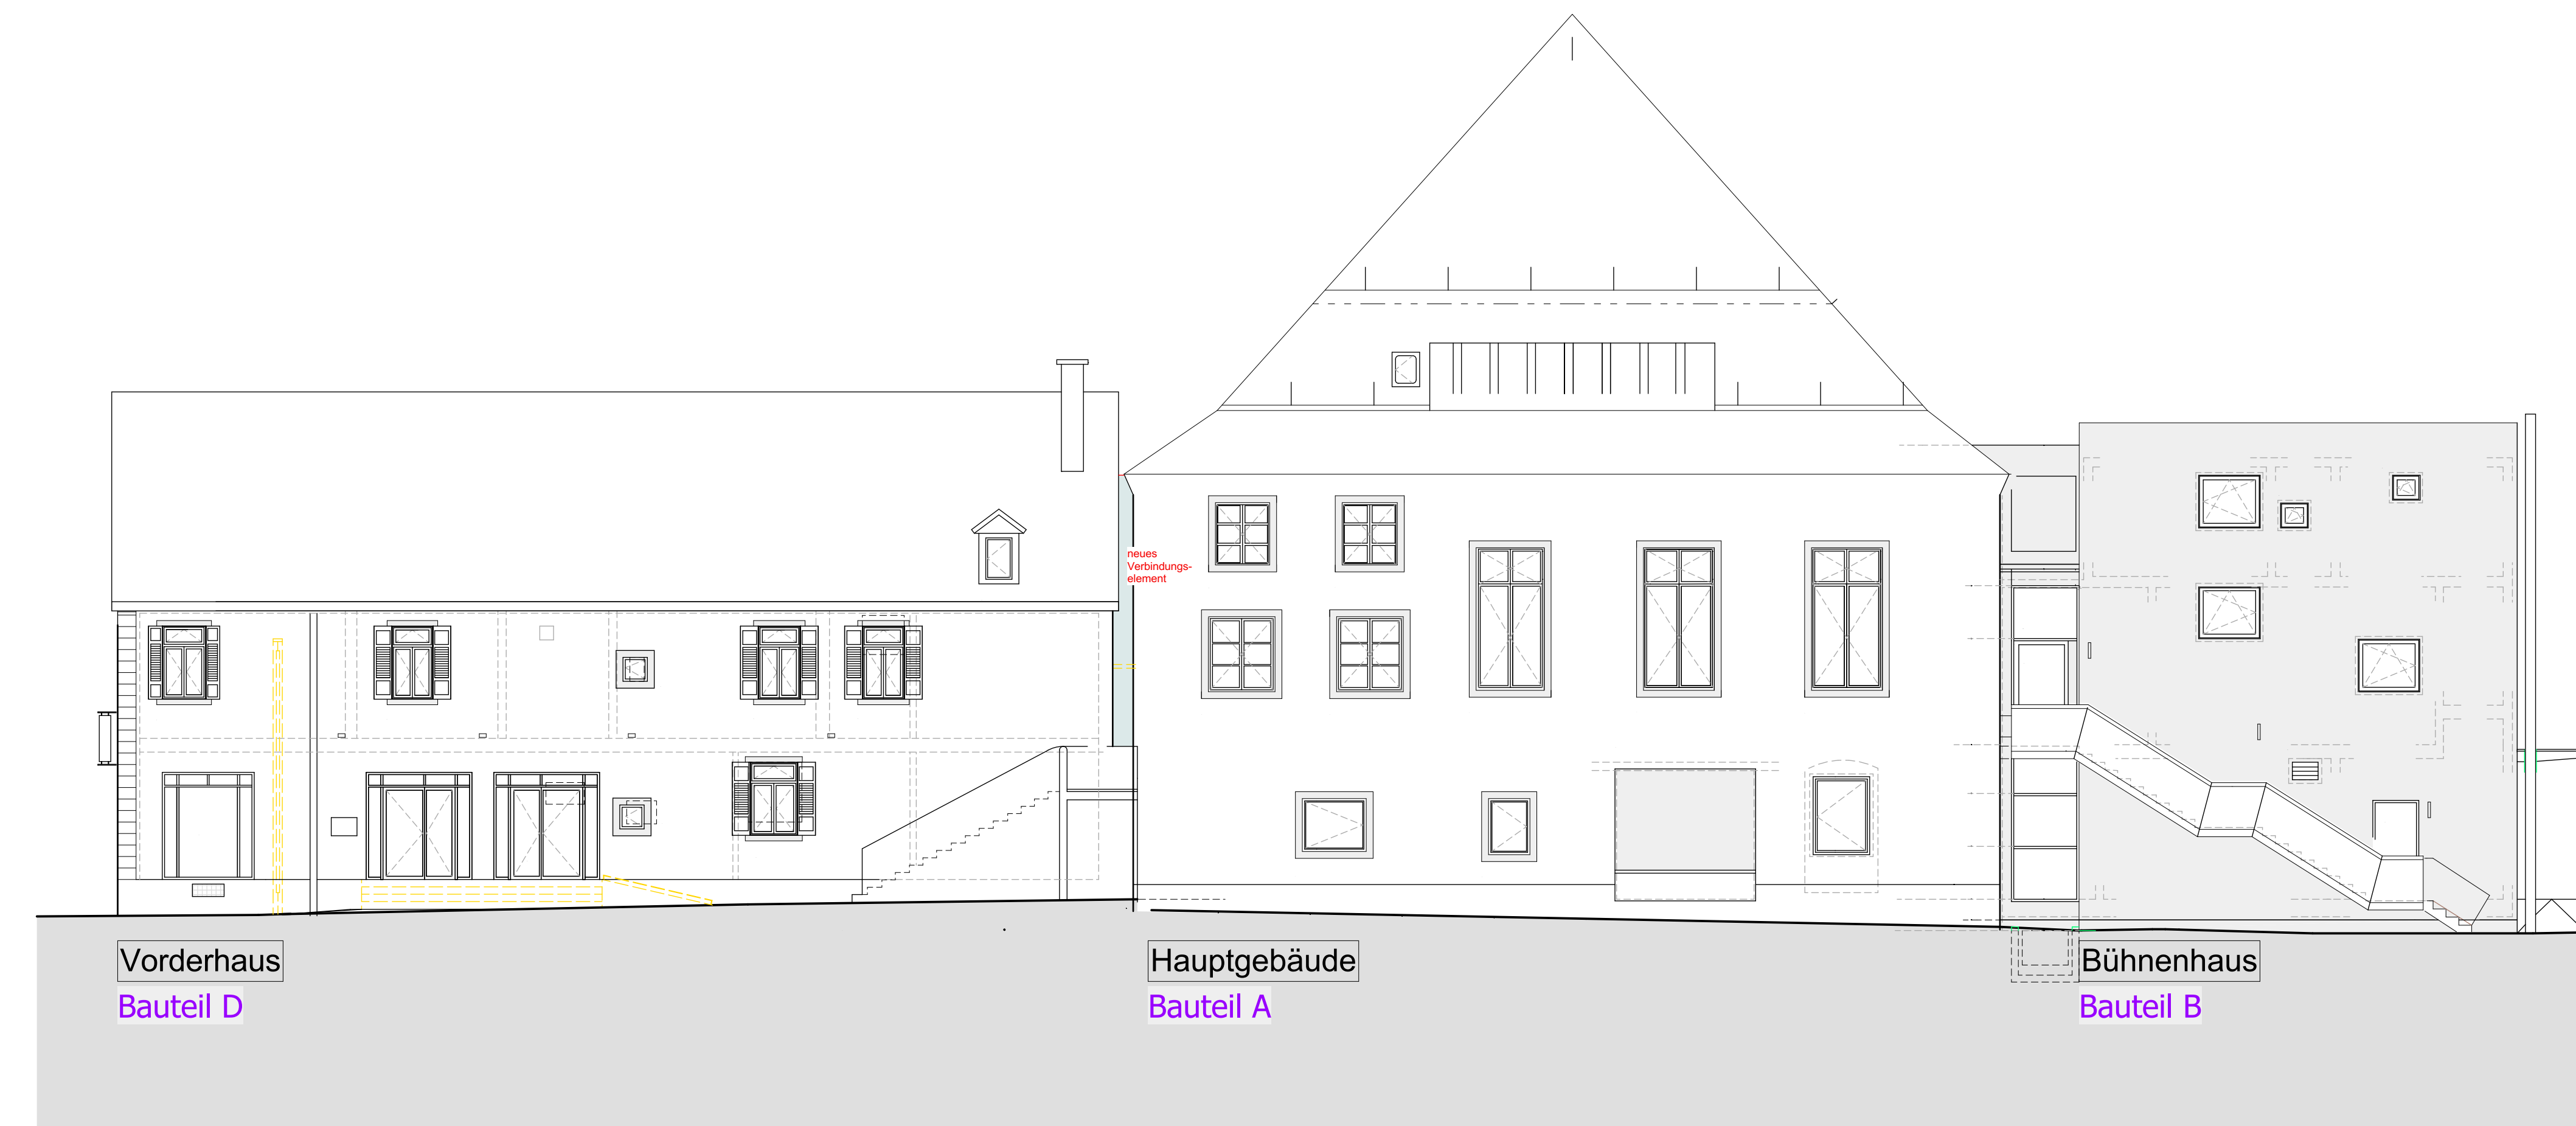

ANSICHT NORD-WEST



ANSICHT NORD-OST

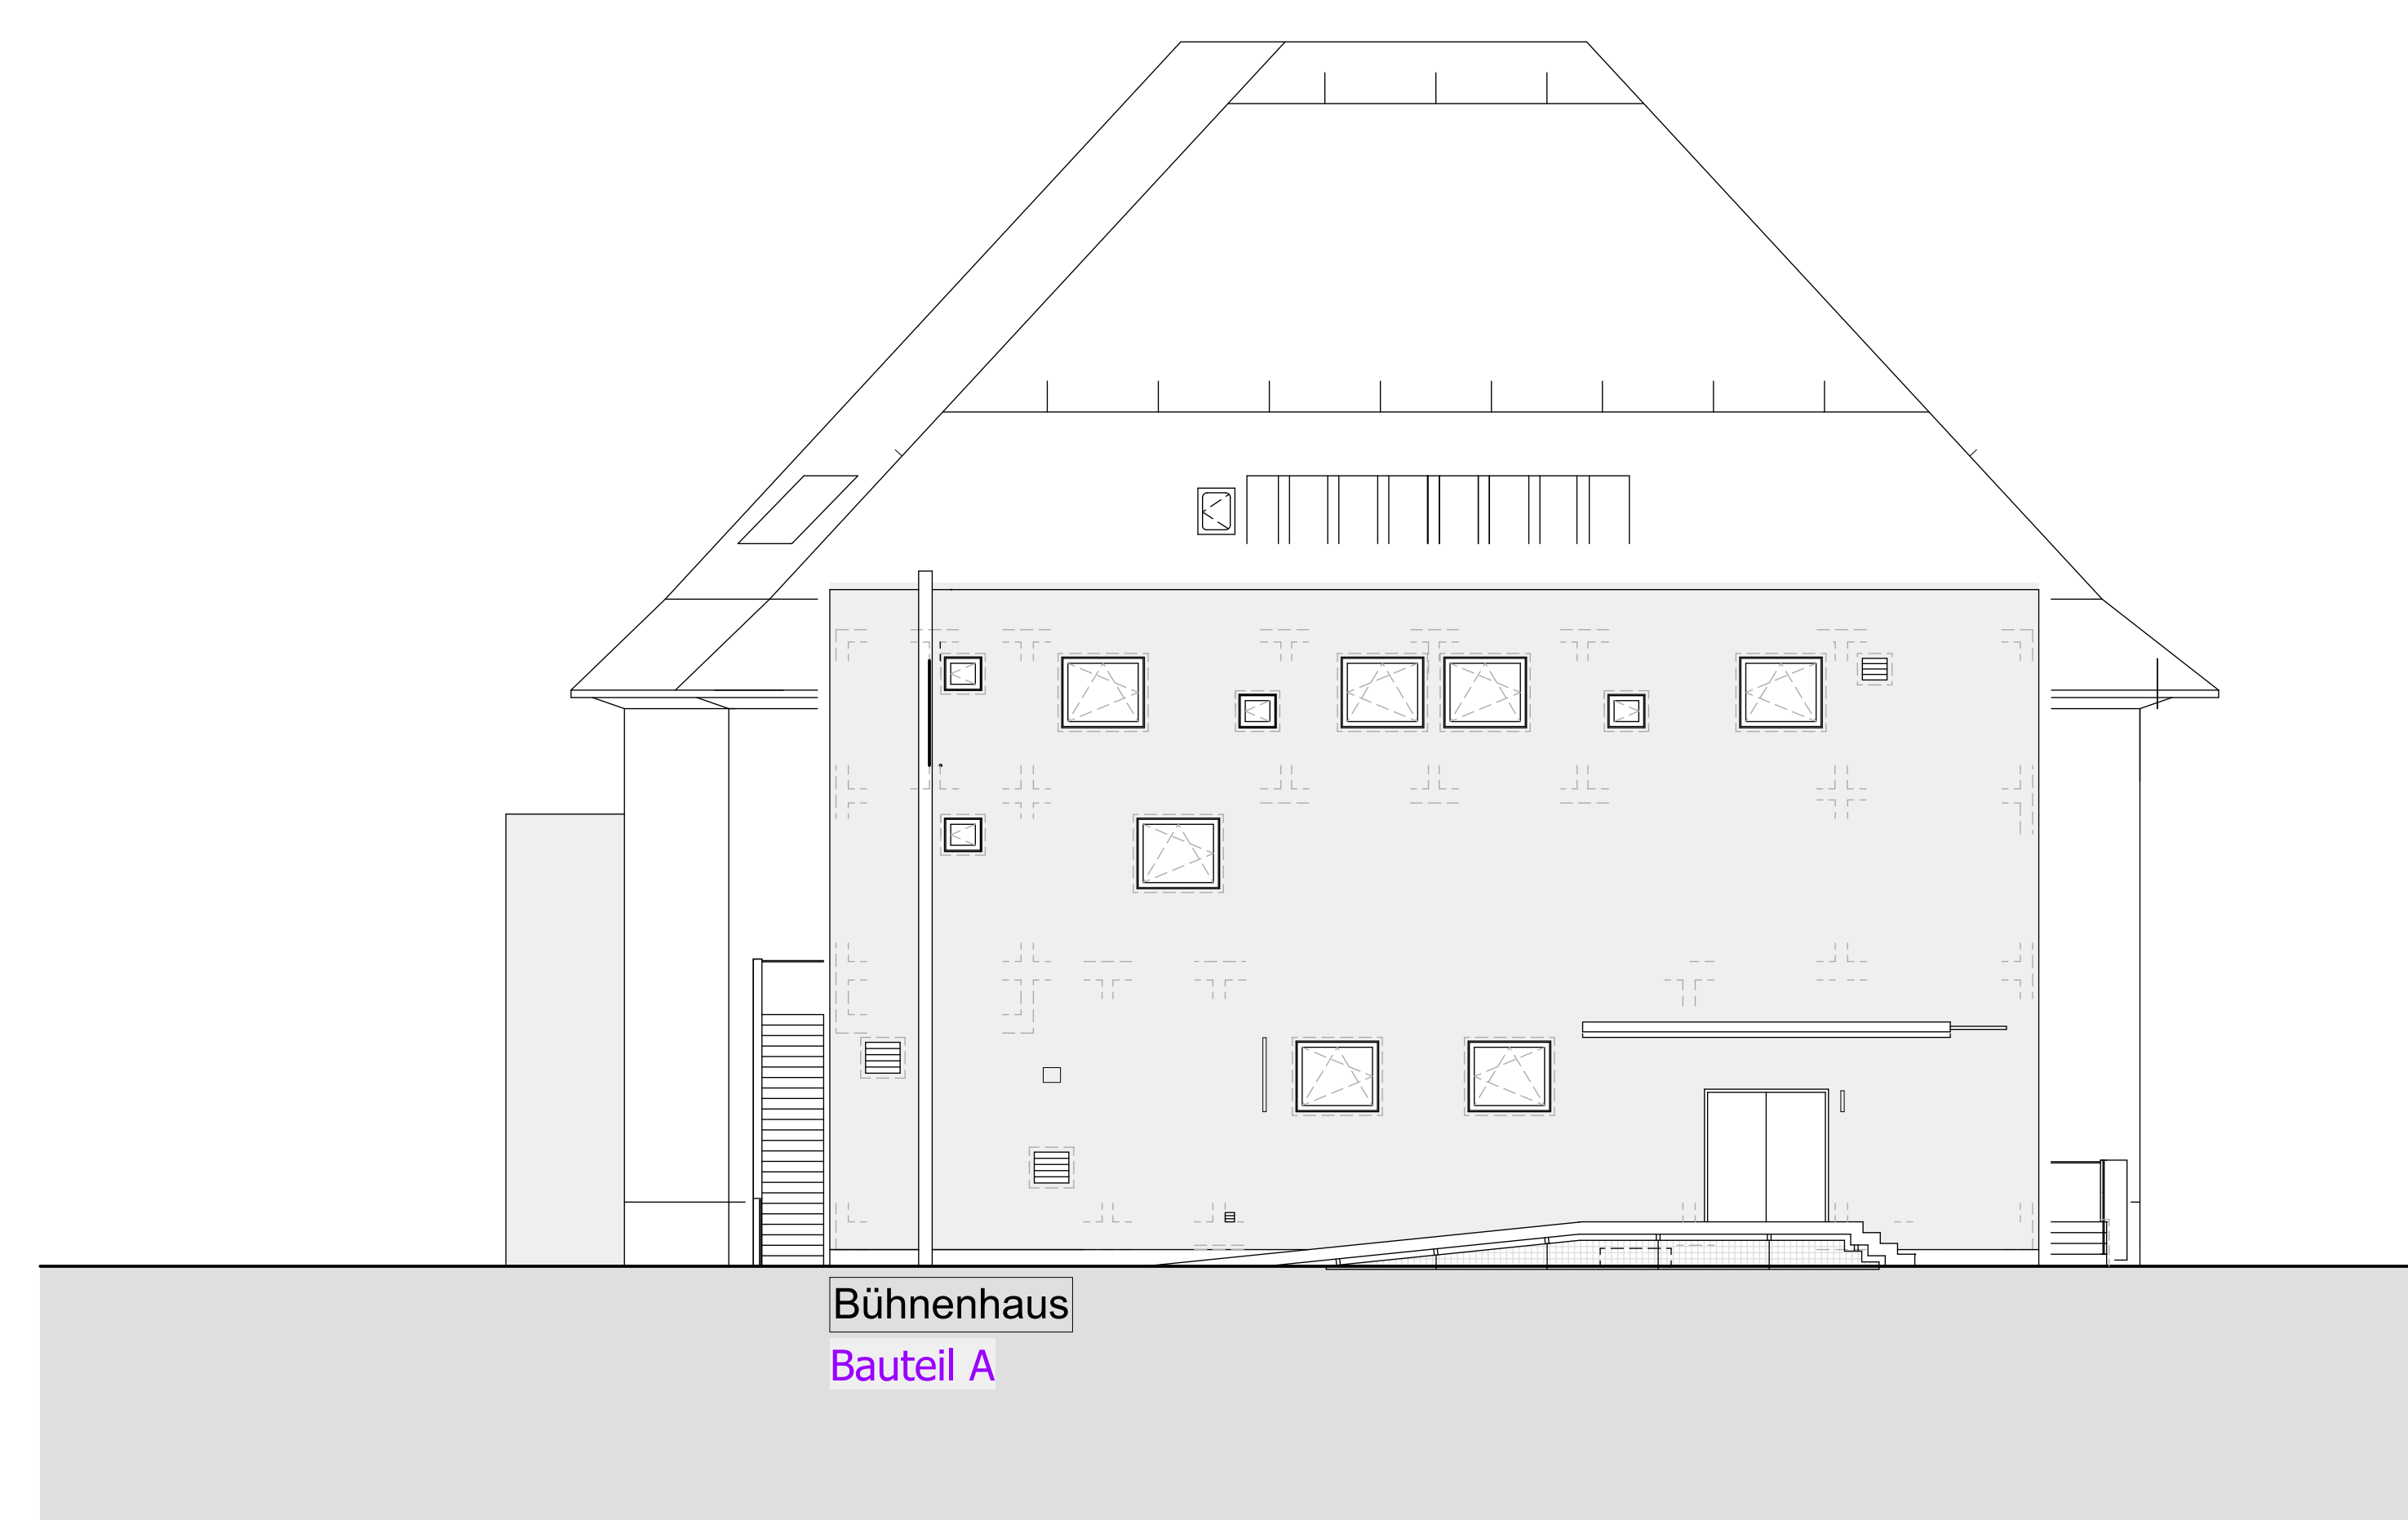

ANSICHT SÜD-WEST

Ansichten

Nutzungsänderung einer bestehenden Gaststätte mit Büroflächen zu Ausstellungsflächen und baulicher Verbindung an den historischen "Salmen"

Lange Str. 54 + 52, 77652 Offenburg
Flst.-Nr. 373 + 370/2

BAUHERR

Stadt Offenburg, FB 5.3 Hochbau, Grünflächen, Umweltschutz
Wilhelmstr. 12
77654 Offenburg

ARCHITEKT

Dipl.-Ing. (FH) ... Freier Architekt
FRANK-M. GRAF
Weingartenstraße 77
D-77654 Offenburg
Fon 0781_639 226 0
Fax 0781_639 226 11
www.archi-graf.de info@archi-graf.de

MASSSTAB	1:100	PLAN-NR.	6
DATUM	31.01.2020	Plot-DATUM	13.02.2020
PLANGRÖSSE	1189x841 A0	GEZEICHNET	TH

VORABZUG