



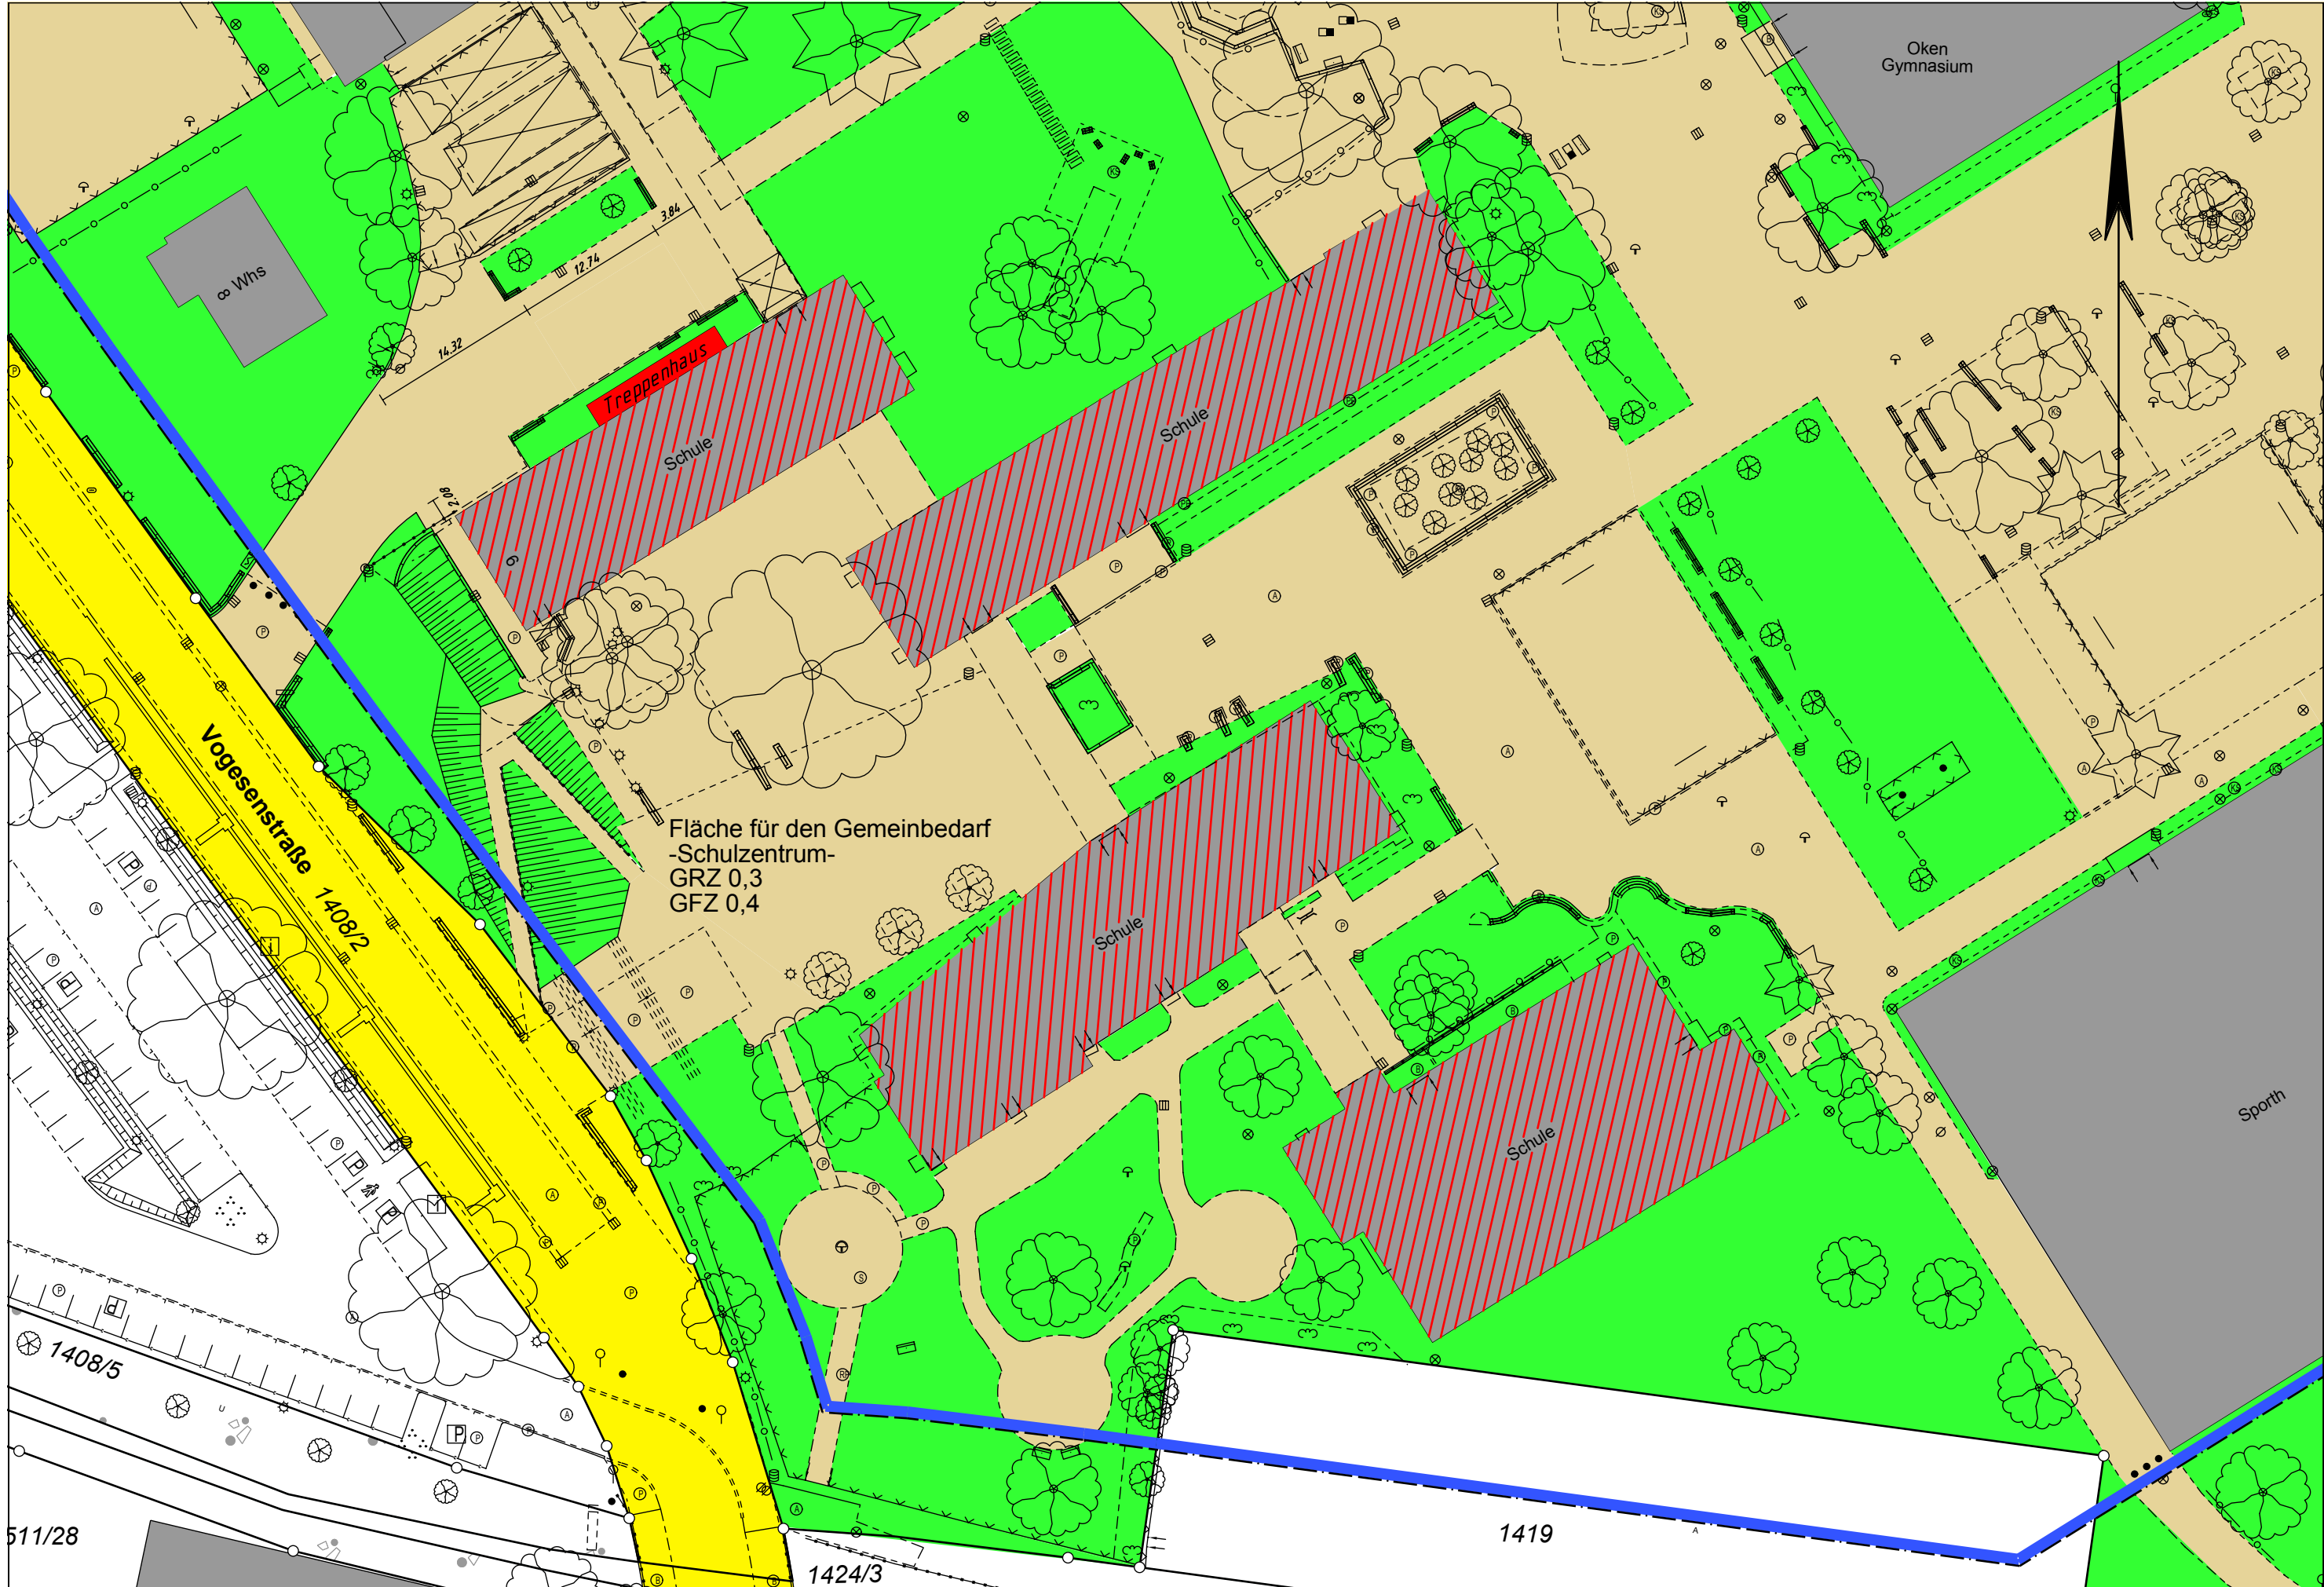

Lageplan

M. 1: 500

zeichnerischer Teil zum Bauantrag
(Paragraph 4 LBOVV0)

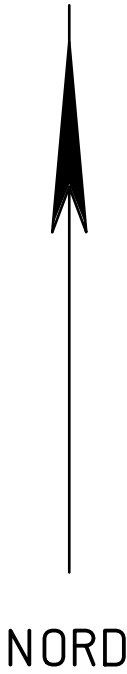

Brandschutz 2019

Der Lageplan stimmt mit dem Liegenschaftskataster
überein (Paragraph 4 Abs. 2 LBOVV0)

Unterirdische Leitungen sind nicht dargestellt

Landkreis: Ortenaukreis
Gemeinde: Offenburg
Gemarkung: Offenburg
Flst.Nr.: 1408
Datum: 17.10.2019



Stadt Offenburg
Fachbereich Bauservice
Abt. Flächenmanagement

Peter Winkels,
Vermessungsingenieur