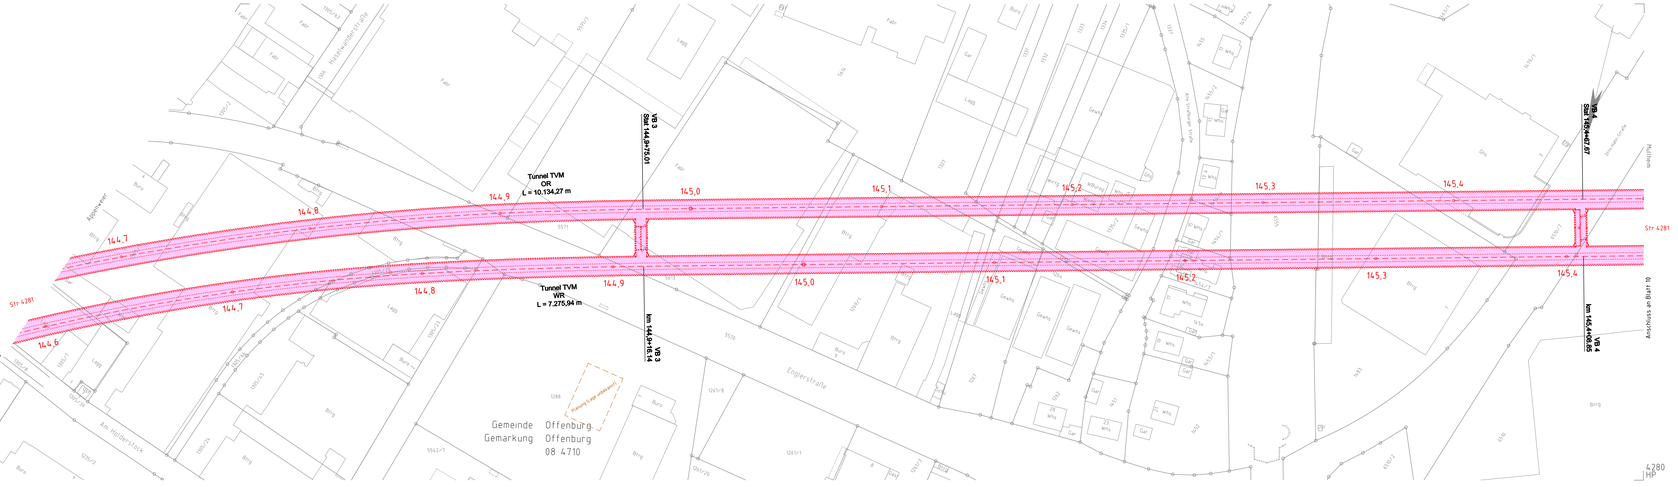
Tunnel TVM
OR
L = 10.134,27 m
Tunnel TVM
WR
L = 7.275,94 m
VB 3
Stat 144,8+76,01
km 144,8+116,14
VB 4
Stat 145,4+40,87
km 145,4+80,95
Str 4281
Appenweier
Anschluss an Bahnhof
Anschluss an Bahnhof
Anschluss an Bahnhof