Anlage 6 zur Drucksache Nr. 143/20

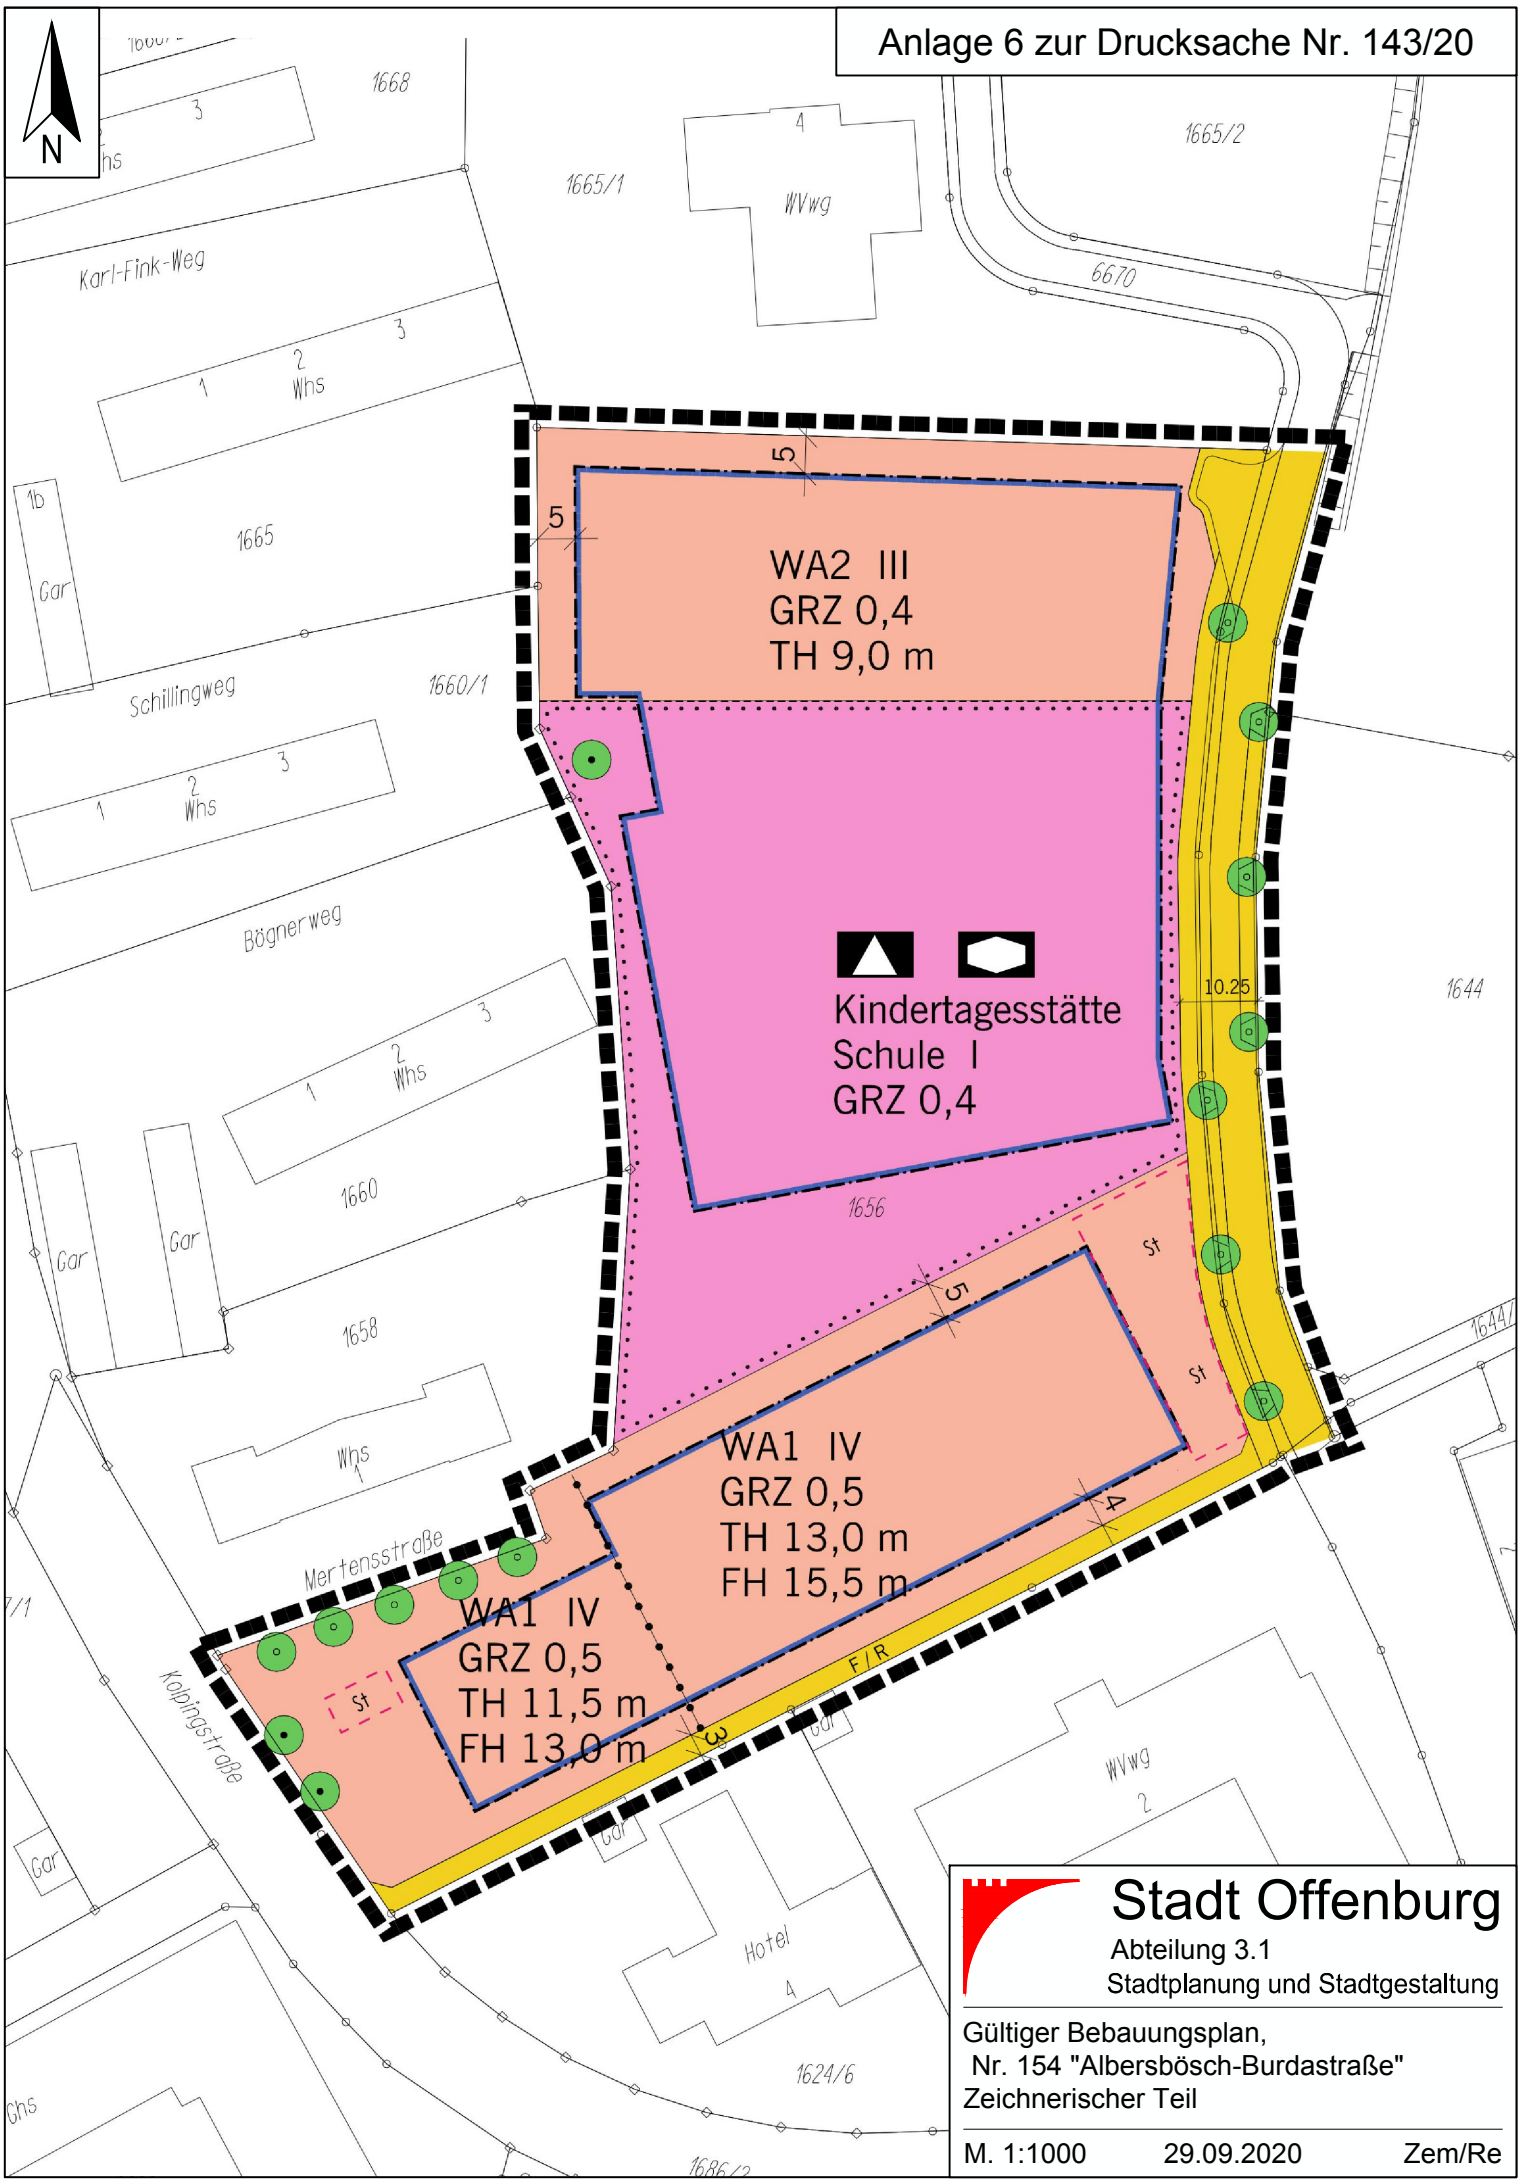

Stadt Offenburg
Abteilung 3.1
Stadtplanung und Stadtgestaltung

Gültiger Bebauungsplan,
Nr. 154 "Albersbösch-Burdastraße"
Zeichnerischer Teil

M. 1:1000 29.09.2020 Zem/Re