



Zum Gottsacker

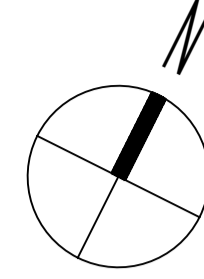

Hohes Horn

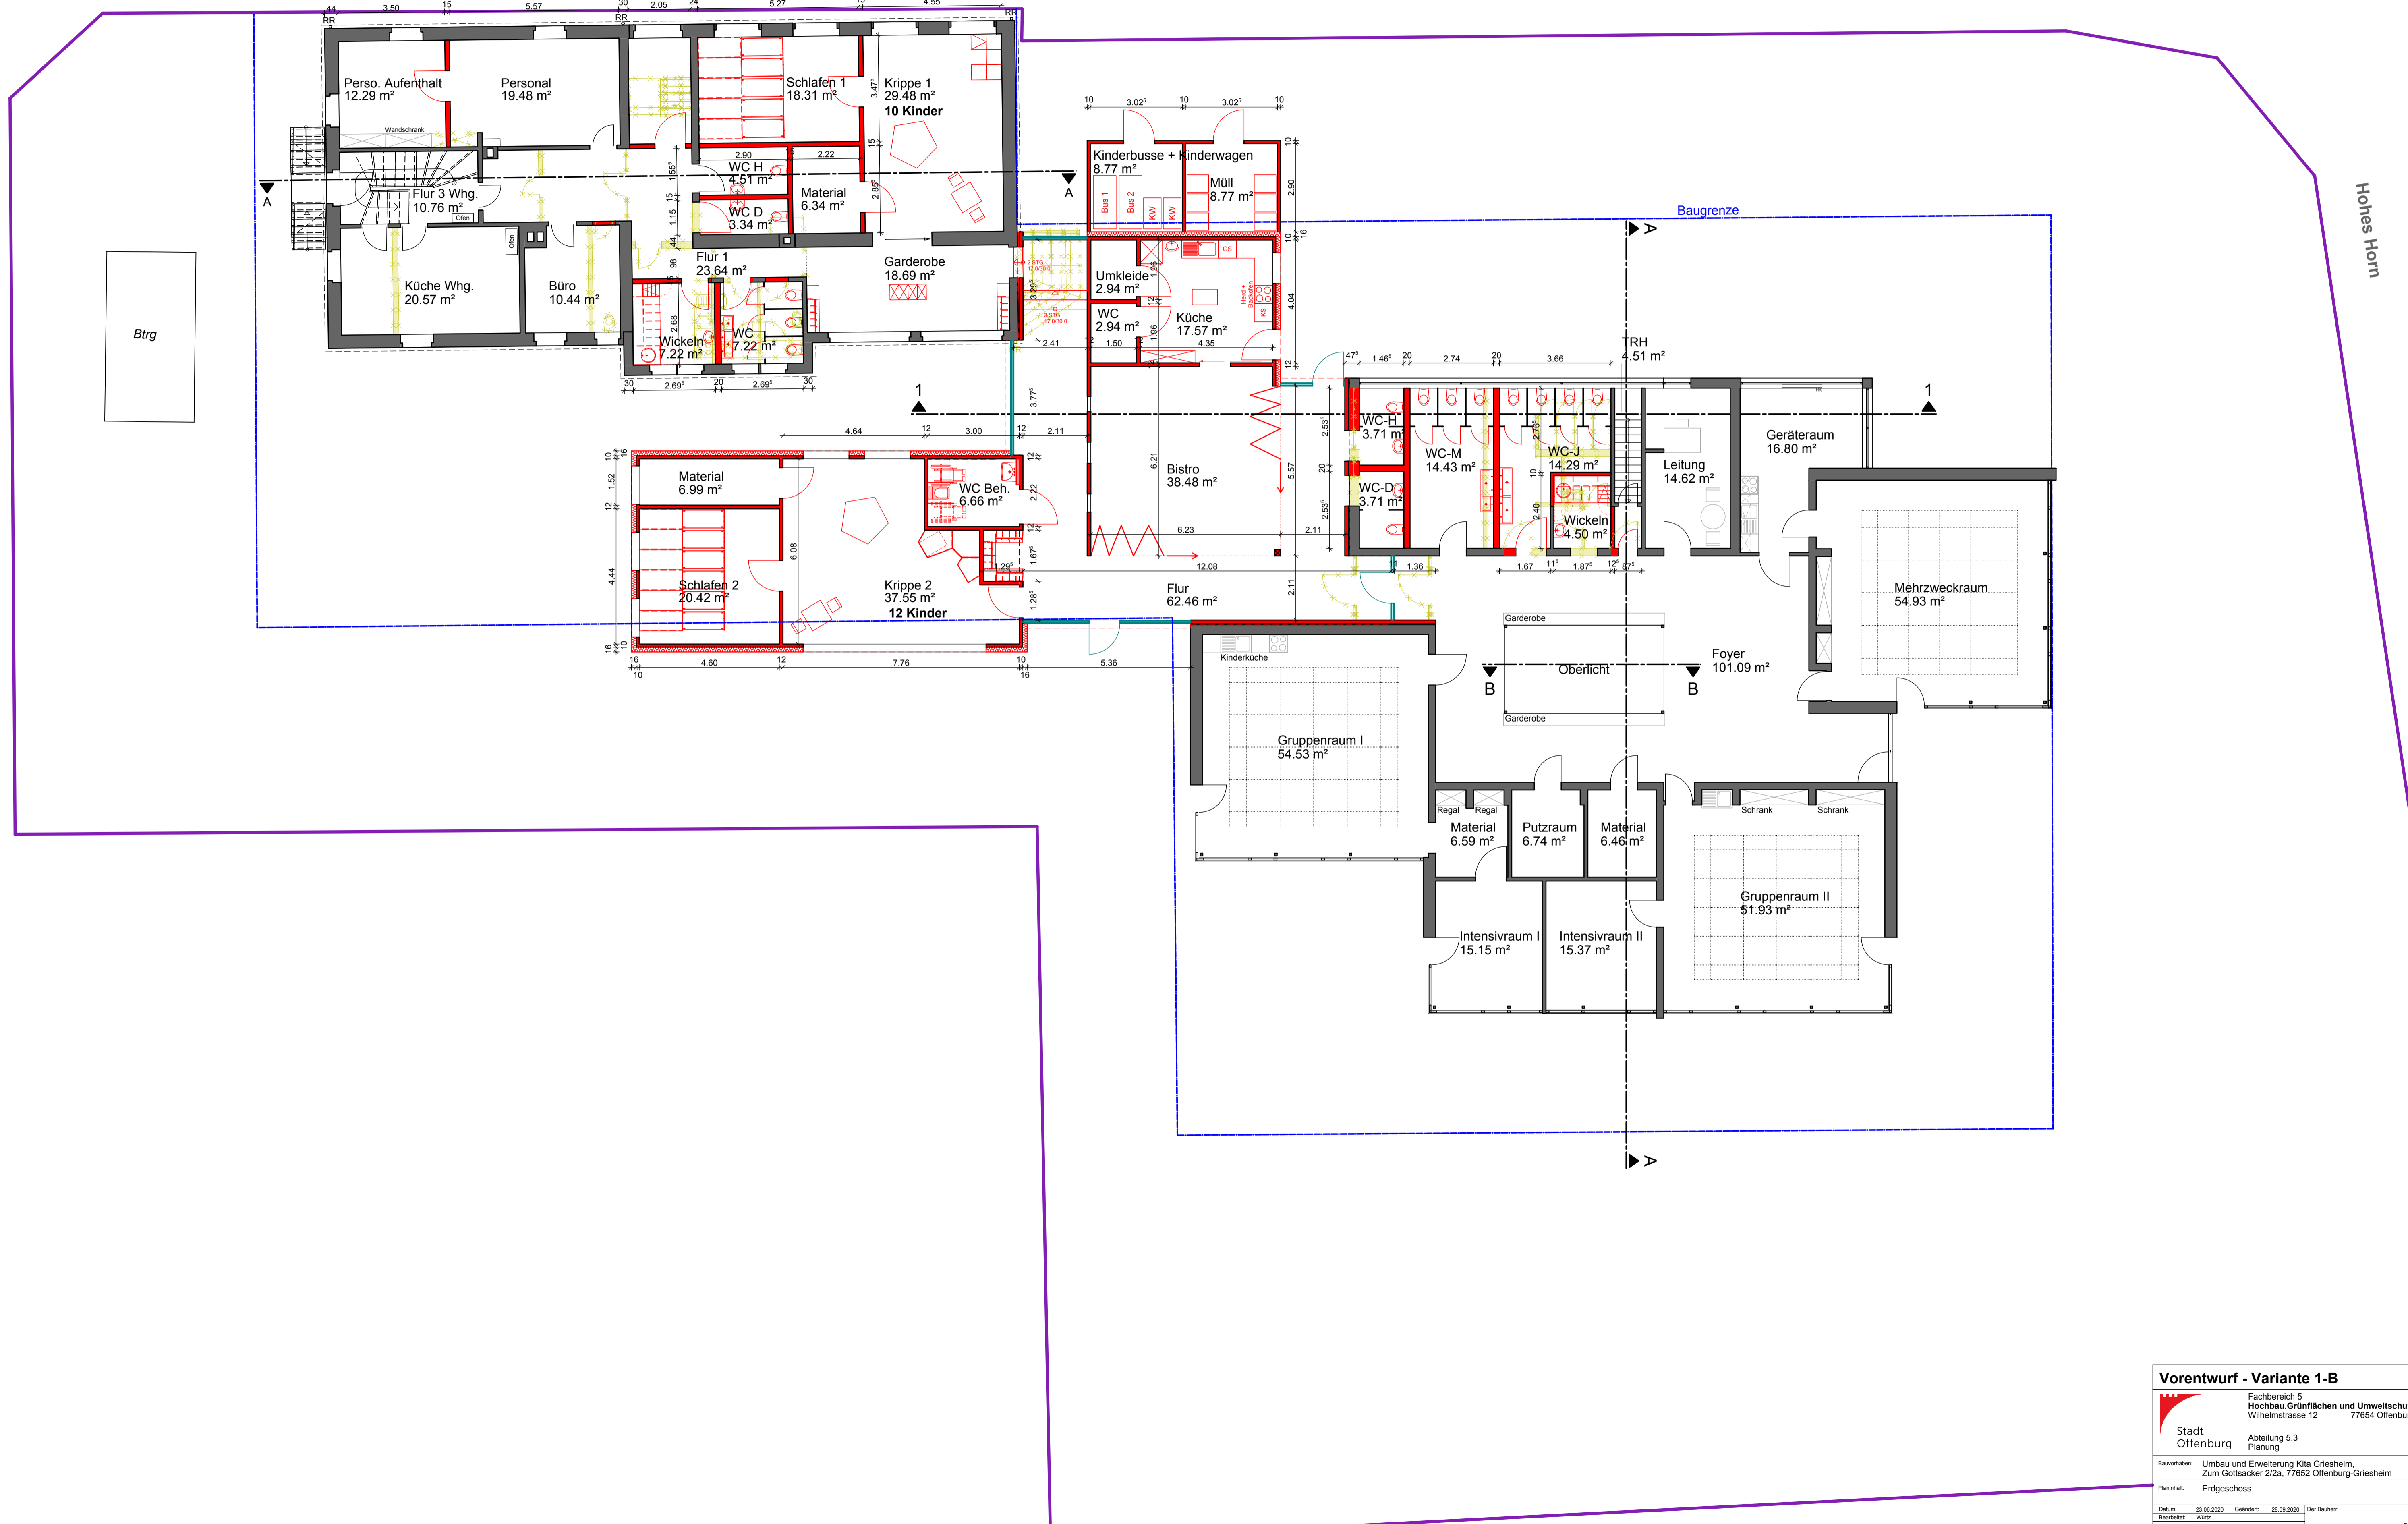

Vorentwurf - Variante 1-B

| | | |
|--|--|------------------------|
| | Fachbereich 5 Hochbau, Grünflächen und Umweltschutz Wilhelmstrasse 12 77654 Offenburg | Geokode Nr: 163/164 |
| | Stadt Offenburg Abteilung 5.3 Planung | |
| Bevorzugt: Umbau und Erweiterung Kita Griesheim, Zum Gottsacker 2/2a, 77652 Offenburg-Griesheim | | |
| Planestadt: Erdgeschoss | | |
| Datum: 23.05.2020 Geändert: 28.09.2020 Der Bauplan: Bearbeitet: Würtz Gezeichnet: Zetka Plannummer: Maßstab: 1 : 100 VE 017 Der Architekt: Fachbereichsleitung: | | |
| Projektzeichnung | | |