


Zum Gottsacker


Grundstücksgrenze

Grundstücksgrenze

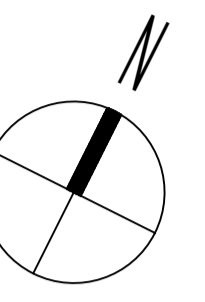

Hohes Horn

Grundstücksgrenze

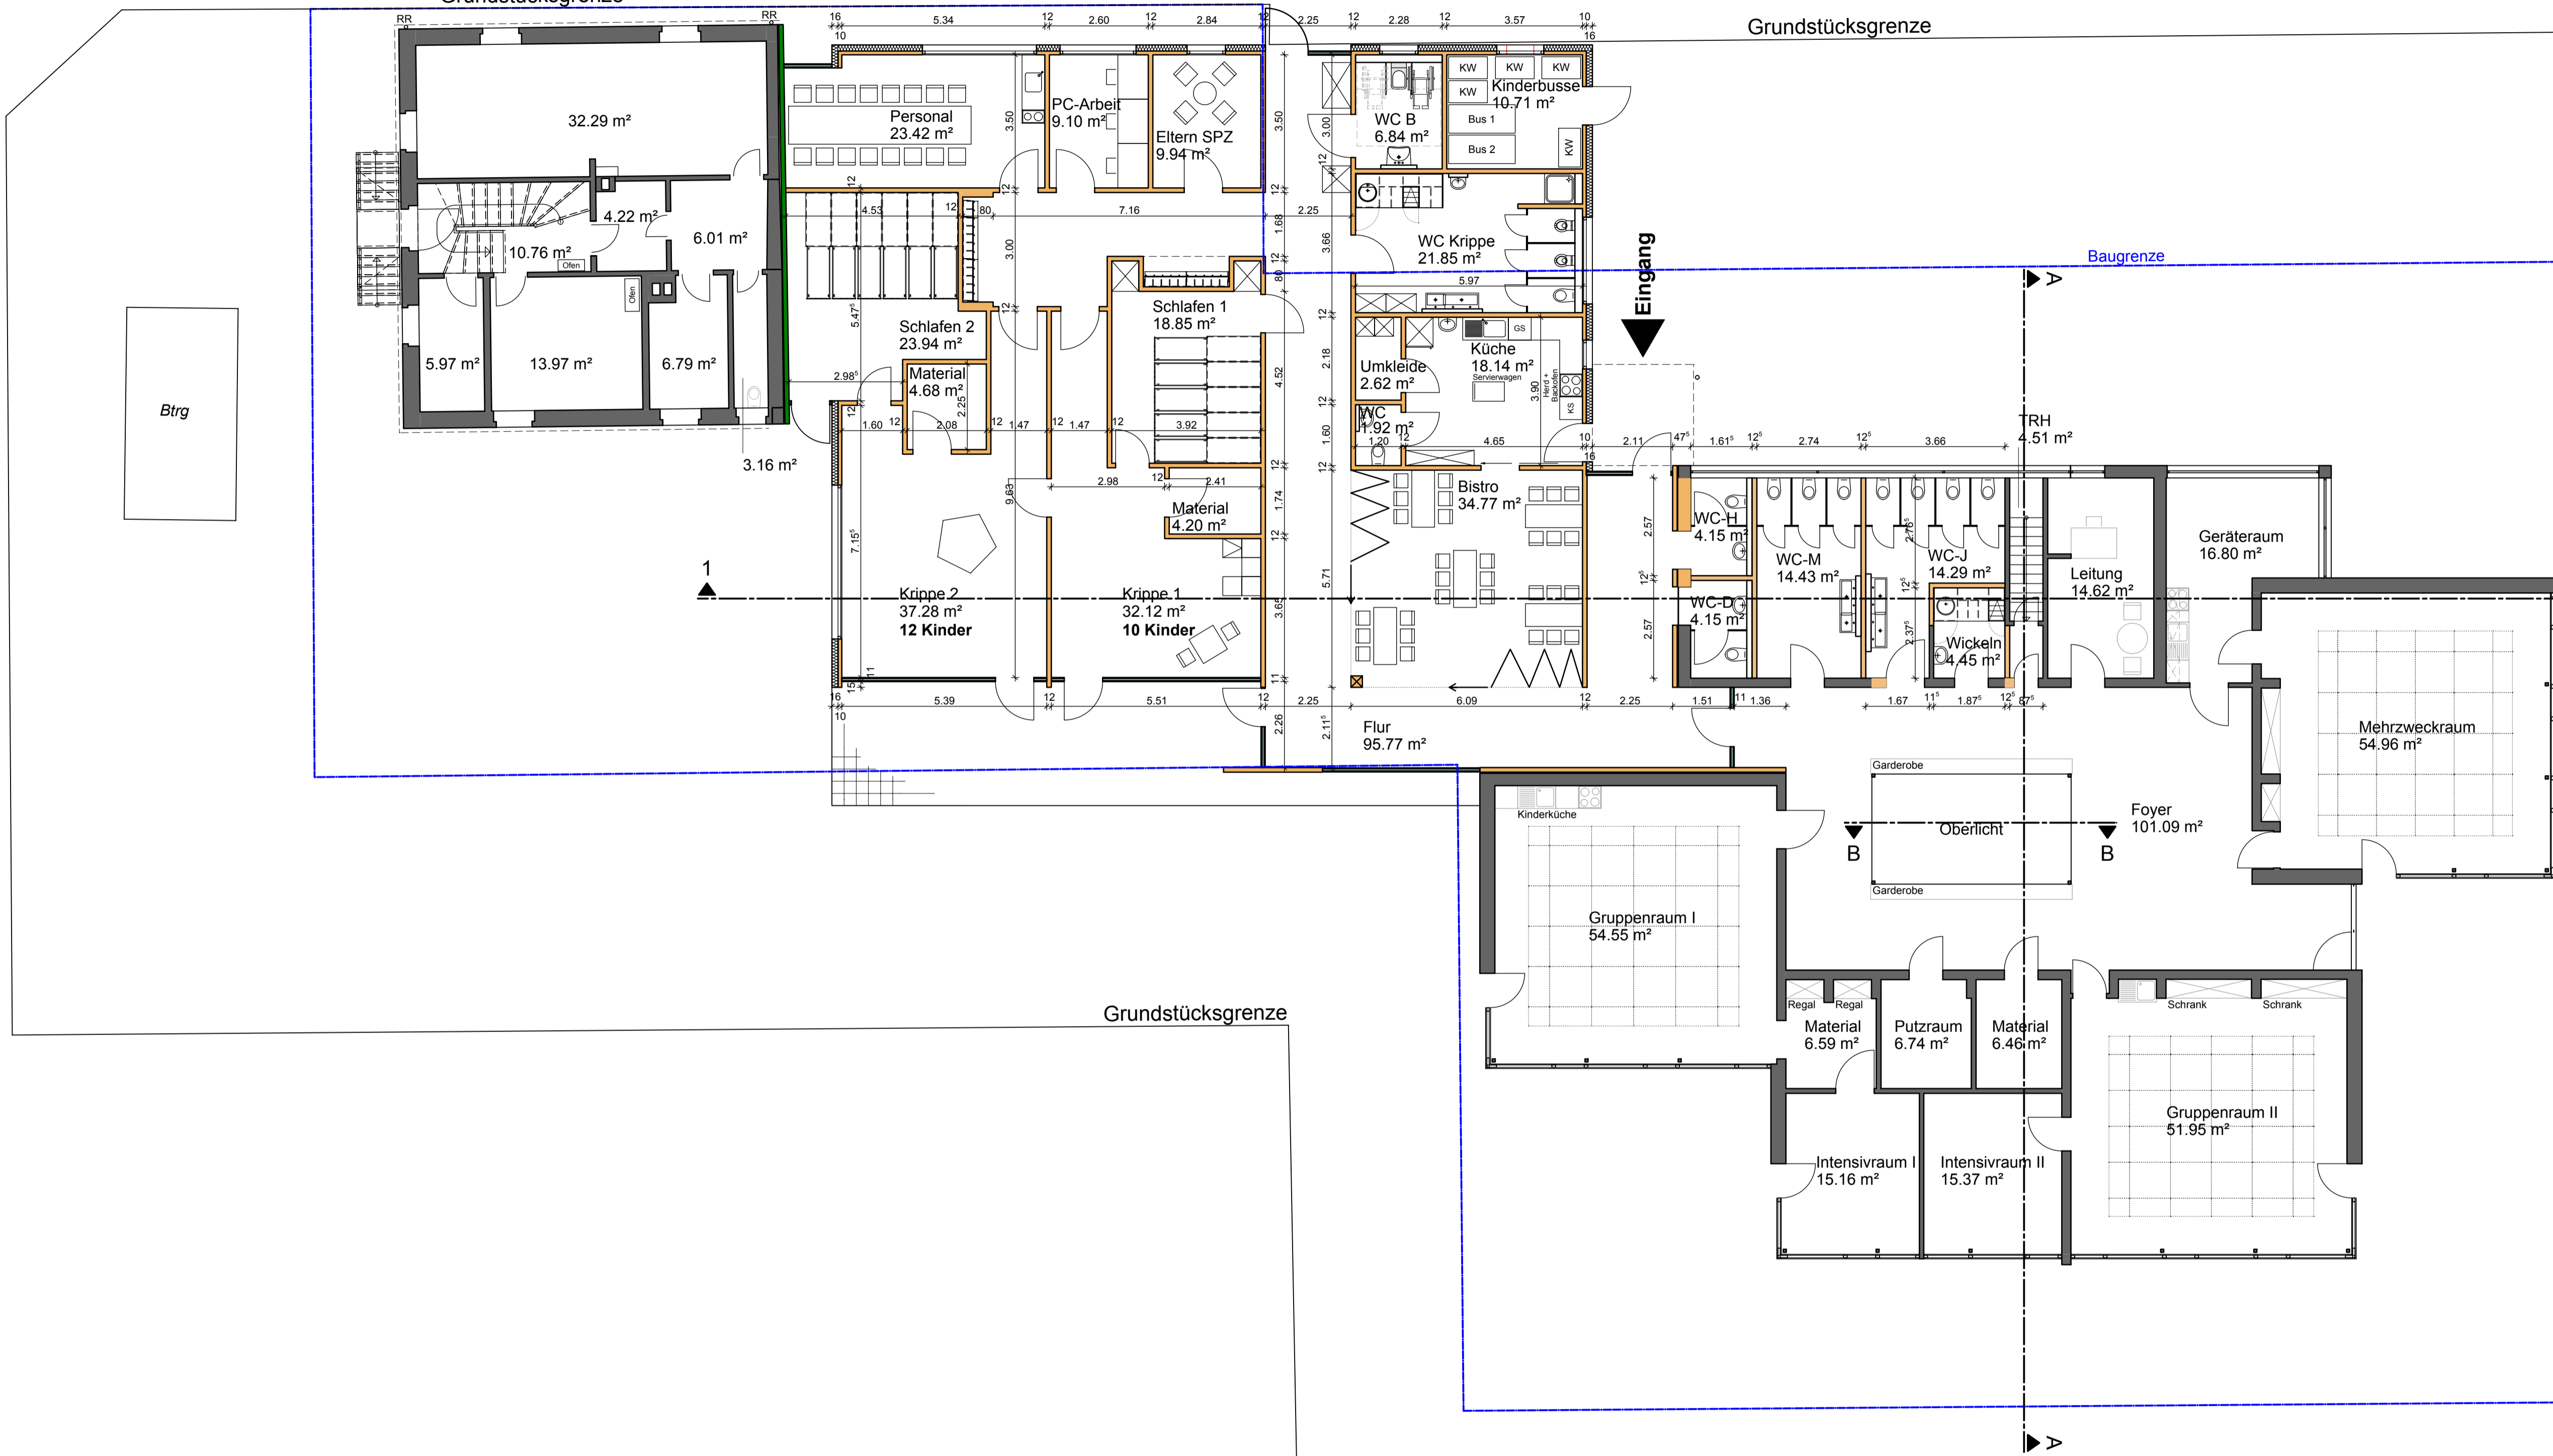

Brg

Eingang

Baugrenze

Grundstücksgrenze

Grundstücksgrenze

Entwurf Variante 2			
		Fachbereich 5 Hochbau, Grünflächen und Umweltschutz Wilhelmstraße 12 77654 Offenburg	
Stadt Offenburg		Abteilung 5.3 Planung	
Beauftragter: Umbau und Erweiterung Kita Griesheim, Zum Gottsacker 2/2a, 77652 Offenburg-Griesheim			Geodaten Nr. 163/164
Planenart: Erdgeschoss			
Datum: 23.05.2020	Geändert: 09.11.2020	Der Bauleiter:	
Bearbeiter: Witz	Fachbereichsleitung:		
Gezeichnet: Zehlig	Plannummer:	Der Architekt:	
Maßstab:	1 : 100	E 001	Projektierung: