

# Entwicklungskonzept Übersichtspläne

## Inhaltsverzeichnis


<b>Friedhof:</b>	<b>Seite:</b>
<b>Friedhof Bohlsbach – Alter Friedhof</b>	<b>1</b>
<b>Friedhof Bohlsbach – Neuer Friedhof</b>	<b>2</b>
<b>Friedhof Bühl</b>	<b>3</b>
<b>Friedhof Elgersweier</b>	<b>4</b>
<b>Friedhof Griesheim</b>	<b>5</b>
<b>Friedhof Rammersweier</b>	<b>6</b>
<b>Friedhof Waltersweier</b>	<b>7</b>
<b>Friedhof Weier</b>	<b>8</b>
<b>Friedhof Windschläg</b>	<b>9</b>
<b>Friedhof Zell-Weierbach – Alter Weingartenfriedhof</b>	<b>10</b>
<b>Friedhof Zunsweier</b>	<b>11</b>



Platzgestaltung und Wegesanierung



Sukzessive Sanierung der Mauer

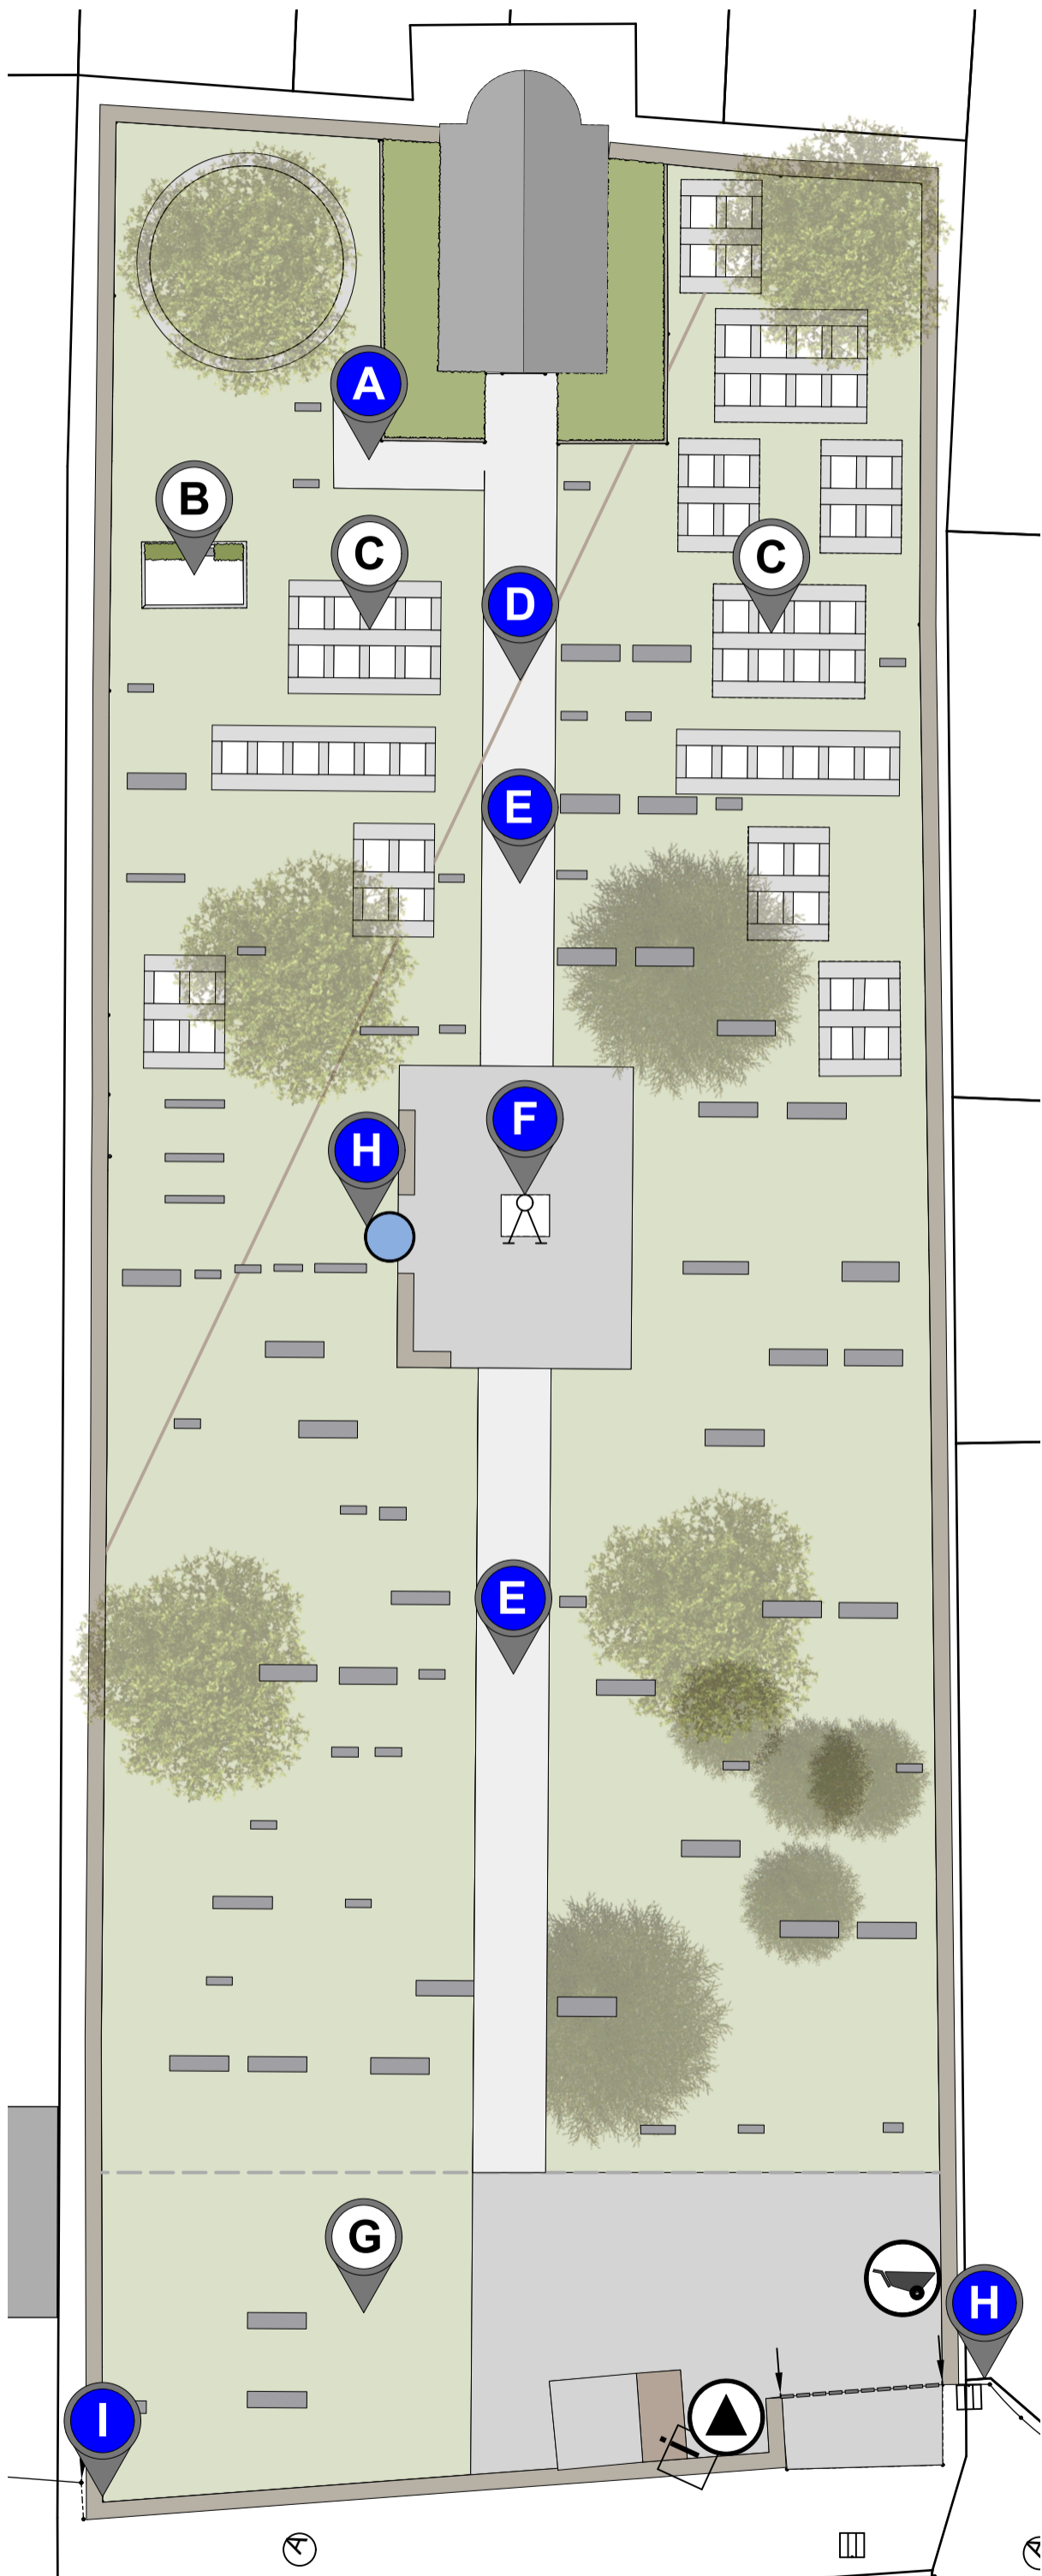

### Legende

-  Nadelbaum Bestand
-  Laubbaum Bestand
-  Wege Betonpflaster
-  Wege Wassergebunden
-  Erdlager
-  Bestand
-  Neue Entwicklung
-  Wasserstelle
-  Abfallstelle
-  Handwagenstation
-  Weg neu
-  Soldatengrab
-  Urnenwahlgräber
-  Hervorhebung Breitengrad
-  Wegsanierung
-  Platz mit saniertem Kreuz
-  Keine Bestattungsfläche
-  Umverlegung Wasserleitung und Wasserstelle
-  Mauersanierung

Planinhalt	Maßstab
Entwicklungskonzept Übersichtsplan	1:200




Adresse
Bohlsbach alter Friedhof

Bauherr	Gezeichnet
Technische Betriebe Offenburg	Bühler R.
	Datum
	16.09.2020

Planung	Plannummer
/	1



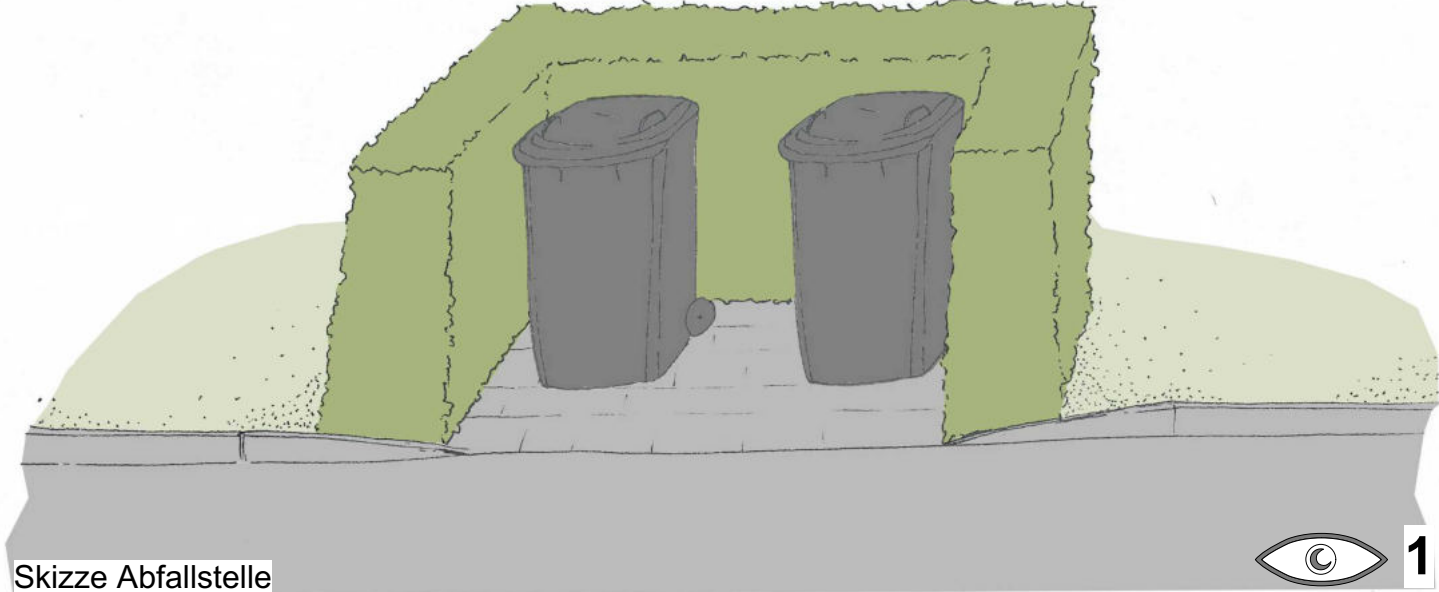

Skizze Abfallstelle 1



Beispielbild Baumbestattung/Staudenfeld (Friedhof Weier) 2




**Legende**

- Baum
- Strauch
- Asphalt
- Wege Betonpflaster
- Wege Wassergebunden
- Wege Rasengitterpflaster
- Rasen
- Wiese
- Erdlager
- Bestand
- Neue Entwicklung
- Wasserstelle
- Abfallstelle
- Handwagenstation
- Hainbuchenhecke Ersatz
- niedrige Blockpflanzung
- Erweiterung Reihengräber
- Erweiterung Reihengräber
- Zufahrt Erdlager
- Hainbuchenhecke Neu
- Erweiterungsfläche Baumbestattung/Staudenfeld
- Bedarfsfläche Erdbestattung
- Bedarfsfläche Erdbestattung
- niedrige Blockpflanzung
- Erweiterungsfläche Gärtnergepflegtes Grabfeld
- Naturnahe Hecke mit Blumenwiese
- Urnenwahlgräber
- Urnenreihengrab
- Neuer Zaun mit Stellkante

Planinhalt Übersichtsplan Entwicklungskonzept	Maßstab 1:200
Adresse Bohlisbach neuer Friedhof	
Bauherr Technische Betriebe Offenburg	Gemeldet RB Datum 29.03.2021
Planung	Plannummer 1




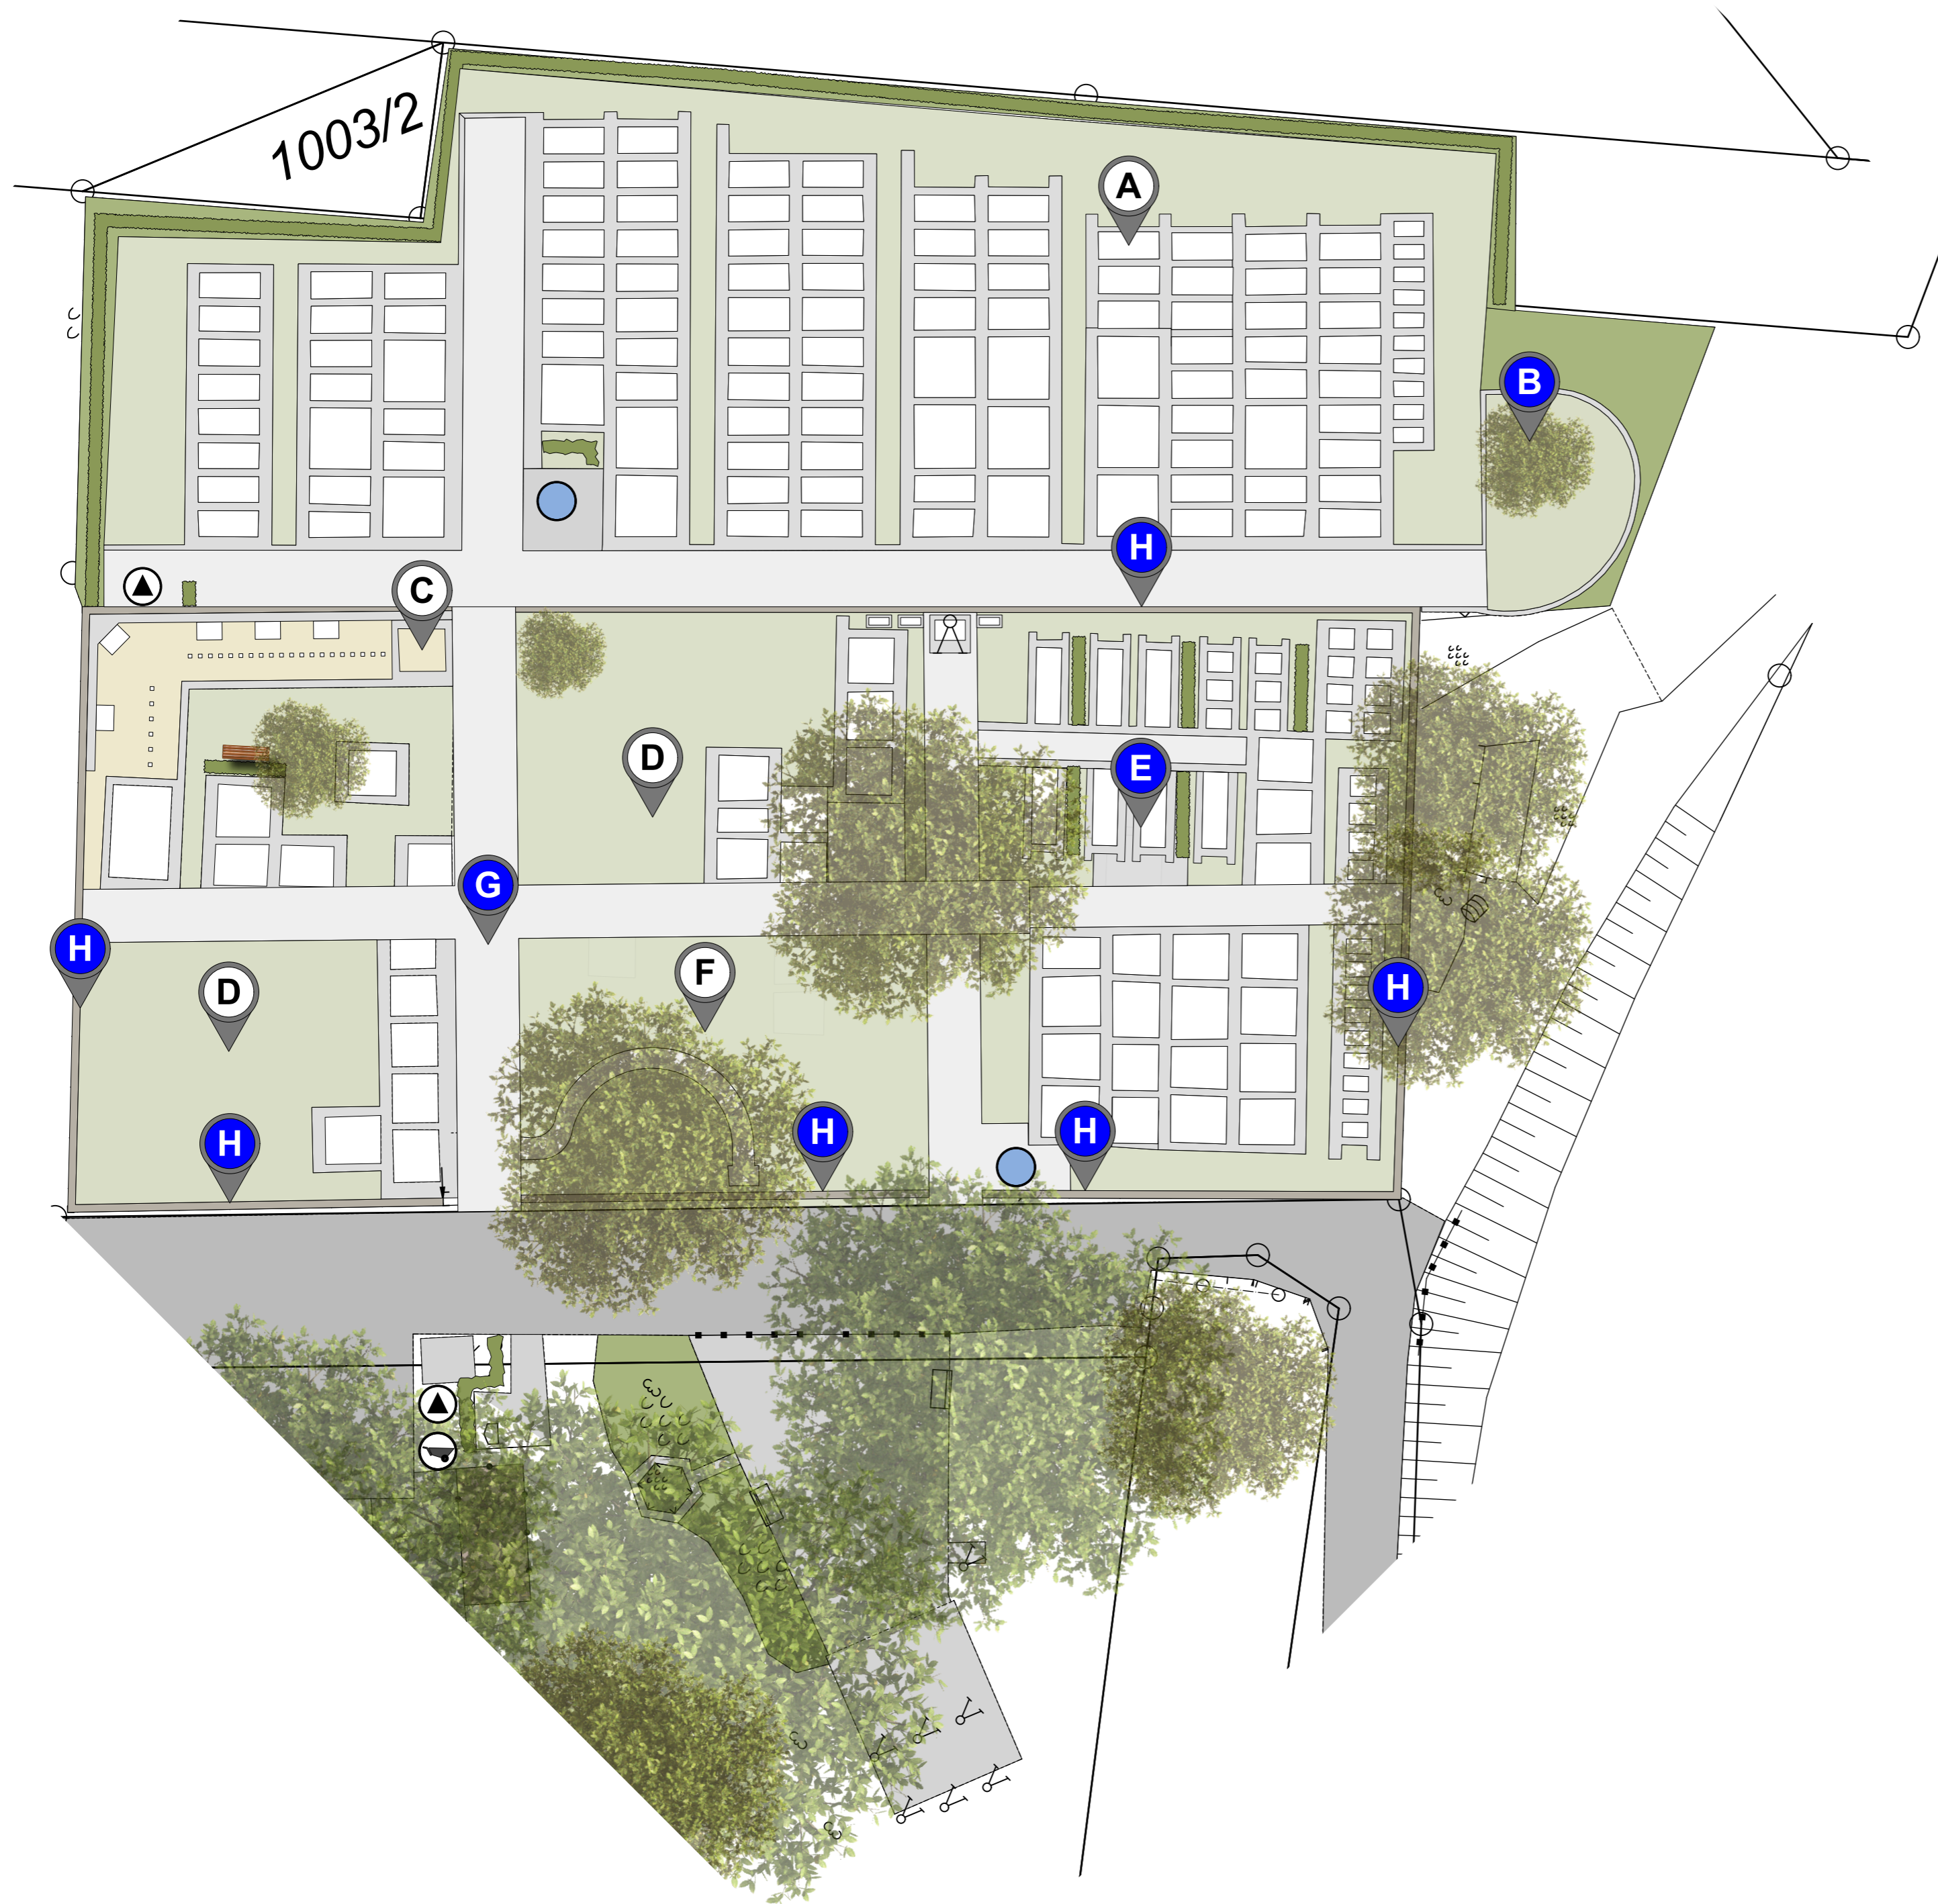

Legende

-  Baum neu
-  Baum bestand
-  Wege Betonpflaster
-  Wege Wassergebunden
-  Wiese
-  Erdlager
-  Bestand
-  Neue Entwicklung
-  Wasserstelle
-  Abfallstelle
-  Handwagenstation
-  Erweiterung Erdgräber
-  Baumbestattung nach Bedarf
-  Erweiterung Urnengräber
-  Bestattungsfläche nach Bedarf
-  Erweiterung Urnenwahlgräber
-  Bestattung Naturnah nach Bedarf
-  Weg neu, Wassergebundene Wegedecke (im alten Teil)
-  Sanierung Friedhofsmauer

Planinhalt Übersichtsplan Entwicklungskonzept	Maßstab 1:200
---	------------------

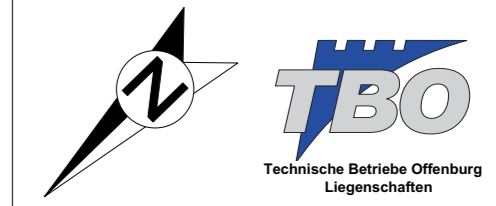

Adresse  
Bühl

Bauherr Technische Betrieb Offenburg	Gezeichnet
	Datum 25.09.2020

Planung	Plannummer 1
---------	-----------------





### Legende

- Baum neu
- Baum bestand
- Wege Betonpflaster
- Wege Wassergebunden
- Wiese
- Erdlager
- Bestand
- Neue Entwicklung
- Wasserstelle
- Abfallstelle
- Handwagenstation
- Neue Erd-Etagenraber
- Neue Erd-Etagen- und Reihengraber
- Entwicklungsfläche Friedhof
- Baumallee
- Erweiterung Urnenwahlgraber
- Neue Hecke
- Erweiterung Baumbestatungen Stauden
- Entwicklung Baumbestattungswald, Baumhain
- Barriererfreier WC-Umbau
- Pflasterfläche vor WC, Eingang, Aussegnungshalle aufnehmen und Richten

Planinhalt		Maßstab	
Übersichtsplan		1:200	
Entwicklungskonzept			
Adresse			
Elgersweier			
Bauherr		Gezeichnet	
Technische Betrieb Offenburg		Datum	
		25.09.2020	
Planung		Plannummer	
		1	





Umwandlung der Rasenfläche zur Wiese mit einem ca. 50cm umlaufenden Mähstreifen.



Standort der neuen Urnenanlage (Typ Stauden)



### Legende

- Baum neu
- Baum bestand
- Wege Betonpflaster
- Wege Wassergebunden
- Blumenwiese
- Erdlager
- Bestand
- Neue Entwicklung
- Wasserstelle
- Abfallstelle
- Handwagenstation
- Blumenwiese
- Ersatzbaum
- Verbreiterung der Baumquartiere
- Urnenanlage Typ Stauden
- Vorhaltung Gärtnergepflegte Gräber
- Platz
- Sanierung Kreuz
- Neuer Wassergebundener Weg
- Urnenwahlgräber neu
- Eingangsbereich gepflastert

Planinhalt Übersichtsplan Entwicklungskonzept	Maßstab 1:200
Adresse Griesheim	
Bauherr Technische Betrieb Offenburg	Gezeichnet RB Datum 24.09.2020
Planung	Plannummer 1





Mögliche Erweiterung der Parkplatzfläche bei Erwerb der Fläche



Urnengrabanlage mit Sommerblühenden Bäumen



Entwicklung der Fläche zur Baumbestattung (Typ Rasen) sowie Nachpflanzung eines Baumes



Erweiterung der Baumbestattung (Typ Staudenfelder) Eingefasst mit Granit-Palisaden. Kleinbäume (3. Ordnung)



Sukzessive Entwicklung der Nebenwege zur Wassergebundenen Wegedecke mit Einfassung aus Granit. Ziel: Beschränkung auf zwei verschiedene Belagsarten auf dem Friedhofsgelände

Legende

- Baum neu
- Baum bestand
- Wege Betonpflaster
- Wege Wassergebunden
- Erdlager
- Bestand
- Neue Entwicklung
- Wasserstelle
- Abfallstelle
- Handwagenstation
- Evtl. Stellplatzenerweiterung bei Grundstückserwerb
- Erdlager mit Pflasterfläche neuer Standort
- Toranlagen neu
- Etagengräber neu (11 Stk.)
- Überplanung Grabfläche Variante I
- Erdrasengräber mit stehendem Grabzeichen
- Baumbestattung (Rasen) mit Stele (Namensgebung)
- Vorhaltungsfläche Etagengräber
- Entwicklung Baumbestattung (Staudenfelder)
- Vorhaltungsfläche Gräber nach Bedarf
- Hecken ersetzen bei Bedarf

Planinhalt Entwicklungskonzept Übersichtsplan	Maßstab 1:200
---	------------------

Adresse  
Rammersweier

Bauherr Technische Betriebe Offenburg	Gezeichnet Bühler R. Datum 24.09.2020
Planung	Plannummer 1






Fläche für Baumbestattungen mit Ablagefläche



Beispiel Namensstele für Baumbestattungen



Grabfläche nach Bedarf sowie neuer Platz für das Kreuz

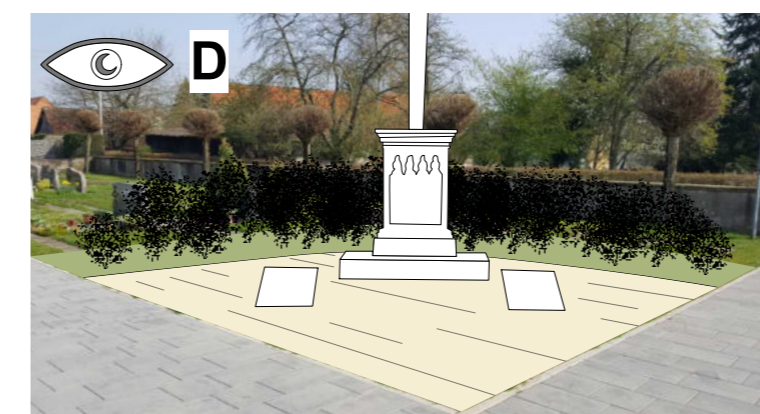

Neuer Standort des Kreuzes sowie des verlegten Kriegsgrabes. Diese werden in einen Platz integriert.



Sanierung der Mauer

### Legende

- Eibensolitär neu
- Baum bestand
- Wege Betonpflaster
- Wege Wassergebunden
- Erdlager
- Bestand
- Neue Entwicklung
- Wasserstelle
- Abfallstelle
- Handwagenstation
- Baumbestattungsfläche (Rasen)
- Urnenwahlgrabanlage neu
- Vorhaltefläche Grabfläche nach Bedarf
- Platz mit versetztem Kreuz und Kriegsgrab
- Urnenanlage Erweiterung
- Mauersanierung
- Erweiterung Baum- Staudenbestattungen

Planinhalt: Entwicklungskonzept Übersichtsplan  
 Maßstab: 1:200



Adresse: Waltersweier

Bauherr: Technische Betriebe Offenburg  
 Gezeichnet: Bühler R.  
 Datum: 24.09.2020

Planung:   
 Plannummer: 1





Beispiel Namensstele für Baumbestattungen




Im Bereich der Mauer Fläche für Baumbestattungen im Rasen



Neue Platzsituation im Bereich des Kreuzes sowie Verlängerung des Weges in Richtung Westen.



Bestehendes Gärtnergepflegtes Grabfeld

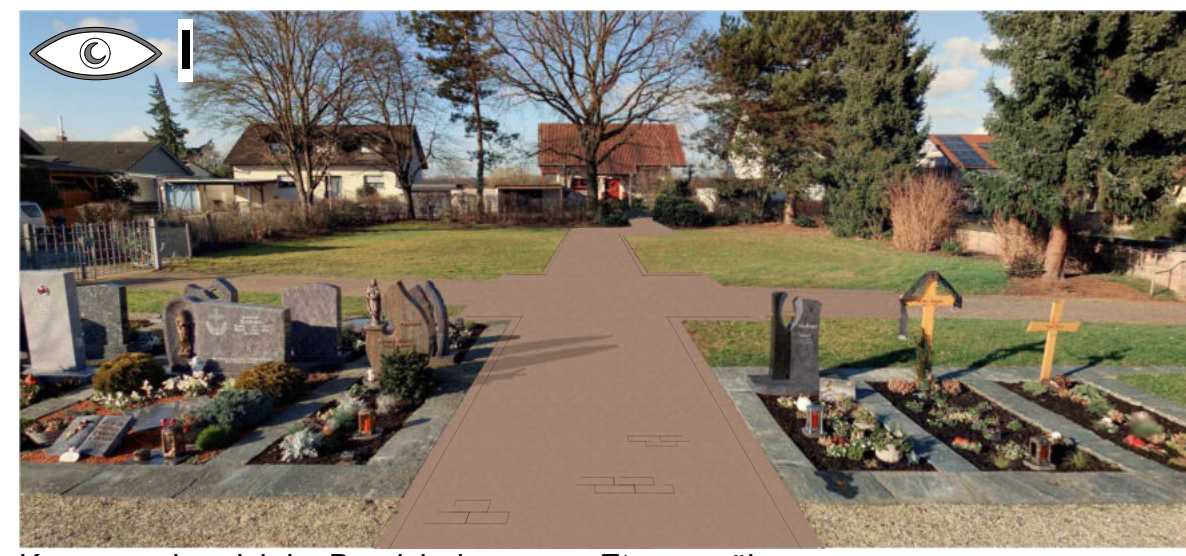

Kreuzungsbereich im Bereich der neuen Etagengräber

Legende

-  Baum bestand
-  Wege Betonpflaster
-  Wege Rasenpflaster
-  Wege Wassergebunden
-  Erdlager
-  Bestand
-  Neue Entwicklung
-  Wasserstelle
-  Abfallstelle
-  Handwagenstation
-  Erdgräber im Bestand
-  Baumbestattung im Rasen mit Stele und Ablageplatz
-  Urnenwahlgräber
-  neuer Weg
-  Platz (Kreuz)
-  Grabfläche nach Bedarf
-  Reihengräber neu
-  Vorhaltefläche Gärtnergepflegte Anlage
-  Neuer Zugang
-  Etagengräber neu
-  Verbindungsplatz

Planinhalt Entwicklungskonzept Übersichtsplan	Maßstab 1:200
---	------------------



Adresse Friedhof Weier
---------------------------

Bauherr Technische Betriebe Offenburg	Gezeichnet Bühler R. Datum 21.09.2020
---	--

Planung	Plannummer 1
---------	-----------------





Legende

-  Baum
-  Strauch
-  Asphalt
-  Wege Betonpflaster
-  Wege Wassergebunden
-  Wege Rasengitterpflaster
-  Rasen
-  Wiese
-  Erdlager
-  Bestand
-  Neue Entwicklung
-  Wasserstelle
-  Abfallstelle
-  Handwagenstation
-  Wassergebundene Decke gemäß FLL
-  Erdbestattungen Rasen
-  Erdbestattungen Erweiterung
-  Urnenwahlgräber
-  Erweiterungsfläche nach Bedarf
-  Erweiterungsfläche nach Bedarf
-  Erdbestattungen Erweiterung
-  Wassergebundener Weg Neu
-  Urnenrasenreihengrab
-  Pflanzfläche Neu
-  Erweiterung Erdbestattungen

Planinhalt Übersichtsplan Entwicklungskonzept	Maßstab 1:200
---	------------------



Adresse  
Wandschlag  
Friedhof

Bauherr Technische Betrieb Offenburg	Gezeichnet RB Datum 18.04.2021
---	---

Planung	Plannummer 1
---------	-----------------





**Legende**

- Baum
- Strauch
- Asphalt
- Wege Betonpflaster
- Wege Wassergebunden
- Wege Rasengitterpflaster
- Rasen
- Wiese
- Erdlager
- Bestand
- Neue Entwicklung
- Wasserstelle
- Abfallstelle
- Handwagenstation
- Friedhof Erweiterungsfläche (westlich)
- Wassergeb. Wegedecke Neu
- Erweiterung Sternenkinder
- Friedhofs Erweiterungsfläche (südlich)
- Ausbau Nord-Süd Hauptweg
- Platz Neu
- Verbreiterung West-Ost Verbindung
- Gärtnergepflegtes Grabfeld
- Querweg Süd
- Erweiterung Unrenanlage
- Treppenaufgang Feld 2
- Treppe Fußwegquerung Kirchweg Süd

Planinhalt Übersichtsplan Entwicklungskonzept	Maßstab 1:200
Adresse Friedhof Zell-Weierbach	
Bauherr Technische Betriebe Offenburg	Gezeichnet RB Datum 06.05.2021
Planung /	Plannummer 1

ngarten Kirche

Bei Weiz

82 Kirche

84 Whs

Schu

3545/6

3546/1

A

3656

3655/2

3655/1

3656

3656

3545/6

P

B

C

D

E

F

H

I


J

G

K

L



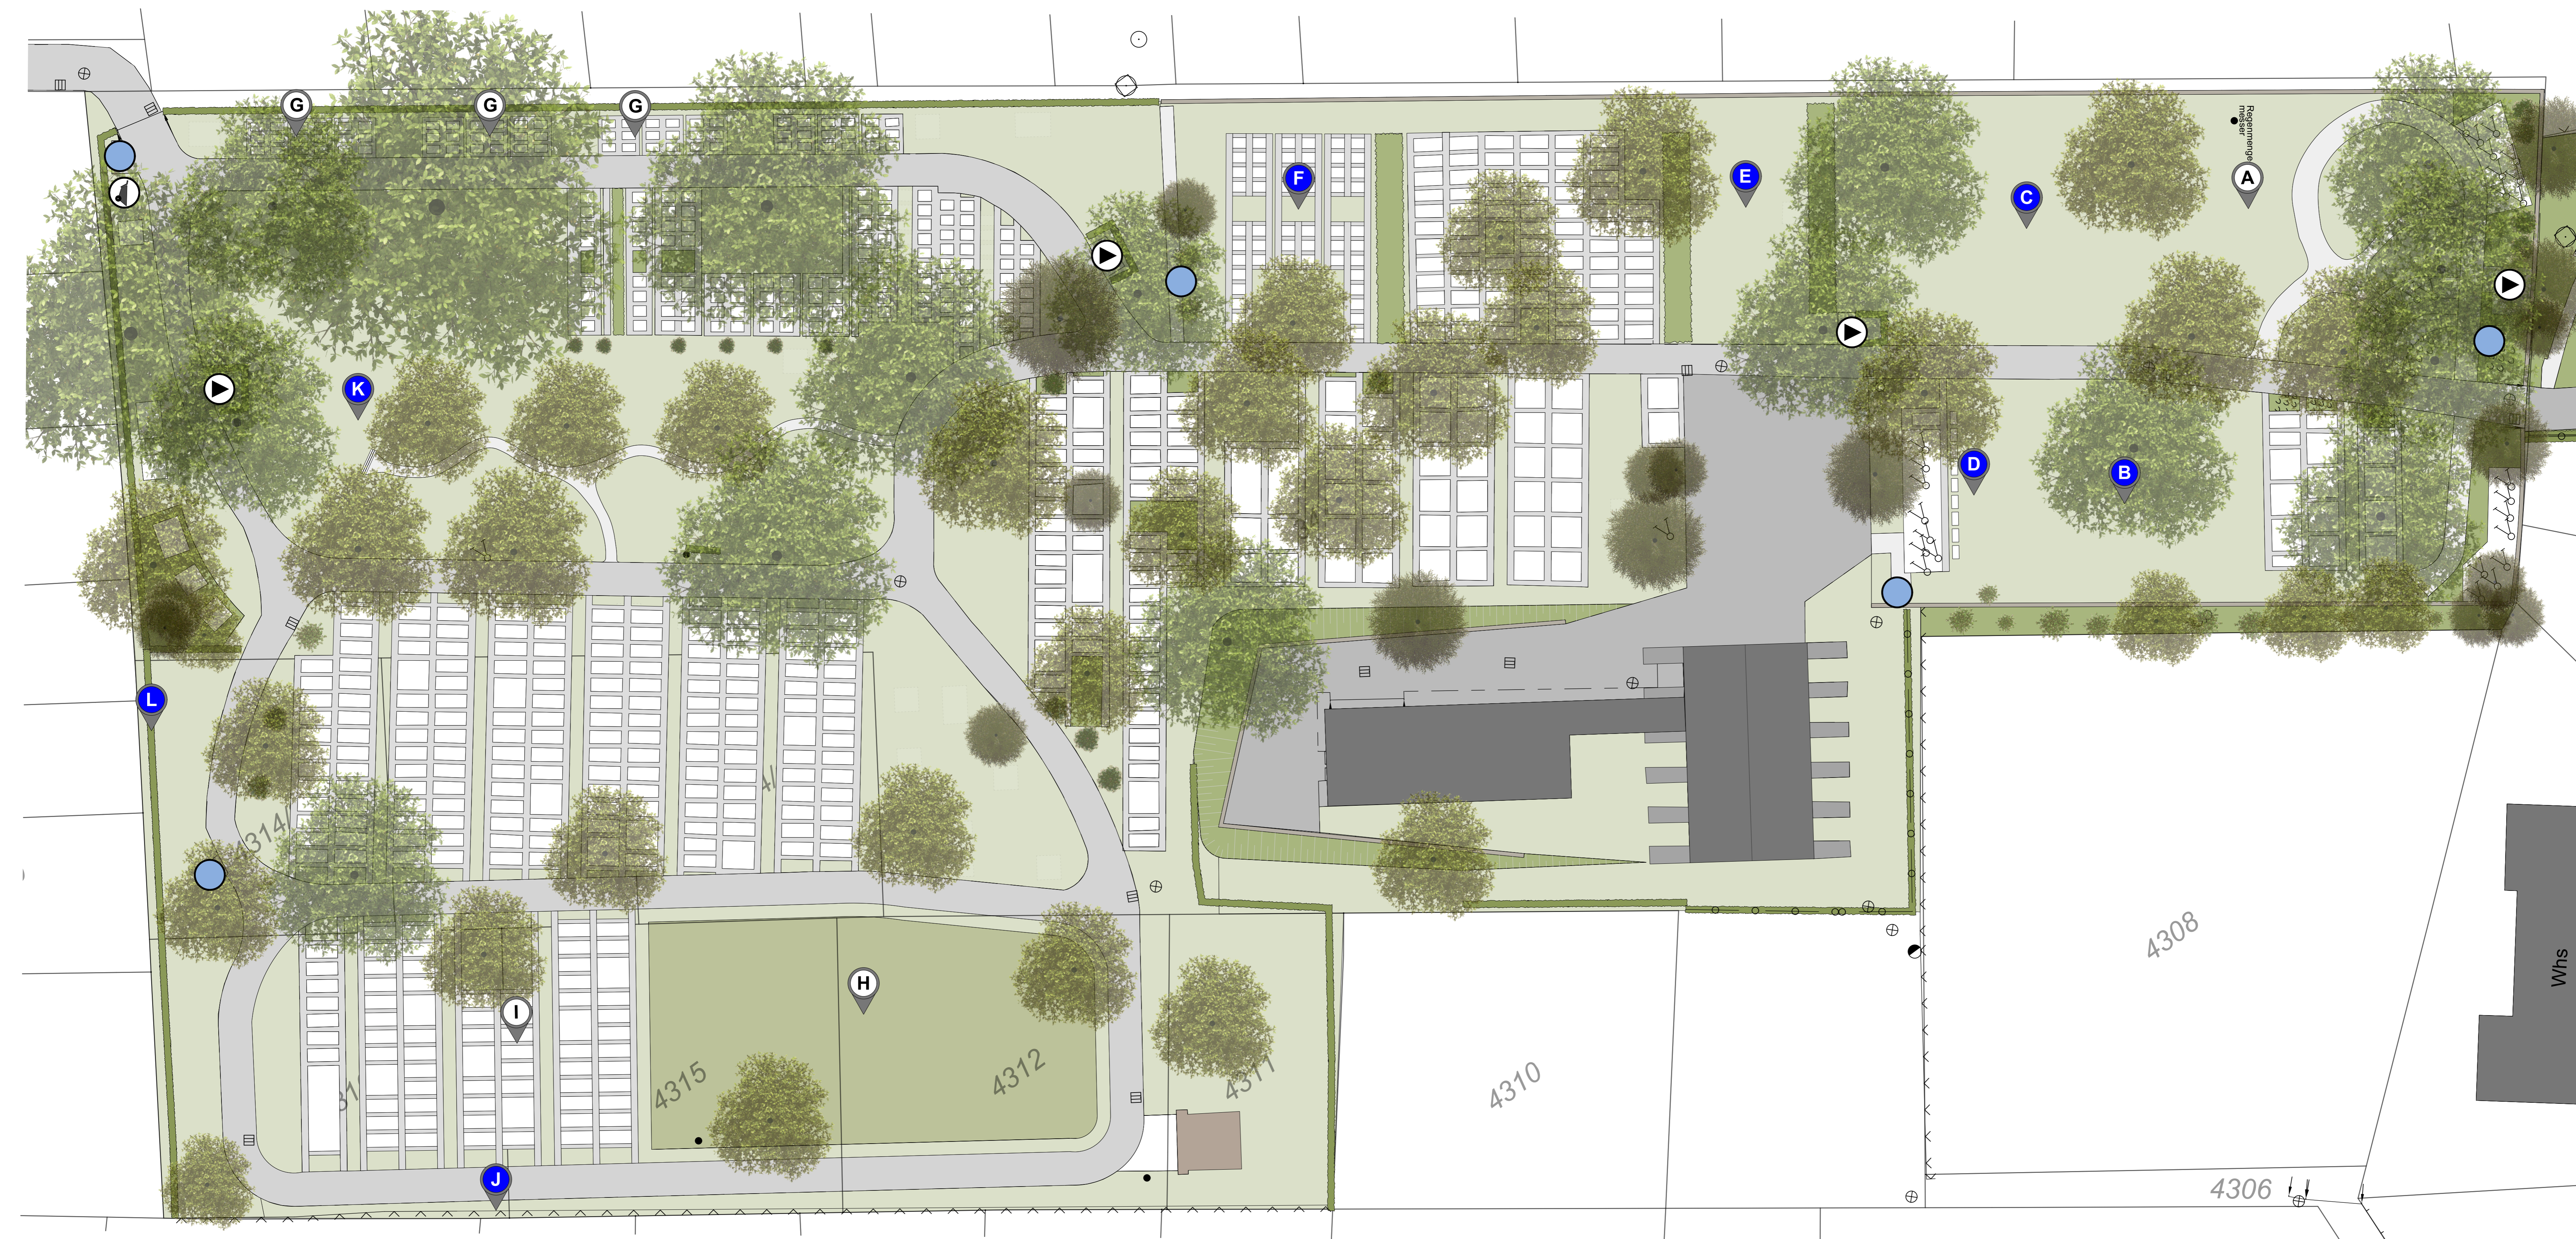

### Legende

	Baum
	Strauch
	Asphalt
	Wege Betonpflaster
	Wege Wassergebunden
	Wege Rasengitterpflaster
	Rasen
	Wiese
	Erdlager
	Bestand
	Neue Entwicklung
	Wasserstelle
	Abfallstelle
	Handwagenstation
	Erweiterungsfläche Gärtnergepflegtes Grabfeld
	Entwicklungsfläche
	Entwicklungsfläche
	Rasenreihengräber
	Erweiterungsfläche Erdbestattung
	Urnenwahlgräber neu
	Erweiterung Urnenreihengräber
	Wiesenfläche
	Erweiterung Etagengräber
	Einfriedung neu
	Entwicklungsfläche Baum- Staudenbestattungen
	Ersatz Hecke

Planinhalt Übersichtsplan Entwicklungskonzept		Maßstab 1:200	
 Technische Betriebs Öffnung Liegenschaften			
Adresse Friedhof Zunsweier			
Bauherr TBO	Gezeichnet RB	Datum 18.04.2021	Plannummer 1