


Anlage 4

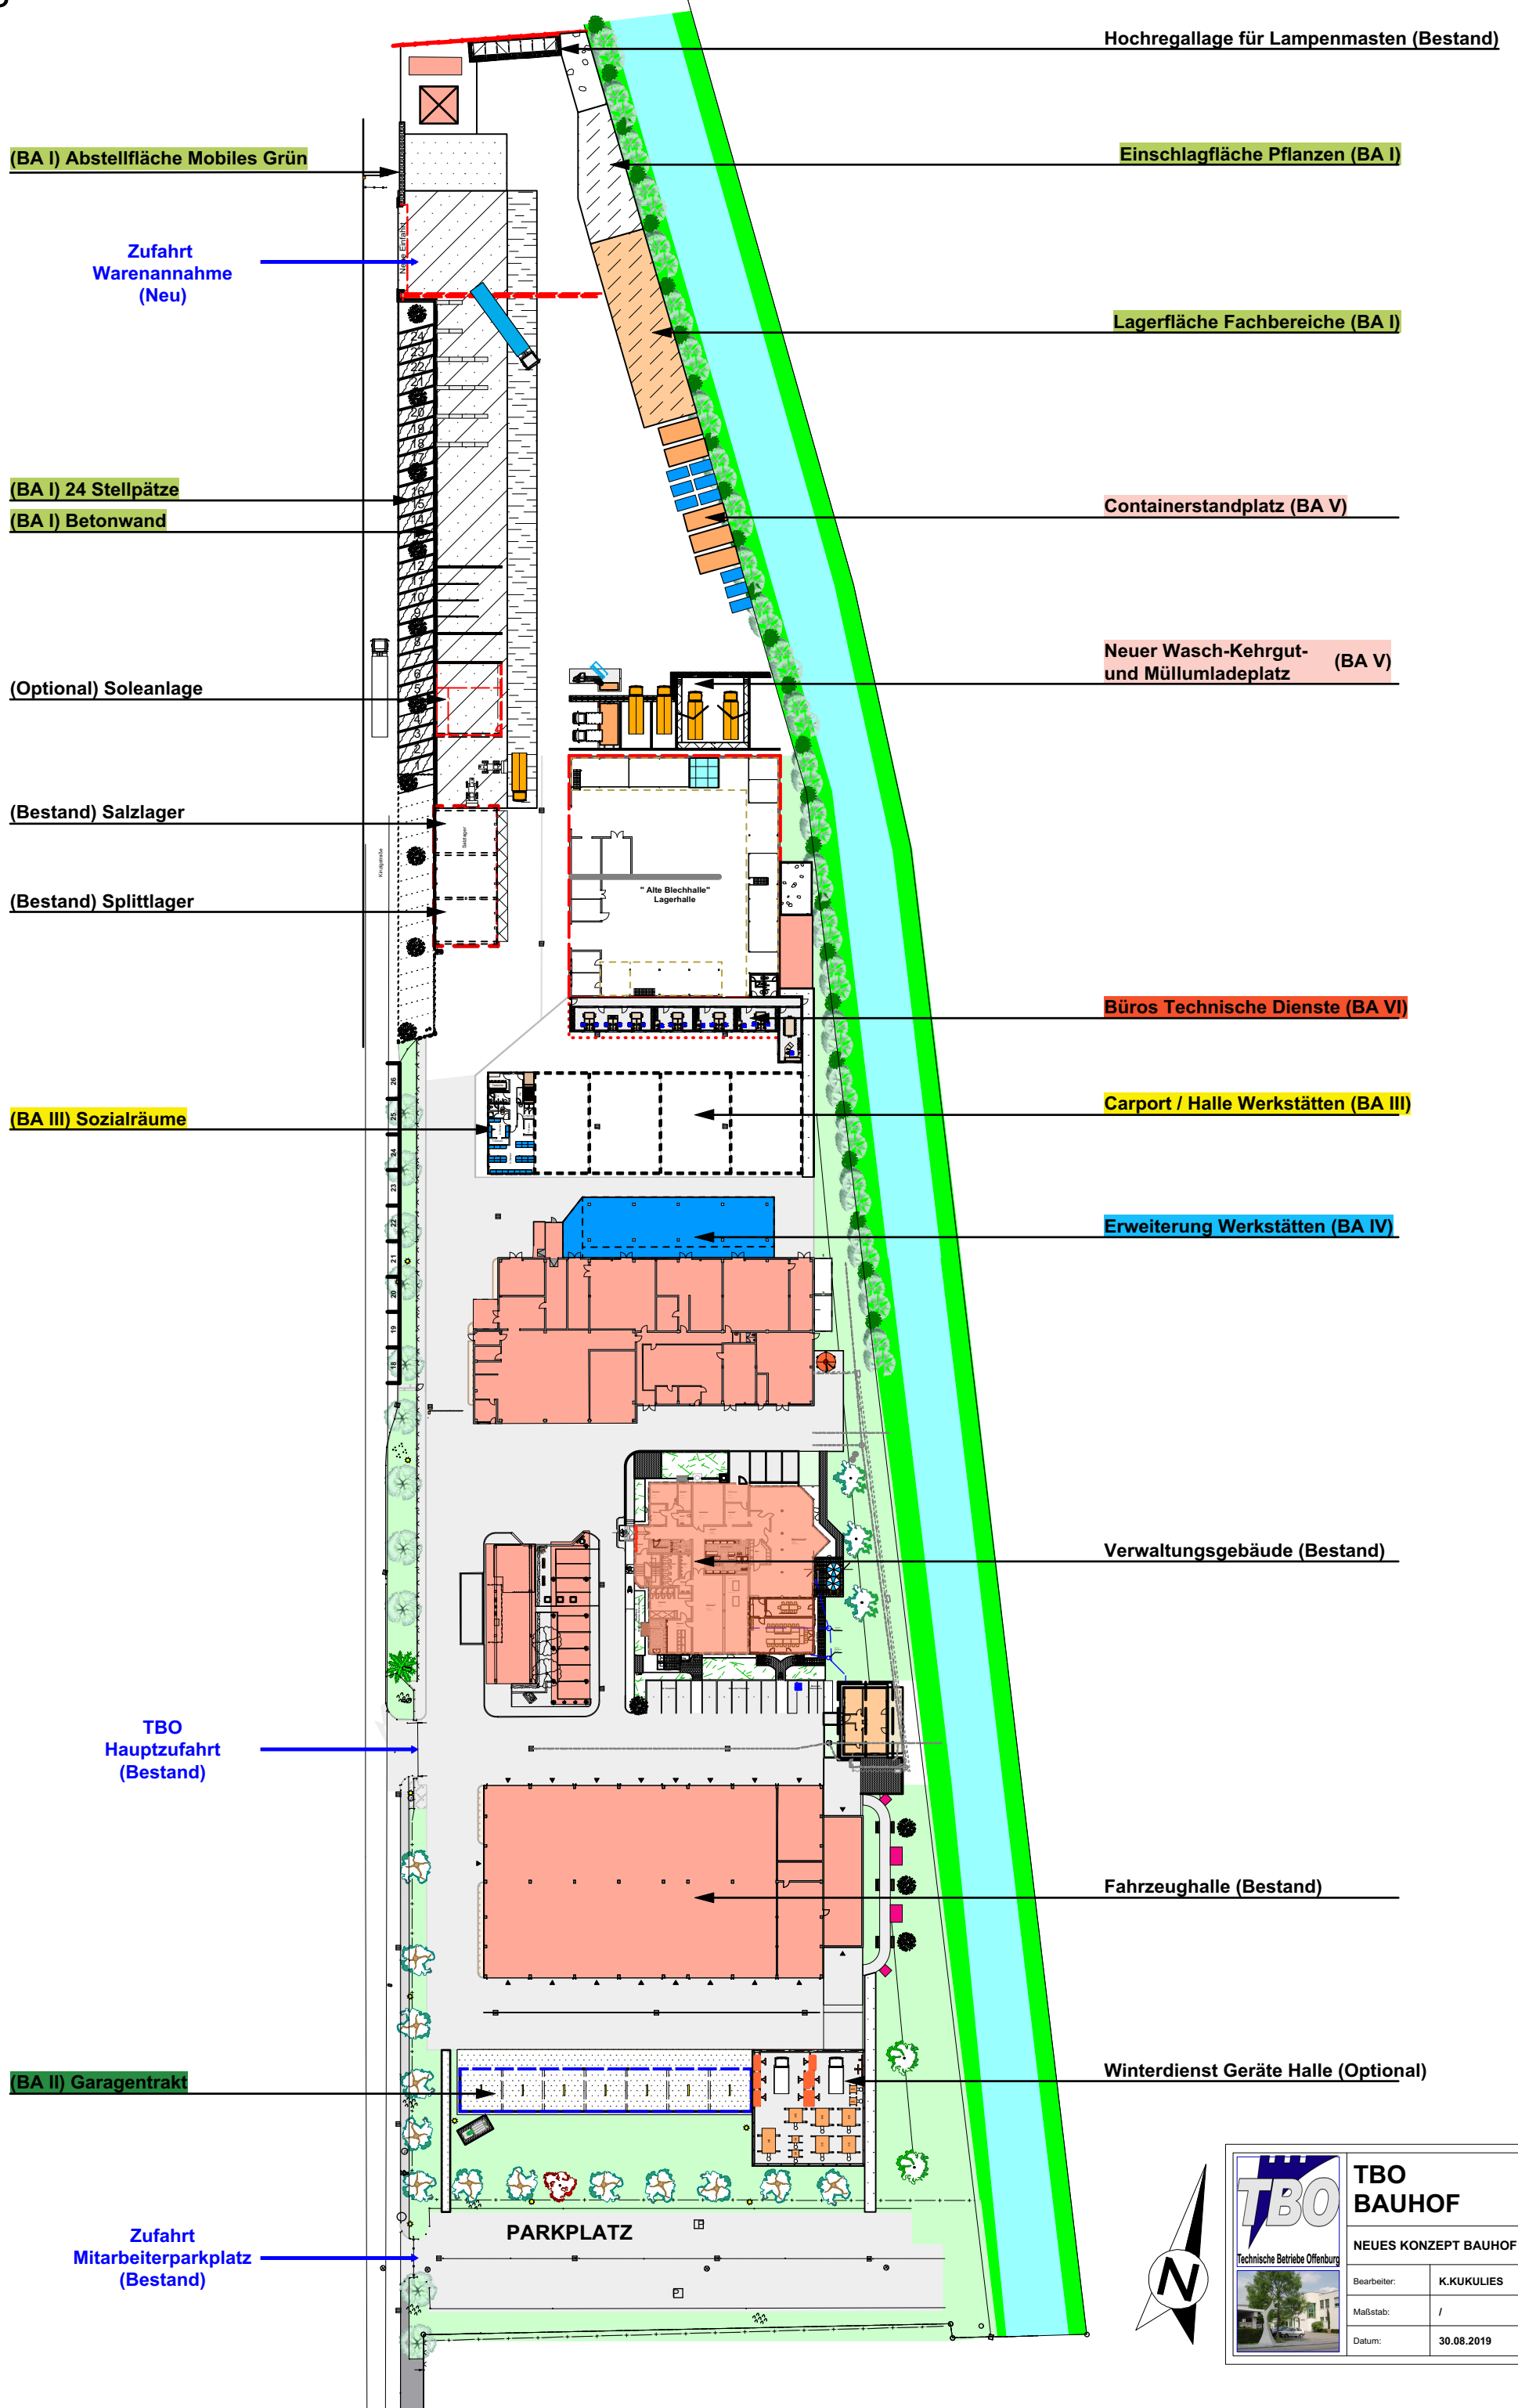

	TBO BAUHOF	
	NEUES KONZEPT BAUHOF	
	Bearbeiter:	K.KUKULIES
	Datum:	30.08.2019