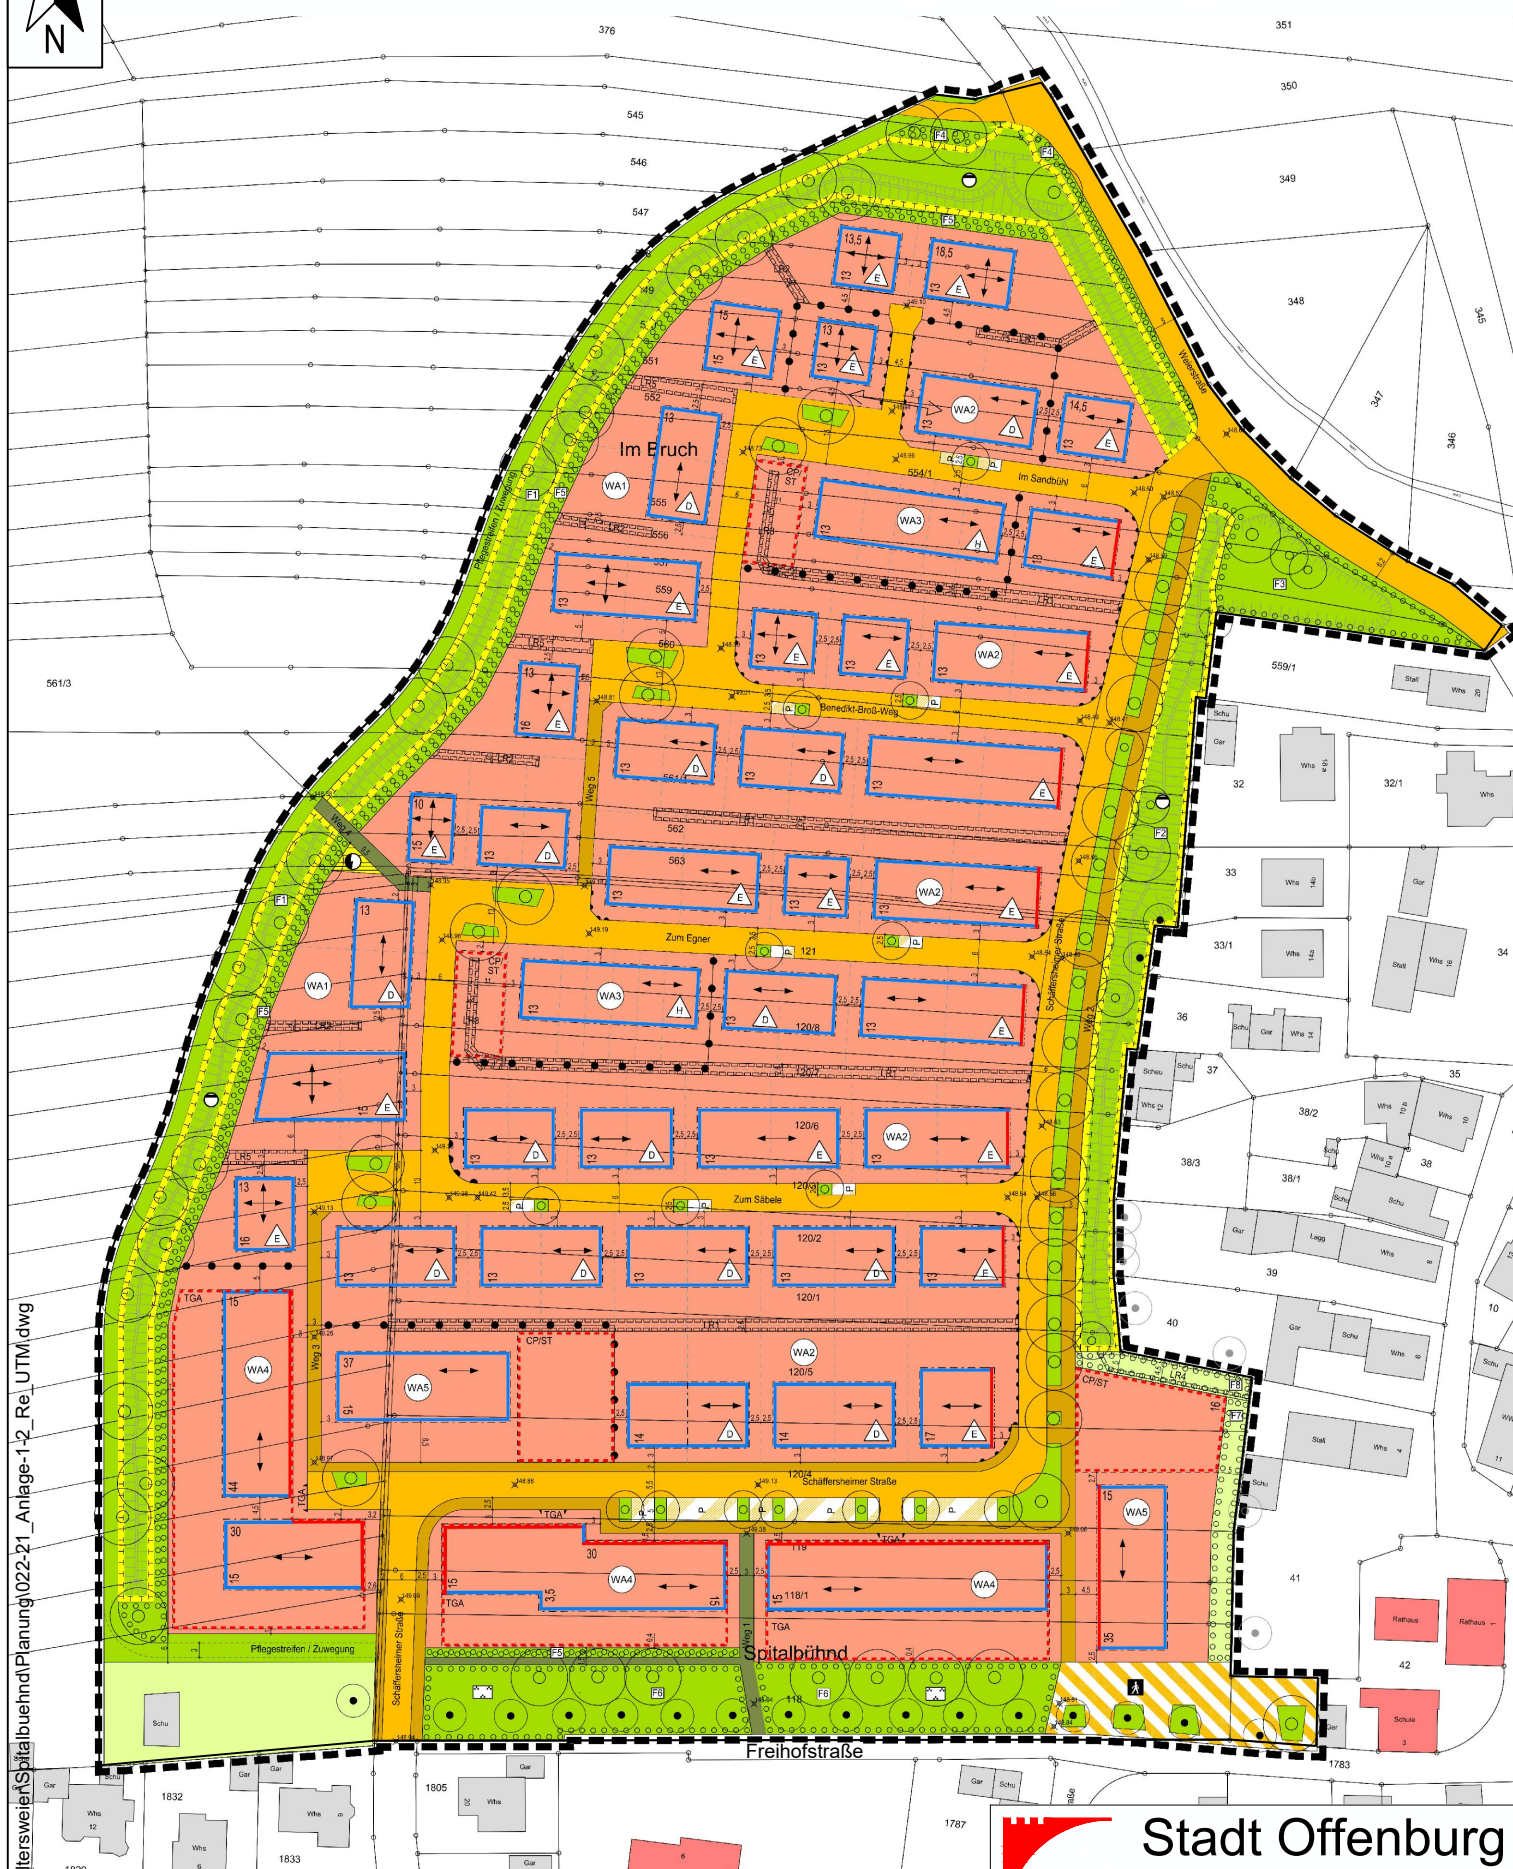


Stadt Offenburg

Abteilung 3.1
Stadtplanung und Stadtgestaltung

Entwurf Bebauungsplan Nr. 6 "Spitalbühnd"
- Waltersweier

o.M.

15.09.2021

IS/Ri/Re