


# MOLTKE 47


neue urbane Gemeinschaften in der Offenburger Oststadt

Grundriss Süd \_ Ebene 0


1 | 500

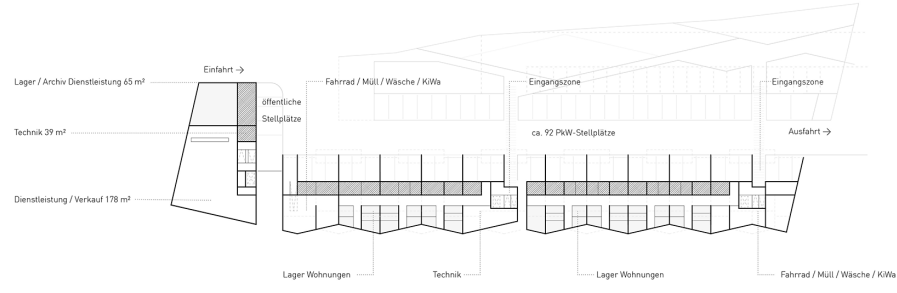


Grundriss Süd \_ Ebene 1

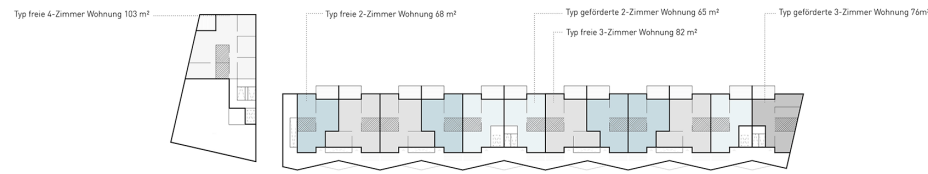


Grundriss Süd \_ Ebene 2

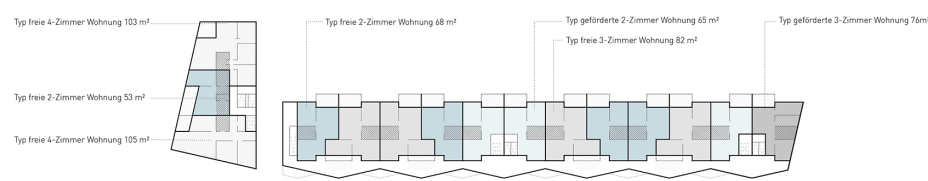

Grundriss Süd \_ Ebene 3

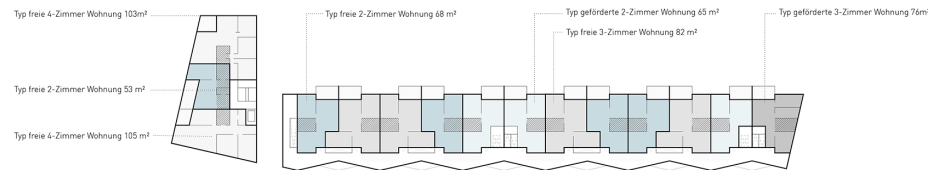

Grundriss Süd \_ Ebene 4

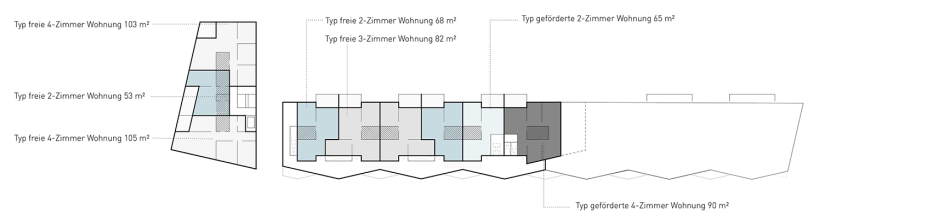

Ansicht West (Innenhof)




Grundrisse Nord \_ Typ A



Grundrisse Nord \_ Typ B



Grundrisse Nord \_ Typ C

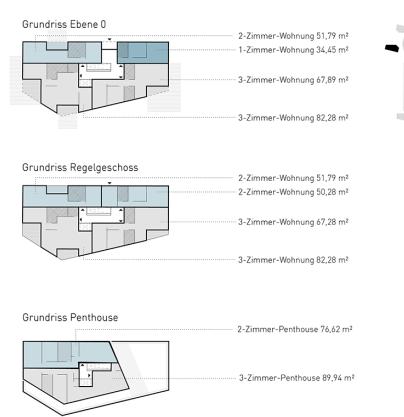


Regelgrundriss Kopfbau (frei finanziert)


1 | 50




Regelgrundriss geförderte 2-Z.-Whg

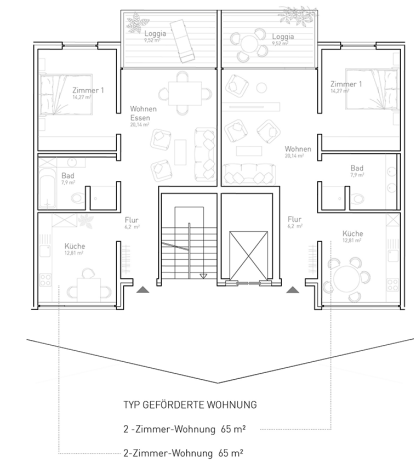

Regelgrundriss freie 2- & 3-Z.-Whg

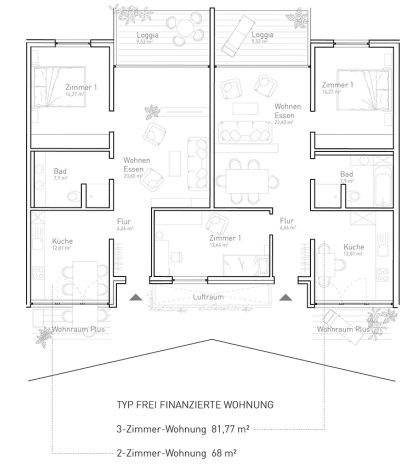


**WOHNFLÄCHE SÜD: 4.208 m<sup>2</sup> GRZ SÜD: 0.31 GFZ SÜD: 1.08 / 1.35 (inkl. Laubengang)** **WOHNFLÄCHE NORD: 3.286 m<sup>2</sup> GRZ NORD: 0.3 GFZ NORD: 1.18**

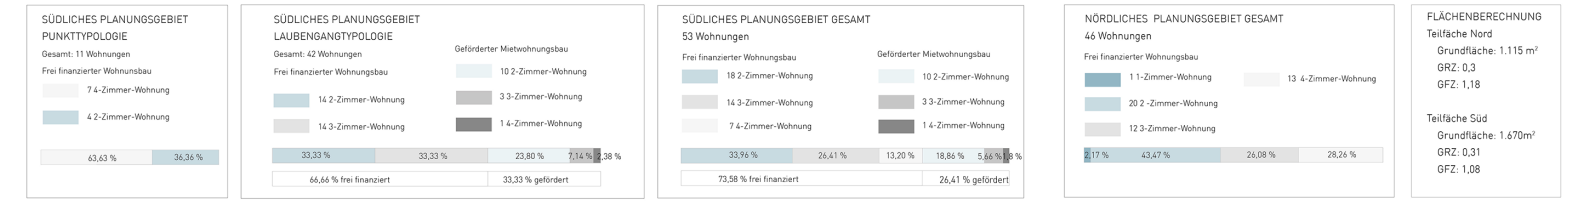


Schnitt BB

1 | 500

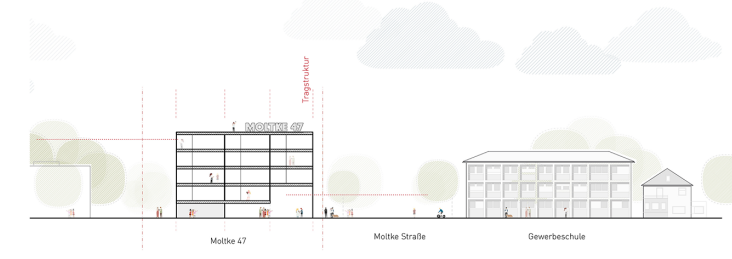


Schnitt CC

1 | 500

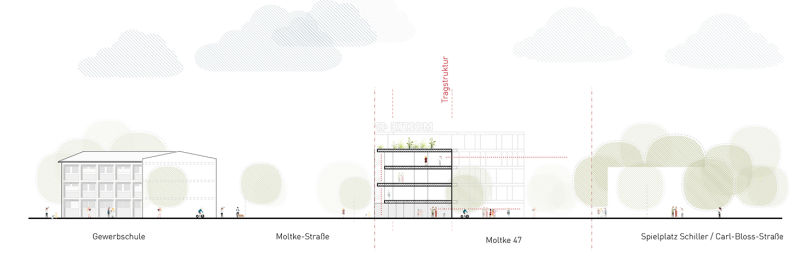

Schnitt AA

1 | 500

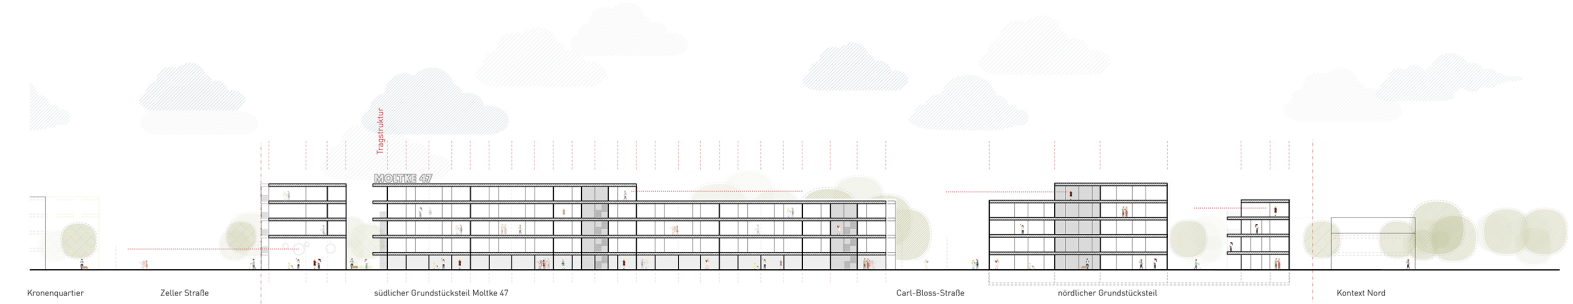

1 | 500

Ansicht Nord (Carl-Bloss-Sicht)

1 | 500

