Anlage 8 zur Drucksache Nr. 024/22

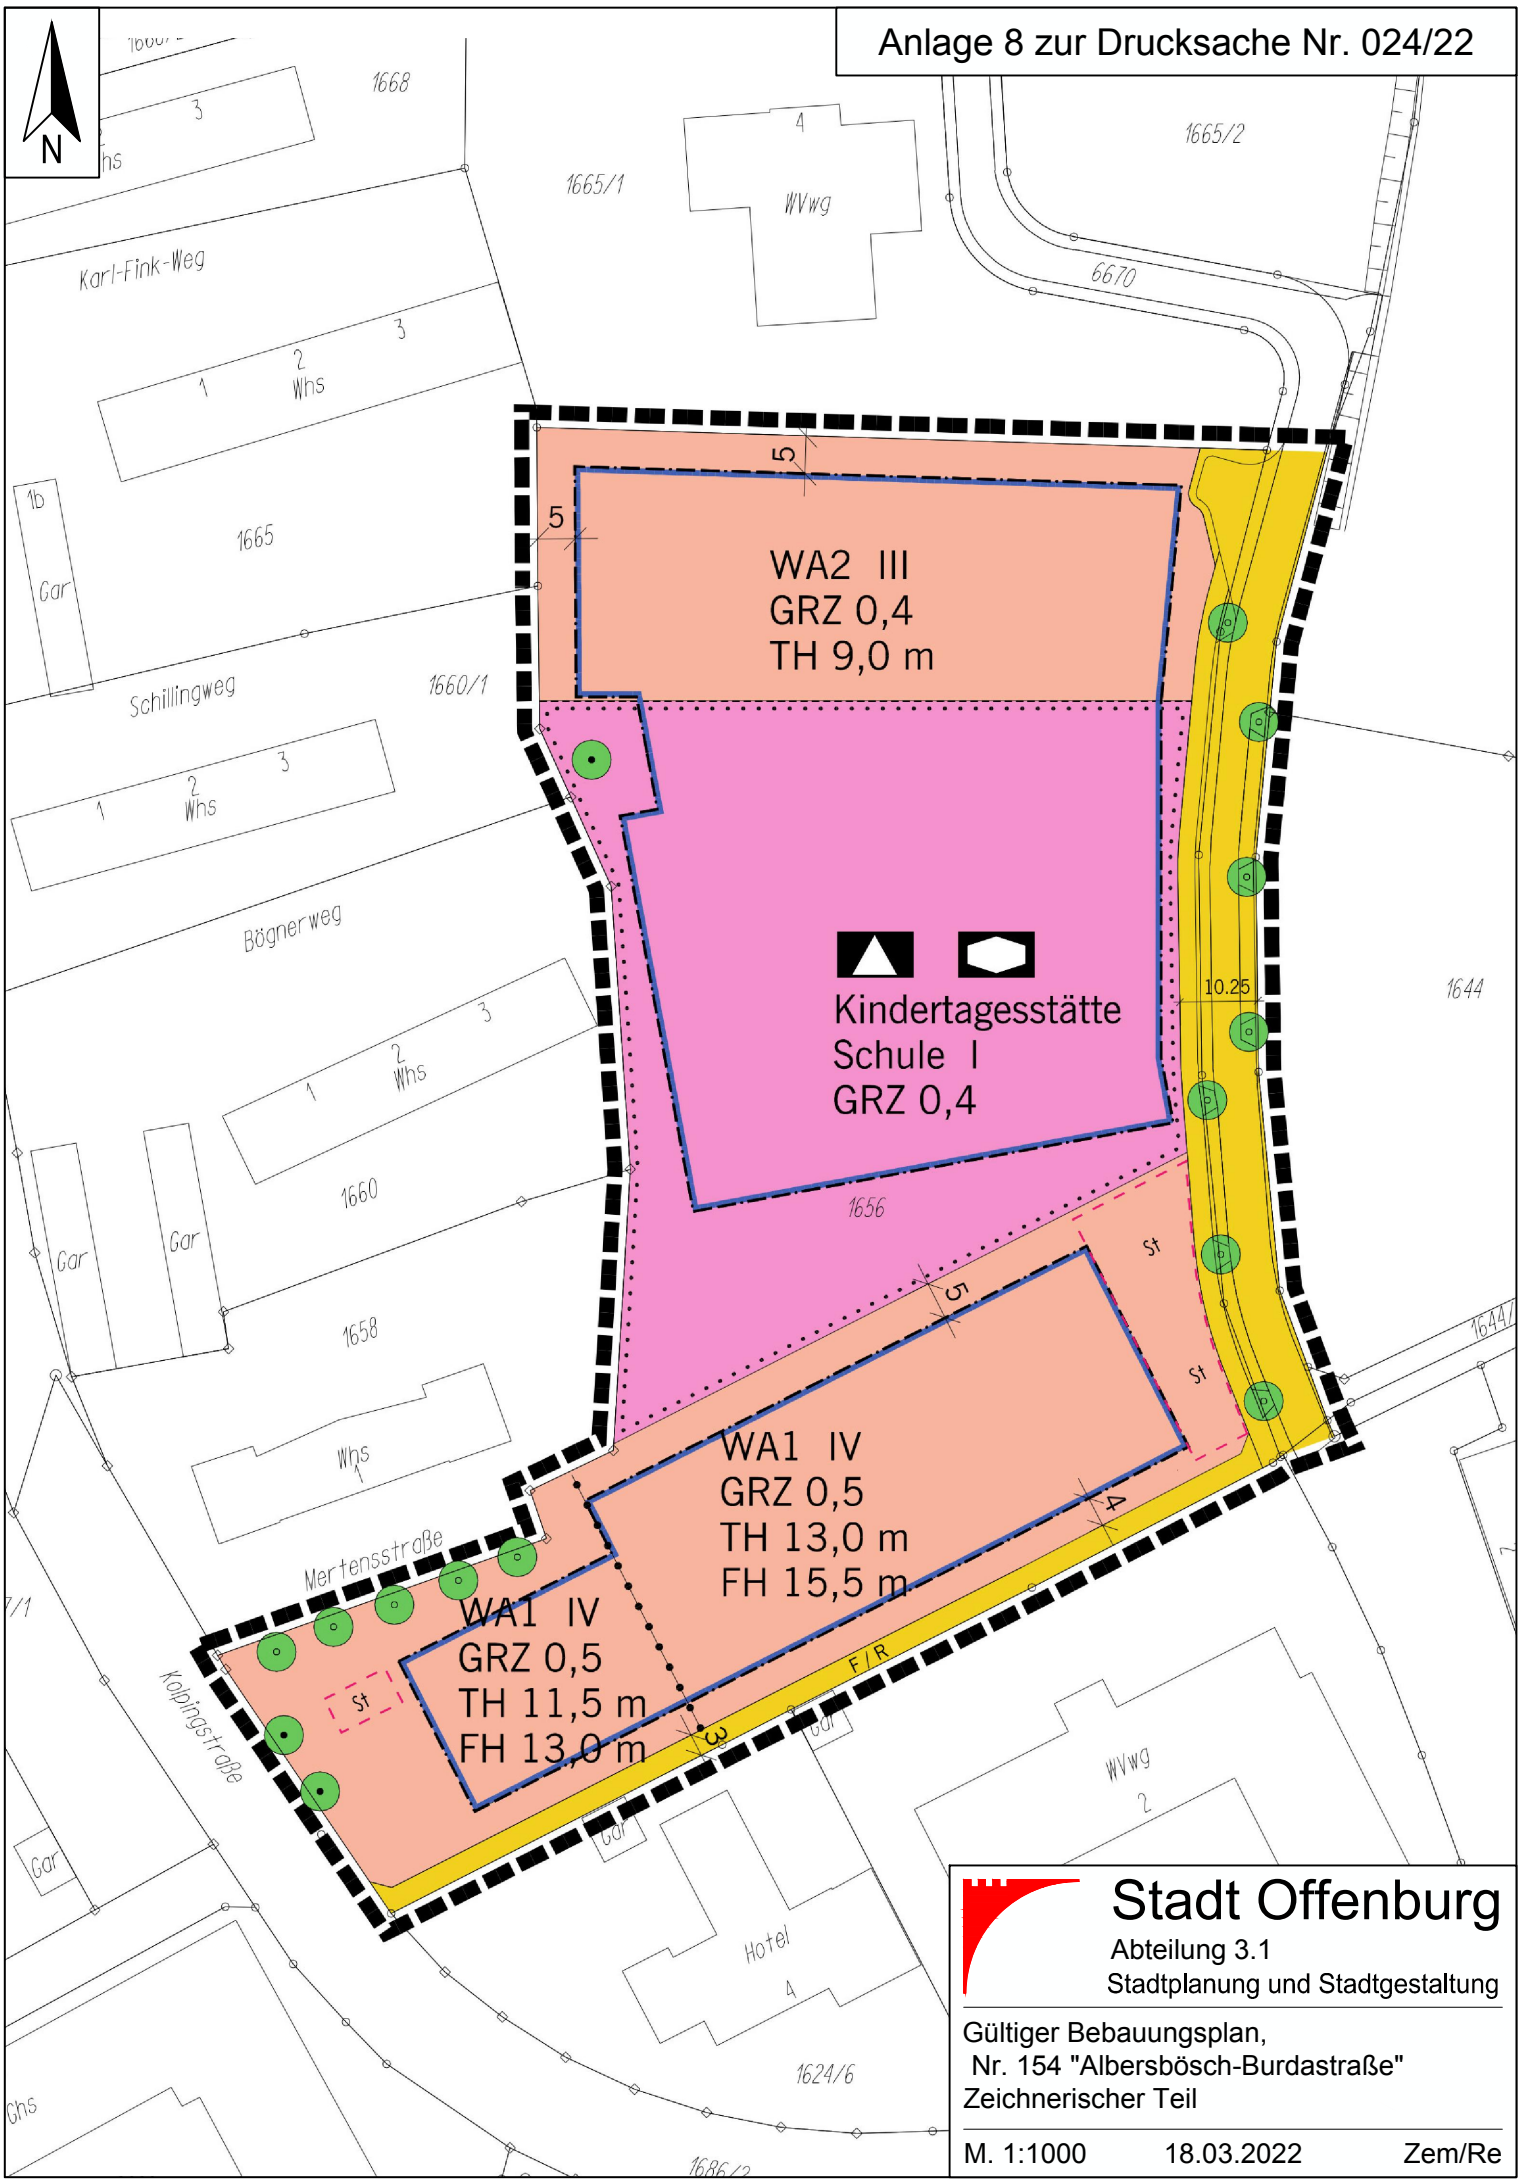

Stadt Offenburg
Abteilung 3.1
Stadtplanung und Stadtgestaltung

Gültiger Bebauungsplan,
Nr. 154 "Albersbösch-Burdastraße"
Zeichnerischer Teil

M. 1:1000 18.03.2022 Zem/Re