


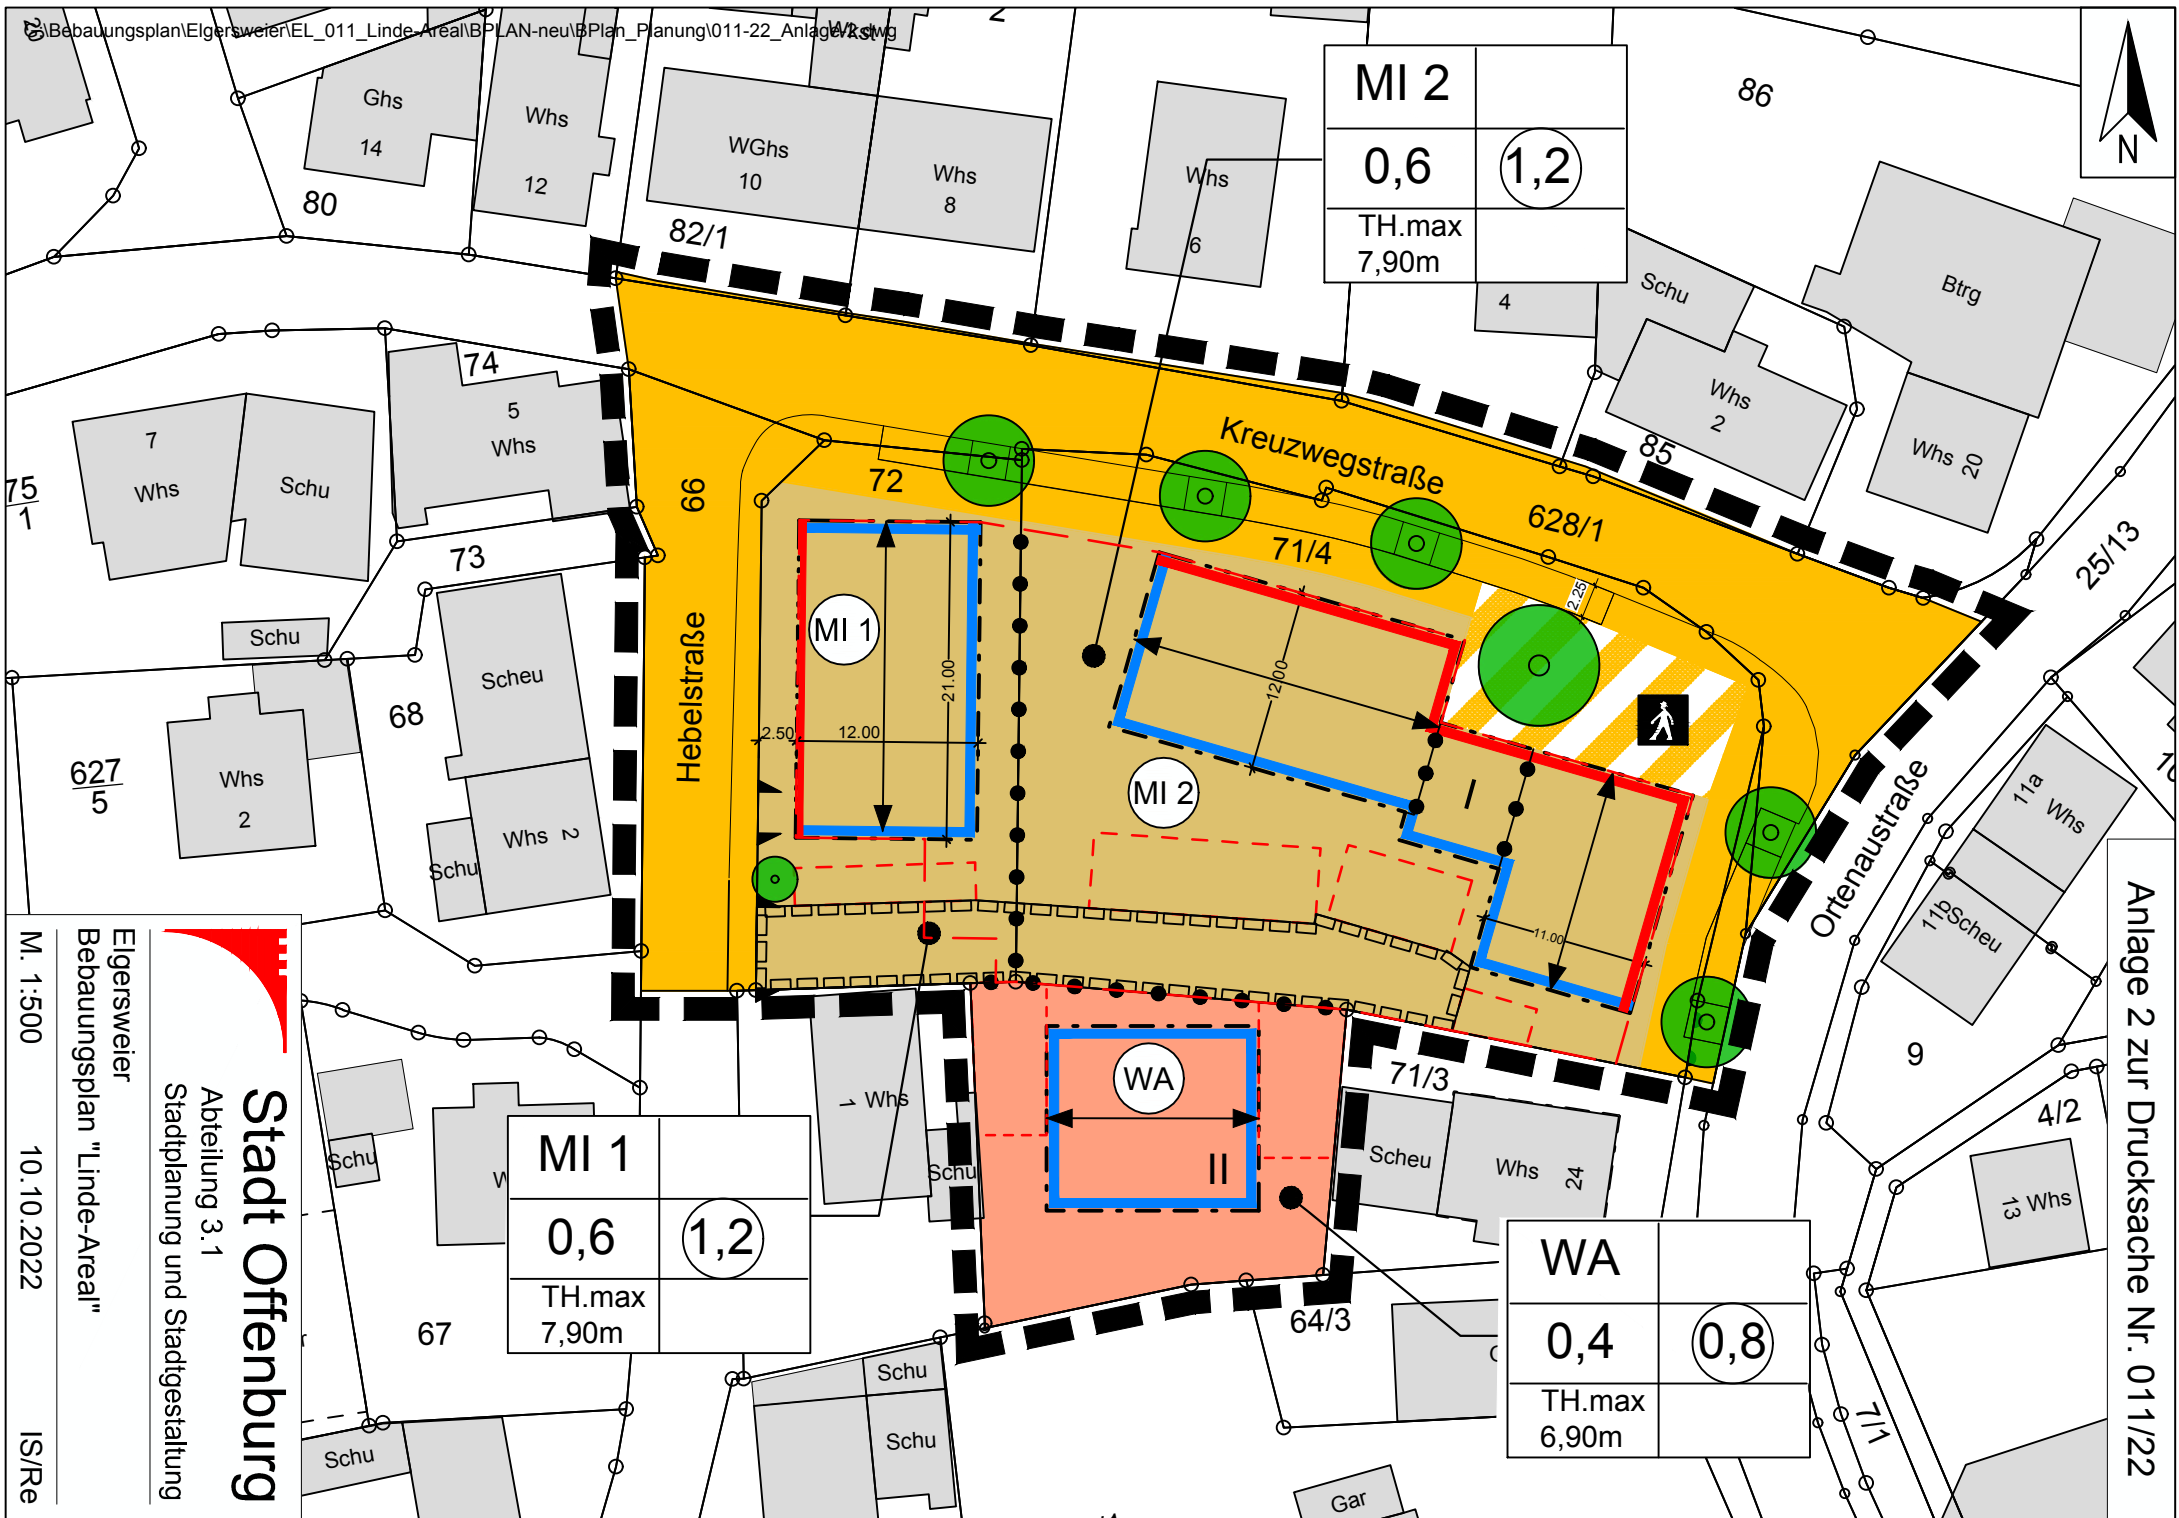

Anlage 2 zur Drucksache Nr. 011/22

MI 2	
0,6	1,2
TH.max	7,90m

MI 1	
0,6	1,2
TH.max	7,90m

WA	
0,4	0,8
TH.max	6,90m



Stadt Offenbach

Abteilung 3.1
Stadtplanung und Stadtgestaltung

Elgersweier
Bebauungsplan "Linde-Areal"

M. 1:500 10.10.2022 IS/Re