





ANSICHT von vorne

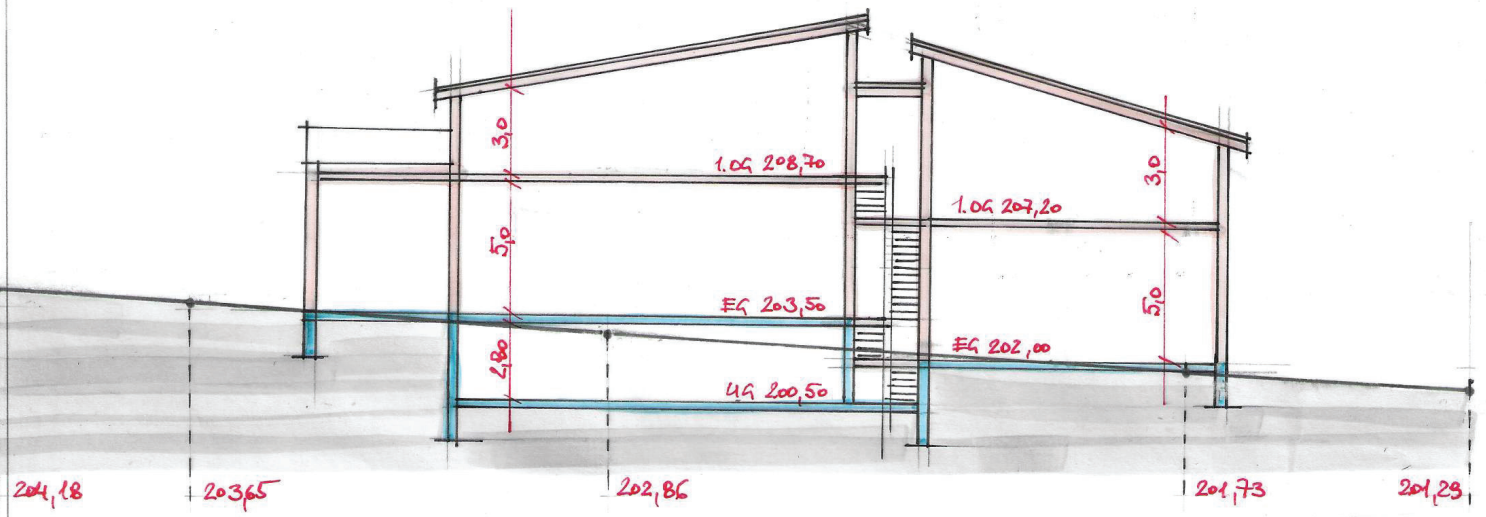

QUERSCHNITT

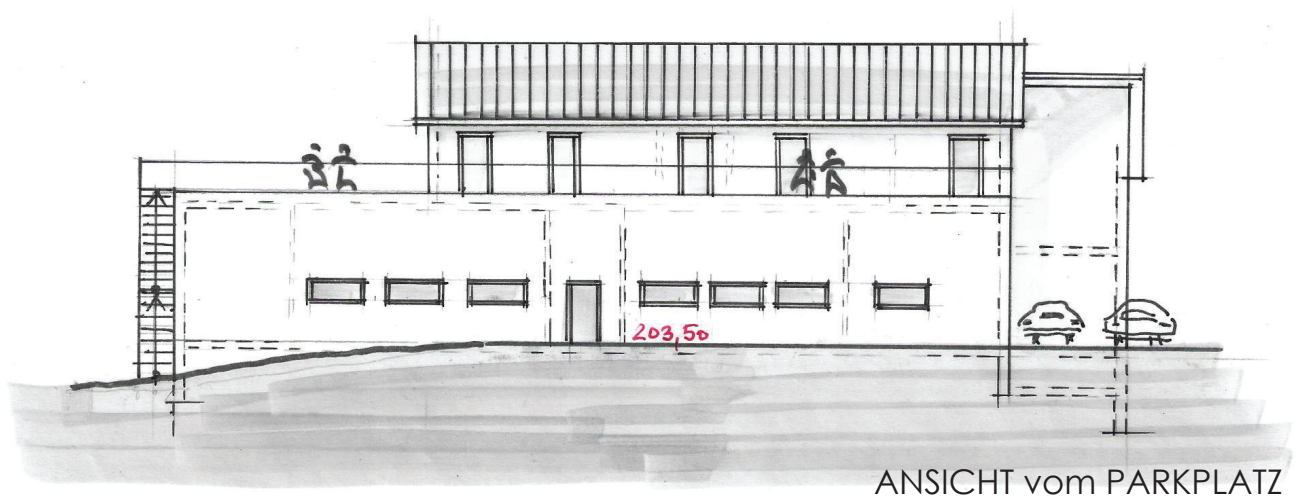

ANSICHT vom PARKPLATZ