


# Bahnhofsquartier Offenburg - Detailausschnitt 4 Süd-Ost

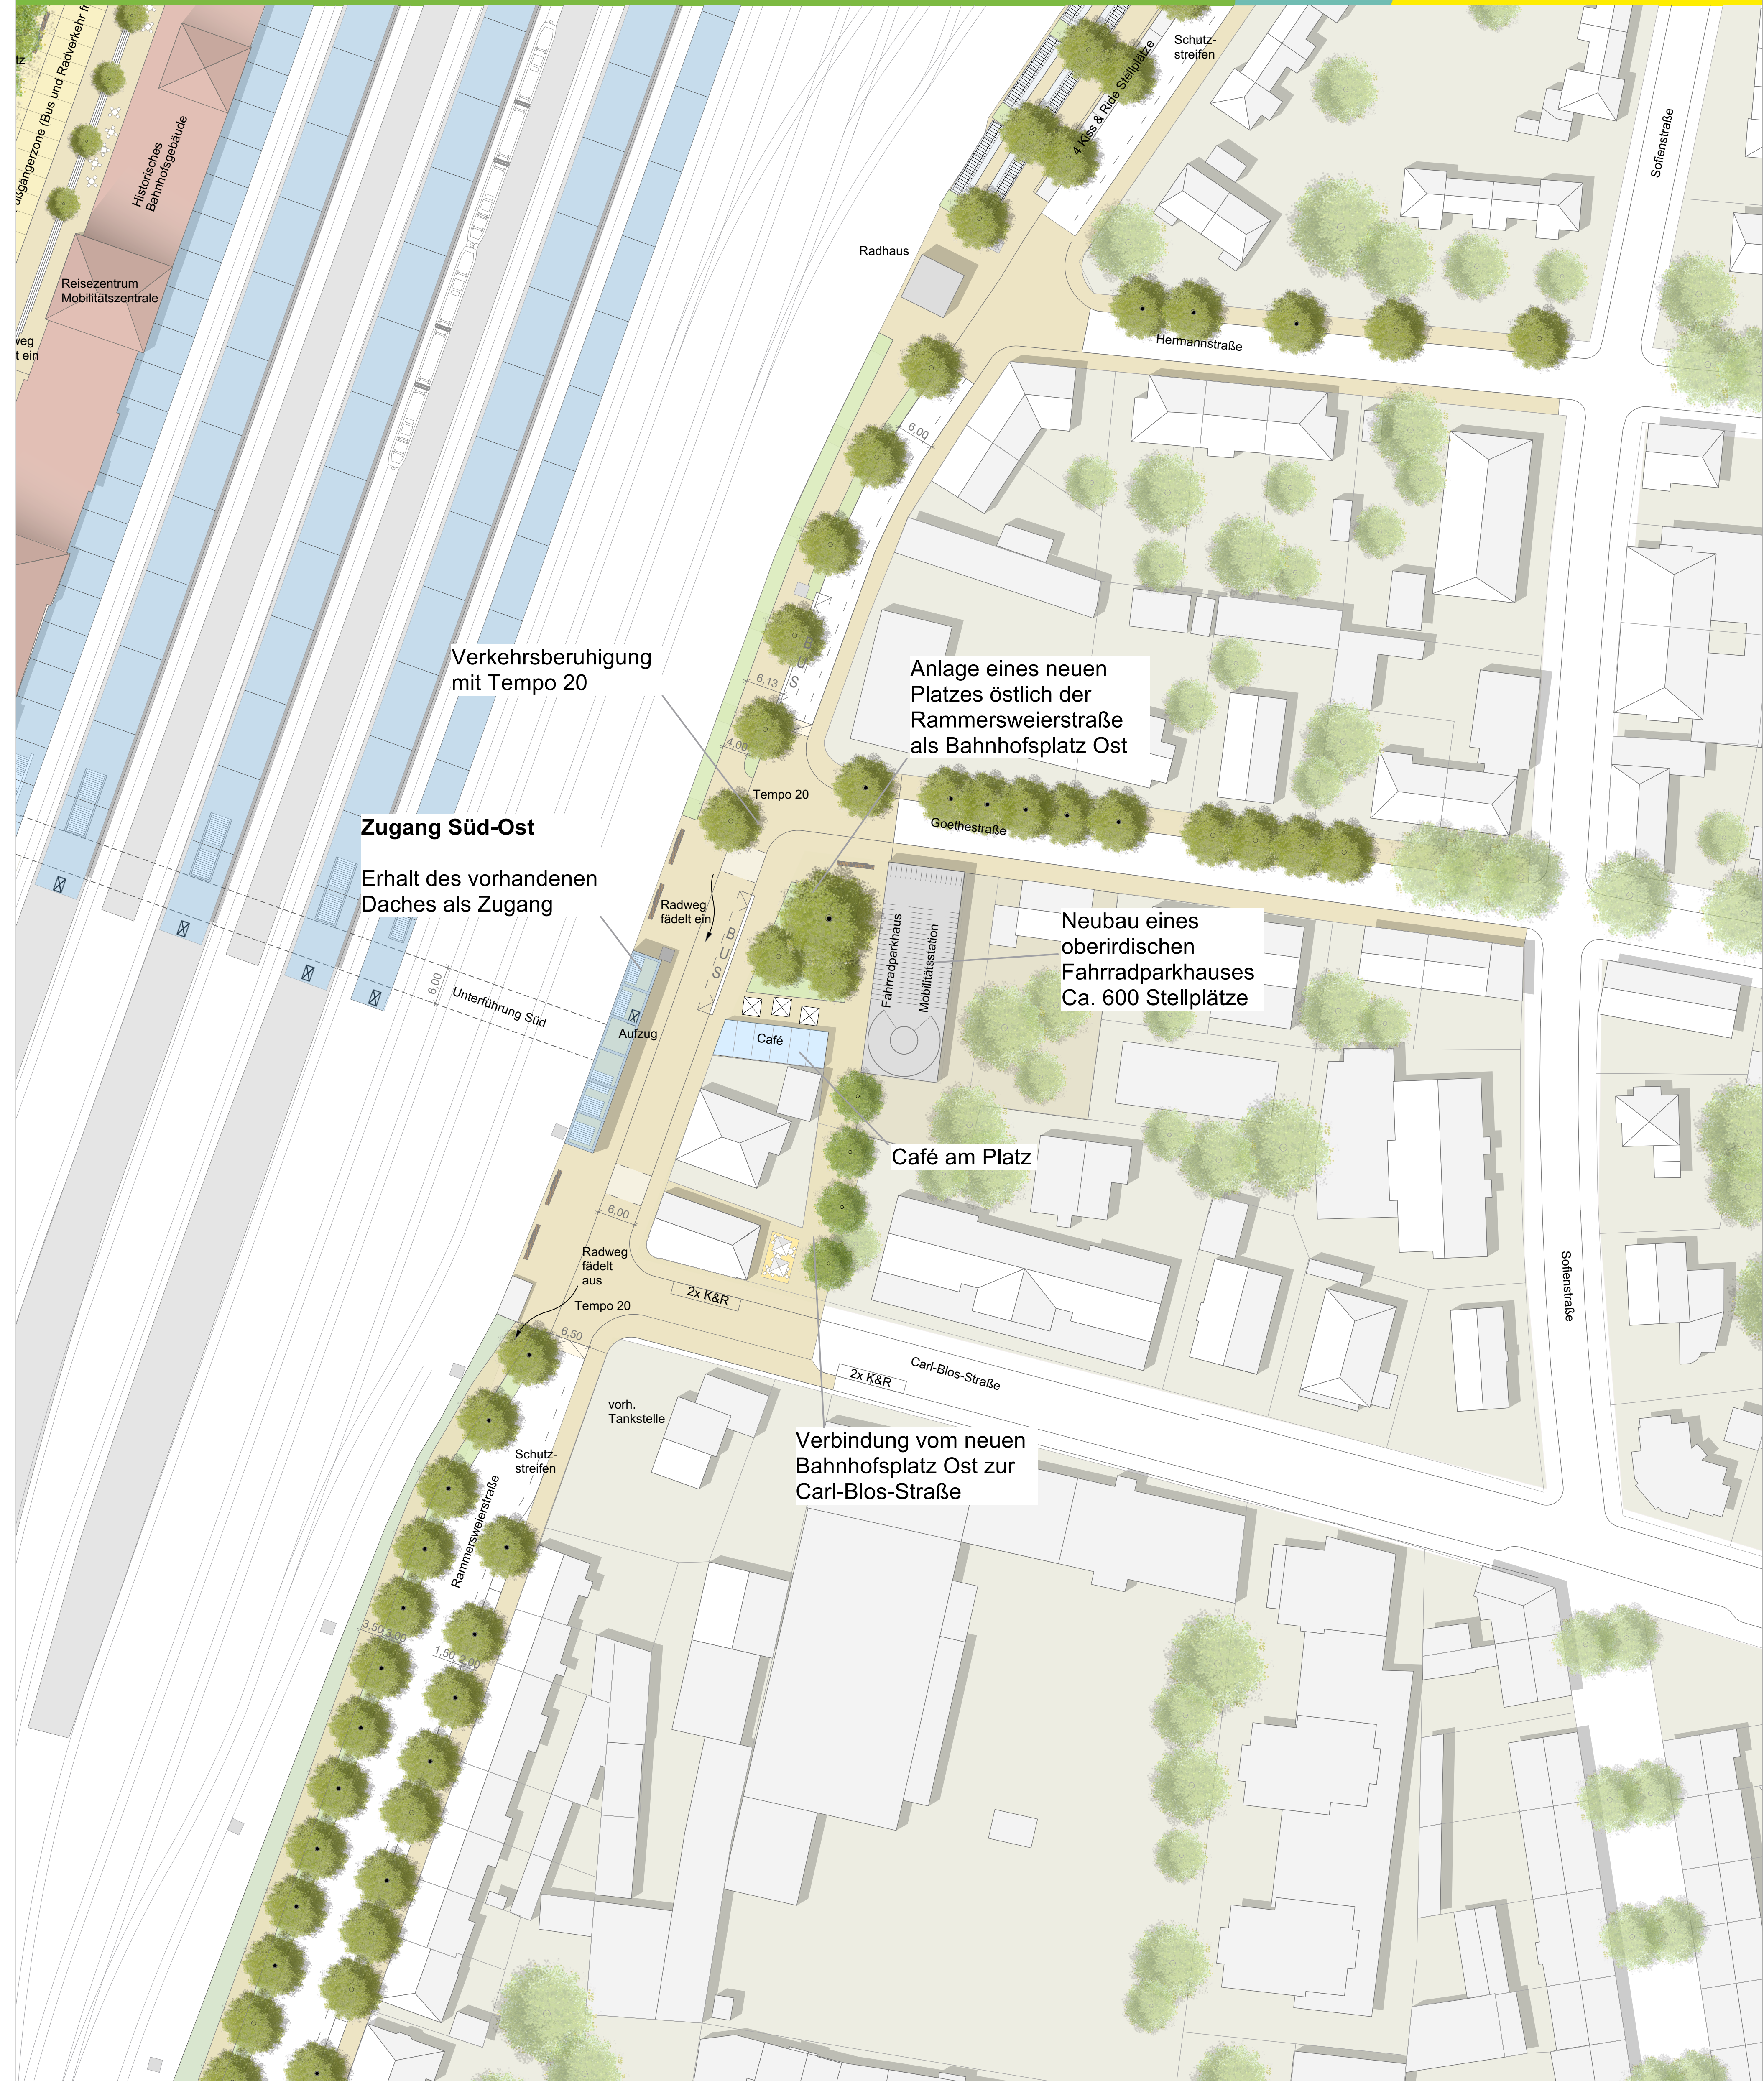

Verkehrsberuhigung mit Tempo 20

Zugang Süd-Ost

Erhalt des vorhandenen Daches als Zugang

Anlage eines neuen Platzes östlich der Rammersweierstraße als Bahnhofplatz Ost

Neubau eines oberirdischen Fahrradparkhauses Ca. 600 Stellplätze

Café am Platz

Verbindung vom neuen Bahnhofplatz Ost zur Carl-Blos-Straße