


Anlage 1

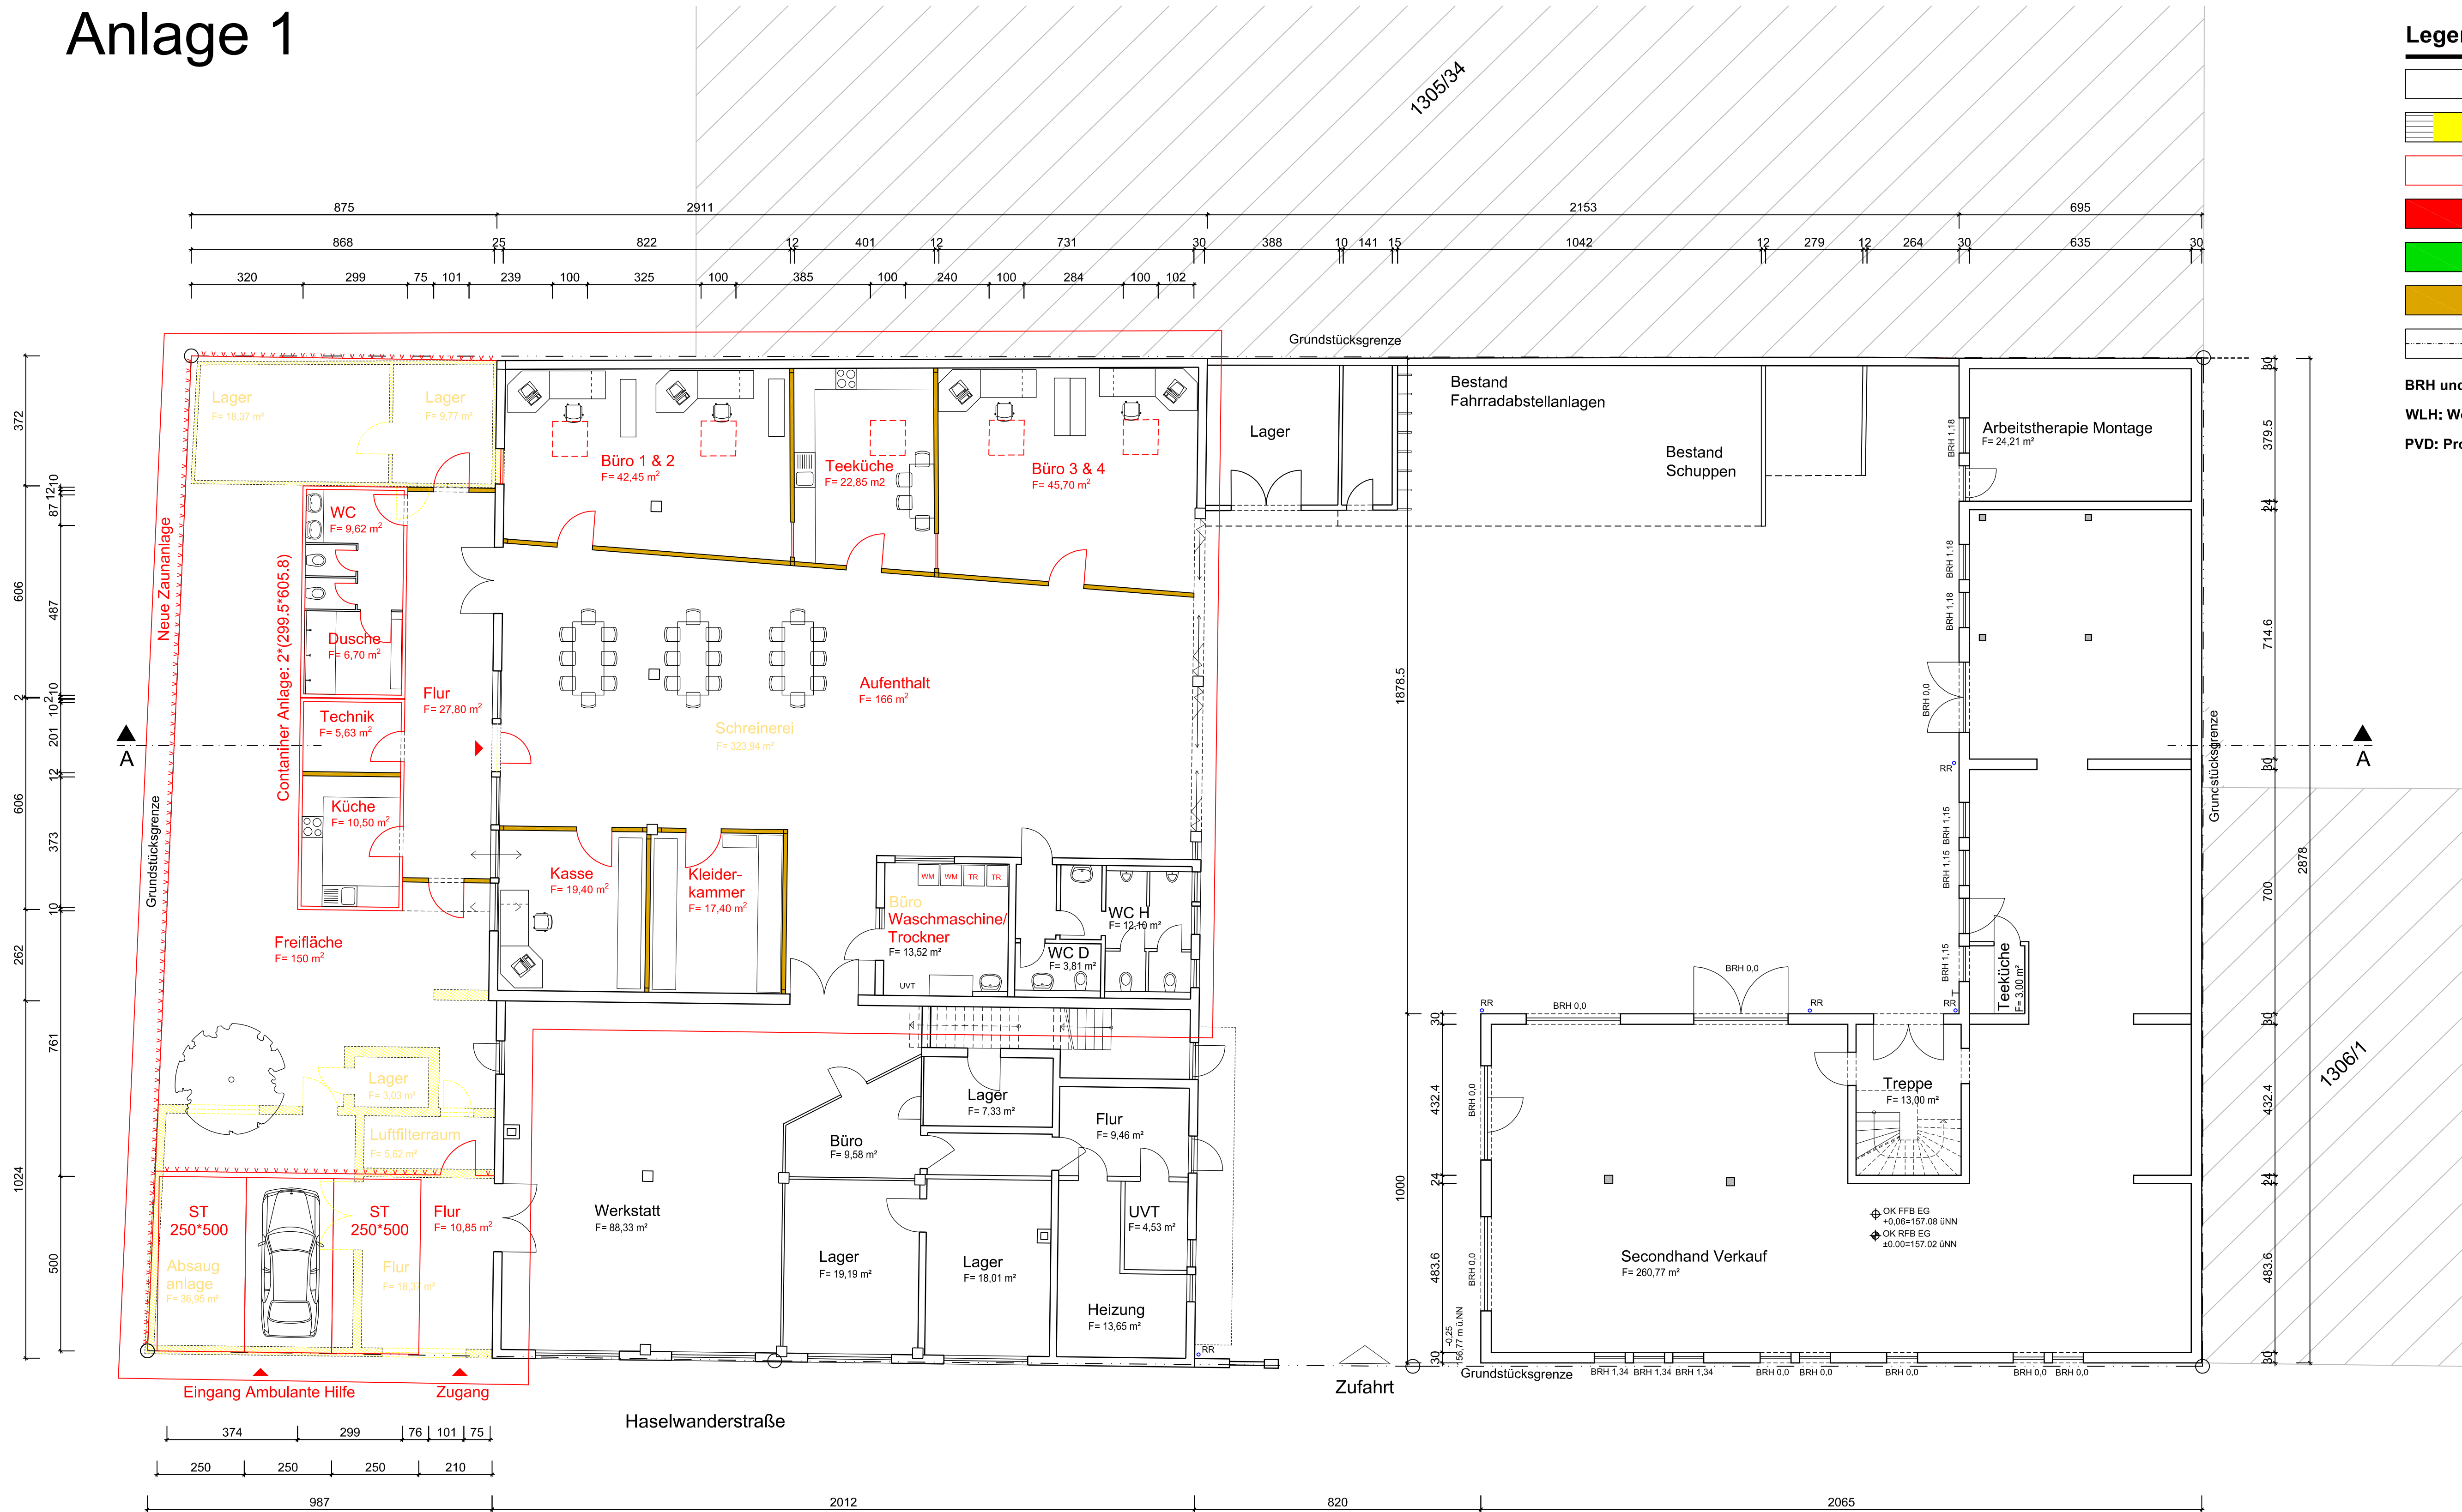

Legende

- Bestand
- Abbruch: Bauelemente gestrichelt/ hinterlegt
- Neue Bauelemente
- Neue Mauerwerk
- Neue Stahlbeton
- Neue Sonstige Wände
- Grundstücksgrenze

BRH und Öffnungshöhen ab OKFFB
WLH: Wohnungslosenhilfe
PVD: Produktion, Vertrieb, Dienstleistungen

UMBAU
AMBULANTE HILFE

Gebäudeteil Nord
Stufe 1

BESTAND KAUFHAUS

Gebäudeteil Süd

ENTWURF

Änderungen	Datum	Gez	Index
Planinhalt	Datum	Gez	PlanNr
Grundriss	4.08.2023	DS	3.01
Erdgeschoss	Maßstab	Format	
	1:100	A1	FR-DIV(8)

Projekt:
Umsiedlung Ambulante Hilfe Offenburg
Haselwanderstraße 22, 77652 Offenburg

Auftraggeber/Bauherr:
AGJ Fachverband für Prävention und Rehabilitation in der Erzdiözese Freiburg e.V.
Oberau 21
79102 Freiburg im Breisgau

Architekturbüro
Markus Kommüller
Dipl.Ing.FH-Architekt
Industriestraße 27 ■
76287 Rheinstetten
Tel 07242963304 - Fax 953305
info@kormmueller.de
www.kormmueller.de