


Anlage 1: Technischer Plan zum 1. Bauabschnitt  
zur Vorlage 183/24

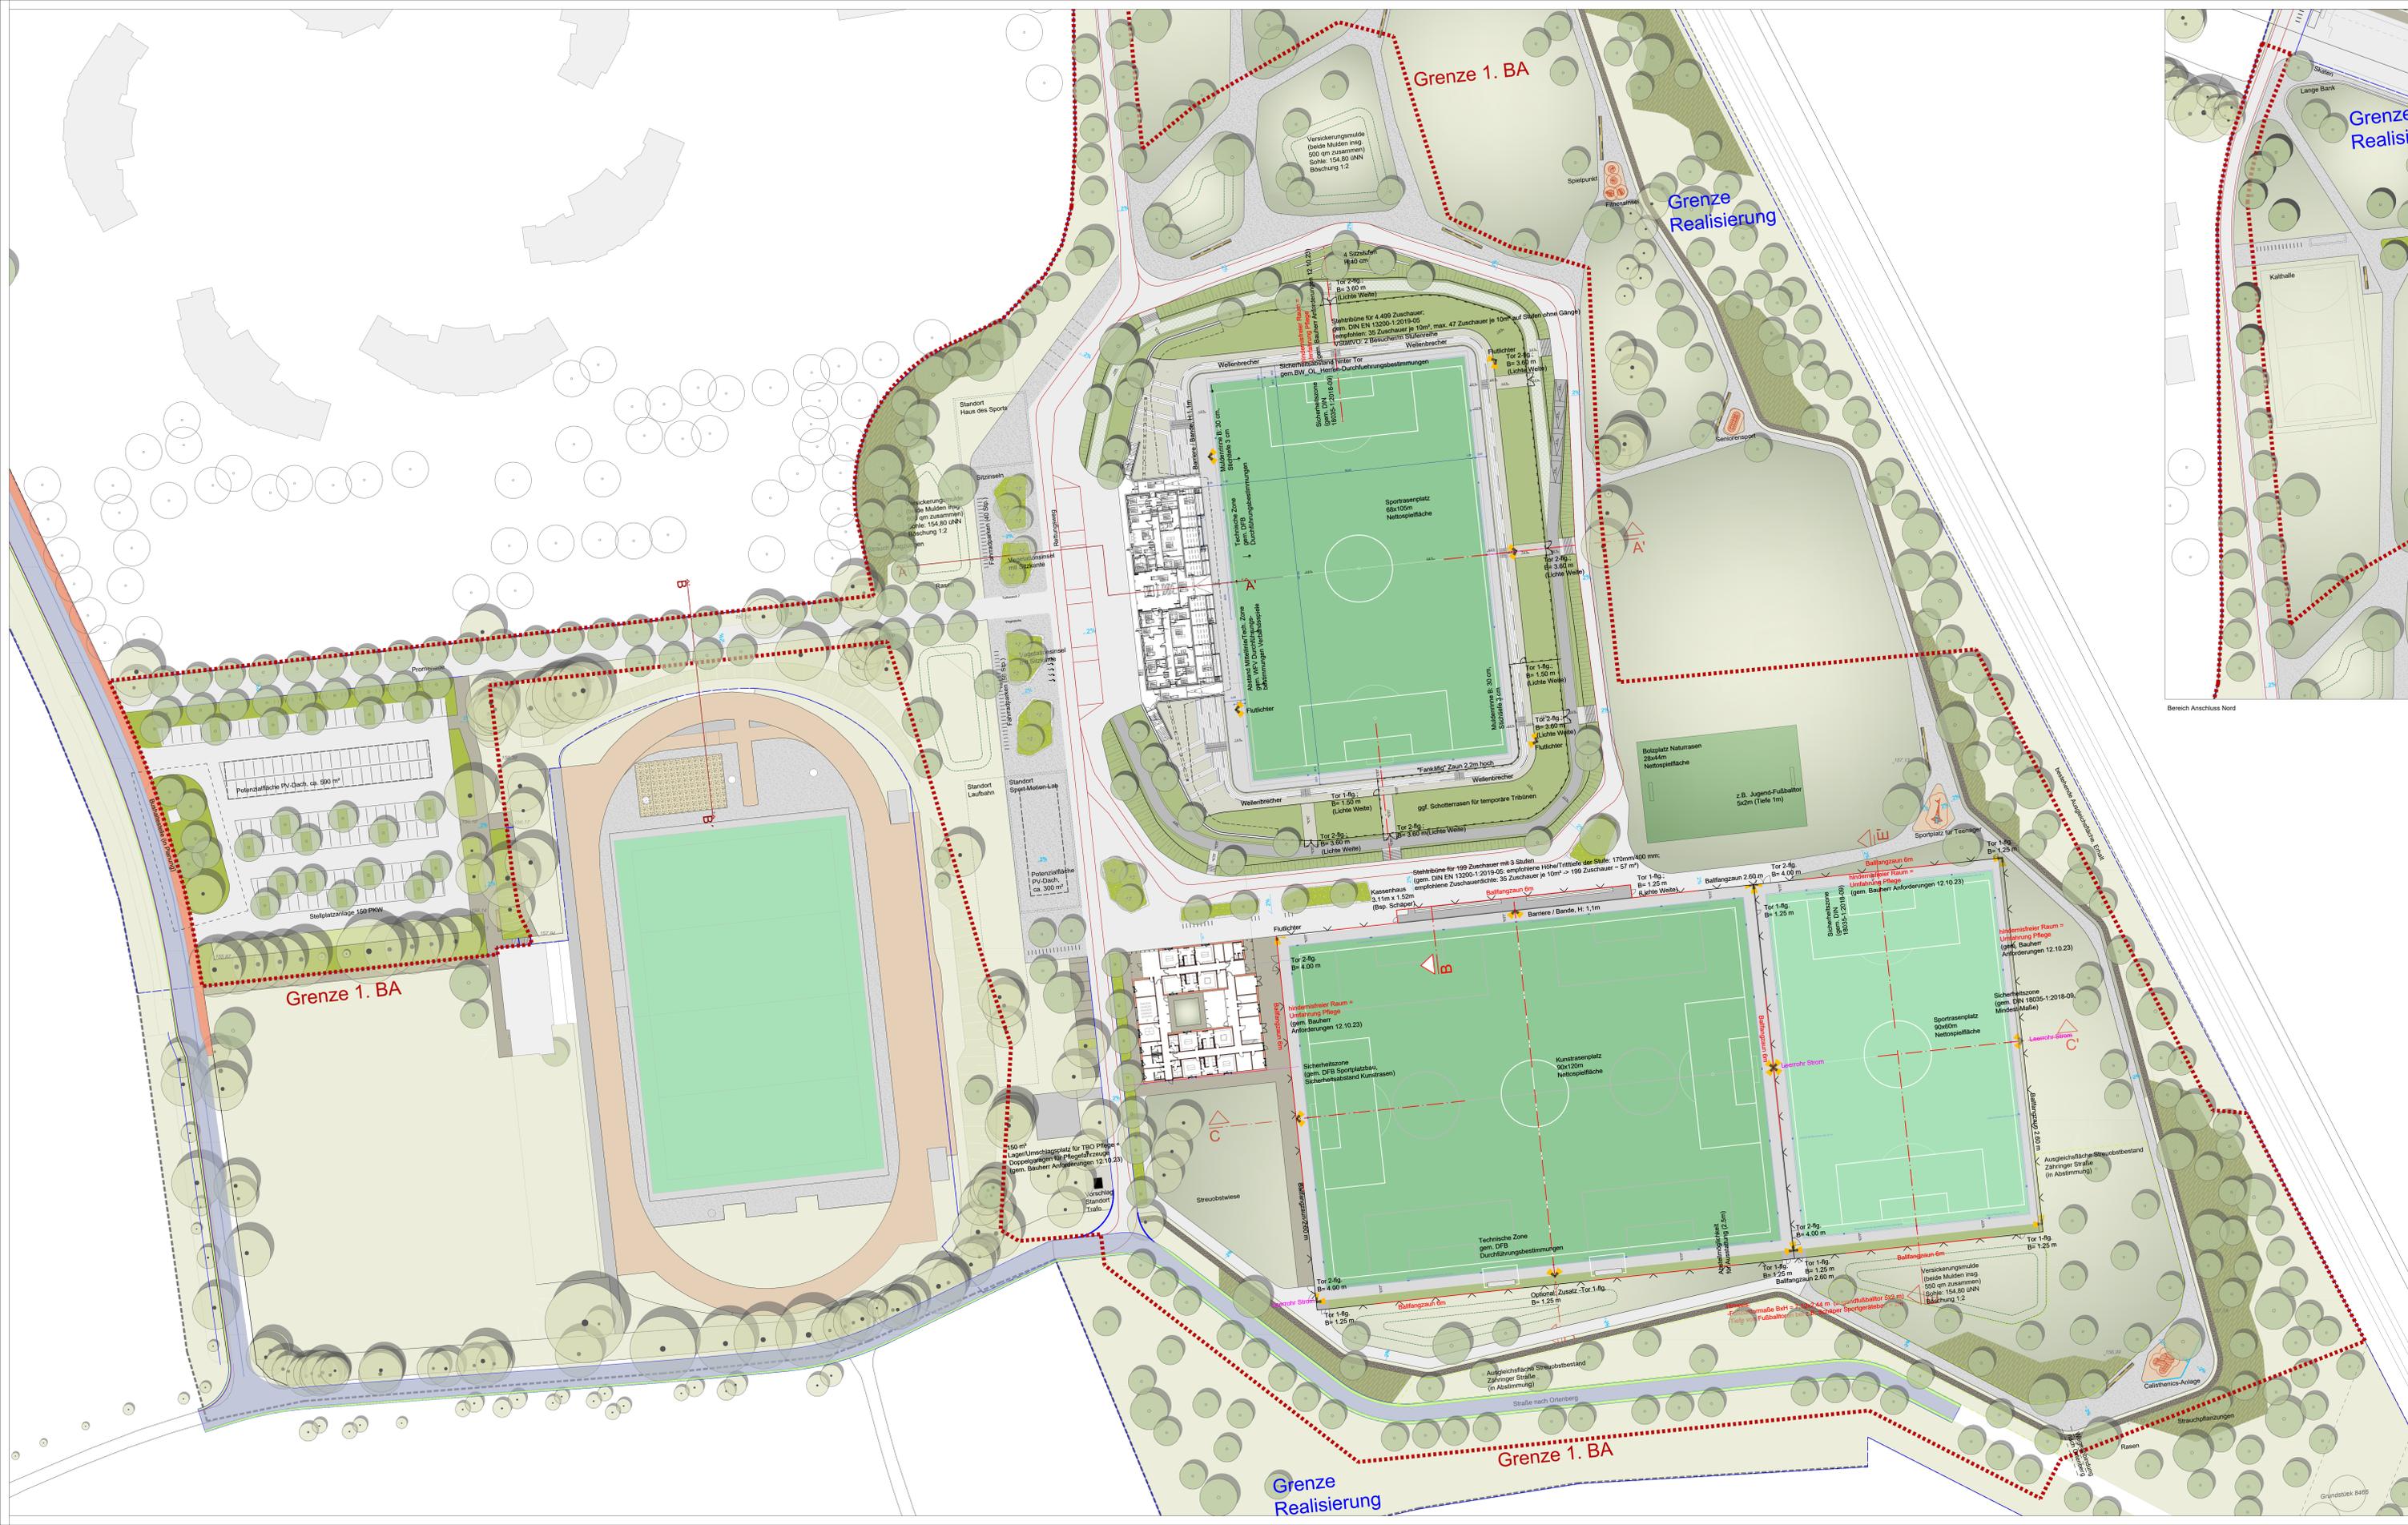

**Legende**

**Planzeichen**

- Höhen Bestand
- Höhen Bestand
- Gefälle
- Grenze Realisierung
- Grenze BA 1
- Grenze Mittel
- Fahrspur Feuerwehr

**Gehölze**

- Baum Bestand, Standort gemäß Vorraster
- Baum Bestand, Standort gemäß Luftbild
- Baum Planung, Hochstamm
- Baum Planung, Mehrstamm

**Vegedelungsplan**

- Ansaat, Rasen, Wiese
- Struchpflanzungen
- Staudpflanzungen

**Belastbare Flächen**

- Asphalt, Bereich Parkplatz, Bst. 1,0, Gesamtaufbau 90 cm
- Asphalt, Bereich Stadiontribüne, Bst. 1,0, Gesamtaufbau 90 cm
- Asphalt, Bereich Hof- und Gehwege, Gesamtaufbau 45 cm
- Wegedecke Plattenbelag
- Wegedecke, Drainstein
- Wegedecke, wassergeräuhend
- Hochdruckbeton
- Rasenliner
- Bodenmarkierung

**Einbauten**

- Einbauung, Stahl (FUG)

**Spez. und Sportflächen**

- Kunstgrasrasen
- Sportrasen
- Fallschutzbelag EPDM
- Fallschutzbelag (FSK)

**Strukturmaterialien**

- Sitzbank, Beton | Naturstein (ST4)
- Treppe, Betonblocktufen

**Ausstattungen**

- Bank mit Sitzauflage
- Fahrradbügel
- Fahrradkompatibilitätstange
- Einbauung
- Balkenraum
- Pfosten
- Fahrradständer
- Spiel | Spielmarkiere

**Technische Anlagen**

- Maßbohle, Typ Einbaustrahler
- Maßbohle, Typ Multifunktionsstrahler
- Flutlicht (nach Vorgabe Lichtplanung)
- Entwässerungslinie
- Schadstoffkabel, Bestand
- Regenrinne, Versickerungsmulde (gemäß Vorgabe Wasserplanung)

**Alle Angaben in Meter**

Alle Höhen- und Maßangaben sind dem Auftragnehmer eigenverantwortlich vor Beginn der Ausführung zu prüfen. Änderungen oder Abweichungen sowie Beseitigen von Schäden sind vor Beginn der Ausführung unverzüglich der Bauleitung mitzuteilen.

Die Verantwortlichkeit für die Qualität der Ausführung liegt bei der Bauleitung. Die Bauleitung ist für die Qualität der Ausführung der gesamten Anlage oder Teil- und Einzelmaßnahmen verantwortlich. Die Lage der Leitungen ist den neuesten Unterlagen zu entnehmen. Flächen gehen vor Maßlinien.


**Stadt**

**ARBEITSSTAND**




Projekt: 012\_03\_LP\_Tech\_SPS.dwg  
Datum: 14.10.2024  
Blatt: 3  
Skala: 1:0  
Format: A3, TG  
Status: RS, TG

Grundstück 8466