


Anlage 2-1

- Neubau - Stahlbeton
- Neubau - Mauerwerk
- Neubau - Holzbau tragend
- Neubau - Holzbau nicht tragend
- Neubau - Installationswand
- Neubau - Trockenbau
- Legende - Zeichen

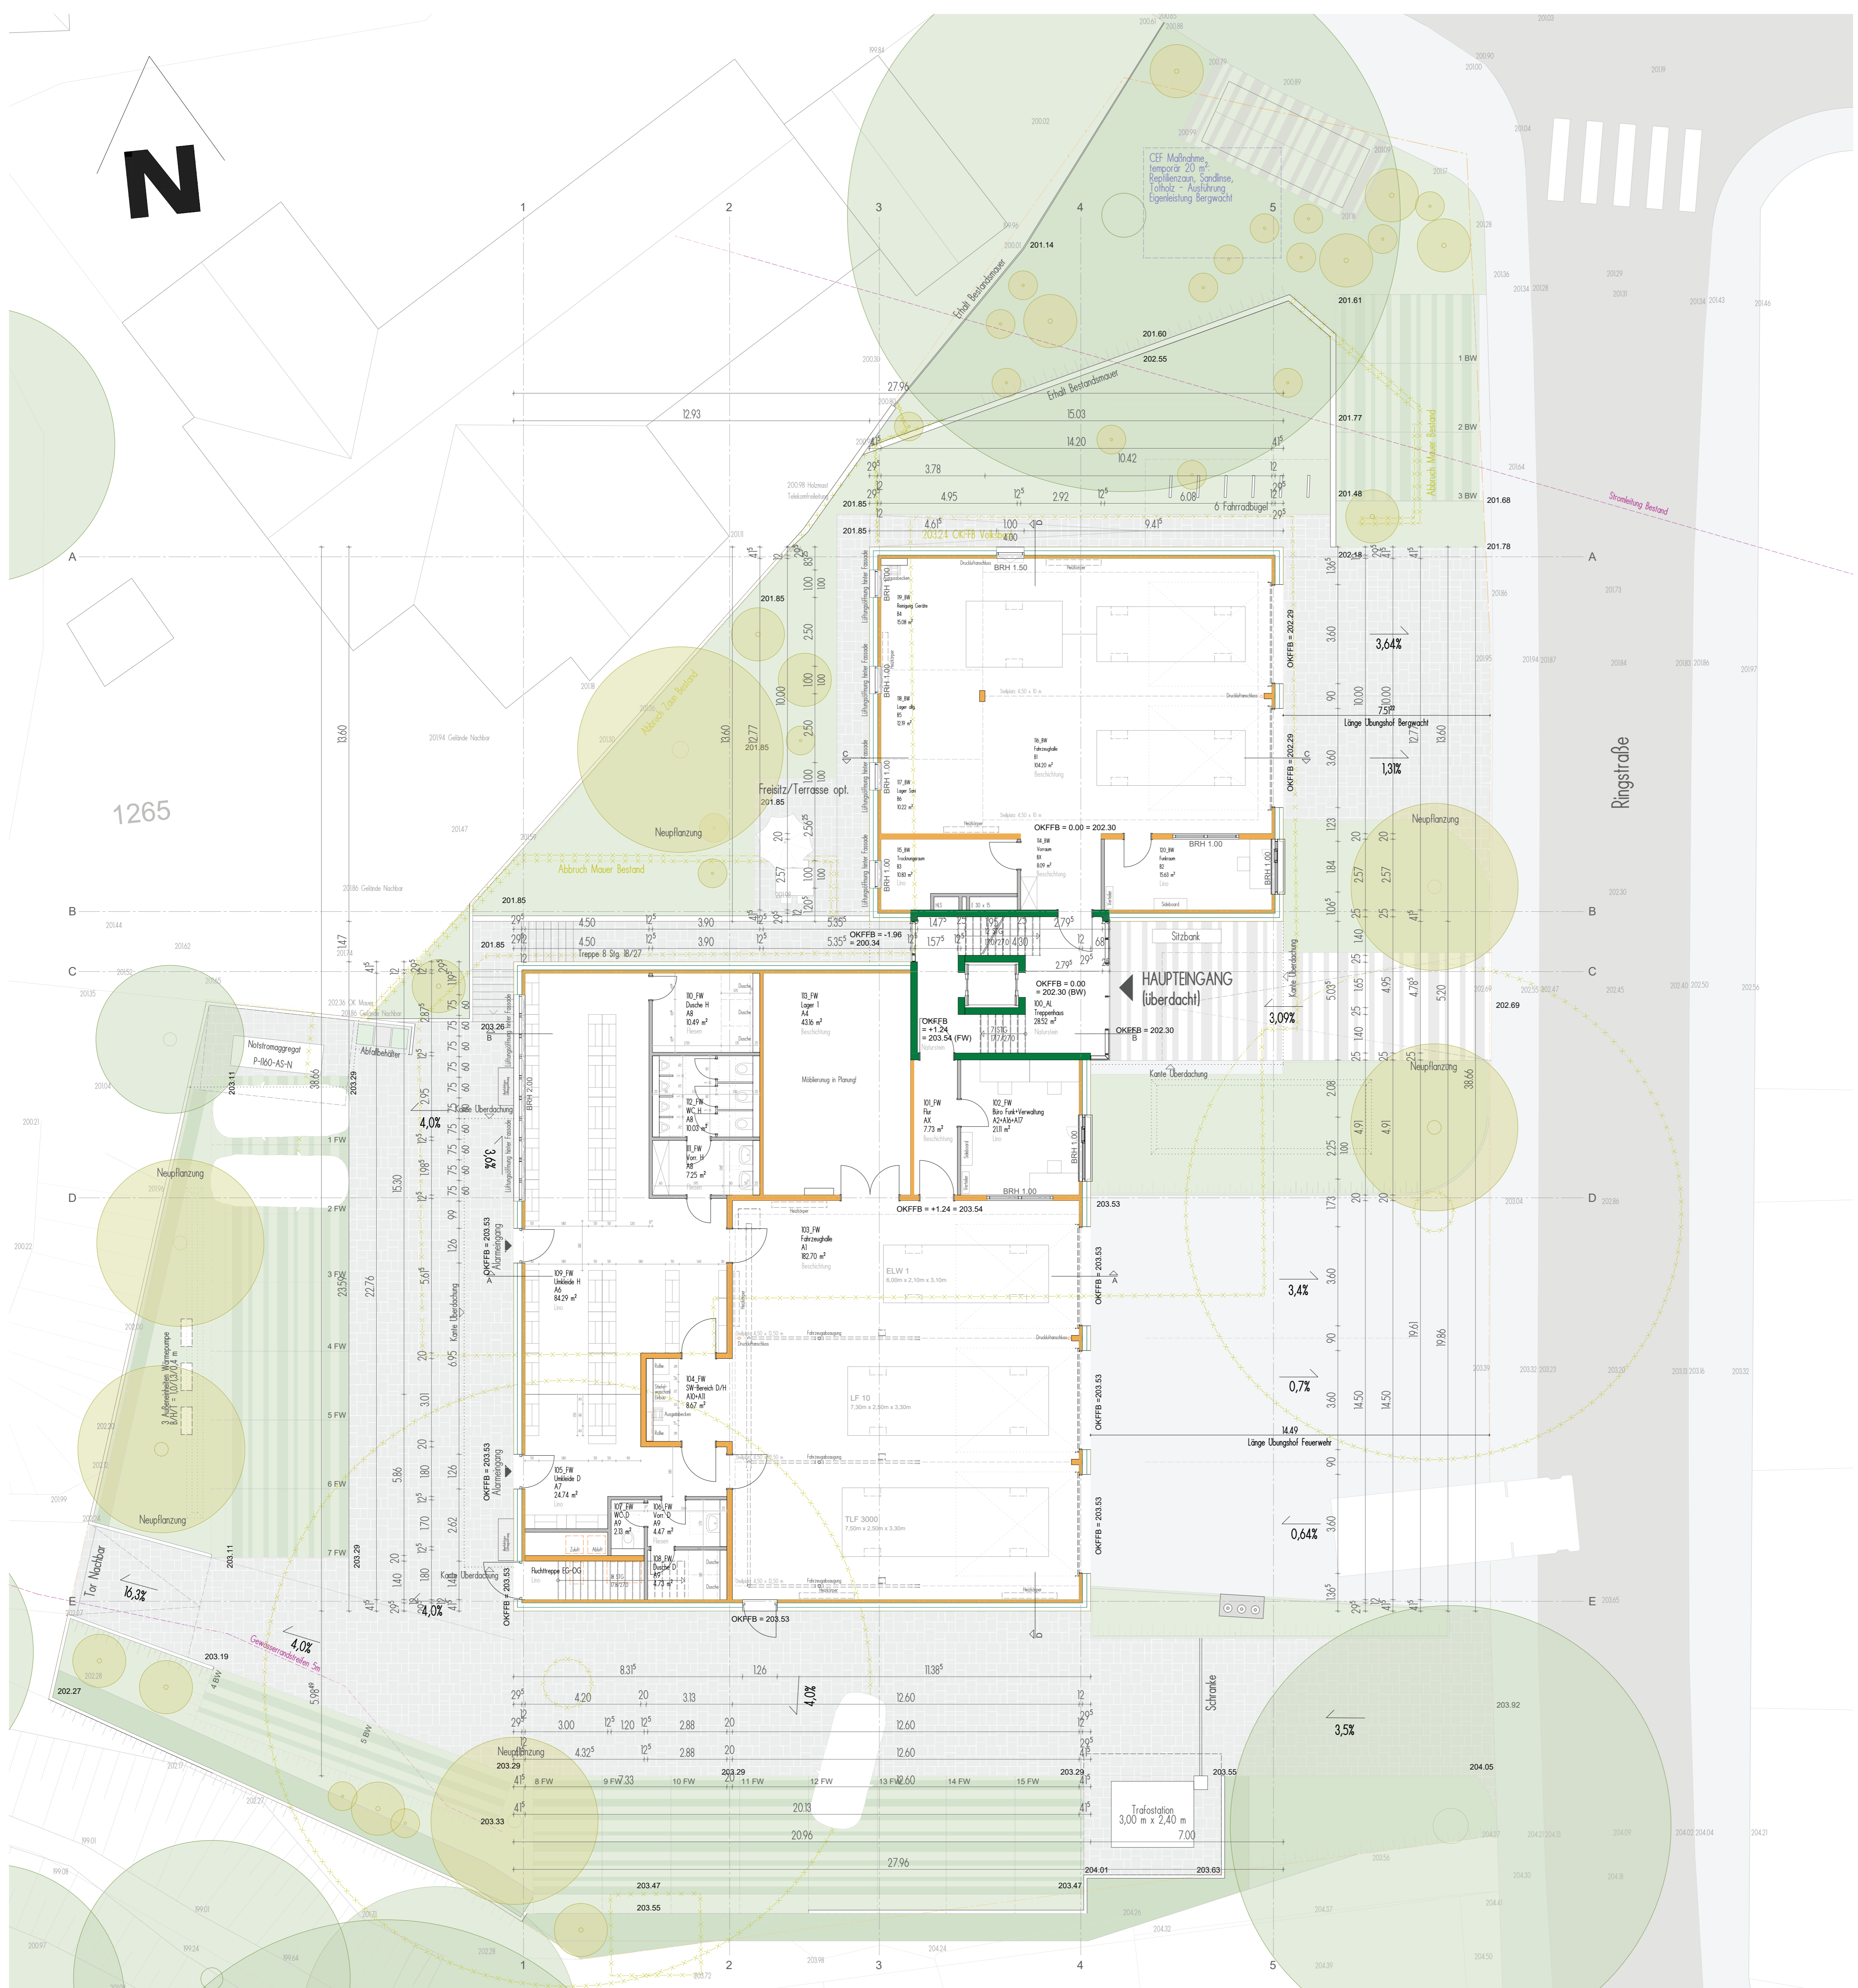

- Bauherr: Stadt Offenburg, 77654 Offenburg
- Bauherr: Neubau Feuerwehrhaus Reblend, D-77654 OG - Zell-Weerbach
- HLS: Vertec GmbH, Tullastr. 17, D-77955 Etsenheim
- Elektro: NP Real Estate GmbH, Im Mühlgraben 1, D-77716 Hattlach
- Tragwerksplanung: wh - p GmbH, Curlestr. 2, D-70563 Stuttgart
- Lehmann Architekten GmbH, Franz-L-Meryn-Straße 5, D-77654 Offenburg
- Lehmann Architekten GmbH, Tel: 0781-93348-0, Fax: 0781-93348-99
- www.lehmann-architekten.de, info@lehmann-architekten.de

Lehmann Architekten BDA | DWB

Projekt: Neubau Feuerwehrhaus Reblend			
Bauherr: Stadt Offenburg			
Planinhalt, Maßstab: Grundriss Erdgeschoss			
Projekt P.Nr.: Index		Datum: M 1:100	
906_203		18-10-2024	
Plangröße: 900/760	Gez./Bearbeiter: lbe	Datum: 18-10-2024	