


Neubau - Stahlbeton	Neubau - Mauerwerk	Neubau - Holzbau tragend	Neubau - Holzbau nicht tragend
Neubau - Installationswand	Neubau - Trockenbau		

Legende - Zeichen

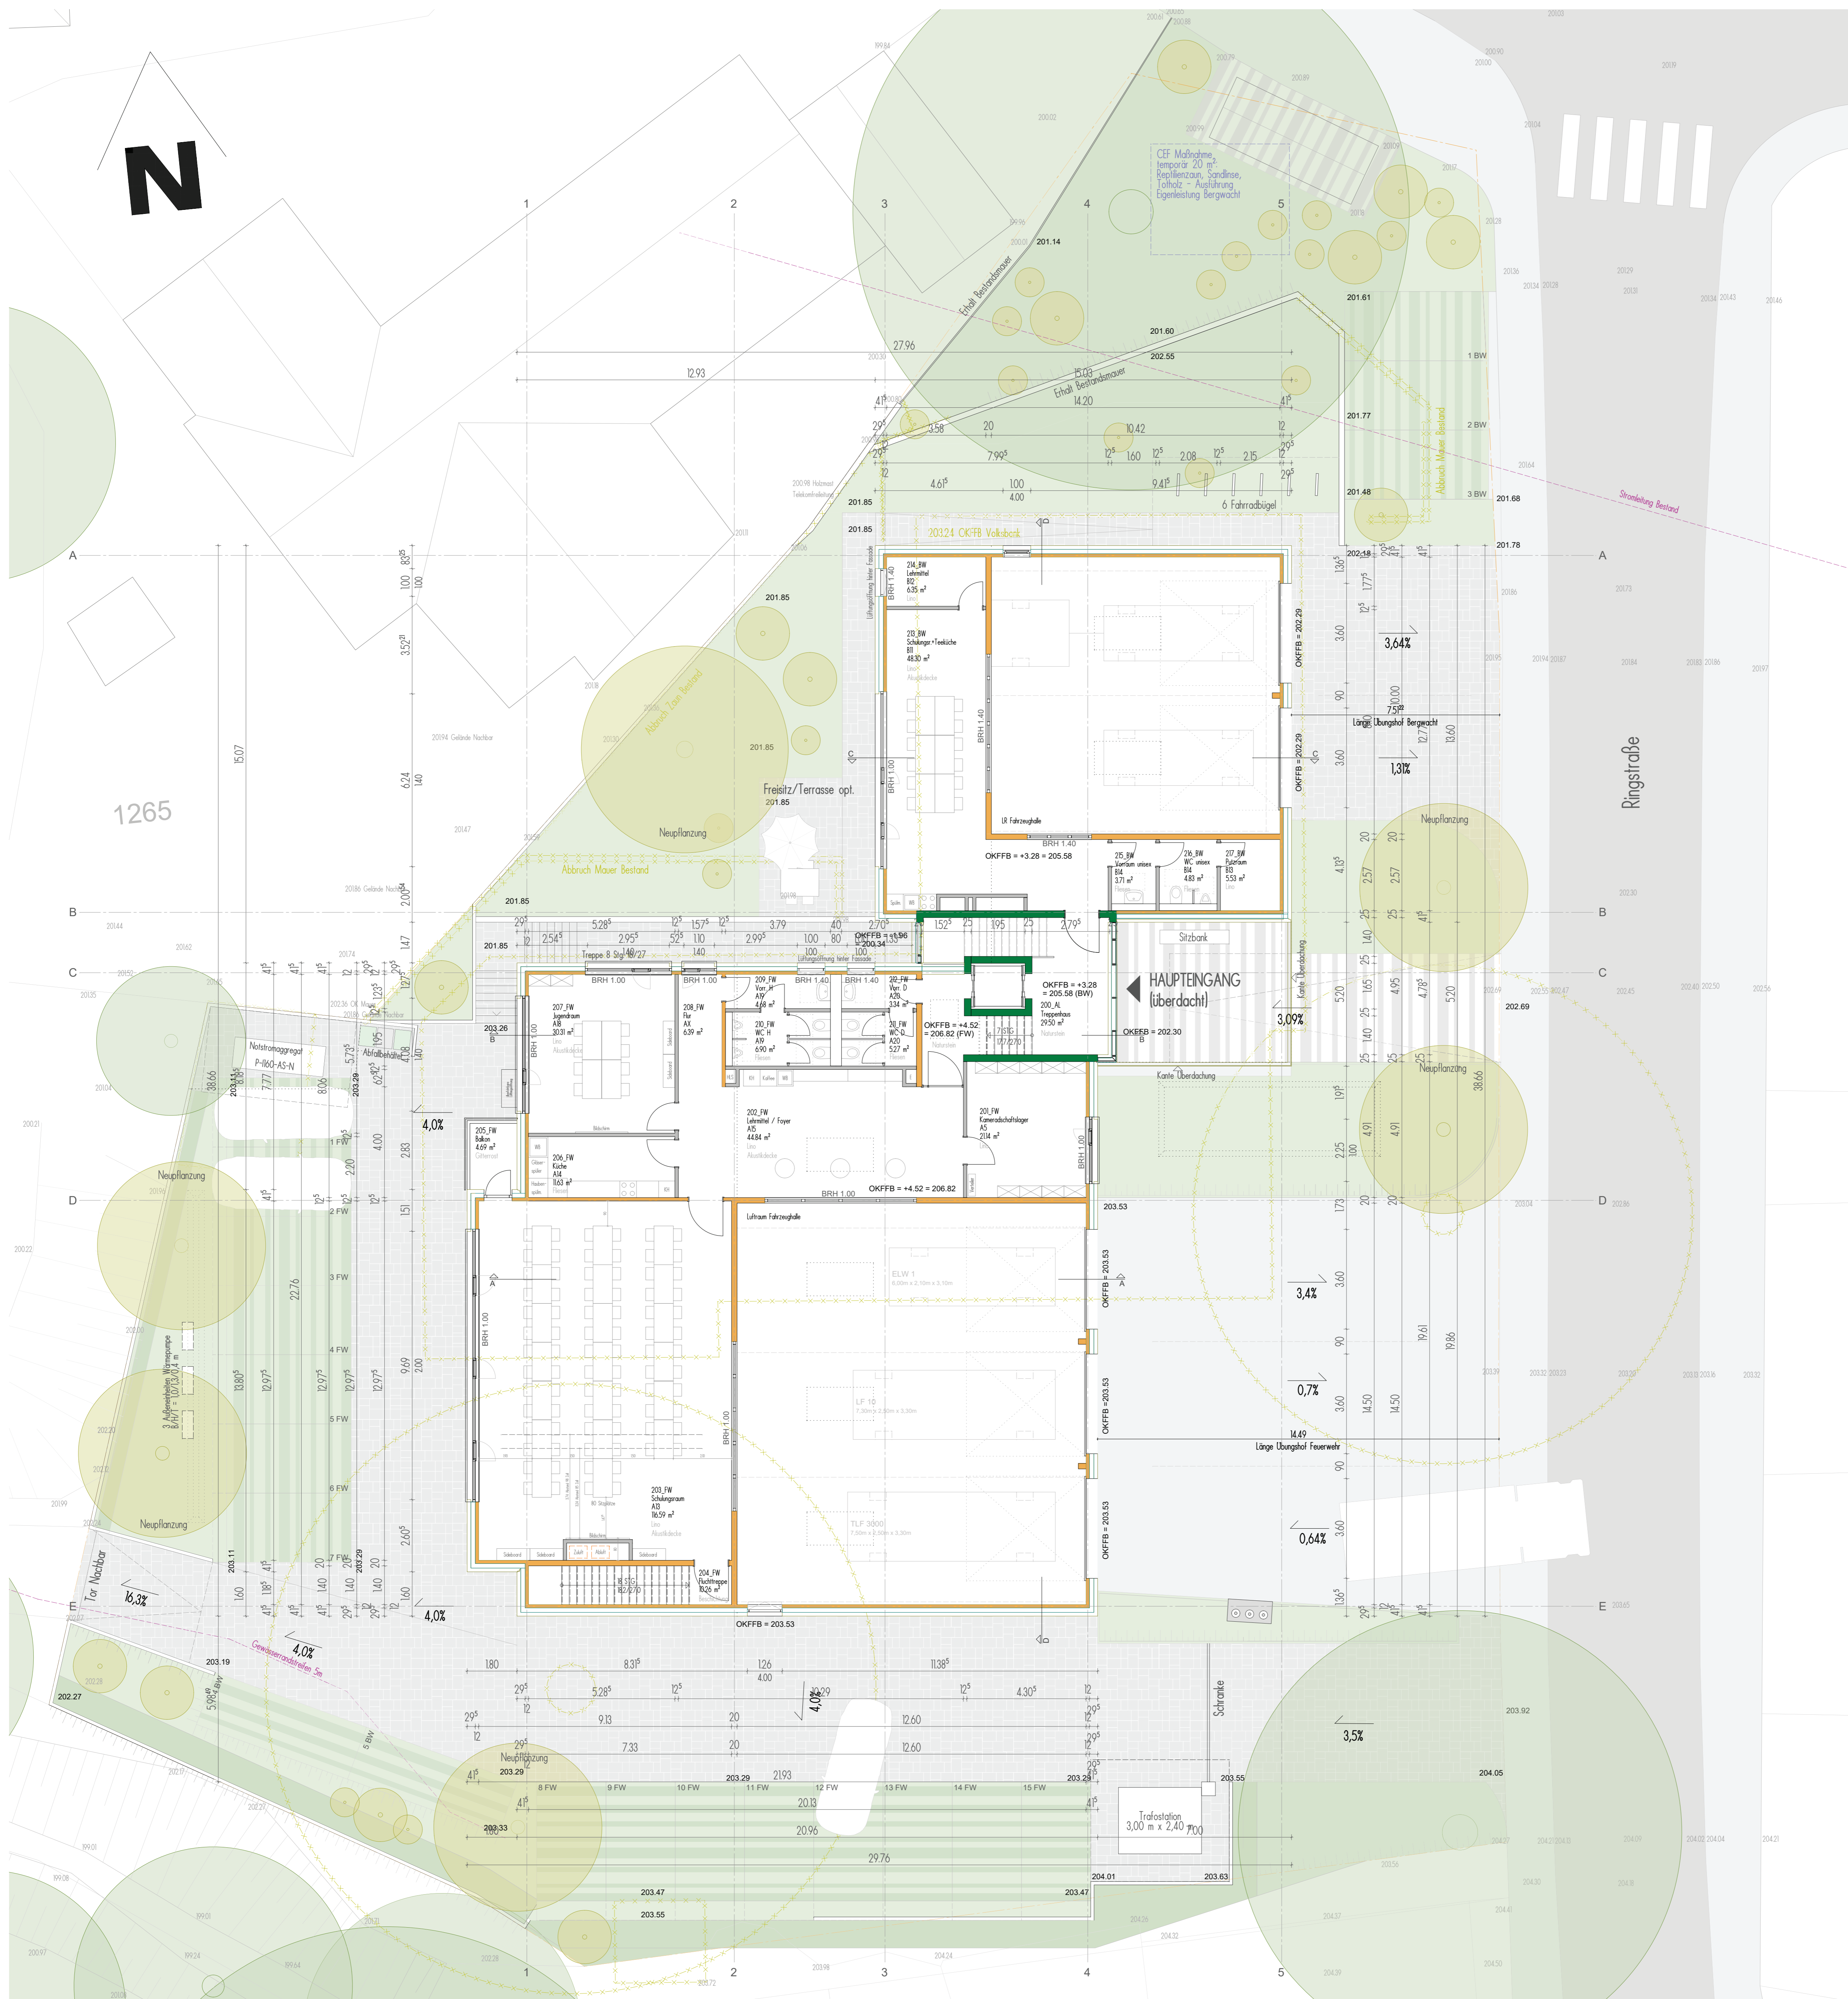

Bauherr Stadt Offenburg 77654 Offenburg	Neubau Feuerwehrhaus Reblend D-77654 OG - Carl Weierbach
H+L+S Vertec GmbH	Tullastr. 17 D-77955 Erlenheim
Elektro NP Real Estate GmbH	Im Mühlgraben 1 D-77716 Hailbach
Tragwerksplanung wh - p GmbH	Curlestr. 2 D-70563 Stuttgart
Lehmann Architekten GmbH	Franz-L-Misry-Straße 5 D-77654 Offenburg
	Tel: 0781-93348-0 Fax: 0781-93348-99
	www.lehmann-architekten.de info@lehmann-architekten.de

Lehmann Architekten
BDA | DWB

Projekt Neubau Feuerwehrhaus Reblend			
Bauherr Stadt Offenburg			
Planinhalt, Maßstab			
Grundriss Obergeschoss			M 1:100
Projekt P.Nr. Index 906_204	Plangröße 900/760	Gez./Bearbeiter lbe	Datum 18-10-2024