



Neubau - Stahlbeton	Neubau - Mauerwerk	Neubau - Holzbau tragend	Neubau - Holzbau nicht tragend
Neubau - Installationswand	Neubau - Trockenbau		

Legende - Zeichen

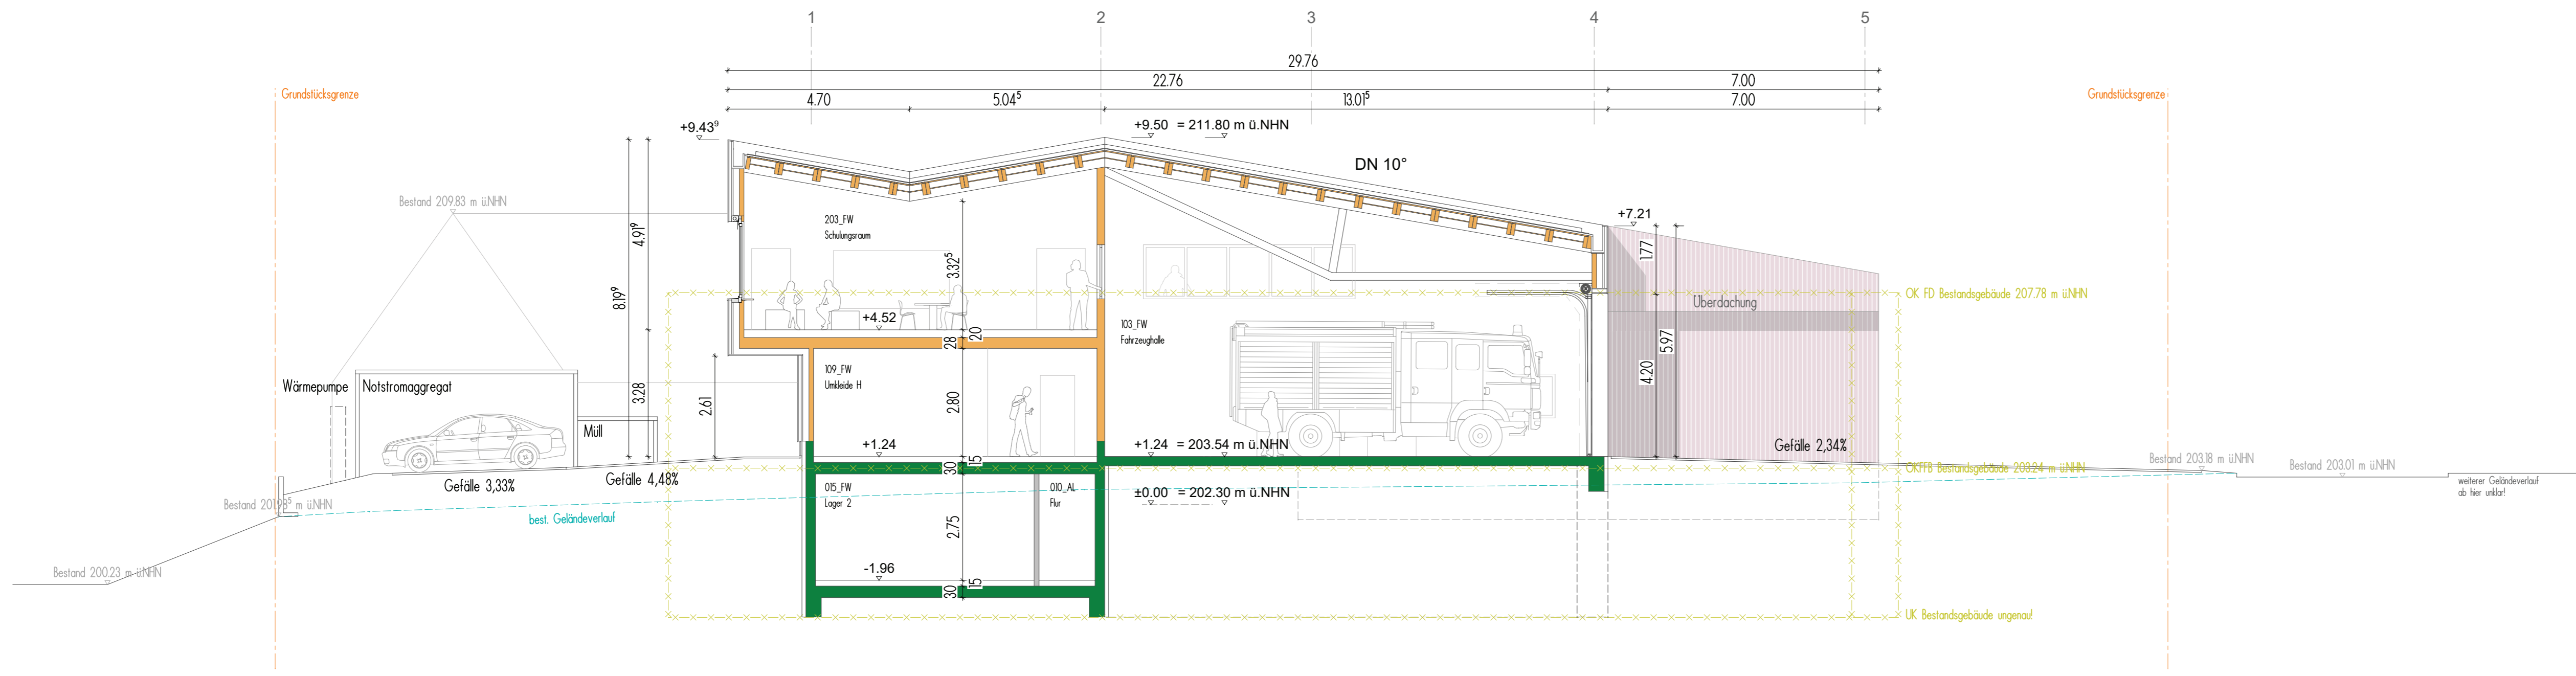

Schnitt A-A_Schulungsraum | Fahrzeughalle Feuerwehr

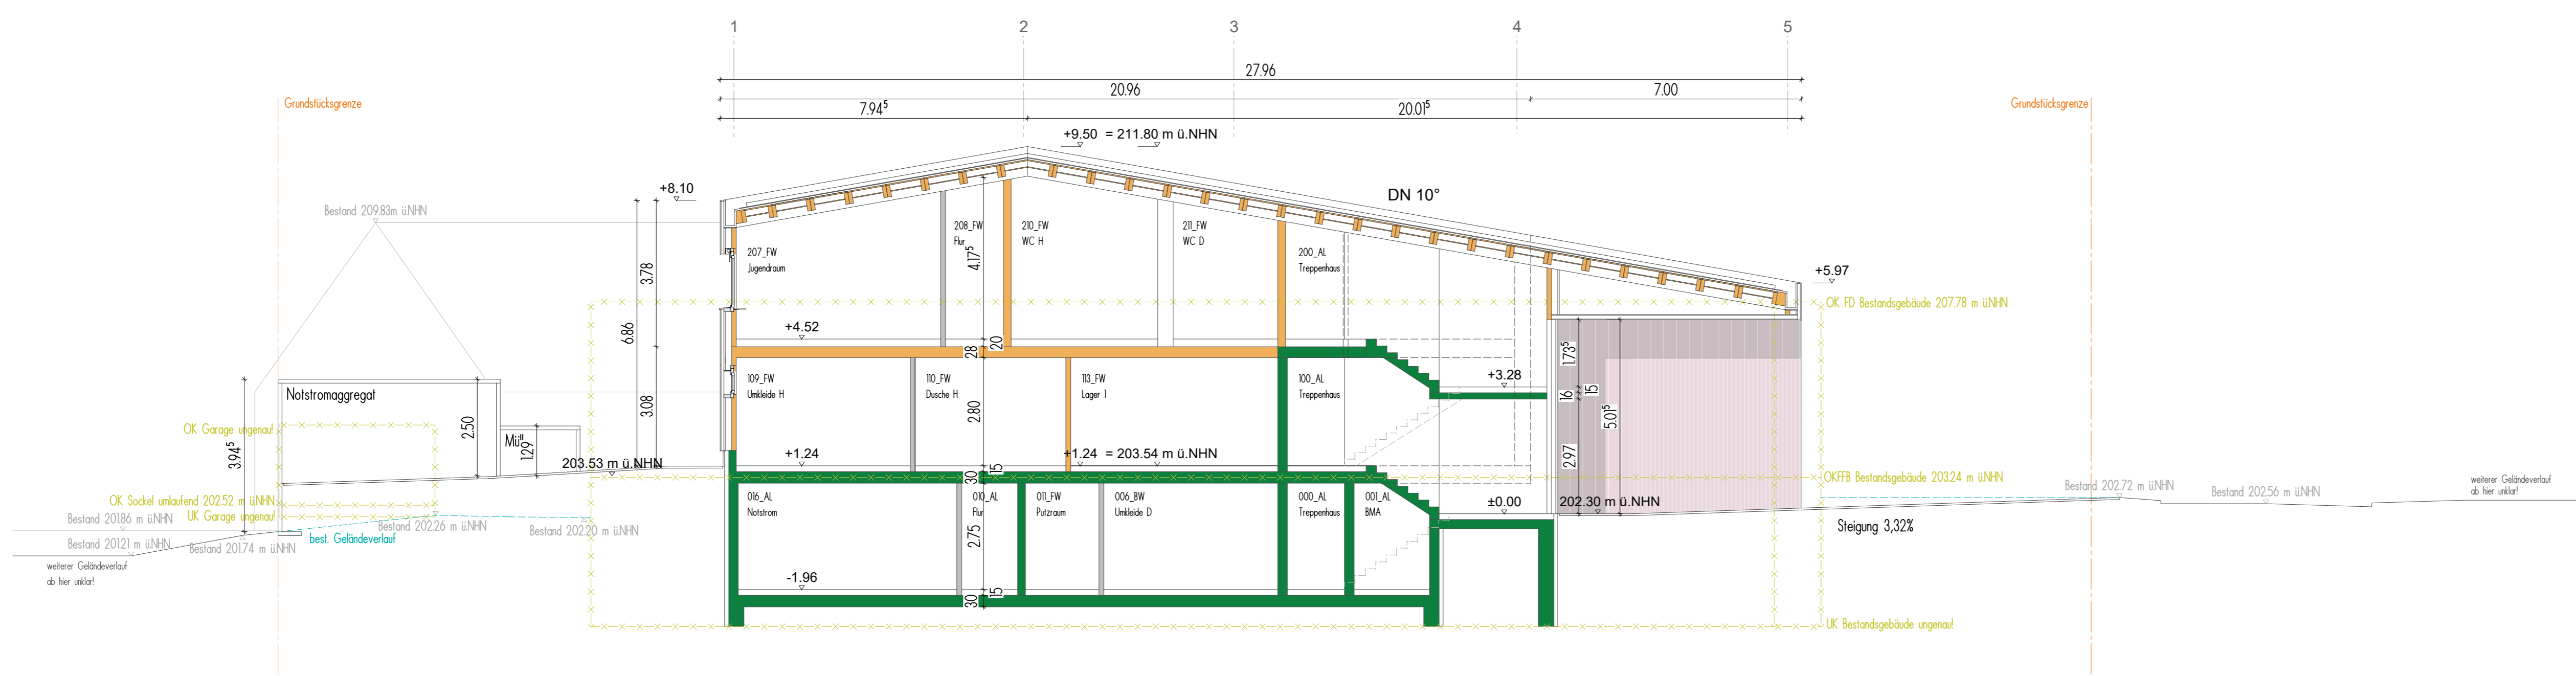

Schnitt B-B_Jugendraum Feuerwehr | Haupttreppenhaus

Bauherr Stadt Offenburg 77654 Offenburg	Neubau Feuerwehrhaus Rebland D-77654 Off. - Zell-Weerbach
H-L-S Vertec GmbH	Tullastr. 17 D-77955 Etsenheim
Elektro NP Real Estate GmbH	im Mühlgraben 1 D-77716 Haßloch
Tragwerksplanung wh - p GmbH	Curlestr. 2 D-70563 Stuttgart
Lehmann Architekten GmbH	Franz-L-Merry-Straße 5 D-77654 Offenburg
	Tel: 0781-93248-0 Fax: 0781-93248-99
	www.lehmann-architekten.de info@lehmann-architekten.de

Lehmann Architekten
BDA | DWB

Projekt Neubau Feuerwehrhaus Rebland
Bauherr Stadt Offenburg
Planinhalt, Maßstab Schnitte A-A, B-B
Projekt Nr./Index 906_230
Plangröße 900/760
Gez./Bearbeiter lbe
Datum 18-10-2024
M 1:100